



- 凡 例
- 建 物
- 未とり 未とりこわし建物
  - 危 危険建物
  - 借 借用建物
  - 一 一時使用建物
  - 屋 屋外教育環境整備事業によるもの
  - 未 未完成建物
- 建物以外の工作物等
- 門 正門、通用門
  - 自 自転車置場
  - 吹 吹抜の渡廊下等
  - 簡 簡易な小規模構造物
  - 温 温室
  - 飼 飼育小屋
  - 倉 倉庫
  - 他 その他
- 囲障

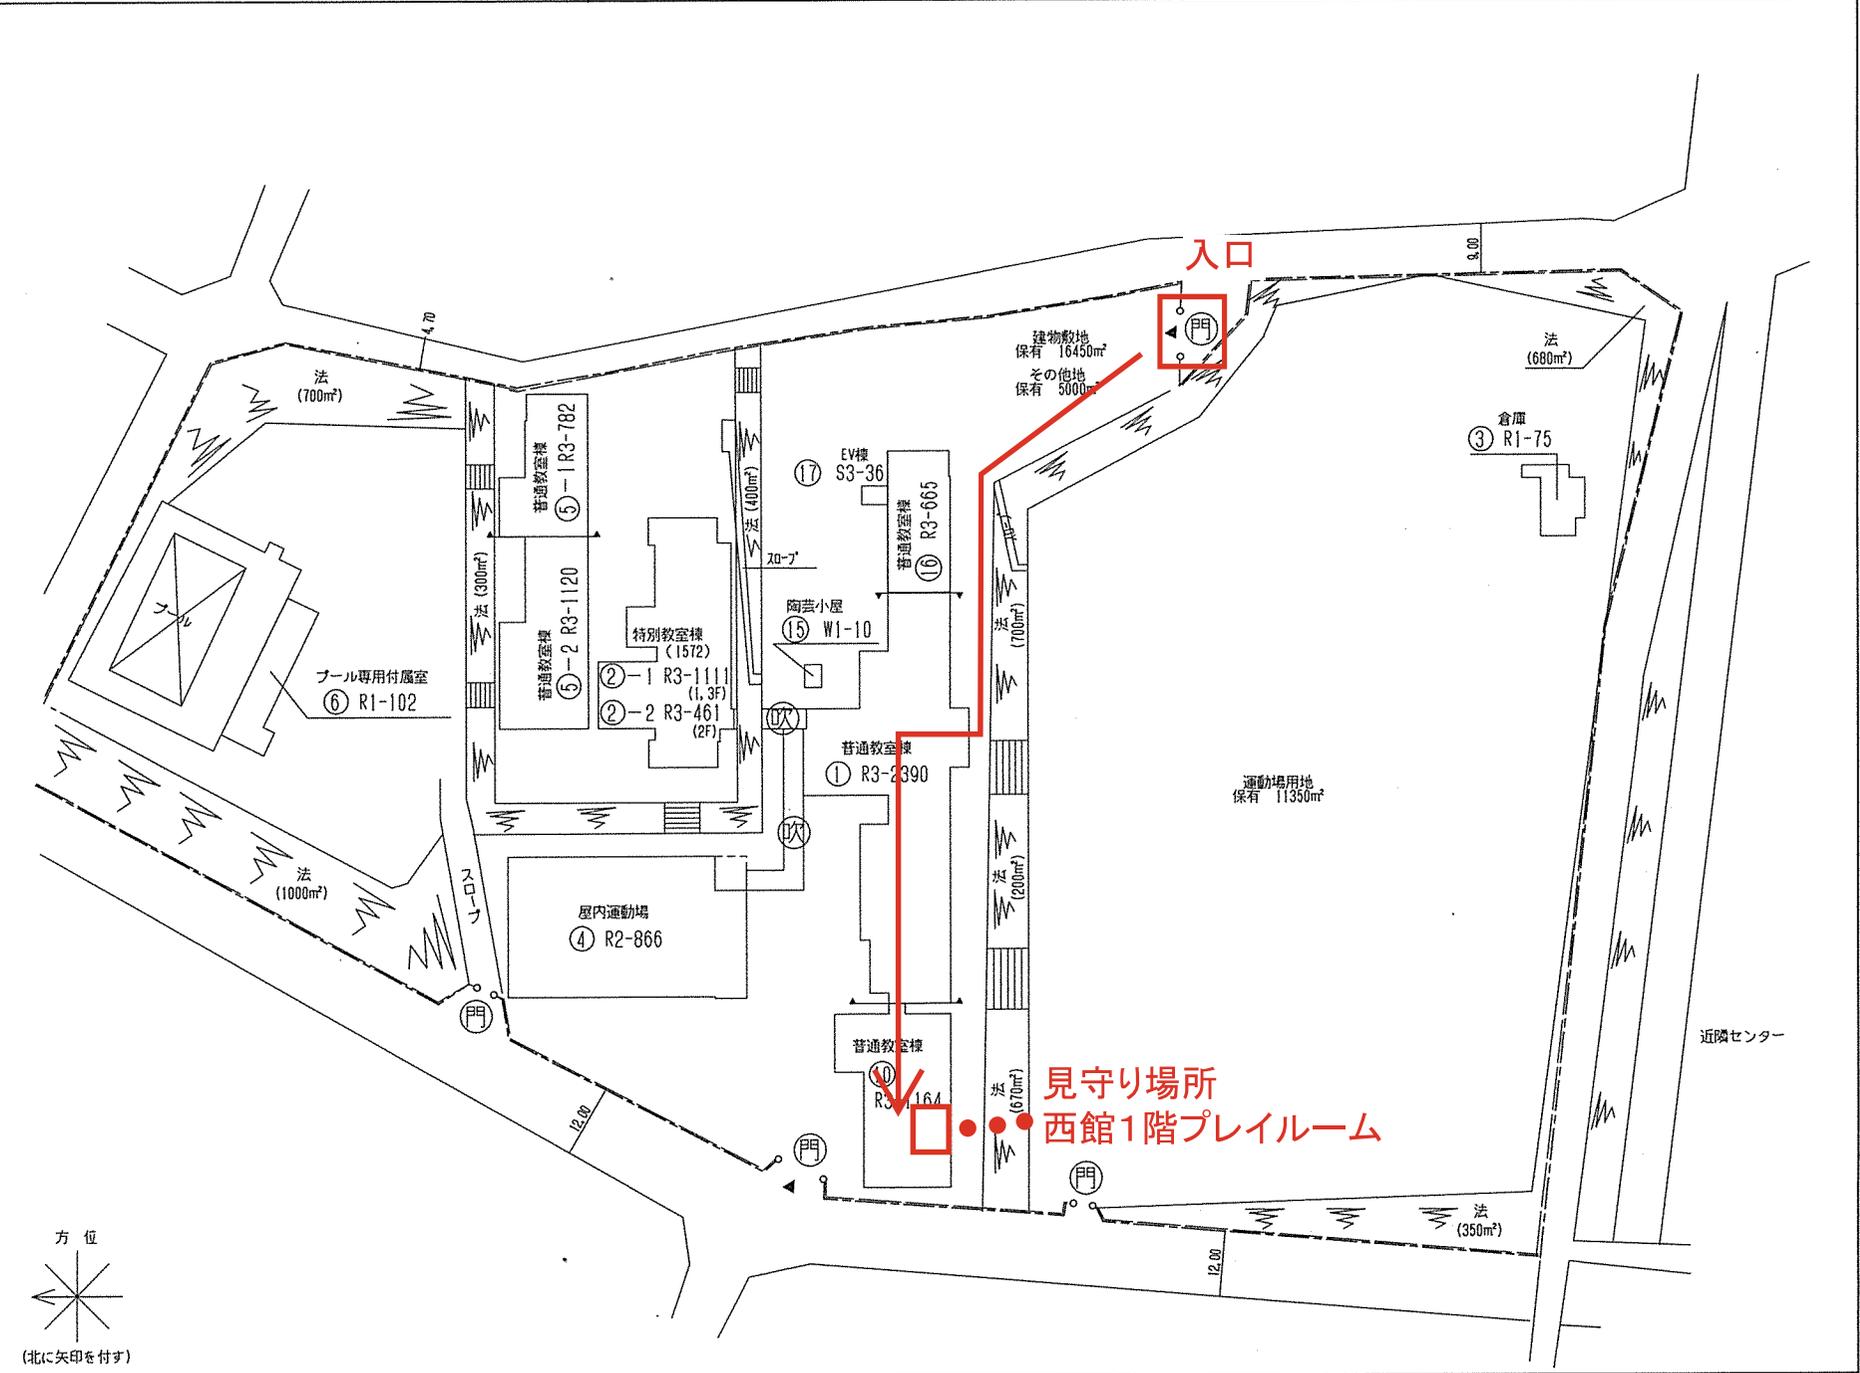

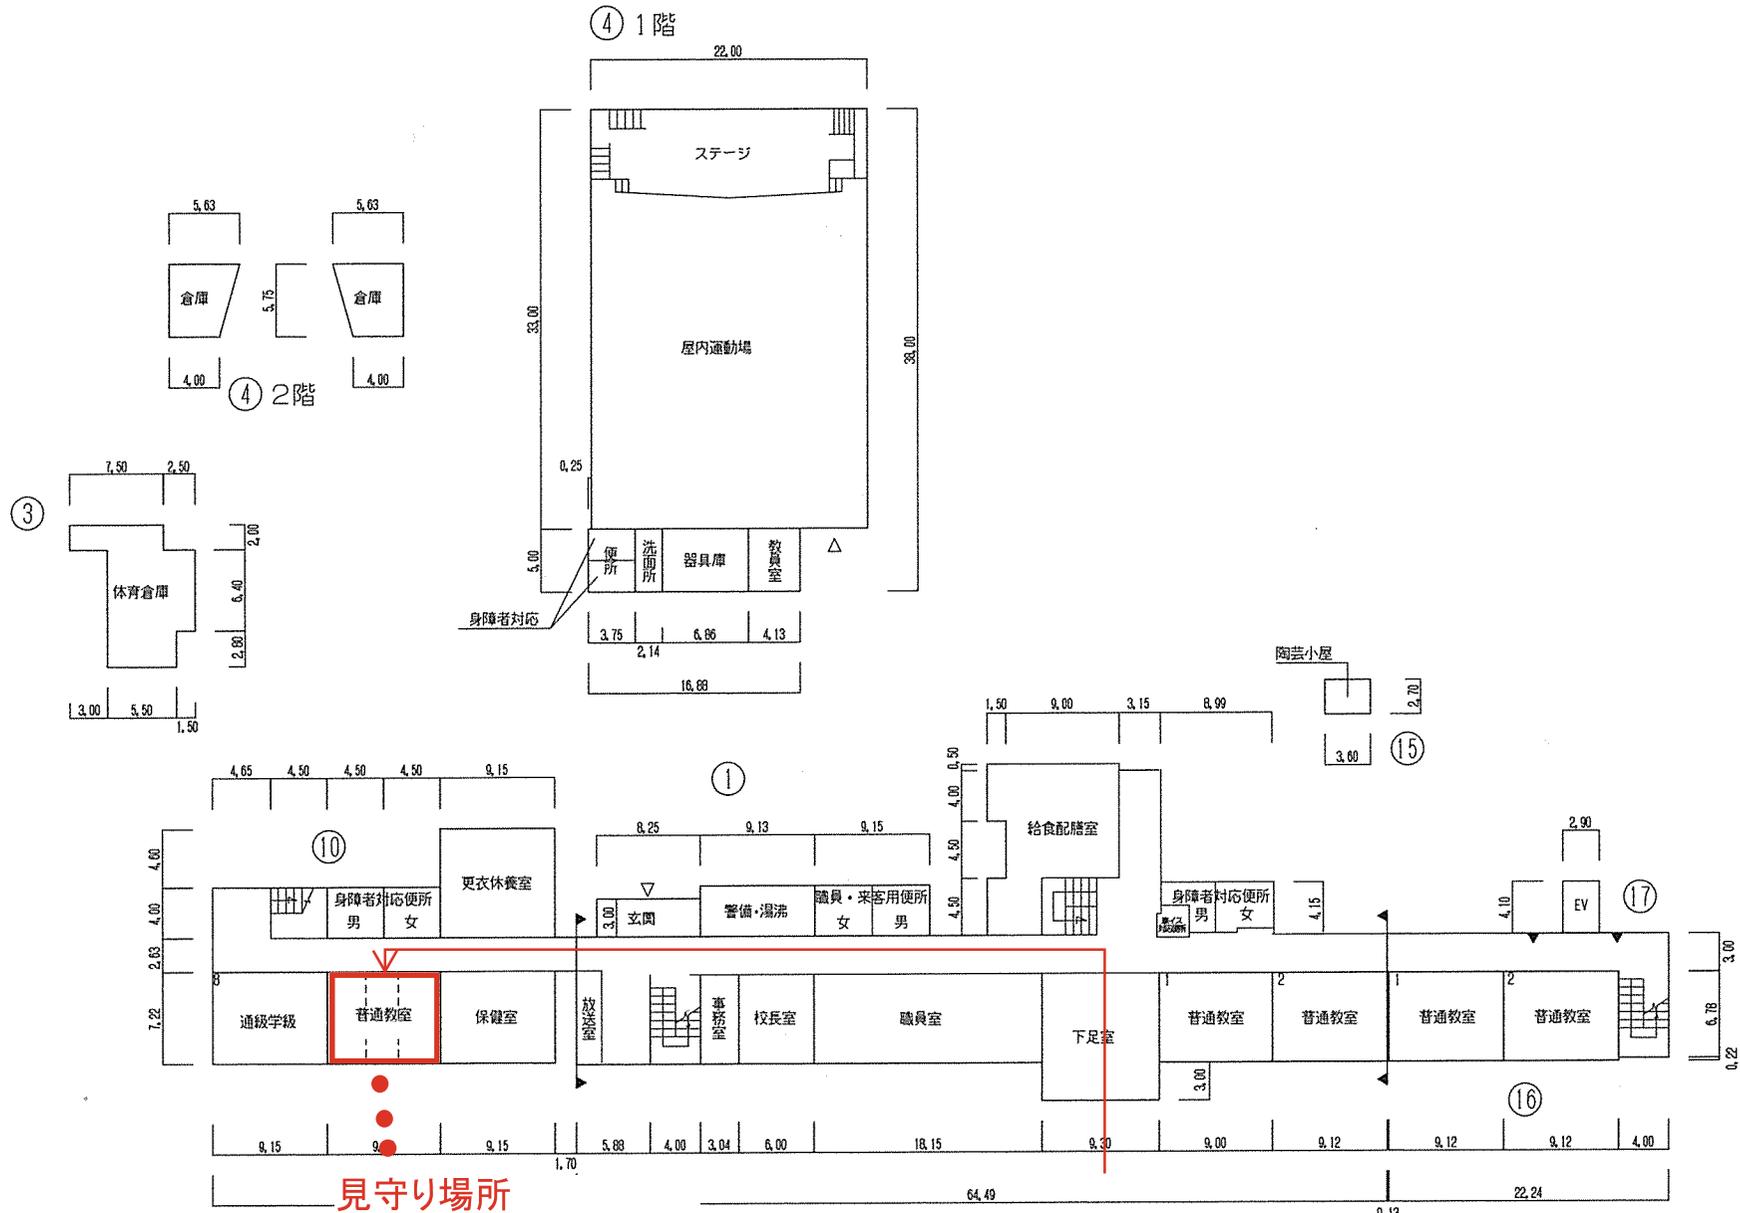

見守り場所  
西館1階プレイルーム

1階平面図

通級学級 66m<sup>2</sup>