令和5年度

施設の配置図	縮尺	1／1200 (0 5 10 20 30 40 50 m)	学校名	緑地　小学校	調査番号	(都道府県) 27	(市町村) 203	(学校) 1188	整理番号	738 - ①

凡　例

建　物
- 未とり 未とりこわし建物
- 危 危険建物
- 借 借用建物
- 一時 一時使用建物
- 屋外 屋外教育環境整備事業によるもの
- 未完 未完成建物

建物以外の工作物等
- 門 正門、通用門
- 自 自転車置場
- 吹 吹抜の渡廊下等
- 簡 簡易な小規模構造物
- 温 温室
- 飼 飼育小屋
- 倉 倉庫
- 他 その他
- 囲障

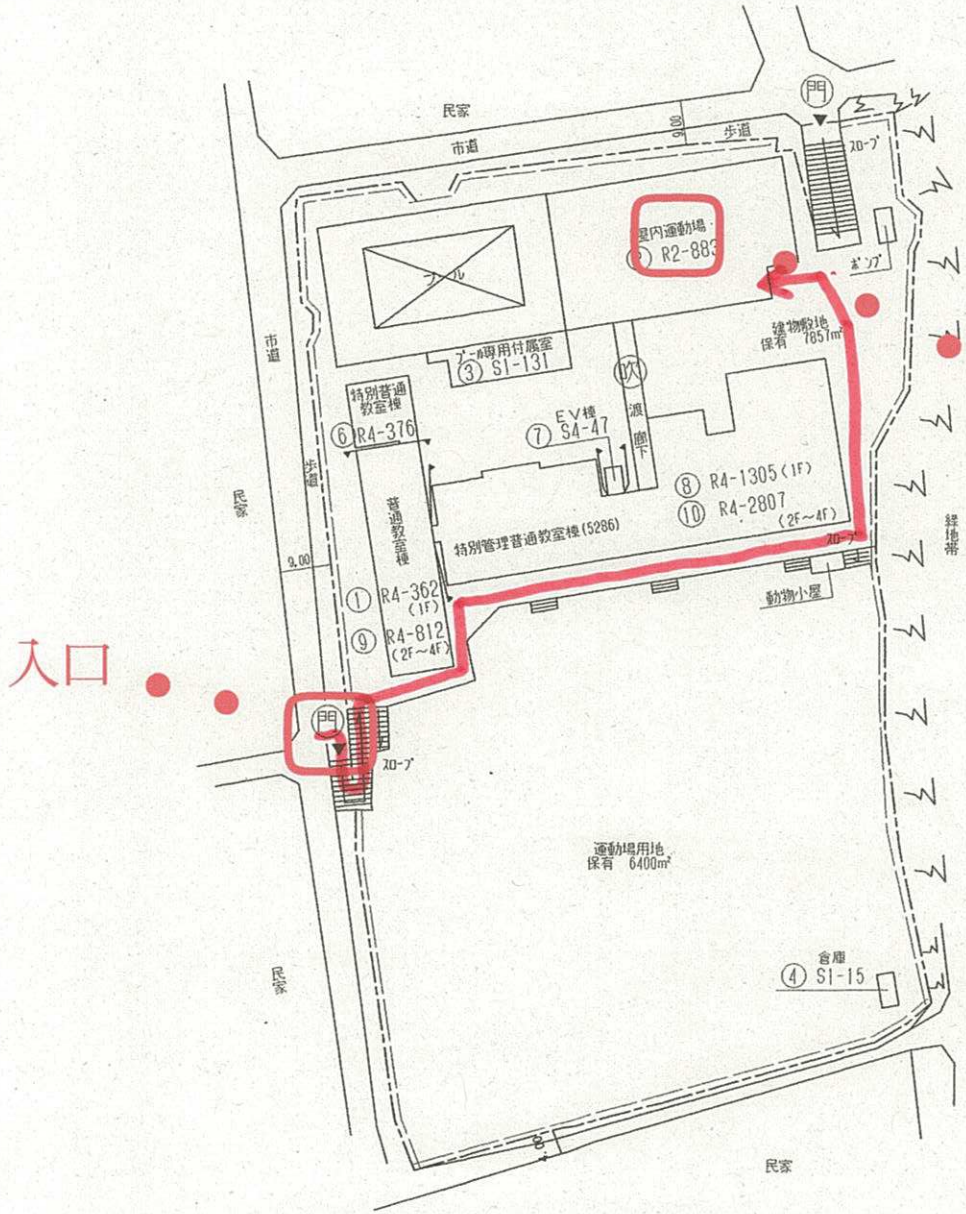

入口

見守り場所
体育館

方位
（北に矢印を付す）

文部科学省