

凡 例

建 物

① 未とり 未とりこわし建物

② 危険建物

③ 借用建物

④ 一時使用建物

⑤ 屋外教育環境整備事業によるもの

⑥ 未完成建物

建物以外の二作物等

⑦ 正門、通用門

⑧ 自転車置場

⑨ 吹抜の渡廊下等

⑩ 簡易な小規模構造物


⑪ 温室

⑫ 飼育小屋


⑬ 倉庫

⑭ その他

⑮ 囲障

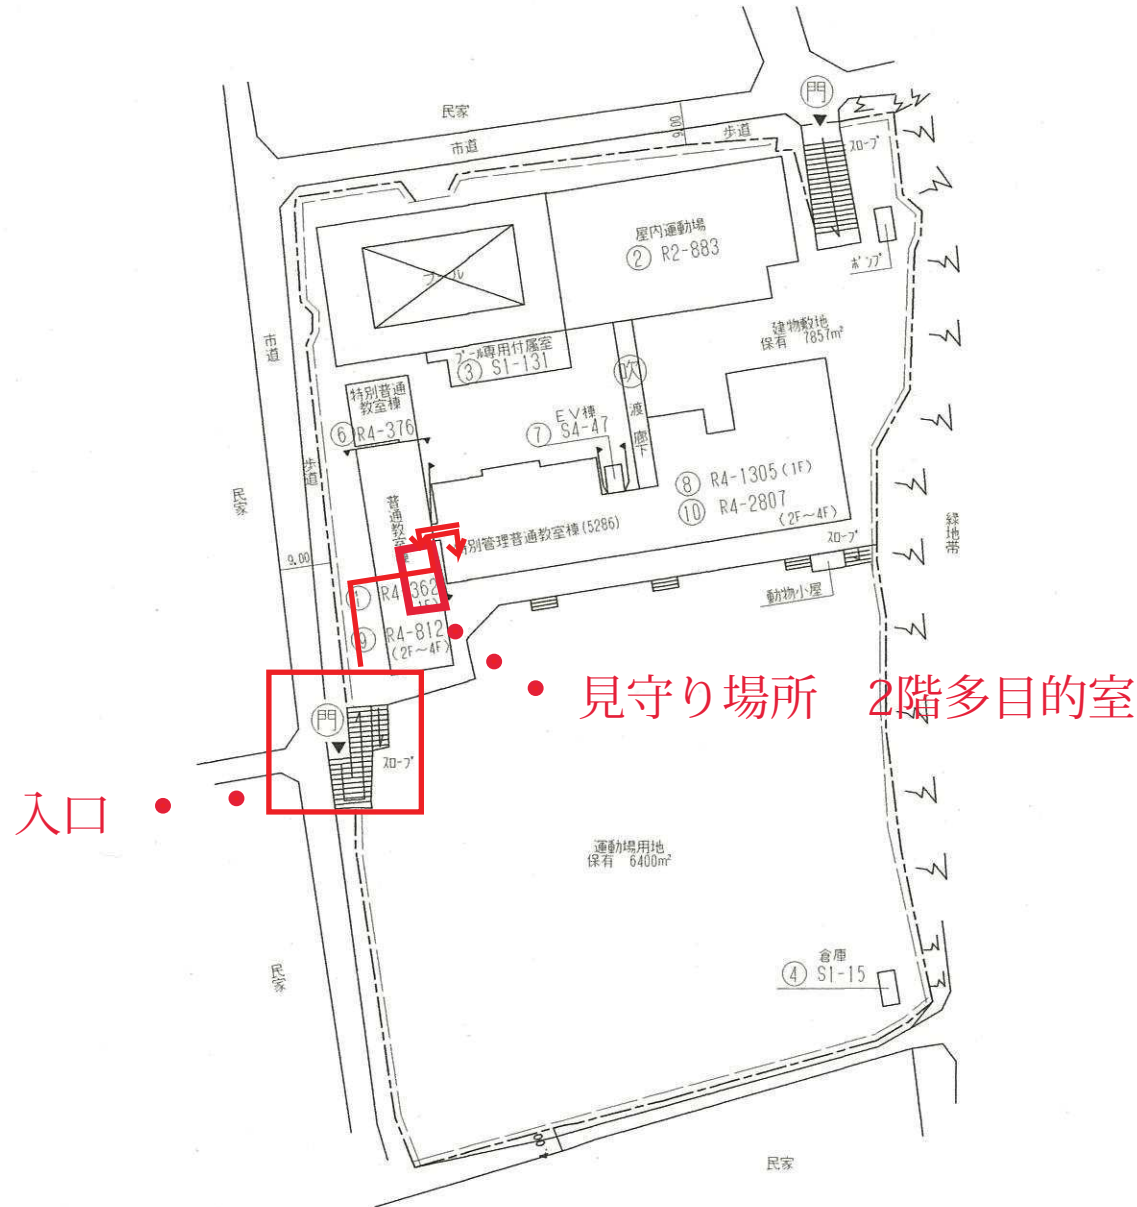


方 位

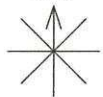

(北に矢印を付す)

令和6年度

平面図	縮尺	1/600	学校名	緑地 小学校	調査番号	都道府県	(市町村)	(学校)	整理番号	739-②
	0 5 10 15 20 25 30				217	2103	11188			

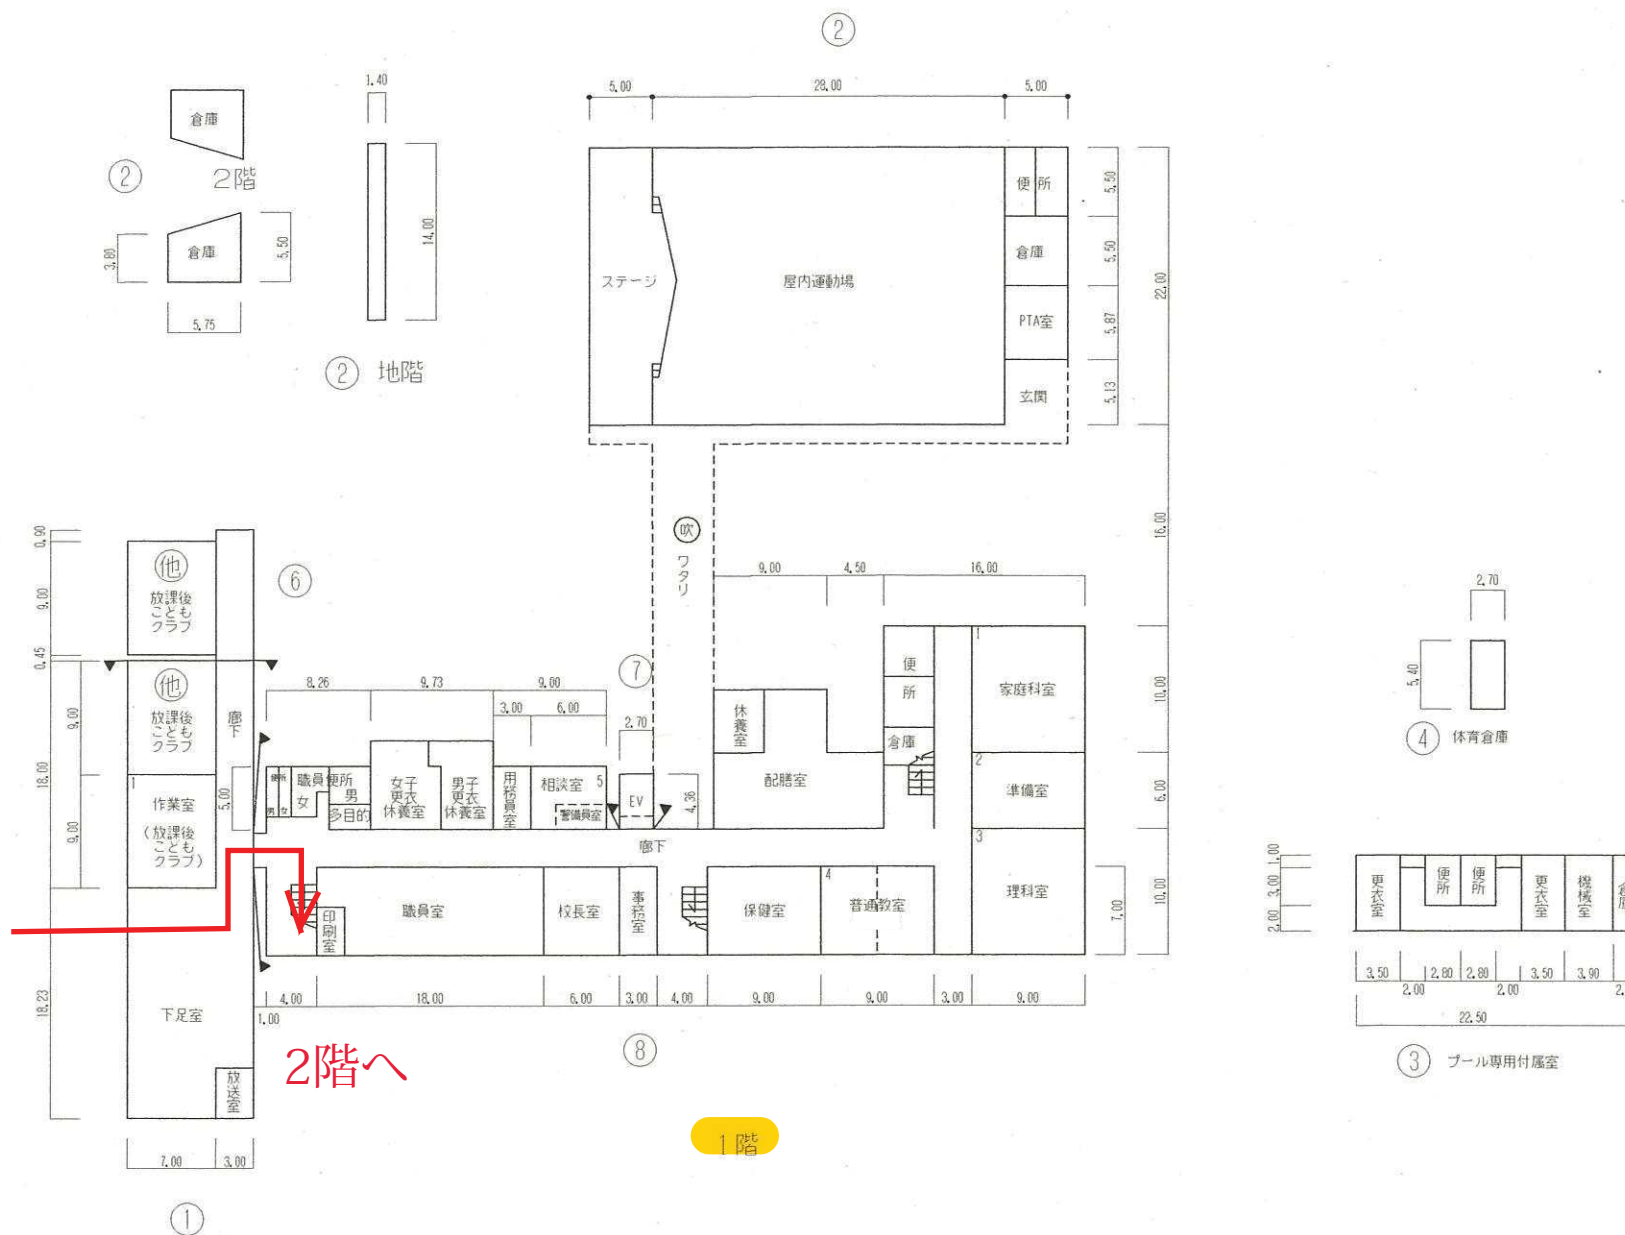

プール専用付属室 131m²

