

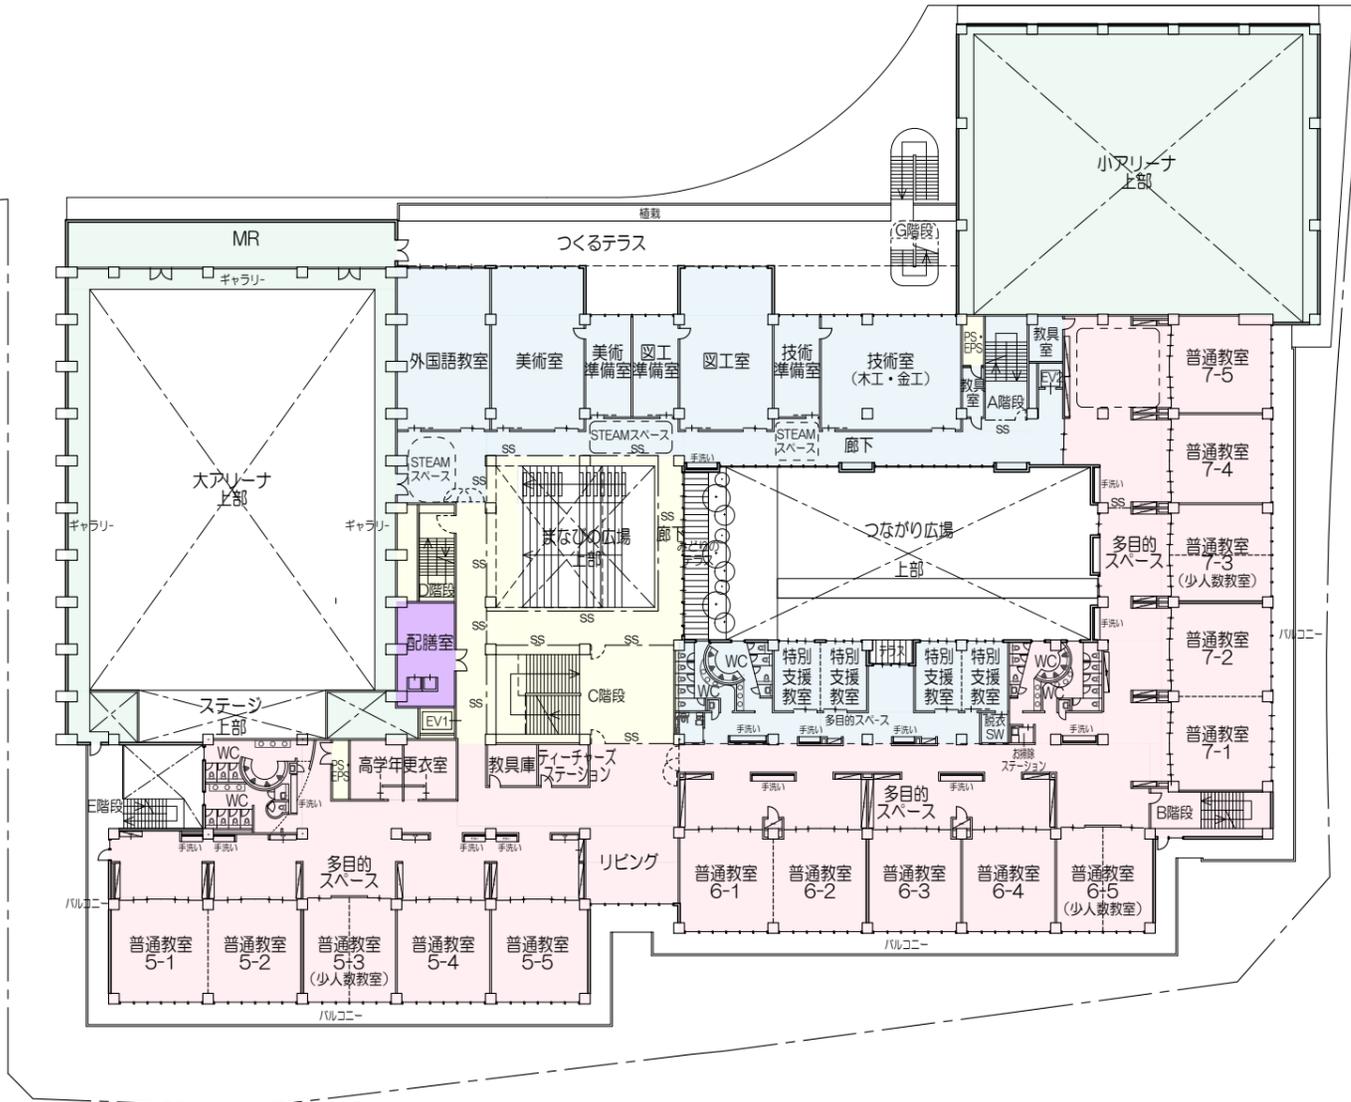
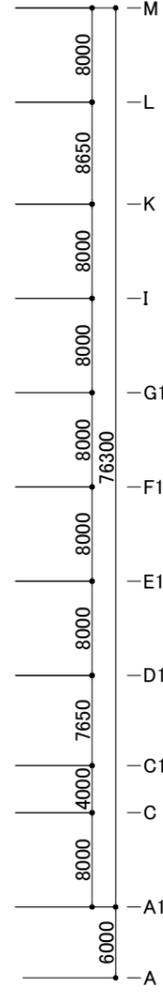
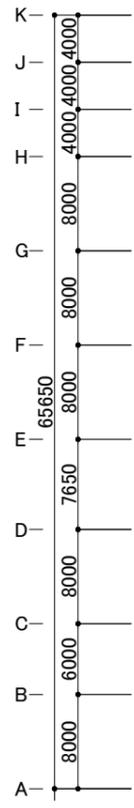


- 凡例
- 普通教室
 - 特別教室
 - 管理諸室
 - 体育施設
 - 地域連携施設
 - 給食施設
 - 共用部
 - 地域連携利用区分範囲
 - 地域開放利用区分範囲


※検討中の内容であり、今後変更となる可能性があります。

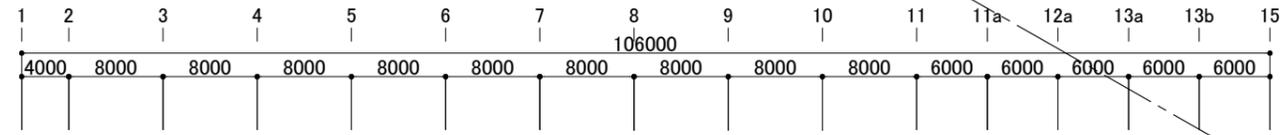

- 凡例
- 普通教室
 - 特別教室
 - 管理諸室
 - 体育施設
 - 地域連携施設
 - 給食施設
 - 共用部
 - 地域連携利用区分範囲
 - 地域開放利用区分範囲




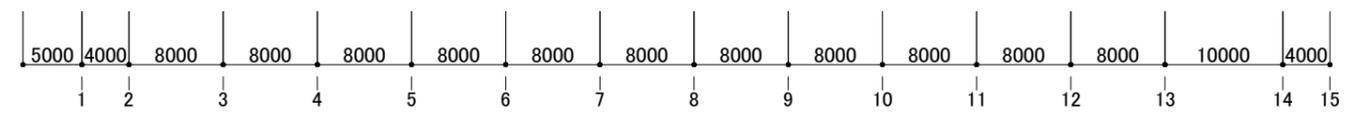


※検討中の内容であり、今後変更となる可能性があります。

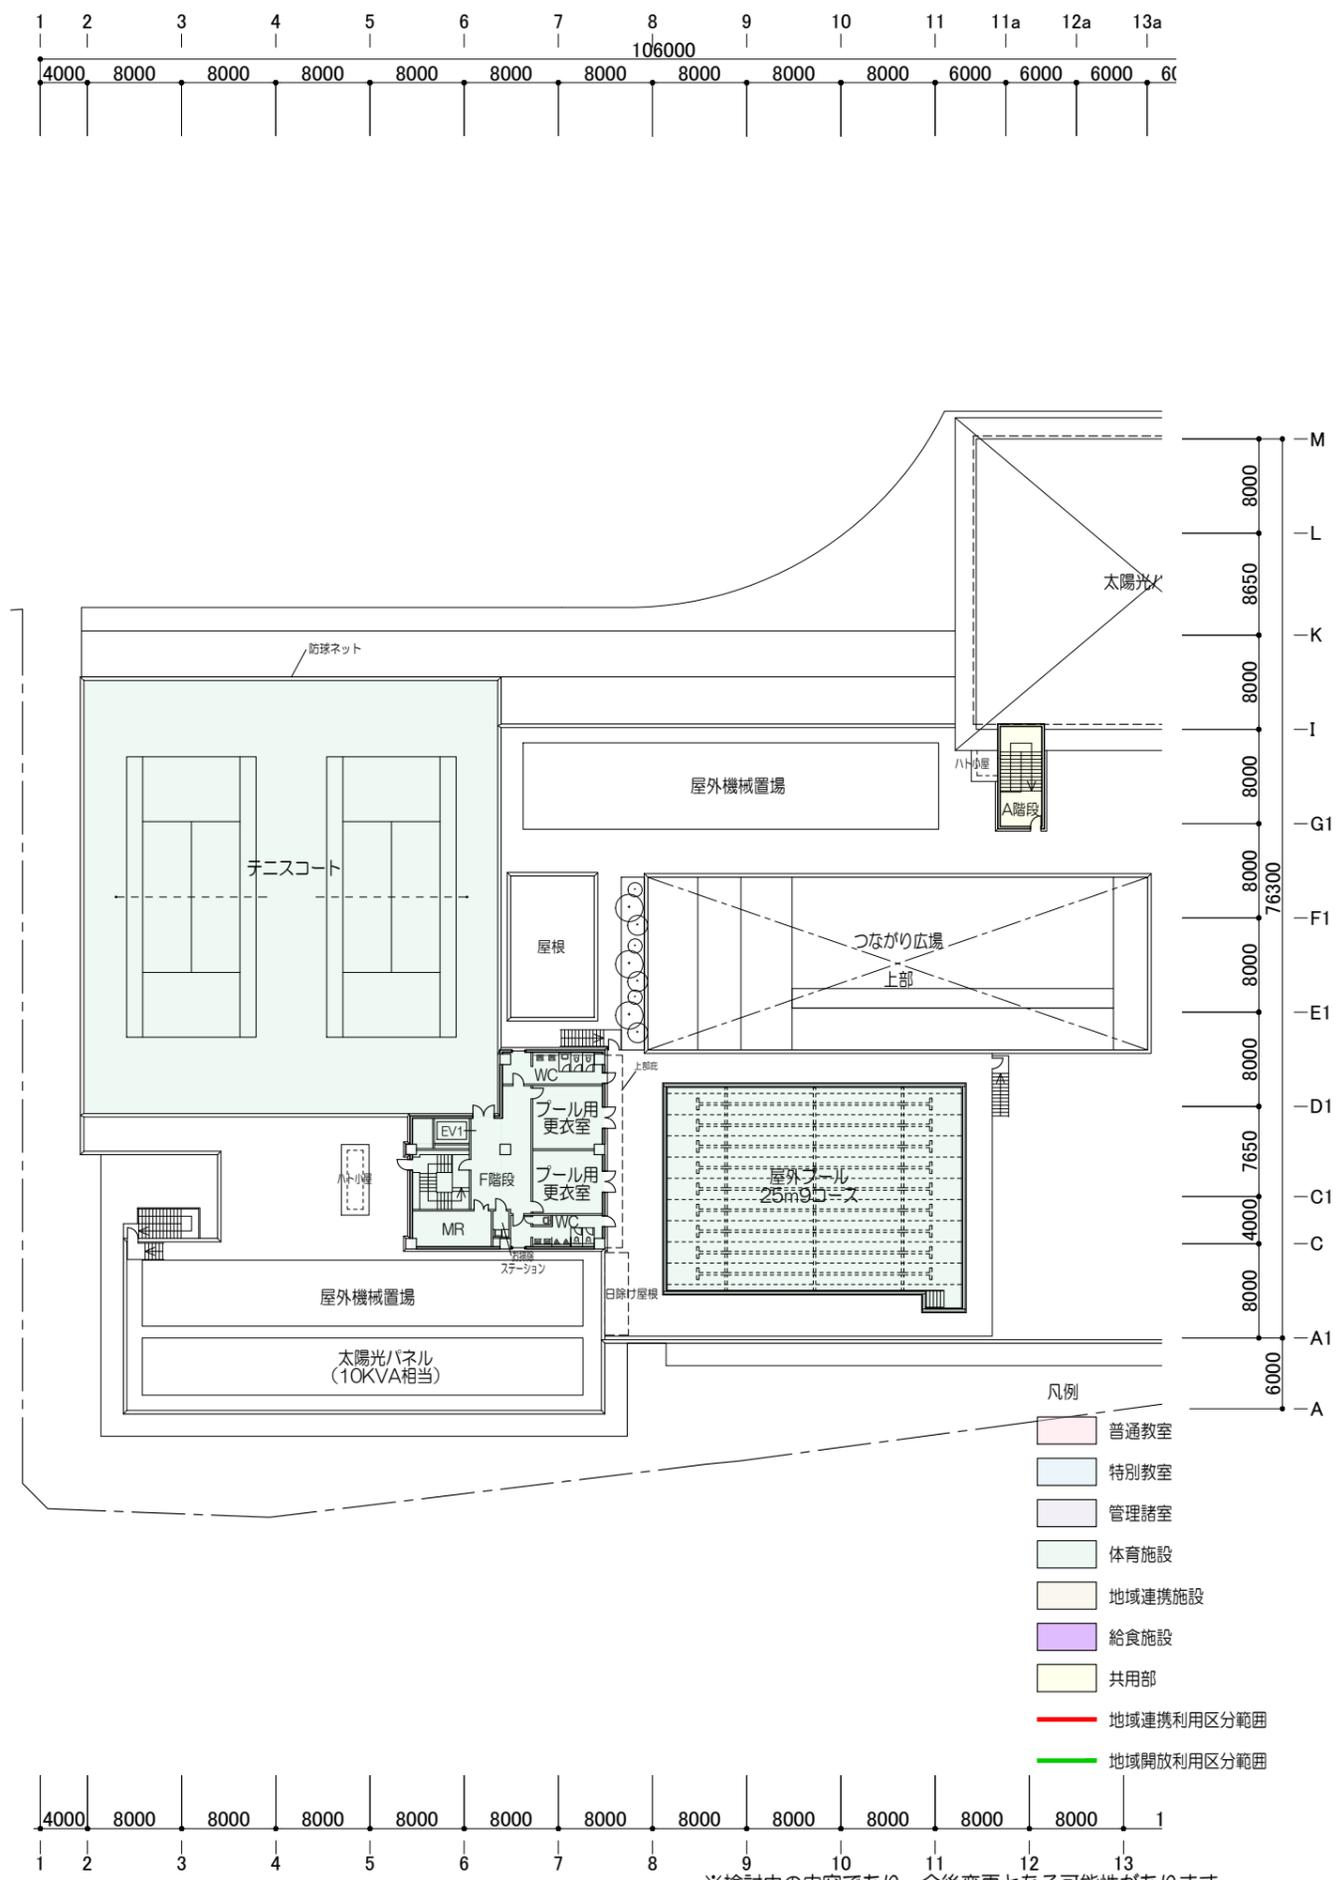



- 凡例
- 普通教室
 - 特別教室
 - 管理諸室
 - 体育施設
 - 地域連携施設
 - 給食施設
 - 共用部
 - 地域連携利用区分範囲
 - 地域開放利用区分範囲

※検討中の内容であり、今後変更となる可能性があります。

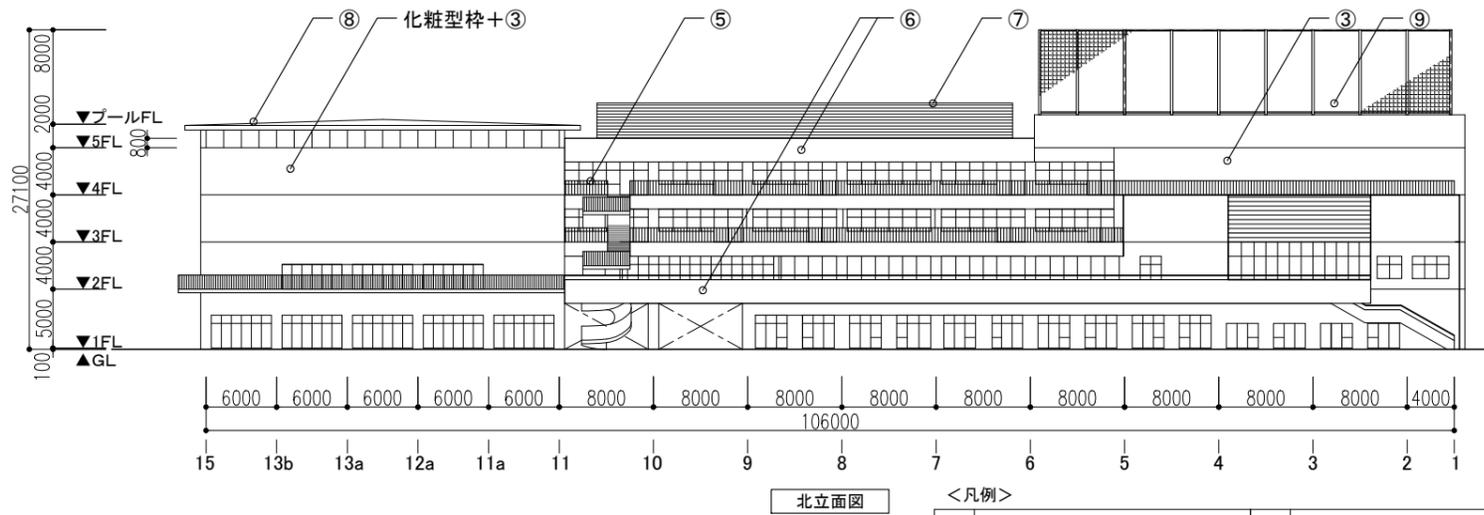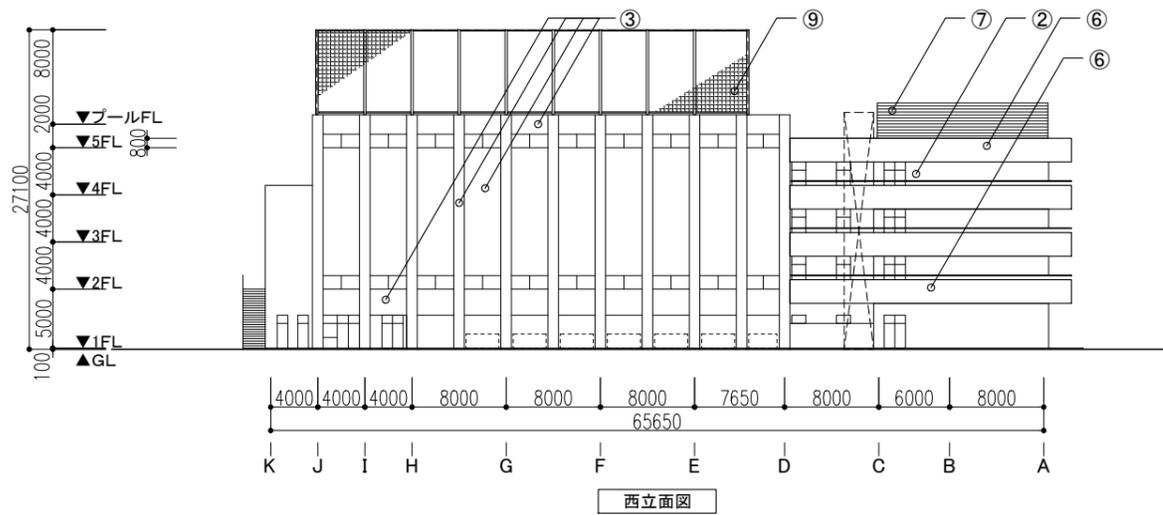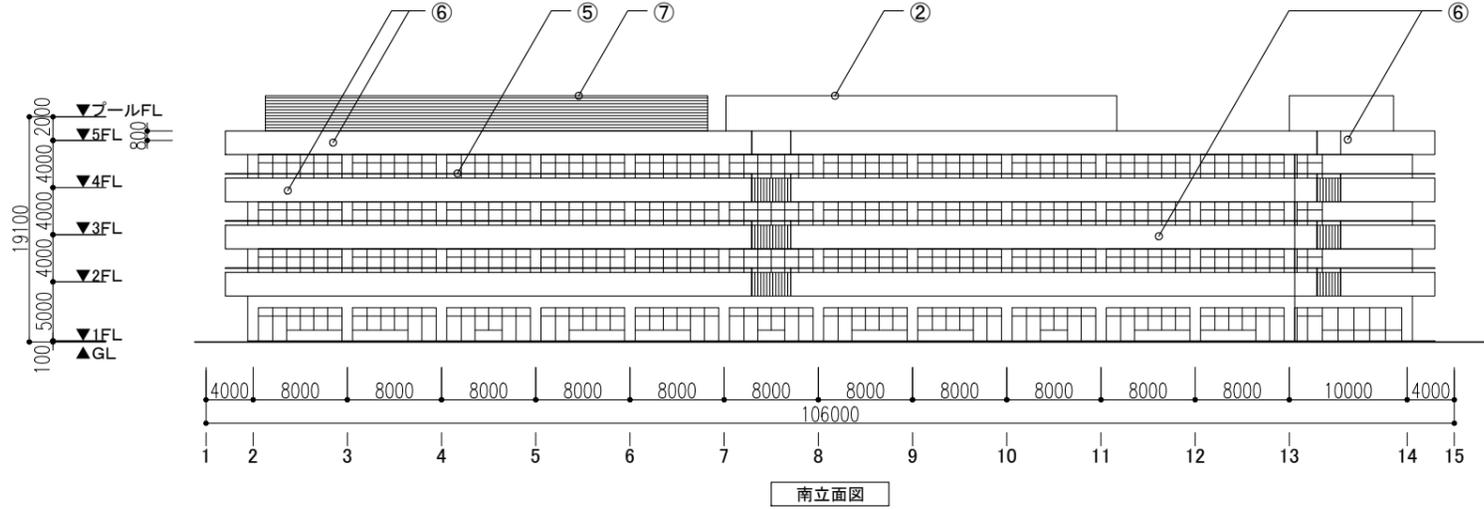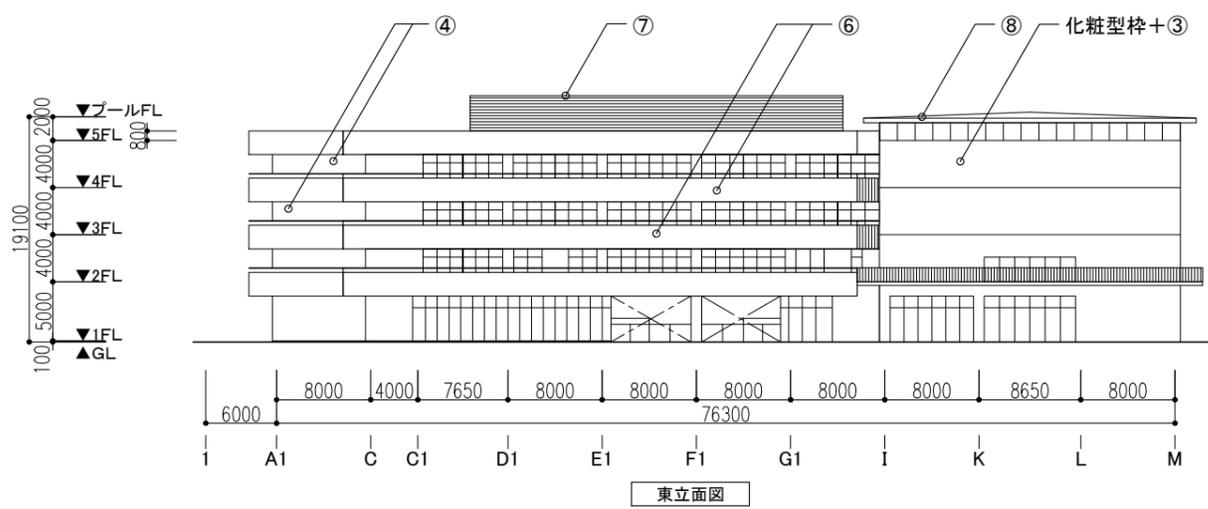

<凡例>

①	フッ素クリア塗装	⑥	再生木材貼り
②	弾性複層塗材EA(ゆず肌)	⑦	アルミ製ルーバー
③	弾性複層塗材EB(凸部処理)	⑧	金属屋根
④	外装塗材	⑨	防球ネット支持架構: DP-1
⑤	手摺: 溶融亜鉛メッキ リン酸処理		

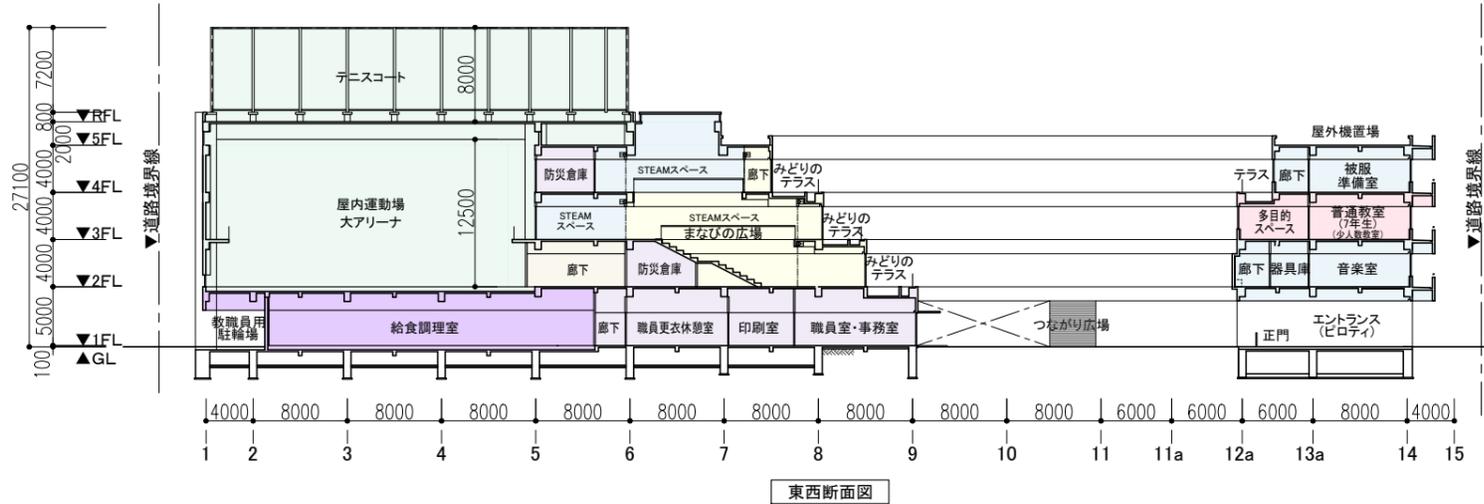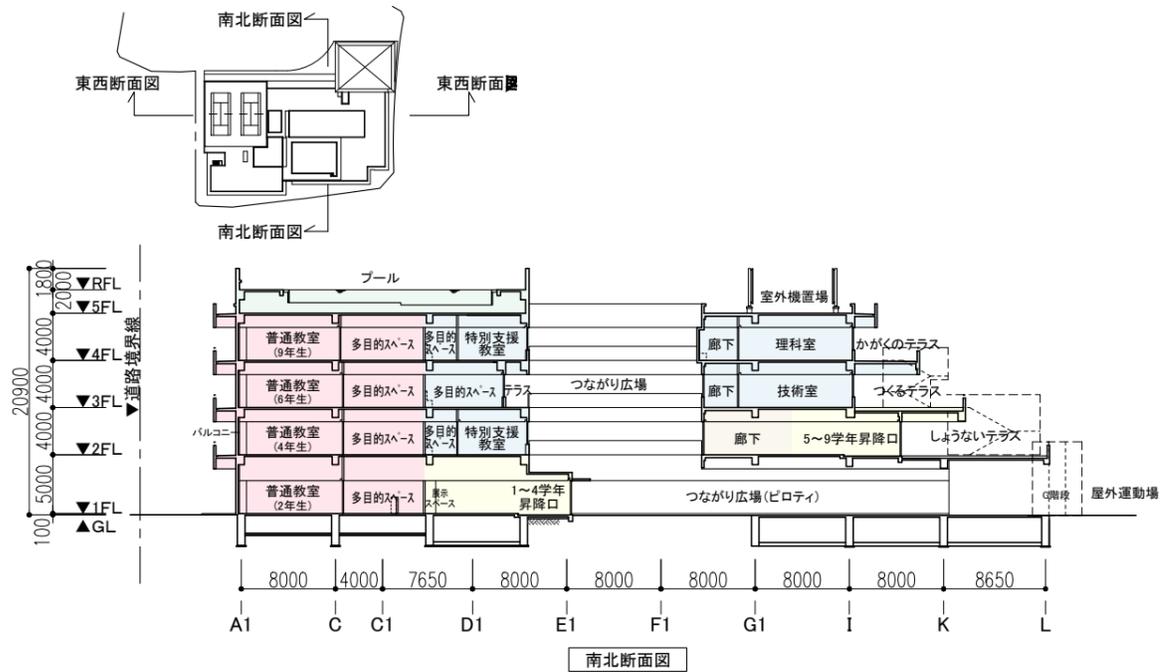

※検討中の内容であり、今後変更となる可能性があります。