



【※注記】・施工上の都合、行政官庁の指導等により変更が生じる場合があります。

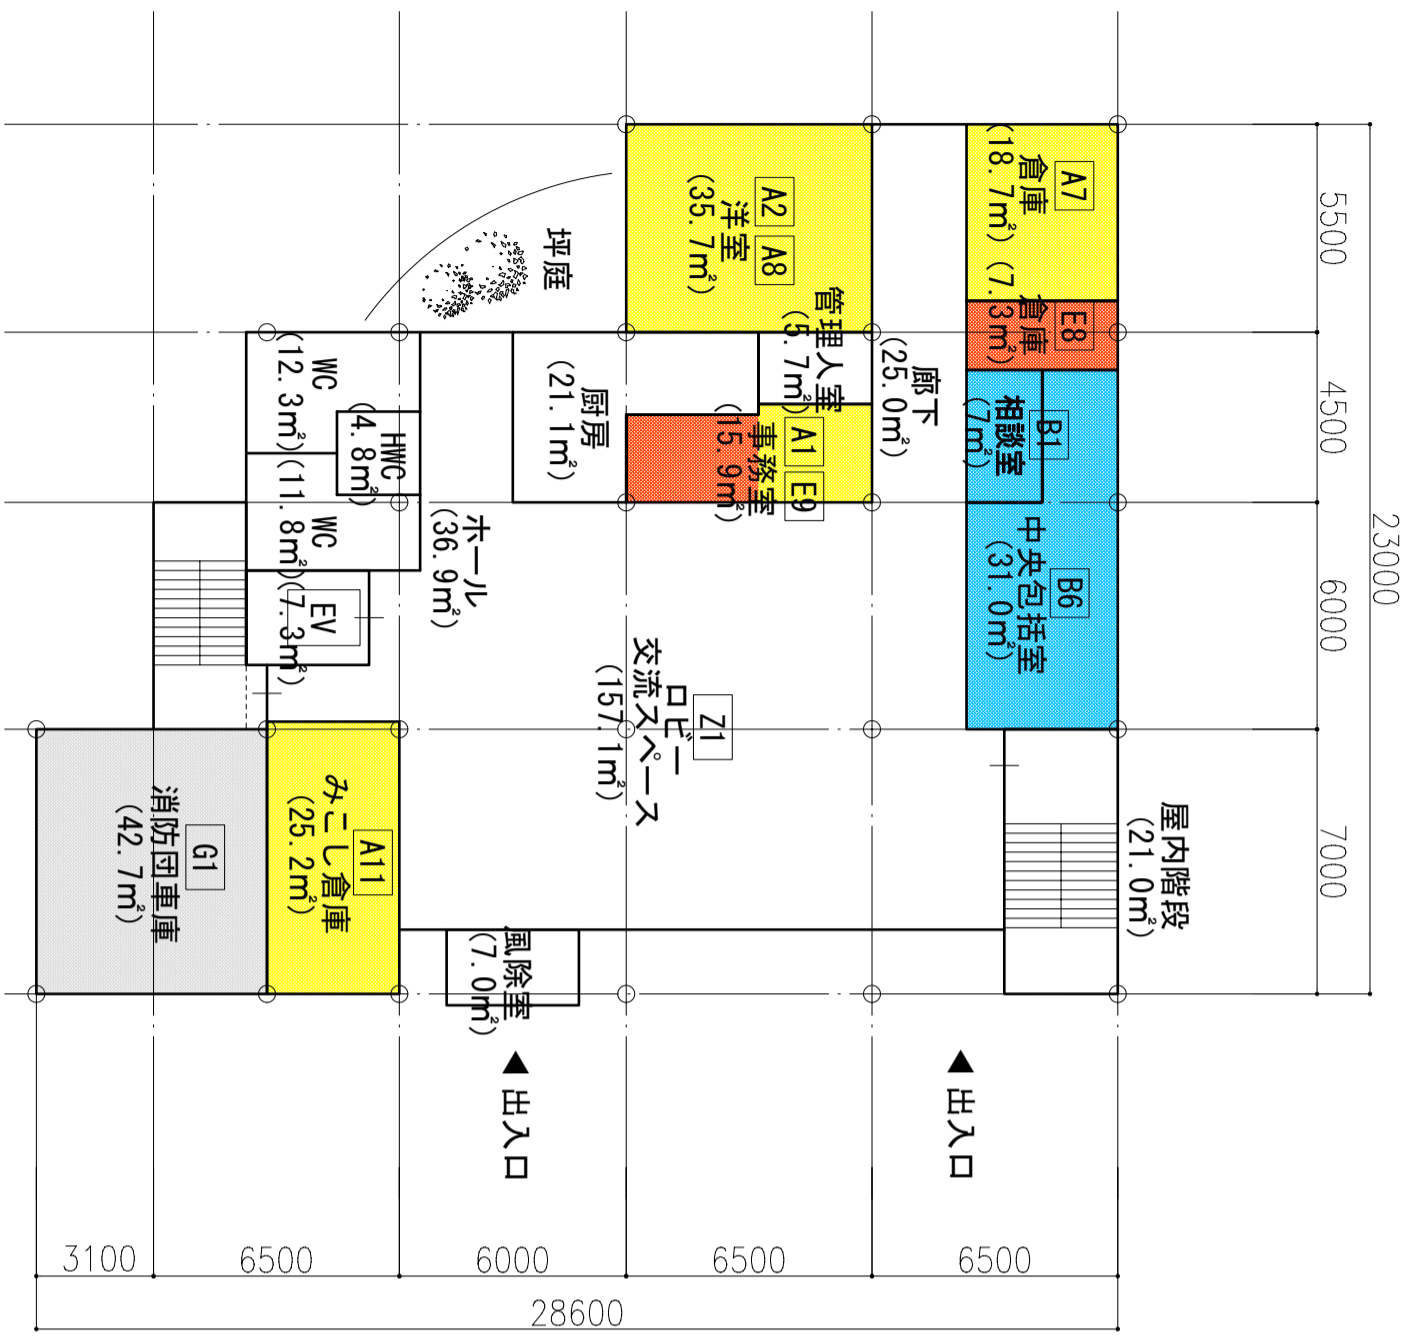


1階床面積 493.53㎡

1階平面図

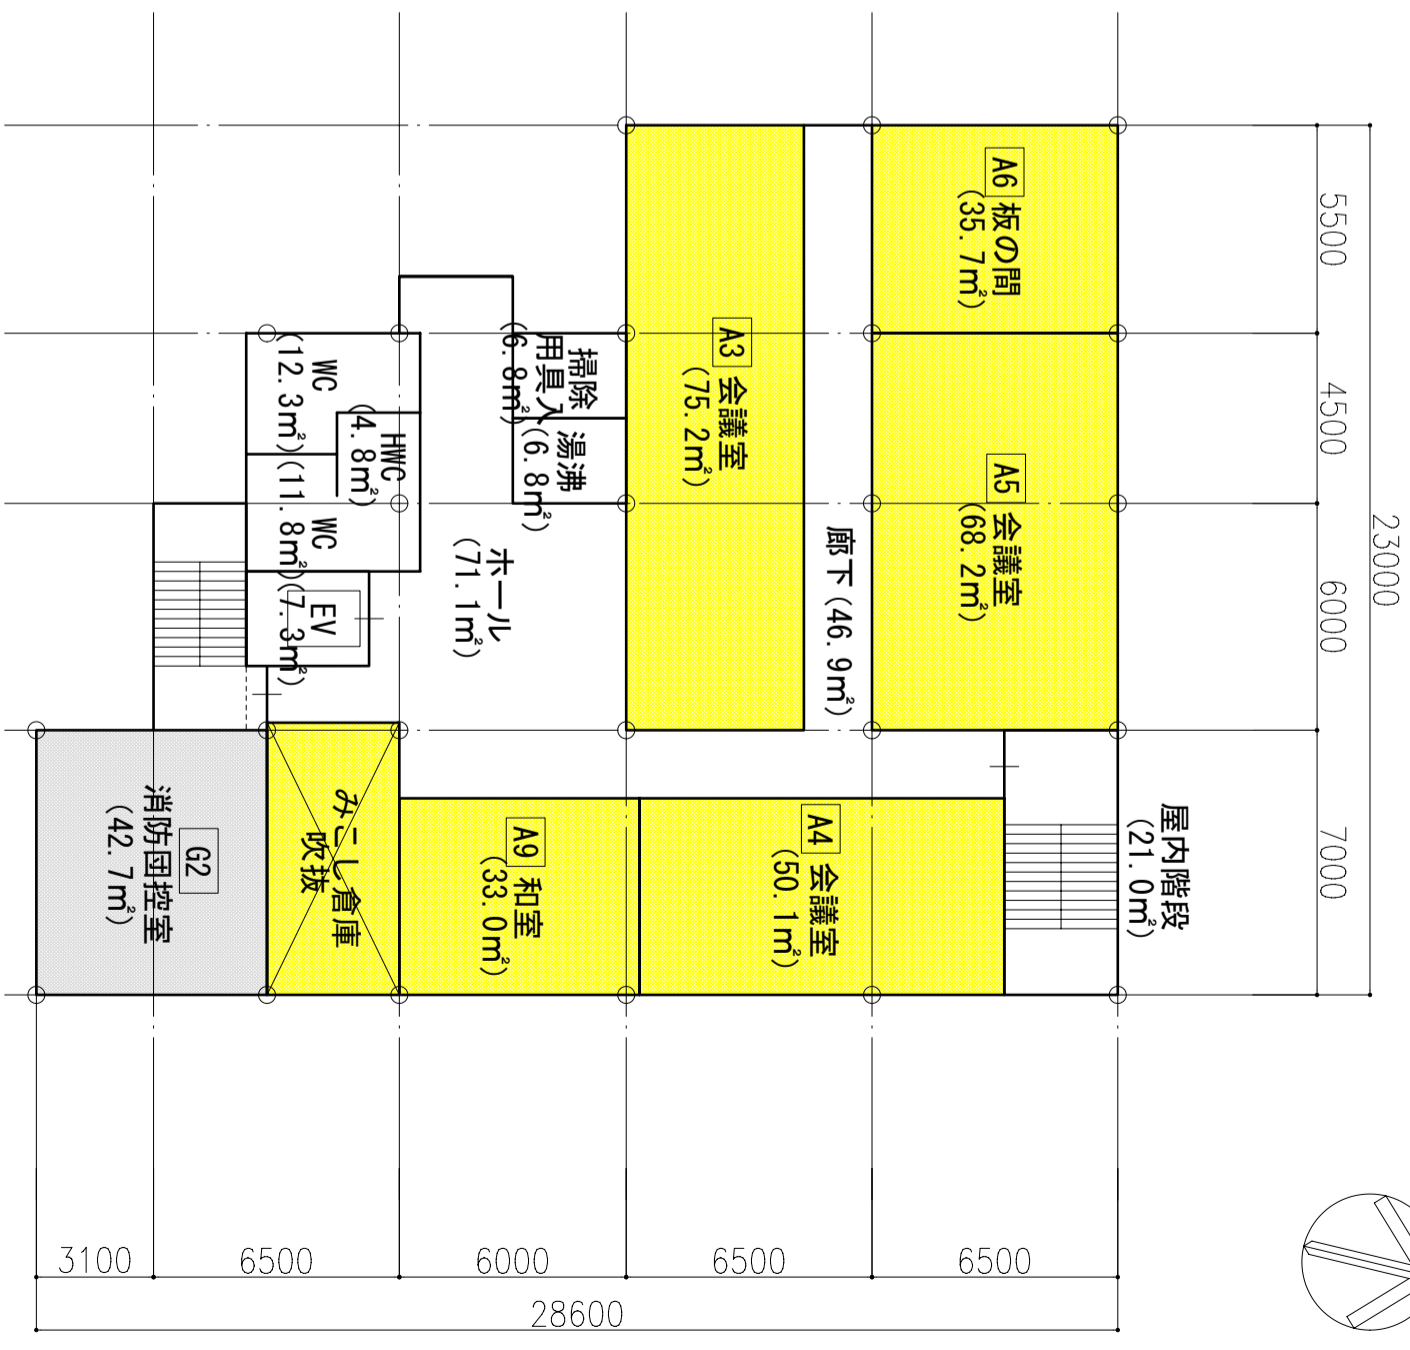

2階床面積 493.73㎡



2階平面図

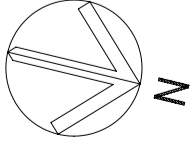

- 消防団
- 桜塚会館
- 社会福祉協議会
- 福祉会館

西側敷地



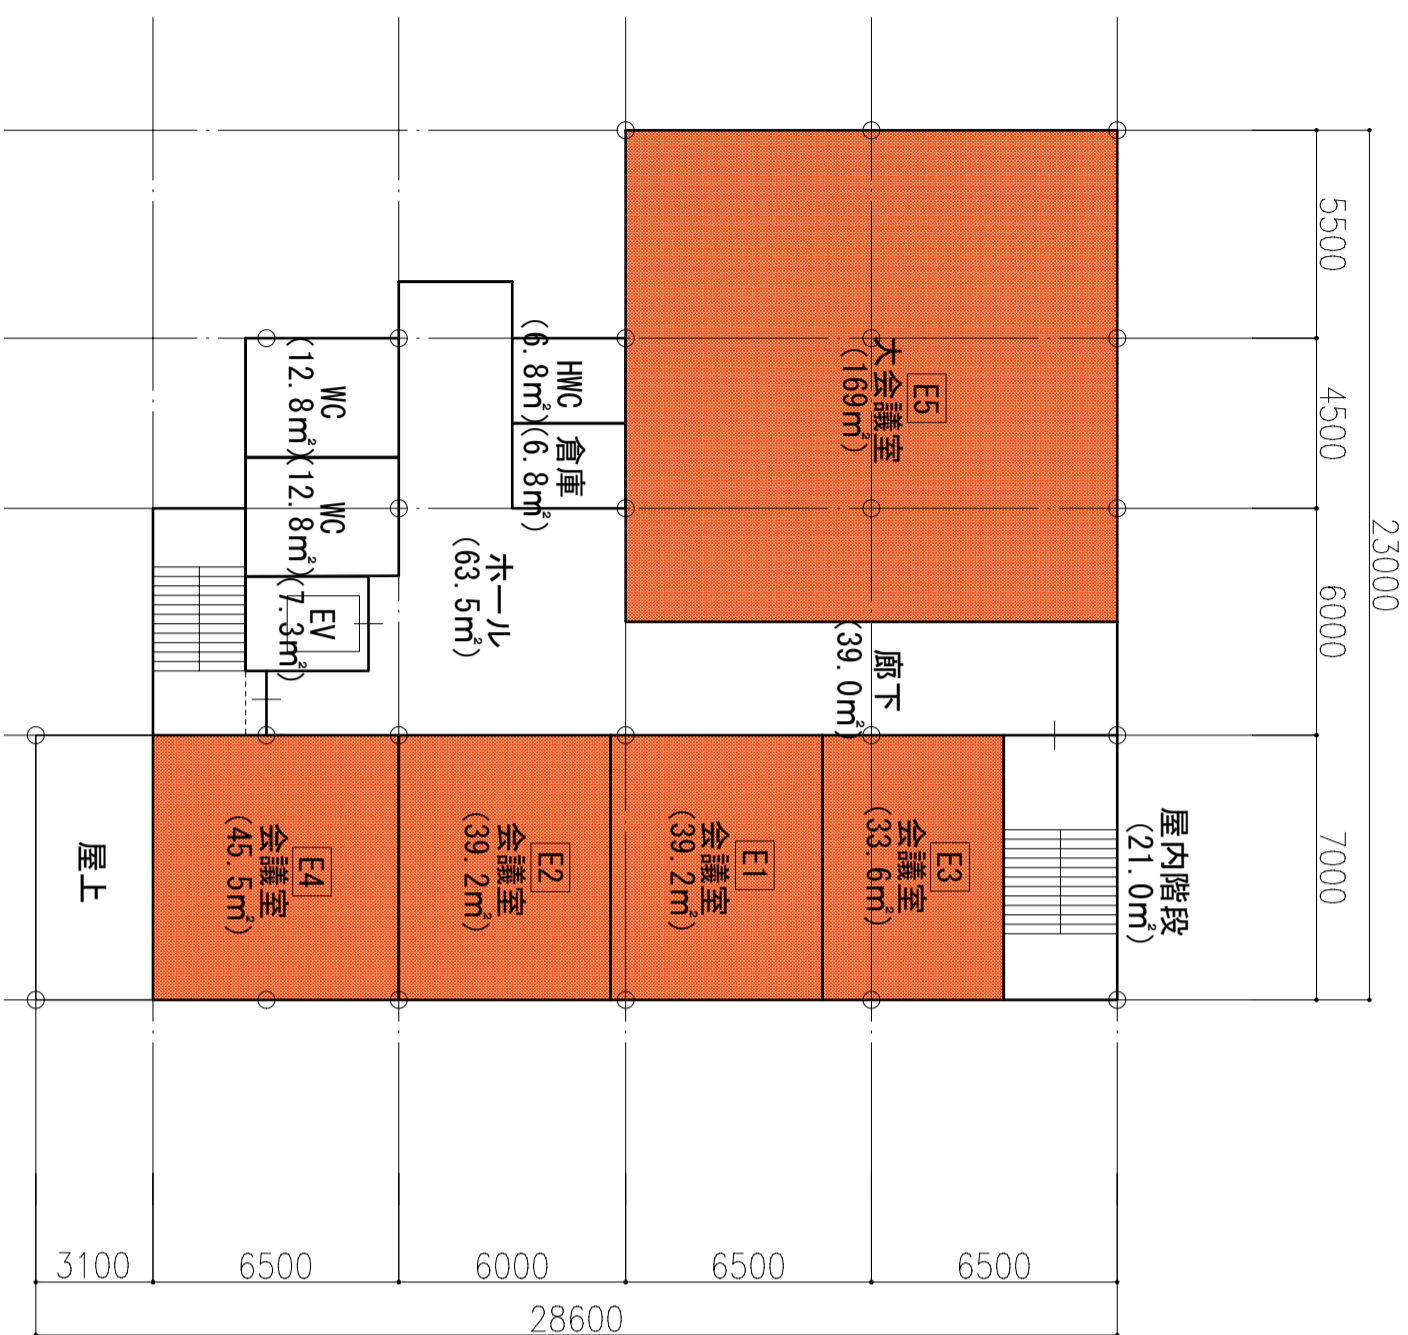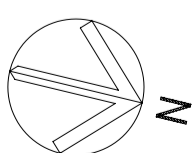

【※注記】・施工上の都合、行政官庁の指導等により変更が生じる場合があります。





3階床面積 496.53㎡

3階平面図

西側敷地

-  消防団
-  桜塚会館
-  社会福祉協議会
-  福祉会館

【※注記】・施工上の都合、行政官庁の指導等により変更が生じる場合があります。

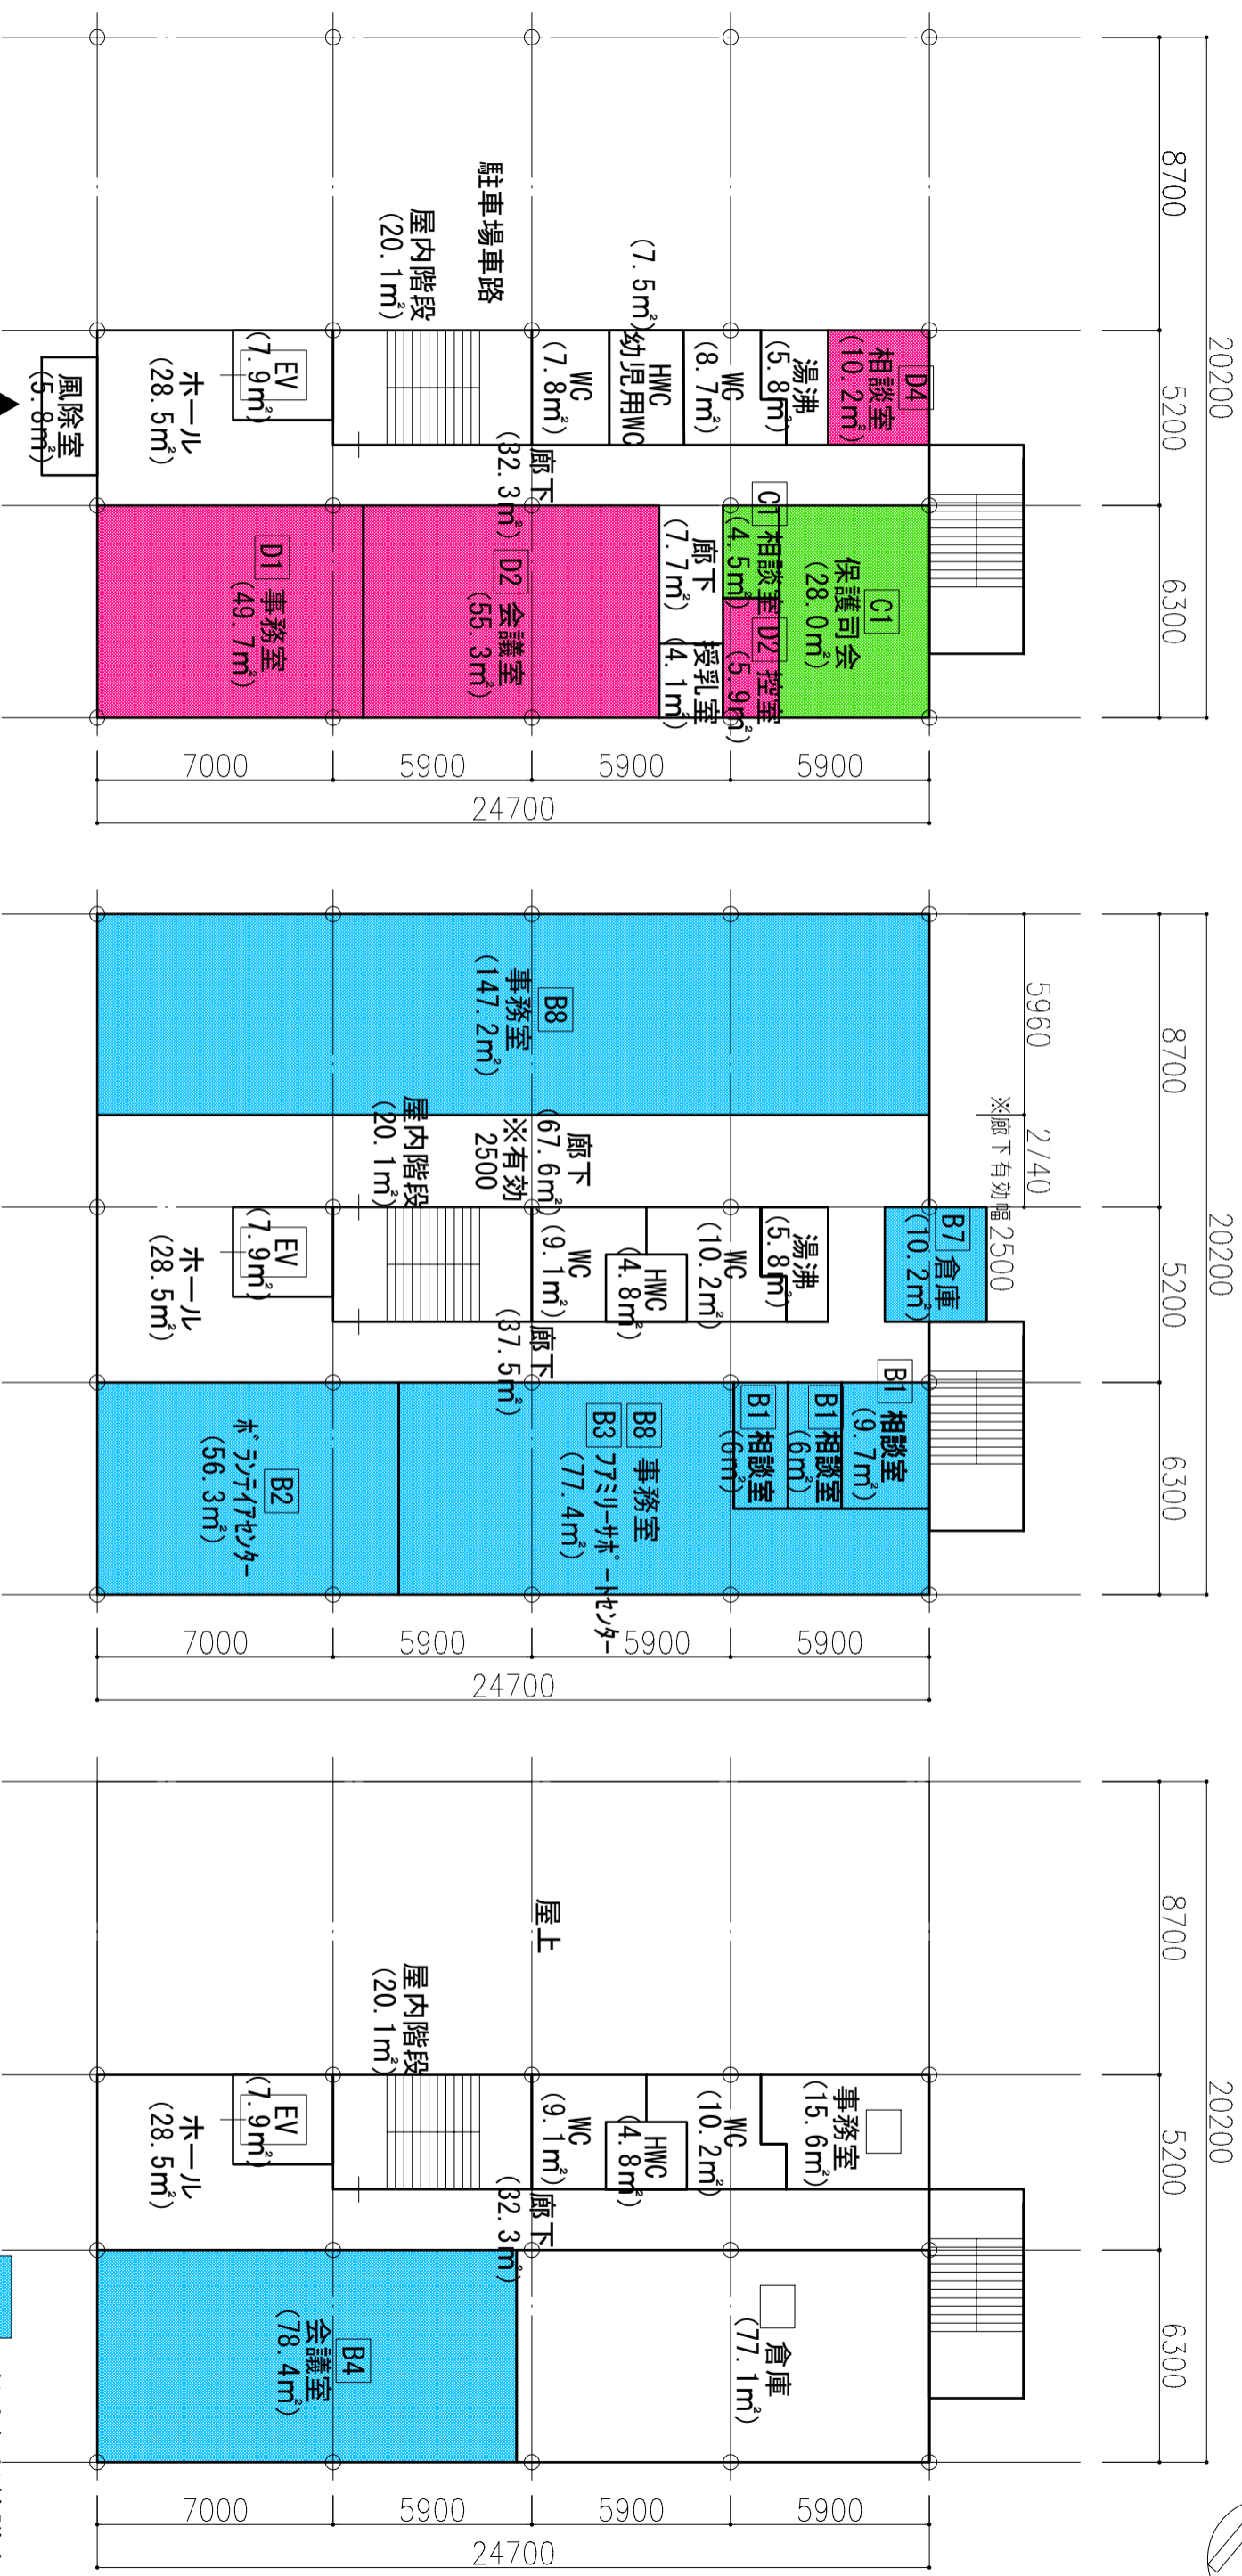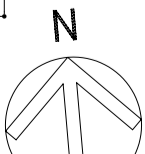

- 社会福祉協議会
- 福祉会館
- 母子父子福祉セ
- 保護司会
- 認定審査会

【※注記】：施工上の都合、行政官庁の指導等により変更が生じる場合があります。