


別添資料2 土地利用計画図(案)

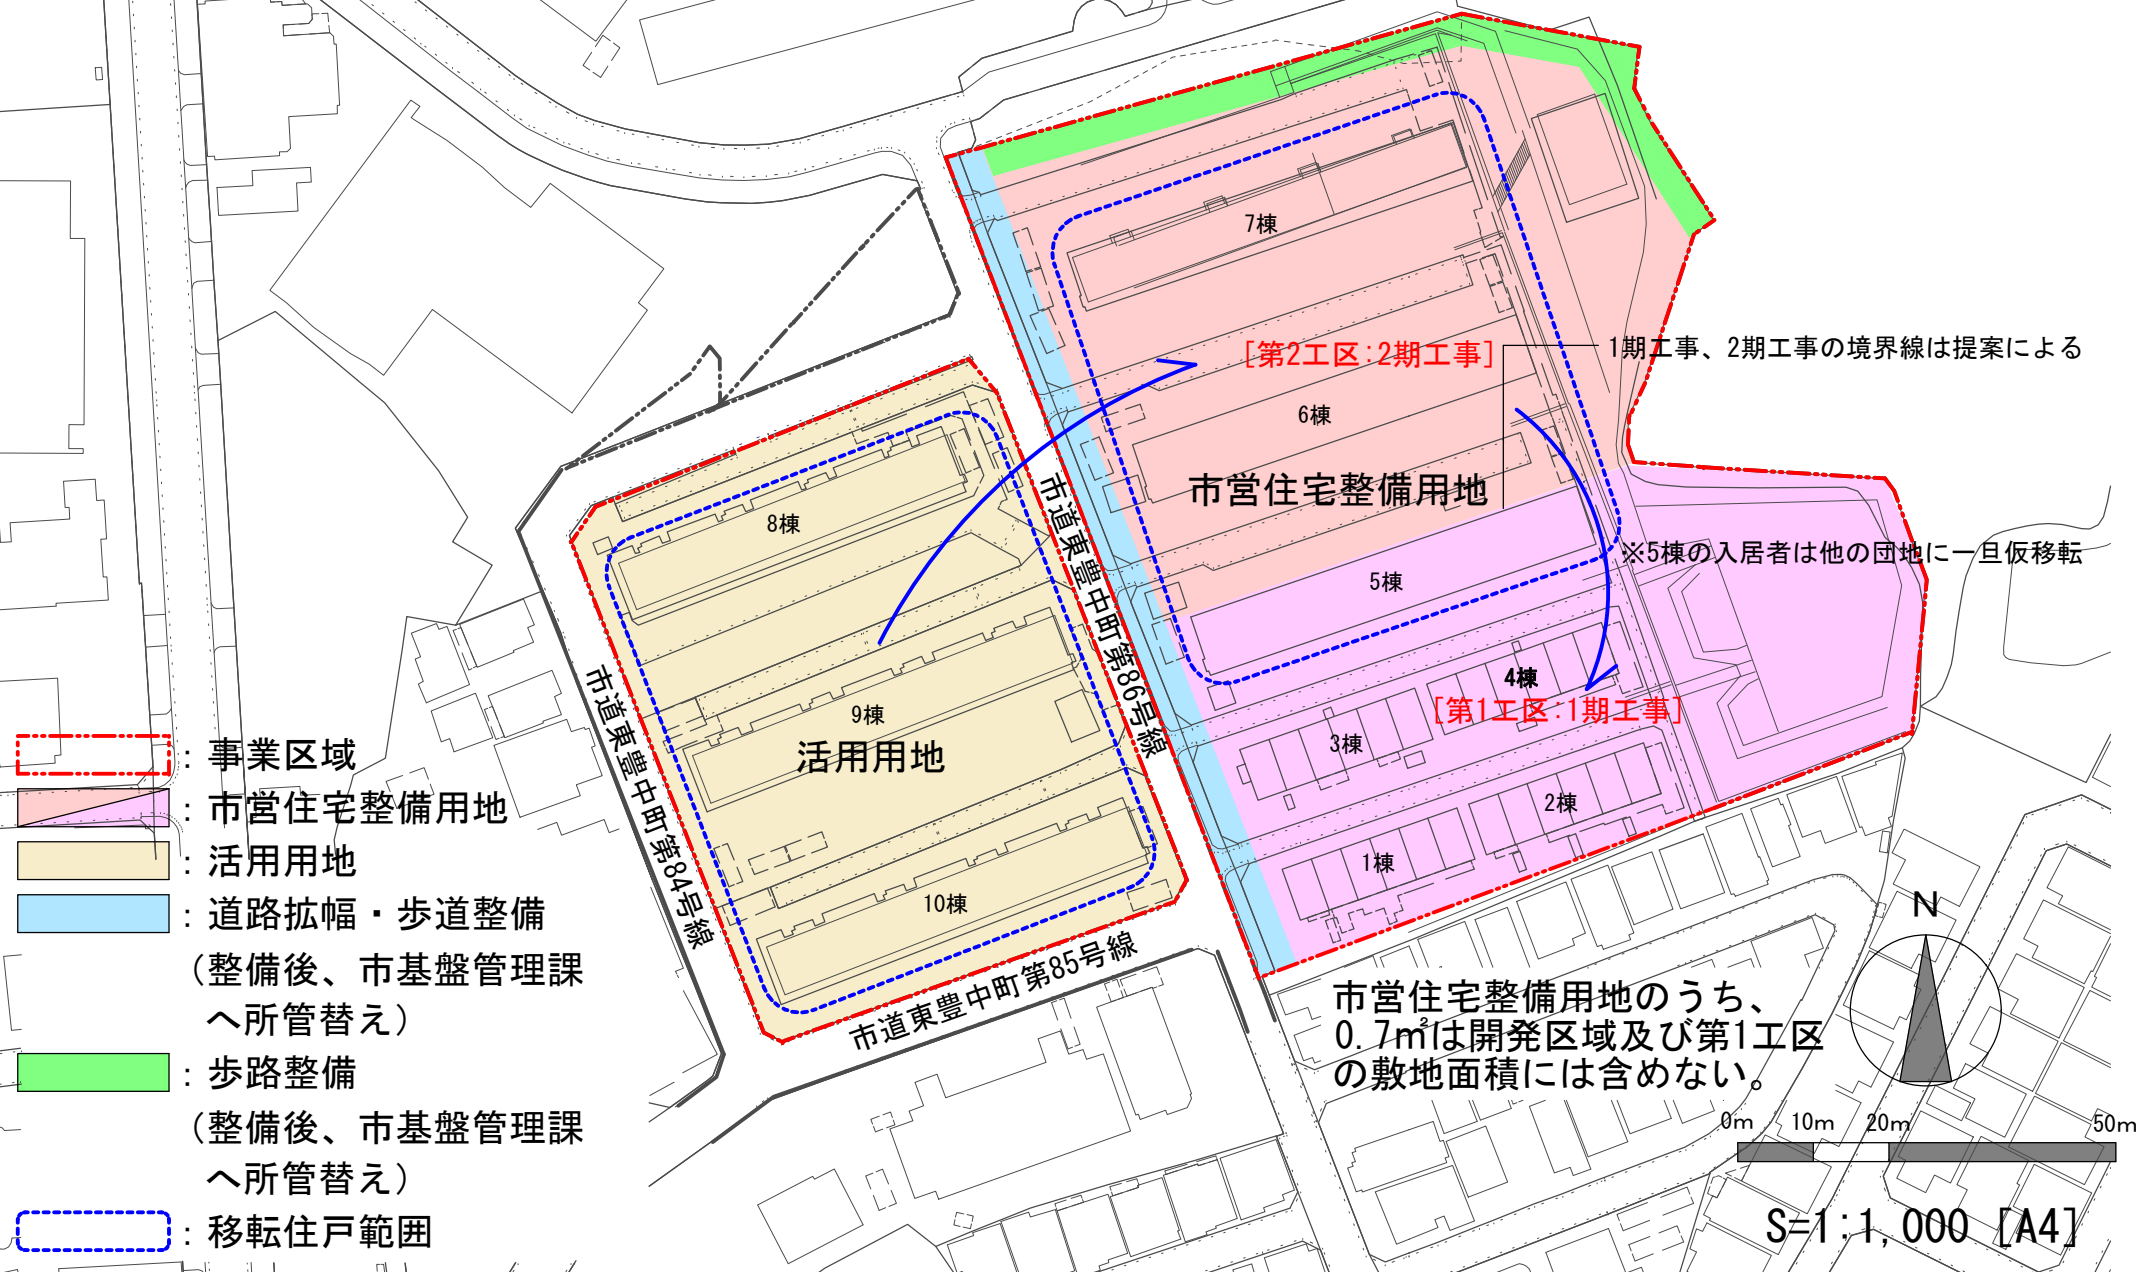


- : 事業区域
- : 市営住宅整備用地
- : 活用用地
- : 道路拡幅・歩道整備
(整備後、市基盤管理課へ所管替え)
- : 歩路整備
(整備後、市基盤管理課へ所管替え)
- : 移転住戸範囲

1期工事、2期工事の境界線は提案による

※5棟の入居者は他の団地に一旦仮移転

市営住宅整備用地のうち、
0.7㎡は開発区域及び第1工区
の敷地面積には含めない。

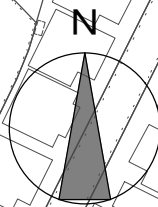

0m 10m 20m 50m

S=1:1,000 [A4]