

添付図 4 現地測量図

表題部 (土地の表示)		調製	平成14年2月7日	不動産番号	1212000176933
地図番号	余白	筆界特定	余白		
所在	豊中市東豊中町5丁目			余白	
①地番	②地目	③地積	町反数	歩附	原因及びその日付〔登記の日付〕
151番	山林	㊦	200		余白
余白	宅地	㊦	60	00	②③昭和40年2月1日地目変更 〔昭和41年1月12日〕
余白	余白	㊦	1875	40	③816番、1921番、3411番、3649番を合筆 〔昭和41年2月18日〕
151番1	余白		1728	19	①③151番1ないし151番10に分筆 〔昭和41年2月18日〕
余白	余白		1678	09	③151番1、同番59に分筆 〔昭和59年3月29日〕
余白	余白		7884	11	③153番1、153番2、1912番2を合筆 〔平成5年9月17日〕
余白	余白		7797	33	③151番1、151番10.2に分筆 〔平成7年8月14日〕
余白	余白	余白			昭和63年法務省令第37号附則第2条第2項の規定により移記 平成14年2月7日
余白	余白		7884	11	③161番15を合筆 〔令和5年3月15日〕
余白	余白		10024	27	③錯誤 〔令和5年3月15日〕

権利部 (甲区) (所有権に関する事項)			
順位番号	登記の目的	受付年月日・受付番号	権利者その他の事項
1	合併による所有権登記	平成5年9月17日 第18812号	所有者 豊中市 順位2番の登記を移記
	余白	余白	昭和63年法務省令第37号附則第2条第2項の規定により移記 平成14年2月7日
2	合併による所有権登記	令和5年3月15日 第7957号	所有者 大阪府豊中市



これは登記記録に記載されている事項の全部を証明した書面である。ただし、登記記録の乙区に記載されている事項はない。

令和5年3月23日
大阪法務局池田出張所

登記官

落合 敏 和



* 下線のあるものは抹消事項であることを示す。

登記年月日 令和5年3月15日

地番 151-1

地積測量図 1/2

土地の所在 豊中市東豊中町5丁目

令和5年3月23日
これは図面に記録されている内容を証明した書面である。
大阪法務局池田出張所

登記官


落合敏和



求積表

No.	標識	X	Y	辺長
	地番	151-1		
K9	(金属標)	-526.247	-1122.172	116.34
K10	(鋼杭)	-634.988	-1080.790	2.16
K11	(金属標)	-637.014	-1080.024	8.09
K12	(金属標)	-634.228	-1072.428	2.25
K13	(金属標)	-633.416	-1070.323	4.89
K14	(金属鉄)	-631.656	-1065.760	5.92
K15	(金属鉄)	-629.523	-1060.229	7.43
K16	(金属鉄)	-626.848	-1053.292	5.92
K17	(金属鉄)	-624.717	-1047.768	8.33
K18	(金属鉄)	-621.718	-1039.991	5.91
K19	(金属標)	-619.590	-1034.472	5.87
K20	(金属標)	-617.452	-1029.004	7.49
K21	(金属標)	-614.723	-1022.028	5.88
K22	(金属鉄)	-612.711	-1016.502	5.03
K23	(金属標)	-610.989	-1011.773	8.34
K24	(金属標)	-608.136	-1003.935	9.14
K25	(金属標)	-605.007	-995.341	6.49
K26	(金属標)	-598.551	-994.624	13.88
K27	(金属標)	-584.752	-993.093	6.89
K28	(金属標)	-578.220	-995.316	5.61
K29	(金属標)	-572.908	-997.125	2.07
K30	(金属標)	-571.226	-998.334	17.83
K31	(金属標)	-569.943	-1016.123	6.52
K32	(金属標)	-569.474	-1022.632	9.24
K33	(金属標)	-568.575	-1031.837	2.42
K34	(金属標)	-566.273	-1032.613	3.87
K35	(金属標)	-562.411	-1032.339	5.16
K36	(金属標)	-557.778	-1030.061	20.67
K37	(金属標)	-538.322	-1023.058	3.33
K38	(金属標)	-536.436	-1020.309	13.33
K39	(金属標)	-525.100	-1027.340	1.81
K40	(金属標)	-523.552	-1028.296	5.24
K41	(金属標)	-518.837	-1030.597	5.72
K42	(金属標)	-513.162	-1029.809	24.14
K43	(コンクリート杭)	-508.460	-1053.496	4.88
K44	(コンクリート杭)	-507.770	-1058.334	15.71
K57	()	-512.148	-1073.427	47.31
K45	(金属鉄)	-525.327	-1118.868	3.42

倍面積 -20048.551779
面積 10024.2758895 m

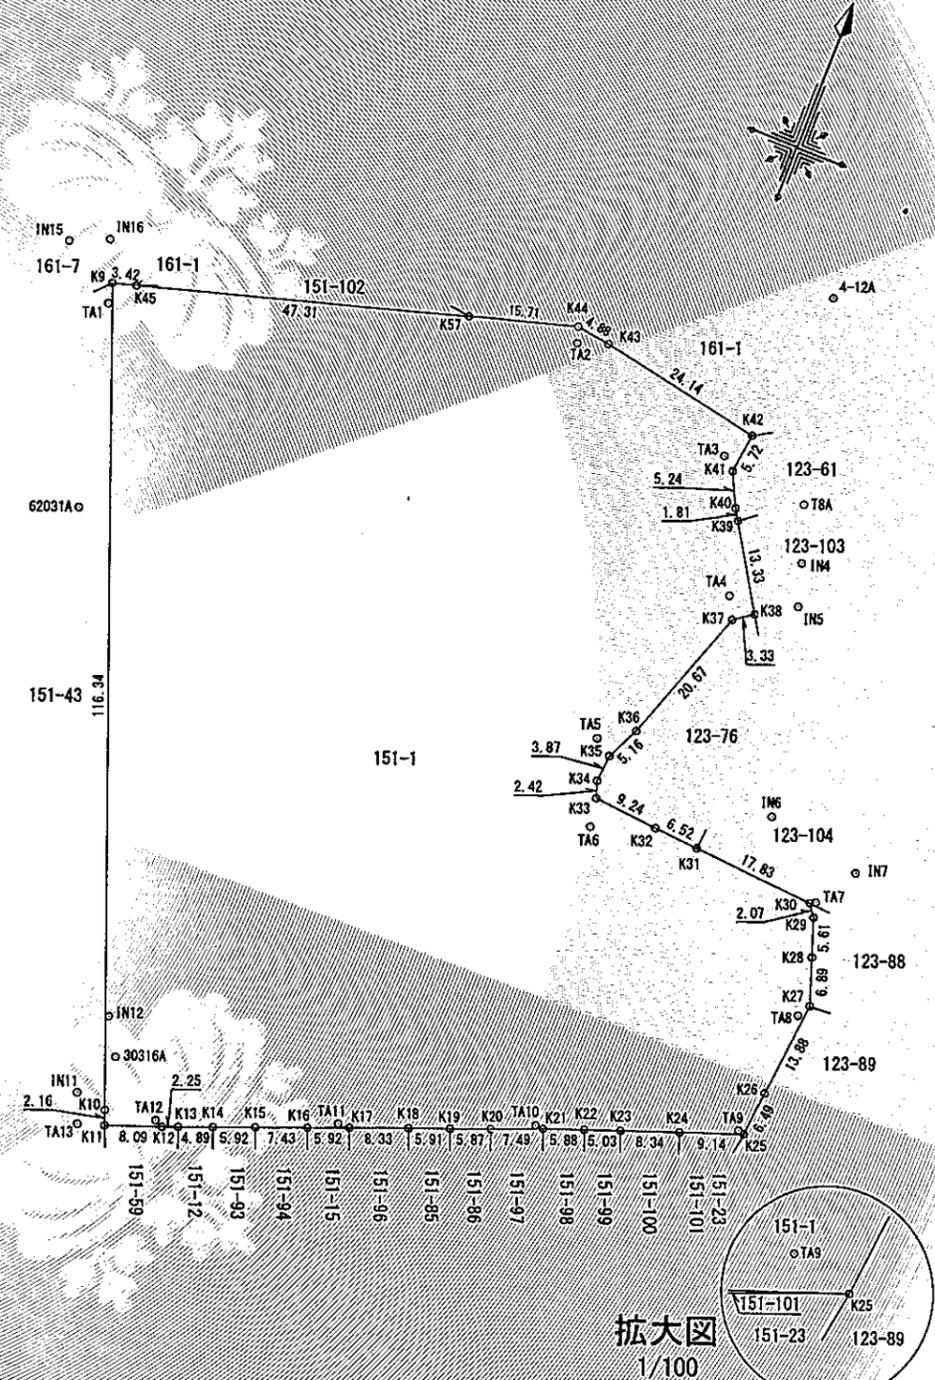

令和5年3月23日
これは図面に記録されている内容を証明した書面である。
大阪法務局池田出張所

登記官


落合敏和



地番	151-1	地積測量図	2/2
土地の所在	豊中市東豊中町5丁目		

(引照点)

点名	X座標	Y座標	標識
IN4	-527.322	-1016.655	鉄
IN5	-533.185	-1014.940	鉄
IN6	-561.914	-1007.777	鉄
IN7	-564.951	-993.858	鉄
IN11	-634.109	-1085.346	鉄
IN12	-622.481	-1085.029	鉄
IN15	-522.920	-1130.096	マンホール中心
IN16	-520.618	-1124.750	マンホール中心

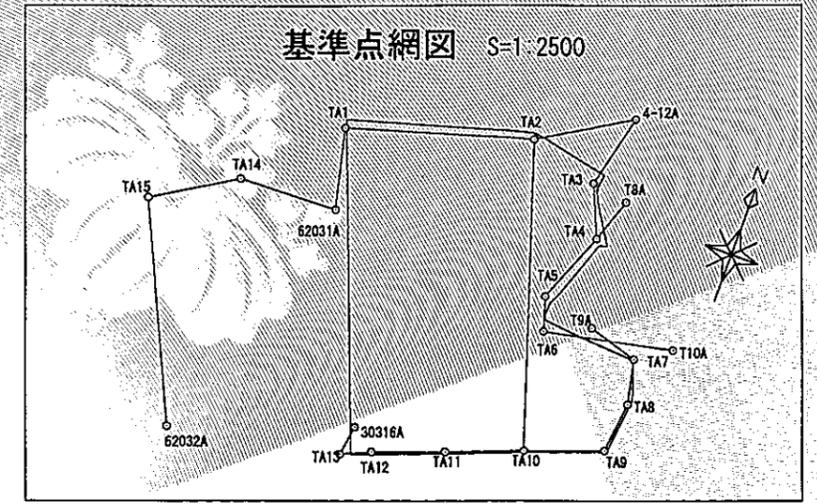

(引照点間距離表)

	IN4	IN5	IN6	IN7	IN11	IN12	IN15	IN16
K38	9.819	6.276						
K30			13.262	7.707				
K10					4.640	13.205		
K9							8.594	6.191

座標一覧表【任意座標】

(基準点)

点名	X座標	Y座標	標識
30316A	-627.462	-1082.064	金属標
62031A	-557.538	-1115.027	金属標
62032A	-650.176	-1144.580	金属標
4-12A	-490.879	-1026.116	鉄
T8A	-519.572	-1019.362	鉄
T9A	-565.562	-1015.361	鉄
T10A	-563.080	-985.772	鉄
TA1	-529.148	-1121.666	鉄
TA2	-509.971	-1057.629	鉄
TA3	-517.262	-1032.490	プラスチック杭
TA4	-535.310	-1024.658	プラスチック杭
TA5	-560.717	-1034.780	鉄
TA6	-572.599	-1031.164	プラスチック杭
TA7	-570.835	-997.601	鉄
TA8	-586.588	-994.198	プラスチック杭
TA9	-604.768	-996.266	鉄
TA10	-614.666	-1023.157	鉄
TA11	-624.730	-1049.396	鉄
TA12	-633.686	-1073.580	鉄
TA13	-638.222	-1083.743	鉄
TA14	-558.933	-1150.423	鉄
TA15	-576.410	-1178.326	鉄

作製者	豊中市都市計画推進部住宅課 課長 岩下 歌 (令和4年9月6日測量) (令和4年12月27日作製)	申請者	豊中市 豊中市長 長内 繁樹	所有者	豊中市	縮尺	1/
-----	--	-----	-------------------	-----	-----	----	----




地番	151-2	地積測量図	1/2
土地の所在	豊中市東豊中町5丁目		

令和5年3月23日
 これは図面に記録されている内容を証明した書面である。
 大阪法務局池田出張所

求積表

NO	標識	X _n	Y _n	X _n · (Y _{n+1} - Y _{n-1})	距離
K1	市プレート	-572.322	-1168.641	30036.030882	5.66
K2	市プレート	-577.054	-1171.750	-12849.261418	69.78
K3	市プレート	-642.067	-1146.374	-17911.743099	2.80
K4	市プレート	-643.308	-1143.853	-34918.758240	54.91
K5	市プレート	-624.957	-1092.094	-33398.327037	3.32
K6	市プレート	-622.084	-1090.412	14582.893128	69.12
K7	市プレート	-557.690	-1115.536	16093.260330	5.99
K8	市プレート	-552.996	-1119.269	29366.852580	53.01
倍面積				-8999.052874	
面積				4499.5264370	
地積				4499.52 m ²	

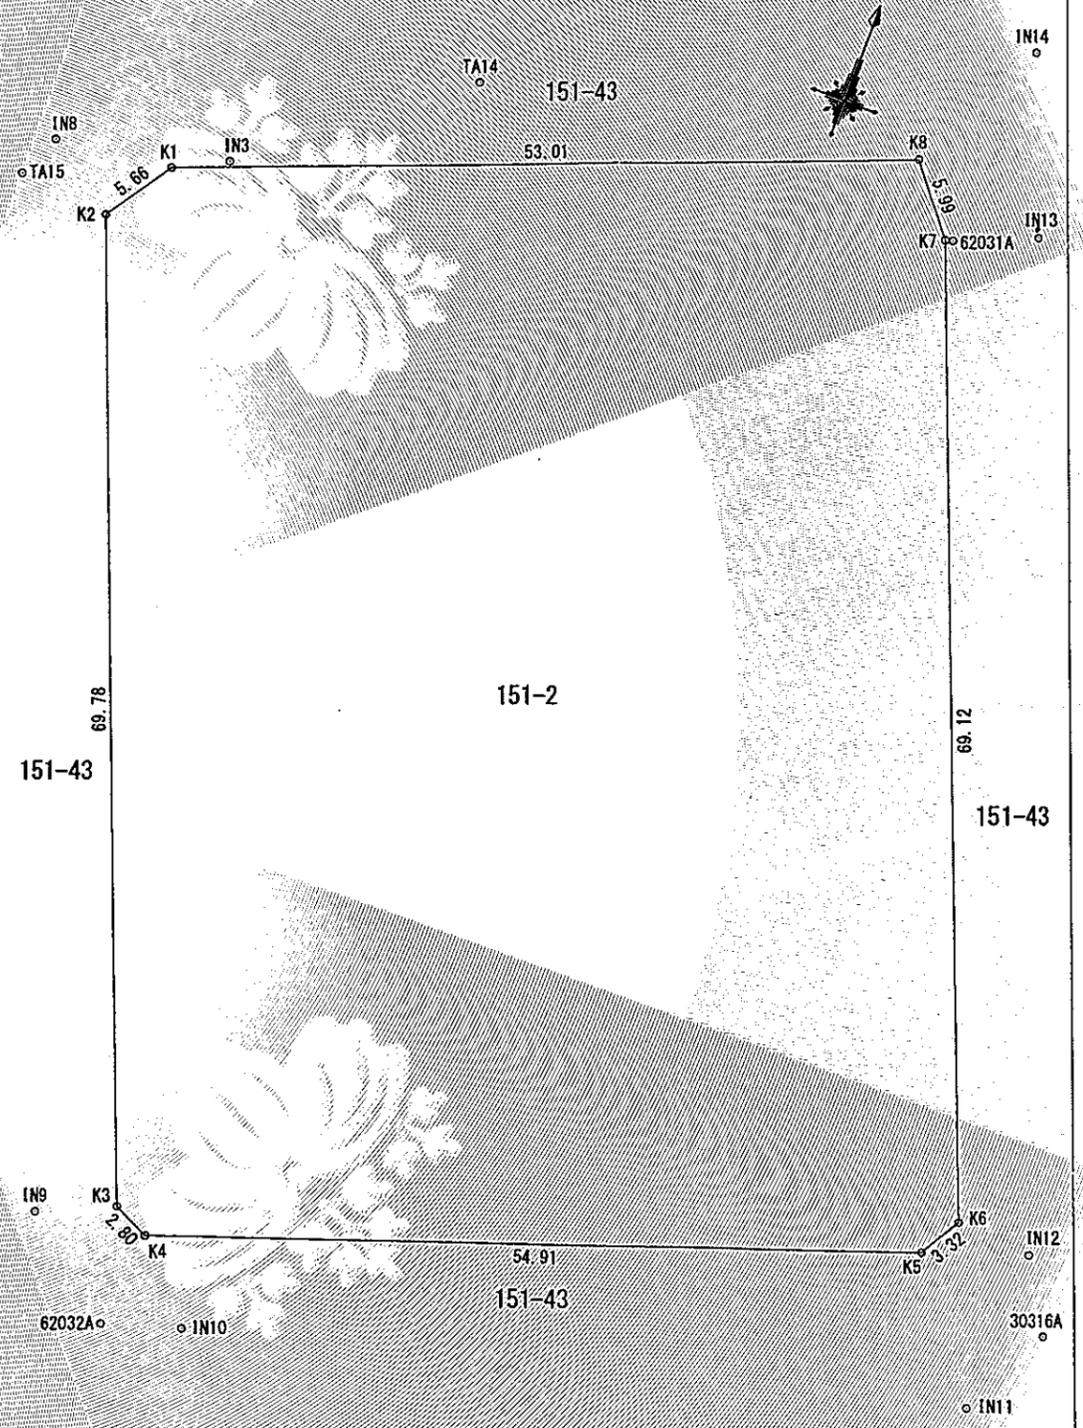

登記官

落合敏和



作製者	豊中市都市計画推進部住宅課 課長 岩下 歌	(令和4年9月6日測量) (令和4年12月27日作製)	申請者	豊中市 豊中市長 長内 繁樹	所有者	豊中市	縮尺	1 / 500
-----	--------------------------	--------------------------------	-----	-------------------	-----	-----	----	---------




地番 151-2 地積測量図 2/2

土地の所在 豊中市東豊中町5丁目

令和5年3月23日
 大阪法務局池田出張所
 これは図面に記録されている内容を証明した書面である。

(引照点)

点名	X座標	Y座標	標識
IN3	-570.454	-1164.984	鉄
IN8	-573.338	-1176.926	鉄
IN9	-644.442	-1151.660	鉄
IN10	-648.493	-1139.183	鉄
IN11	-634.109	-1085.346	鉄
IN12	-622.481	-1085.029	鉄
IN13	-555.231	-1109.443	鉄
IN14	-543.018	-1114.219	鉄

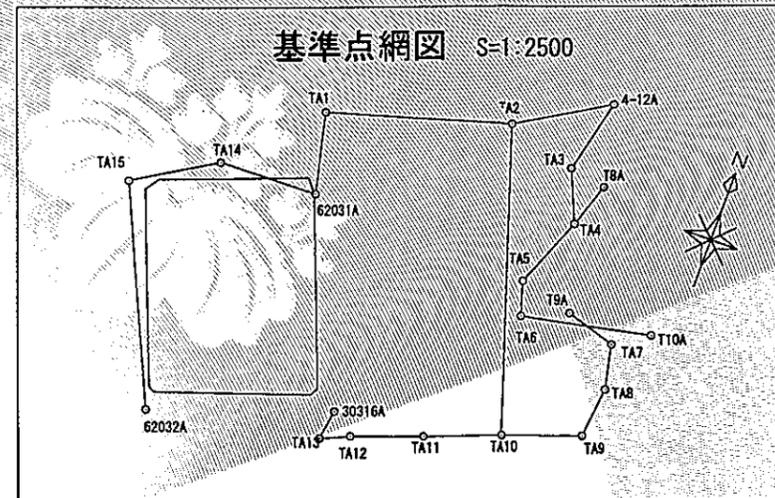

座標一覧表【任意座標】

(基準点)

点名	X座標	Y座標	標識
30316A	-627.462	-1082.064	金属標
62031A	-557.538	-1115.027	金属標
62032A	-650.176	-1144.580	金属標
4-12A	-490.879	-1026.116	鉄
T8A	-519.572	-1019.362	鉄
T9A	-565.562	-1015.361	鉄
T10A	-563.080	-985.772	鉄
TA1	-529.148	-1121.666	鉄
TA2	-509.971	-1057.629	鉄
TA3	-517.262	-1032.490	プラスチック杭
TA4	-535.310	-1024.658	プラスチック杭
TA5	-560.717	-1034.780	鉄
TA6	-572.599	-1031.164	プラスチック杭
TA7	-570.835	-997.601	鉄
TA8	-586.588	-994.198	プラスチック杭
TA9	-604.768	-996.266	鉄
TA10	-614.666	-1023.157	鉄
TA11	-624.730	-1049.396	鉄
TA12	-633.686	-1073.580	鉄
TA13	-638.222	-1083.743	鉄
TA14	-558.933	-1150.423	鉄
TA15	-576.410	-1178.326	鉄

(引照点間距離表)

	IN3	IN8	IN9	IN10	IN11	IN12	IN13	IN14
K1	4.106	8.347						
K4			7.888	6.978				
K6					13.048	5.397		
K8							10.076	11.183

登記官

落合敏和



作製者 豊中市都市計画推進部住宅課 課長 岩下 歌 (令和4年9月6日測量) (令和4年12月27日作製)


申請者 豊中市 豊中市長 長内 繁樹




所有者 豊中市

縮尺

路線測量

横断位置図 S=1:500

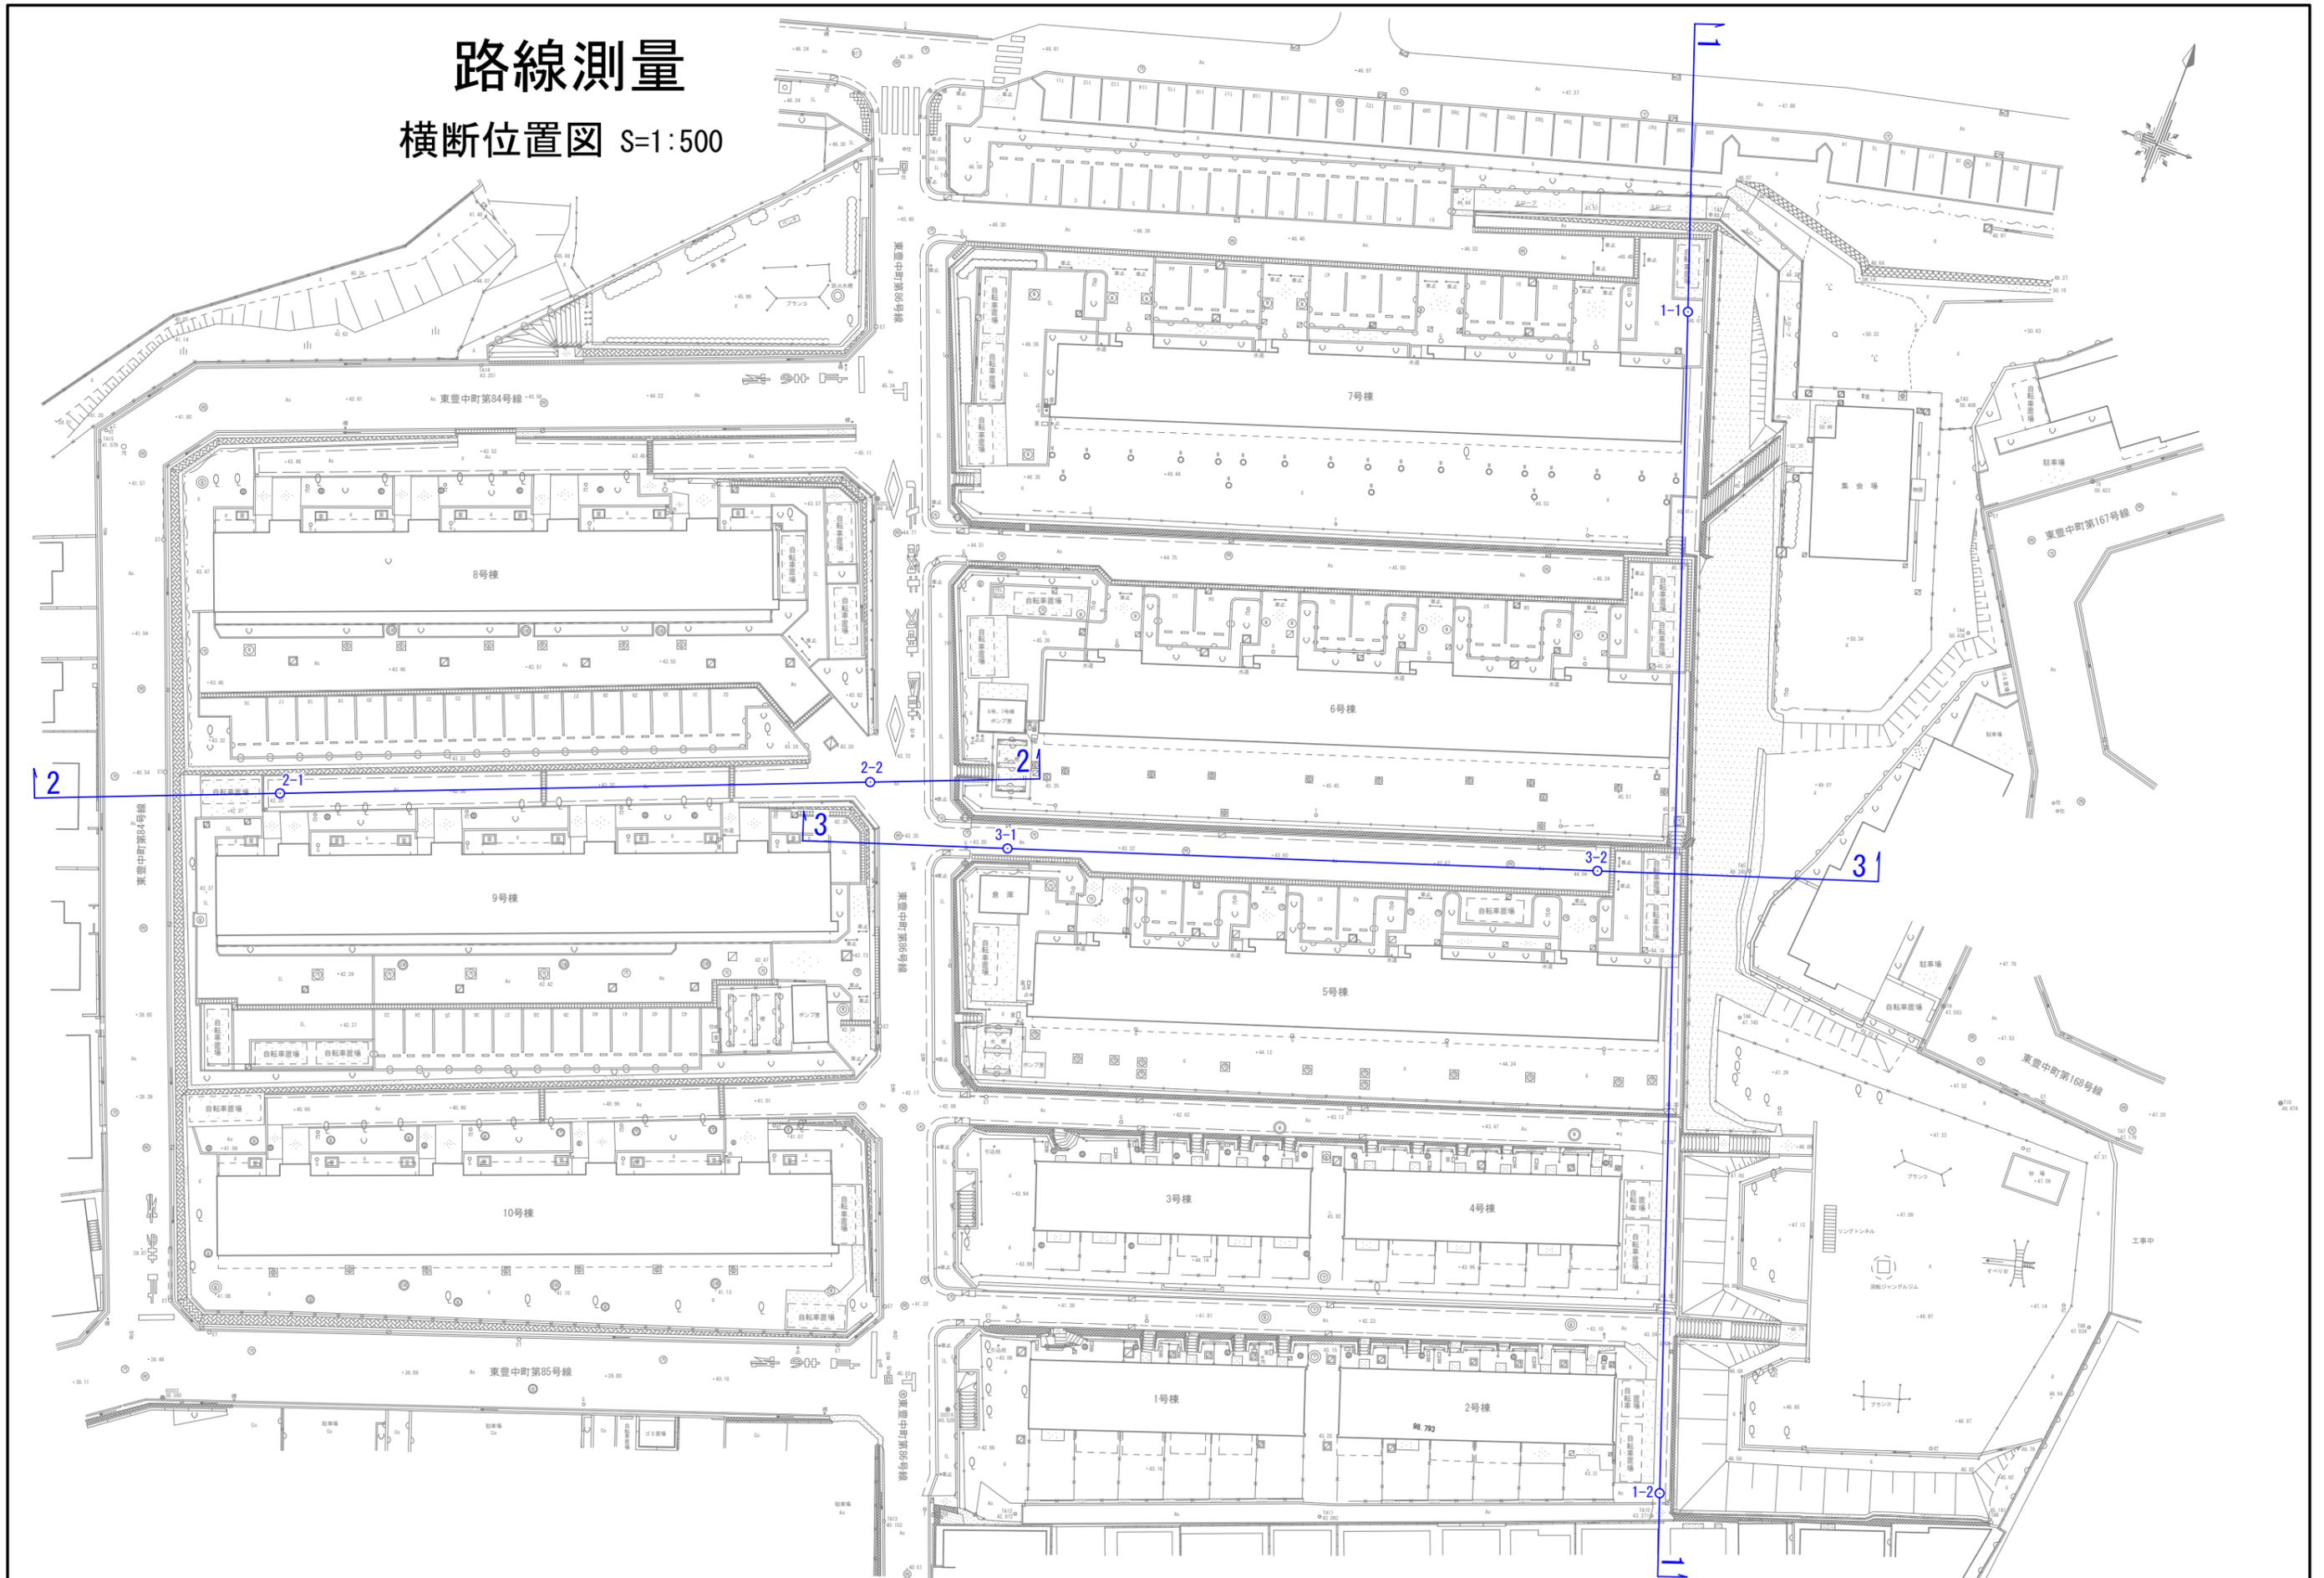

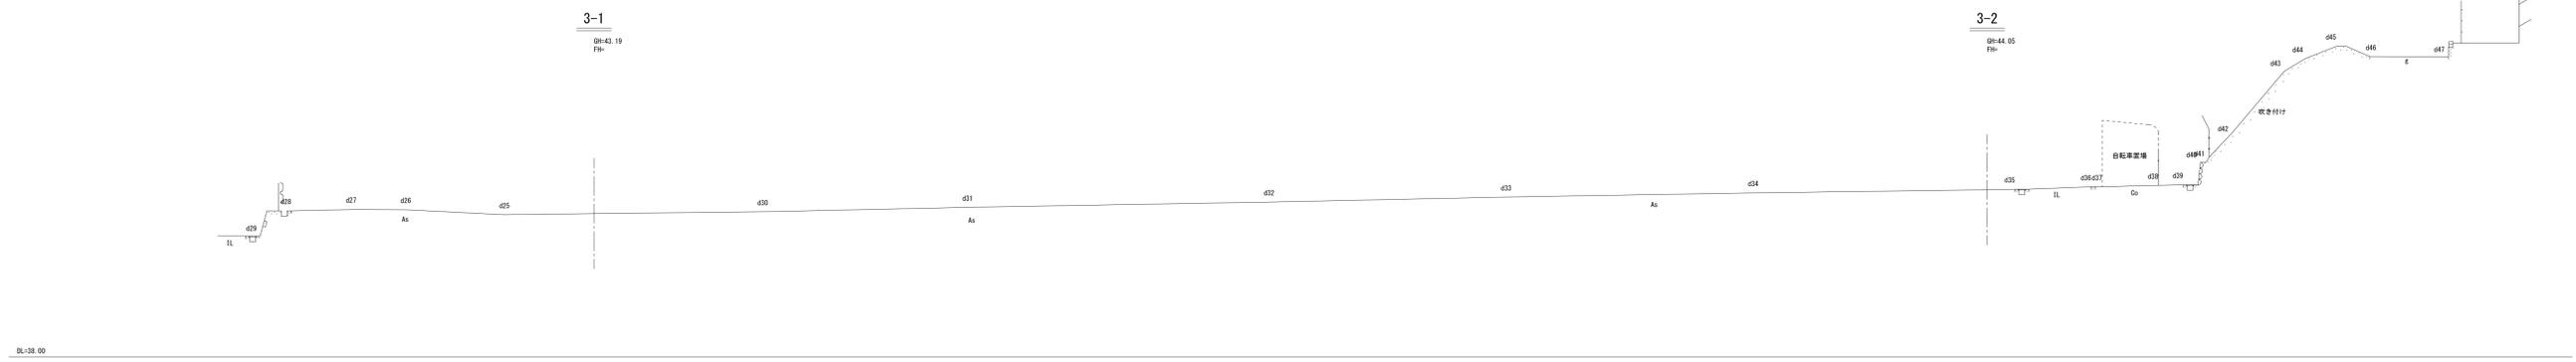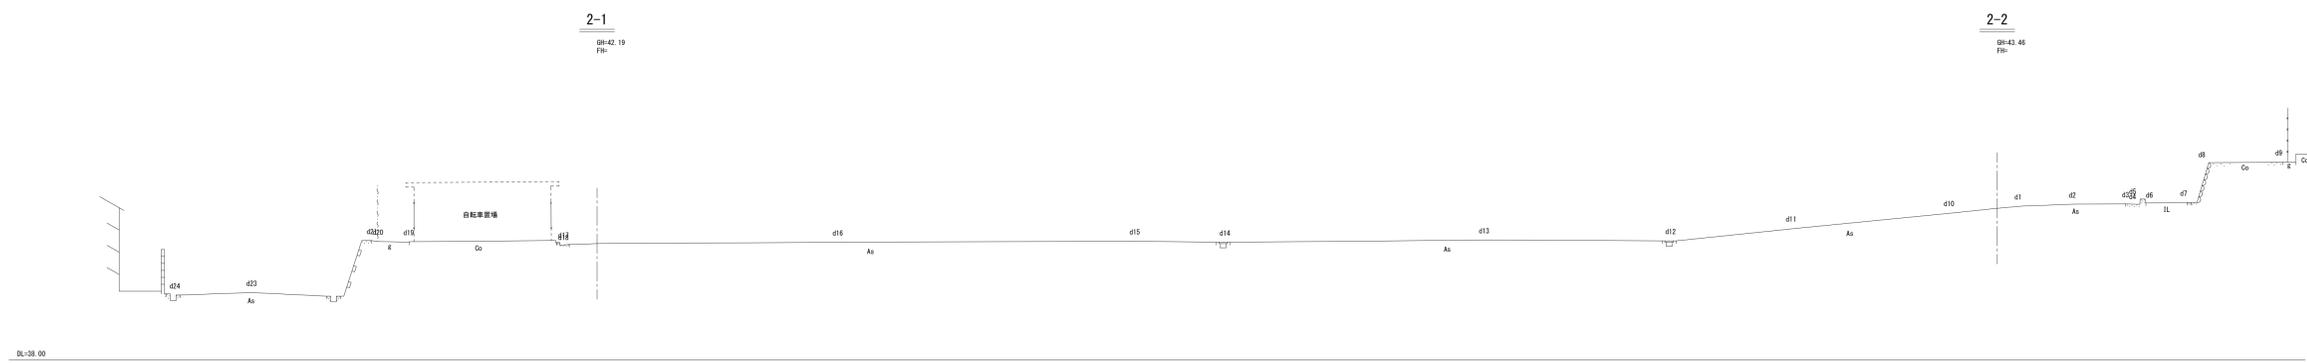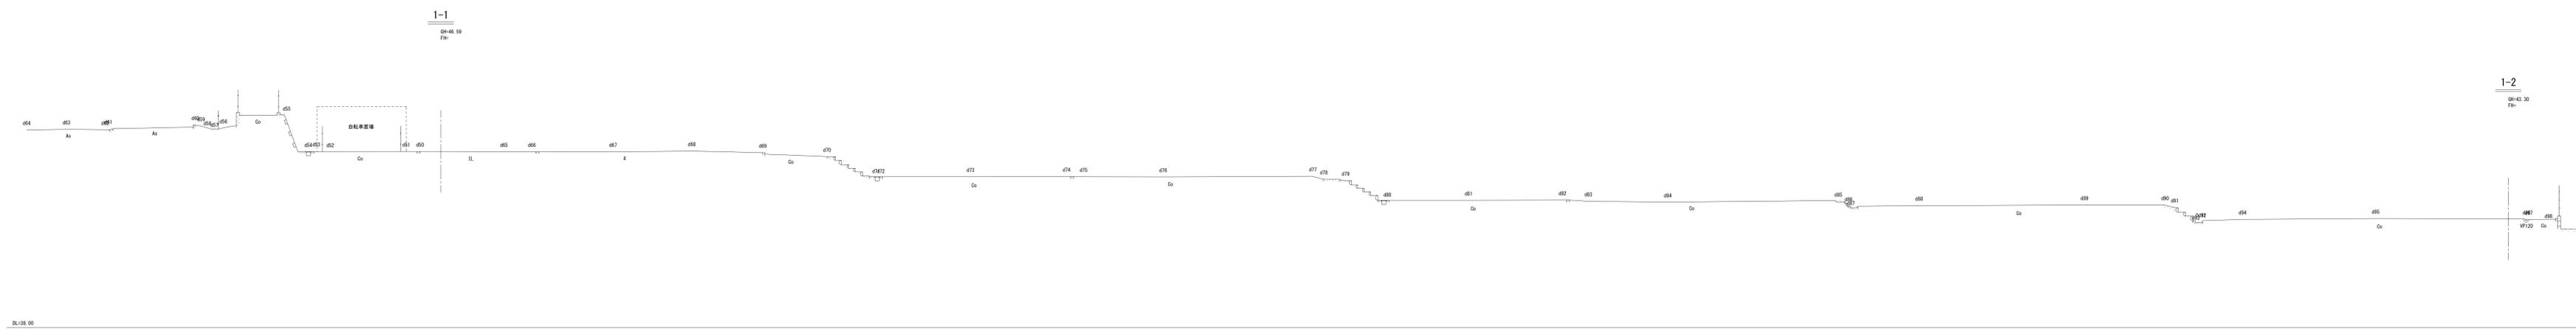

工事名	市営西谷住宅用地測量委託		
図面名	横断面図		
年月日	令和 4年11月25日		
縮尺	1:100	図面番号	/
会社名	大洋測量設計株式会社		
事業者名	豊中市 財務部 資産管理課		