



現況図

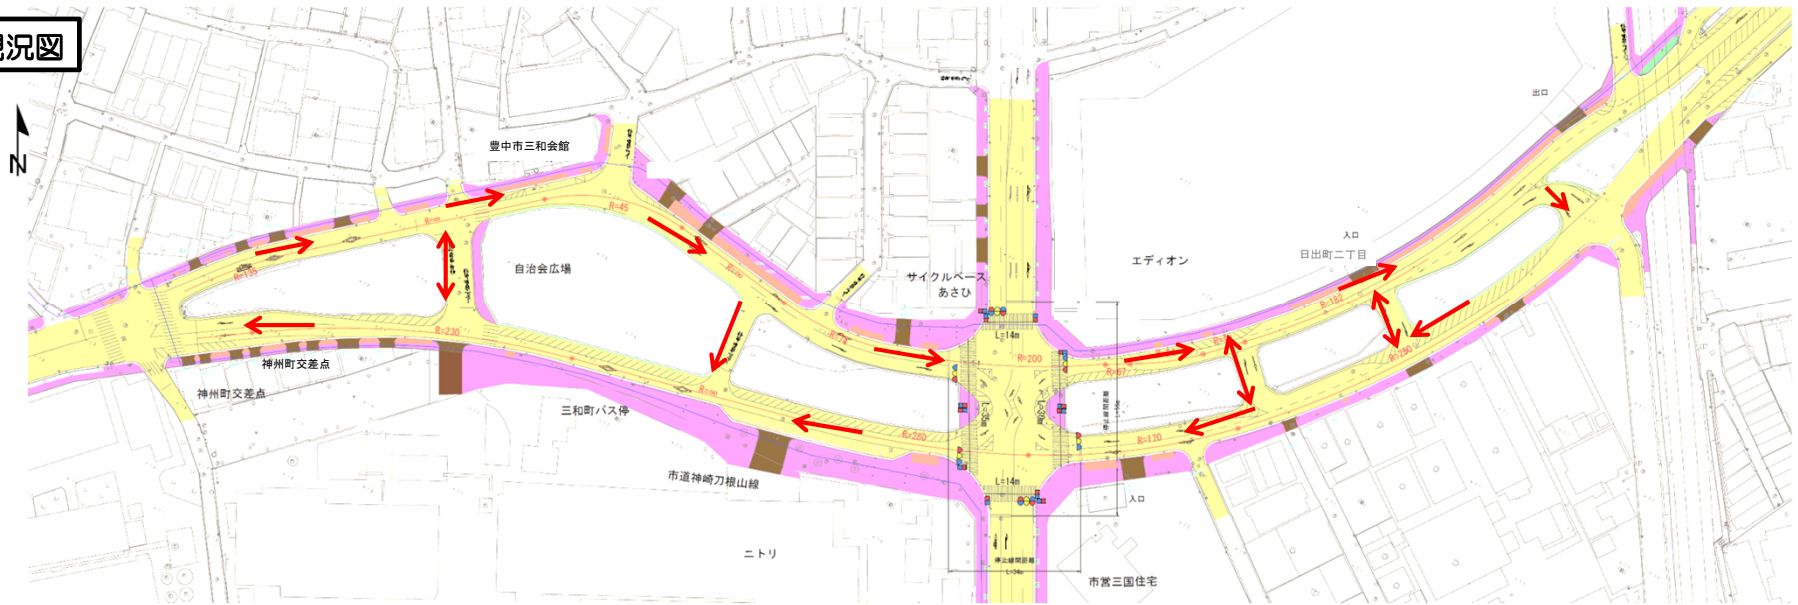

切替後平面図

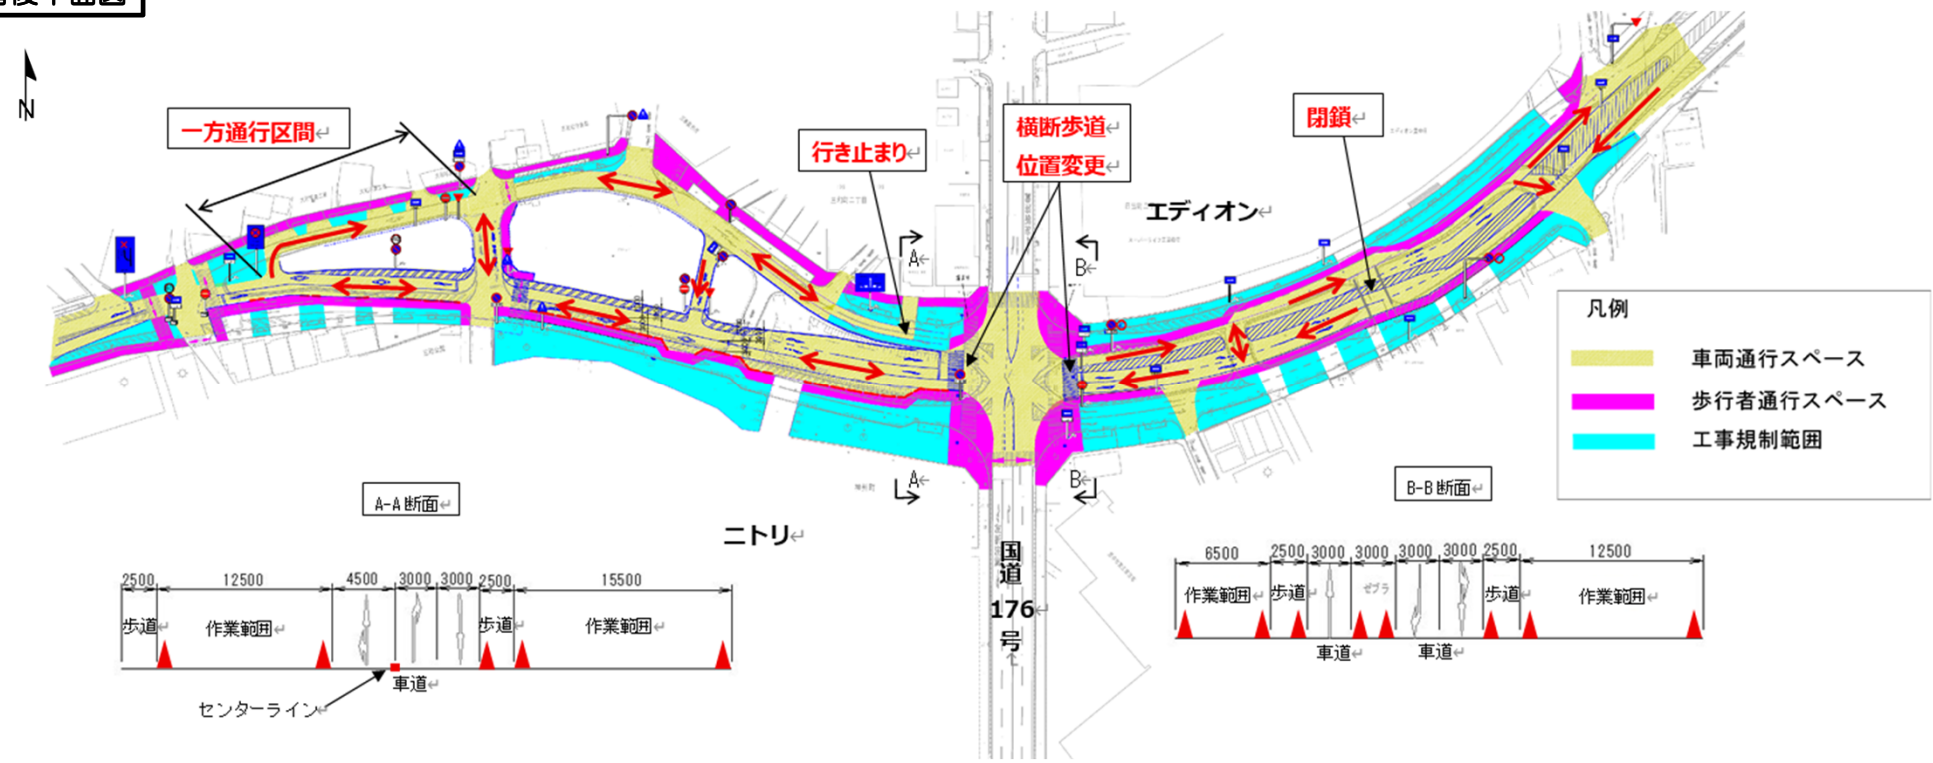

※計画平面図は関係機関との協議により一部変更となる場合があります。