


	区域境界線
108番	地番
10.00	現況レベル
	既存擁壁

S=1/200


現況平面図

中桜塚第 線  
認定幅員 m  
建基法42条2項

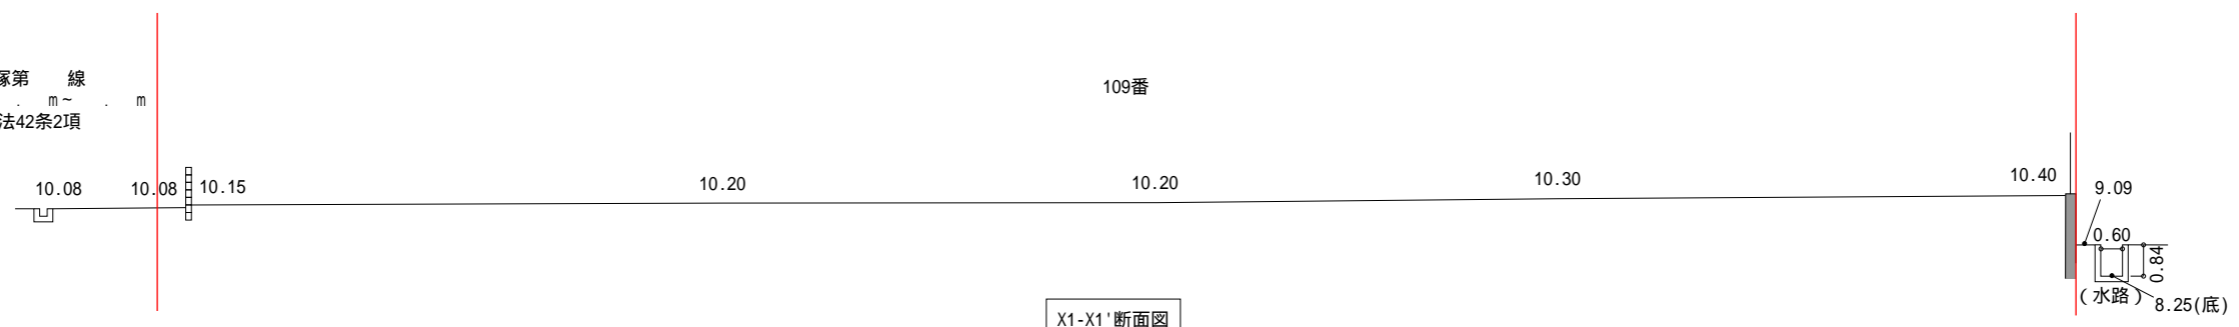


X1-X1' 断面図


中桜塚第 線  
認定幅員 m  
建基法42条2項

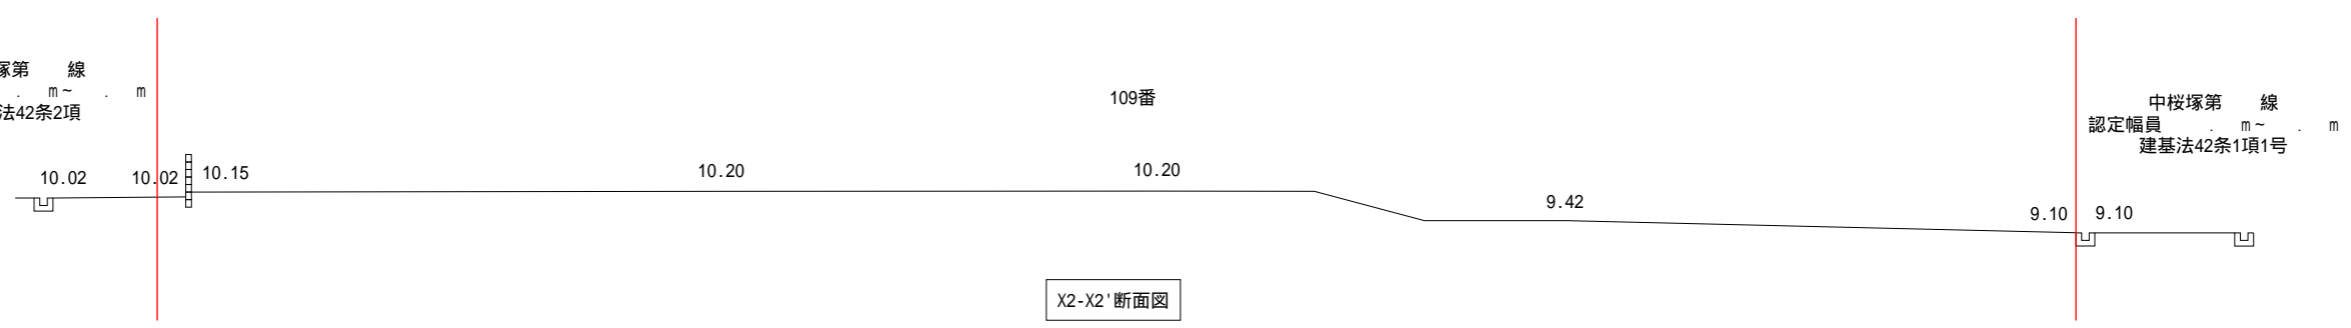

X2-X2' 断面図

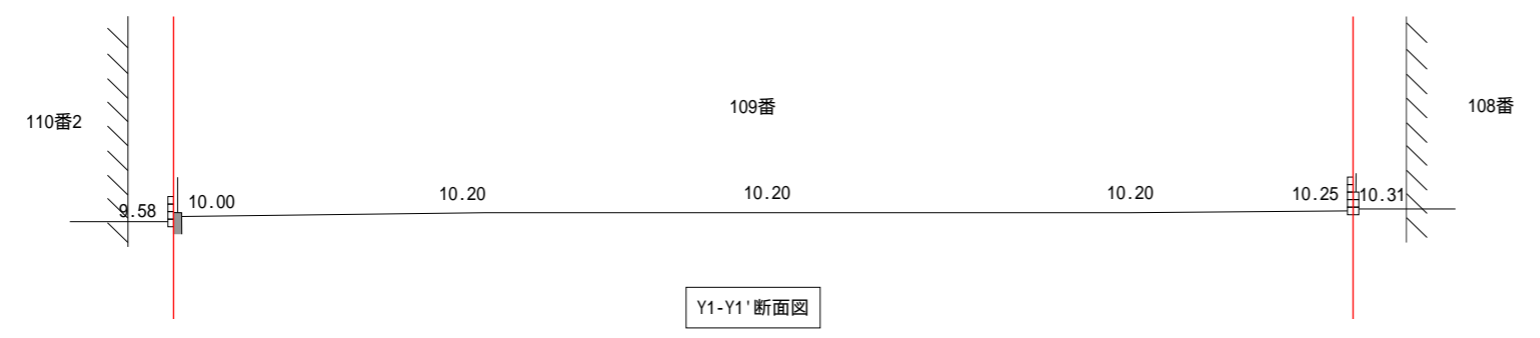

Y1-Y1' 断面図

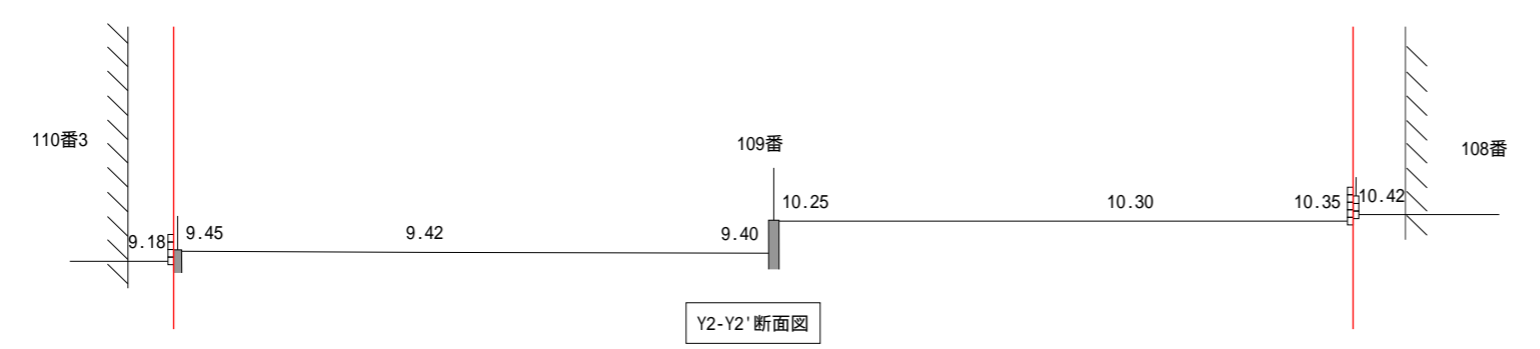

Y2-Y2' 断面図


	区域境界線
108番	地番
10.00	現況レベル
	既存擁壁

S=1/200  
現況断面図









中桜塚第 線  
認定幅員 m  
建基法42条2項

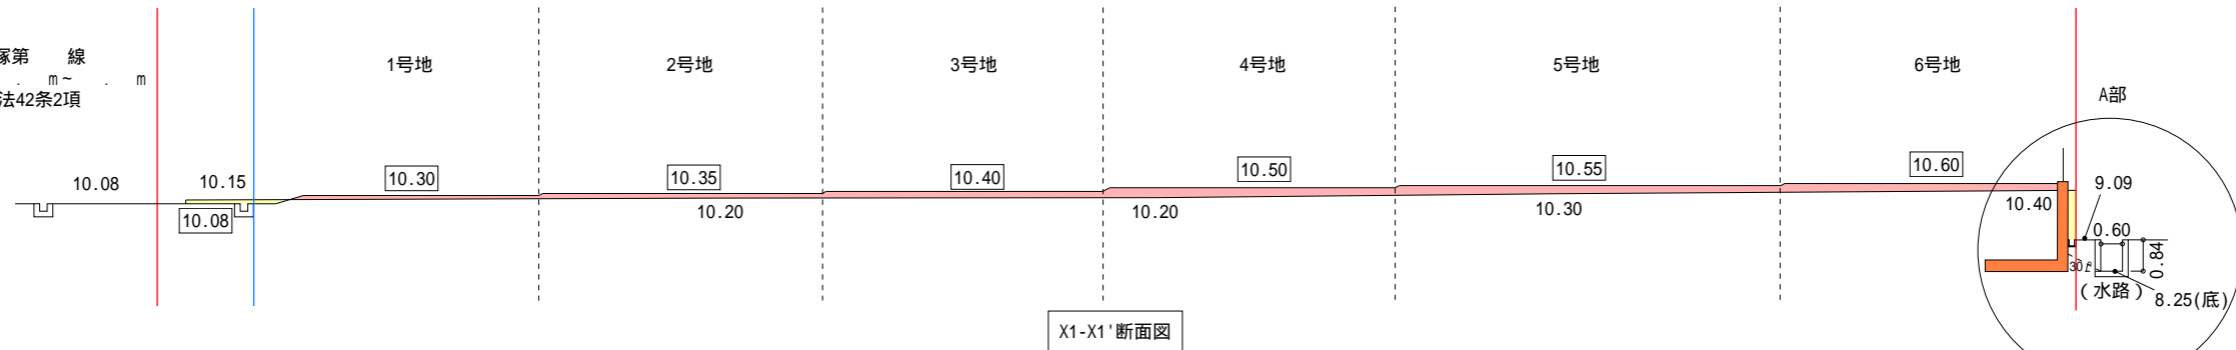

中桜塚第 線  
認定幅員 m  
建基法42条2項

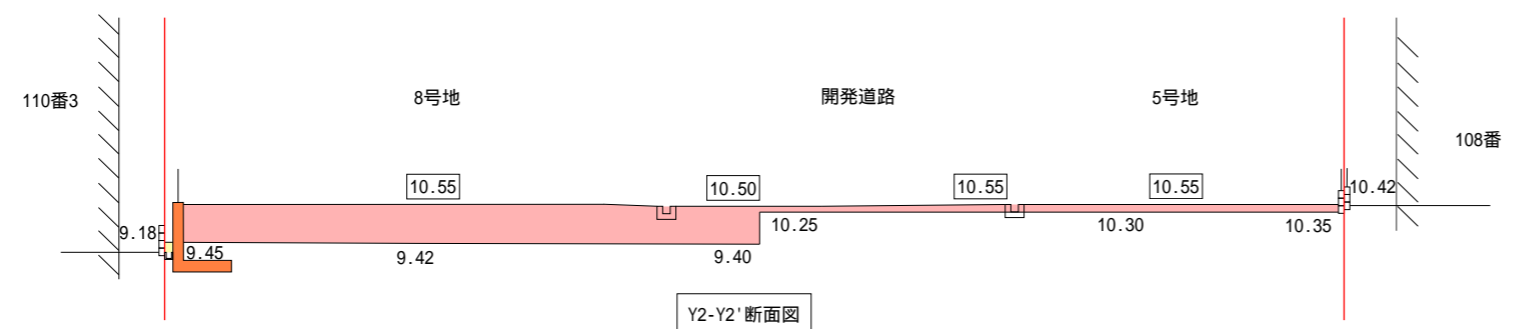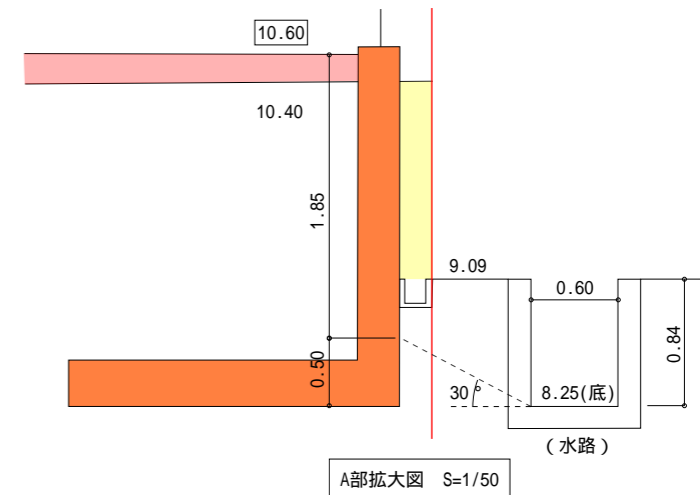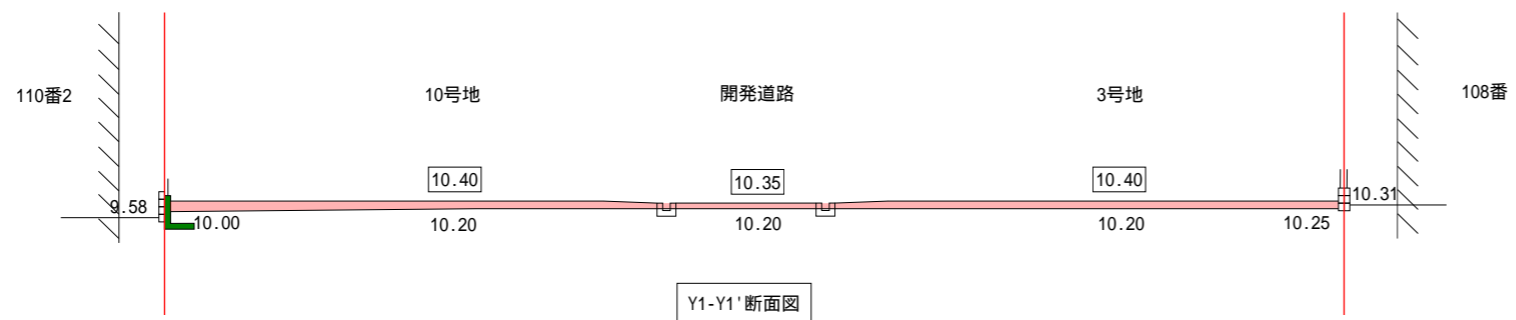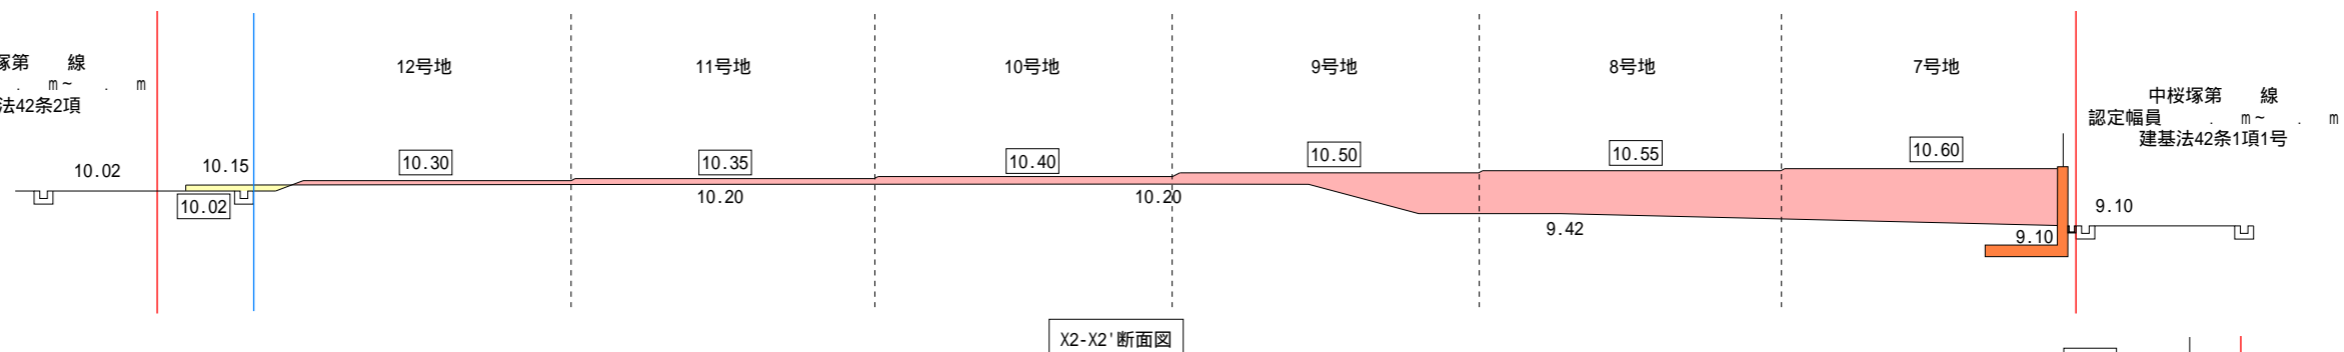

	区域境界線
	道路後退線
108番	地番
10.00	現況レベル
10.00	計画レベル
	新設擁壁 (H=1.0m超え)
	新設擁壁 (H=1.0m以下)
	切土
	盛土

CB土留めはH=0.5m以下とする  
法面勾配は30°以下とする

S=1/200

造成計画断面図