

二ノ切池公園自動車駐車場 管理区域図




縮尺1:350

ふれあい緑地(北)自動車駐車場 管理区域図




縮尺1:300

ふれあい緑地(中央)自動車駐車場 管理区域図

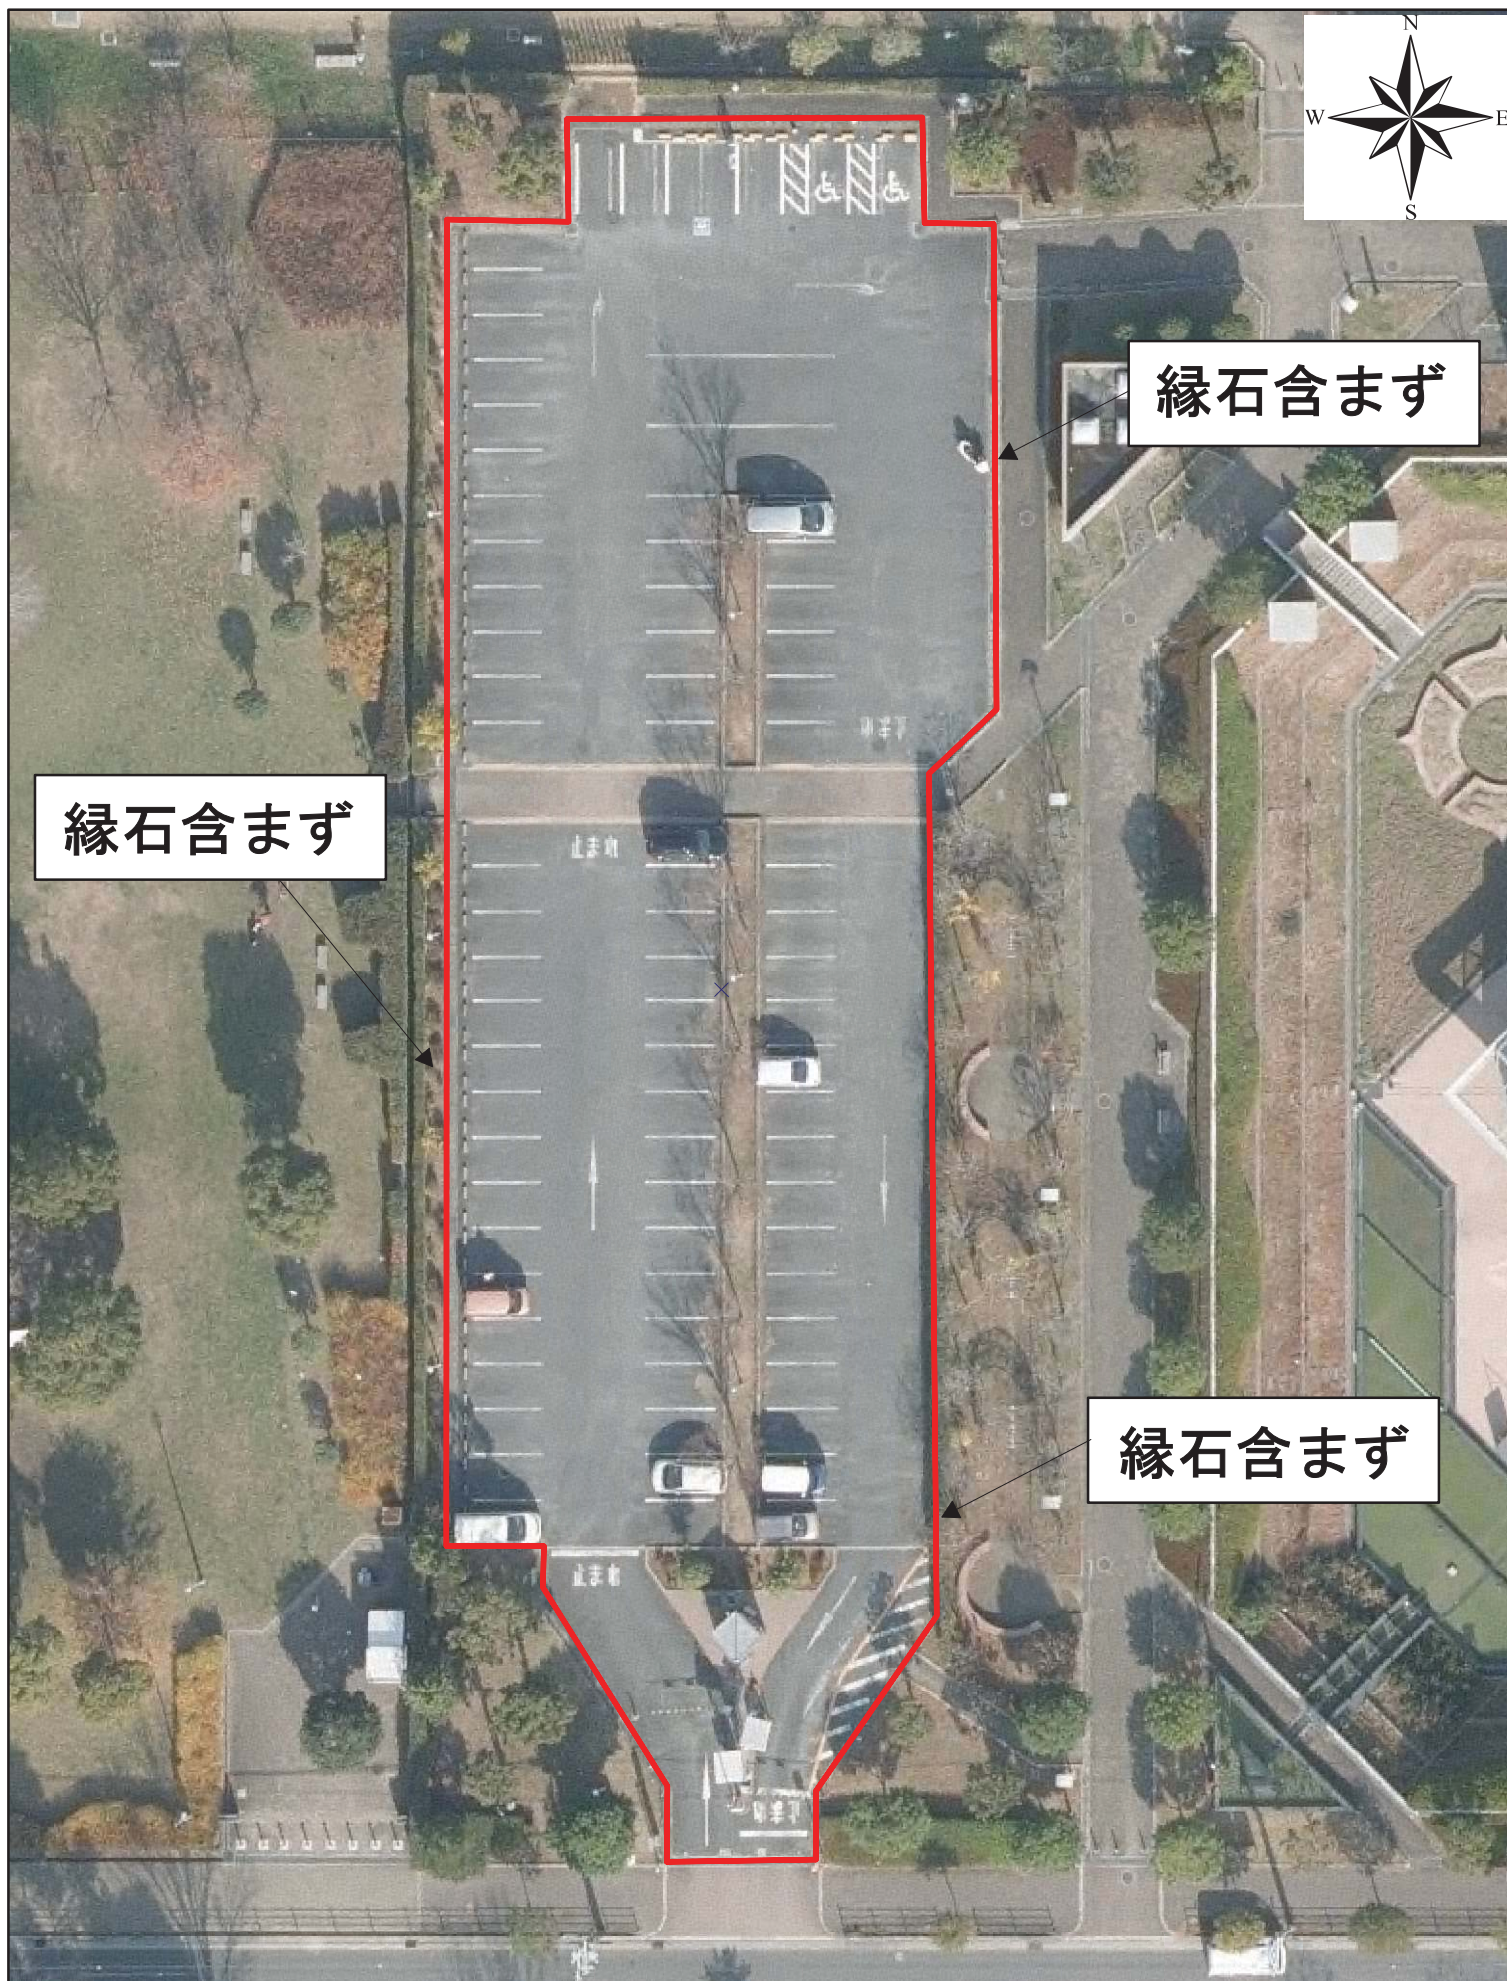

縮尺1:400

ふれあい緑地(南)自動車駐車場 管理区域図

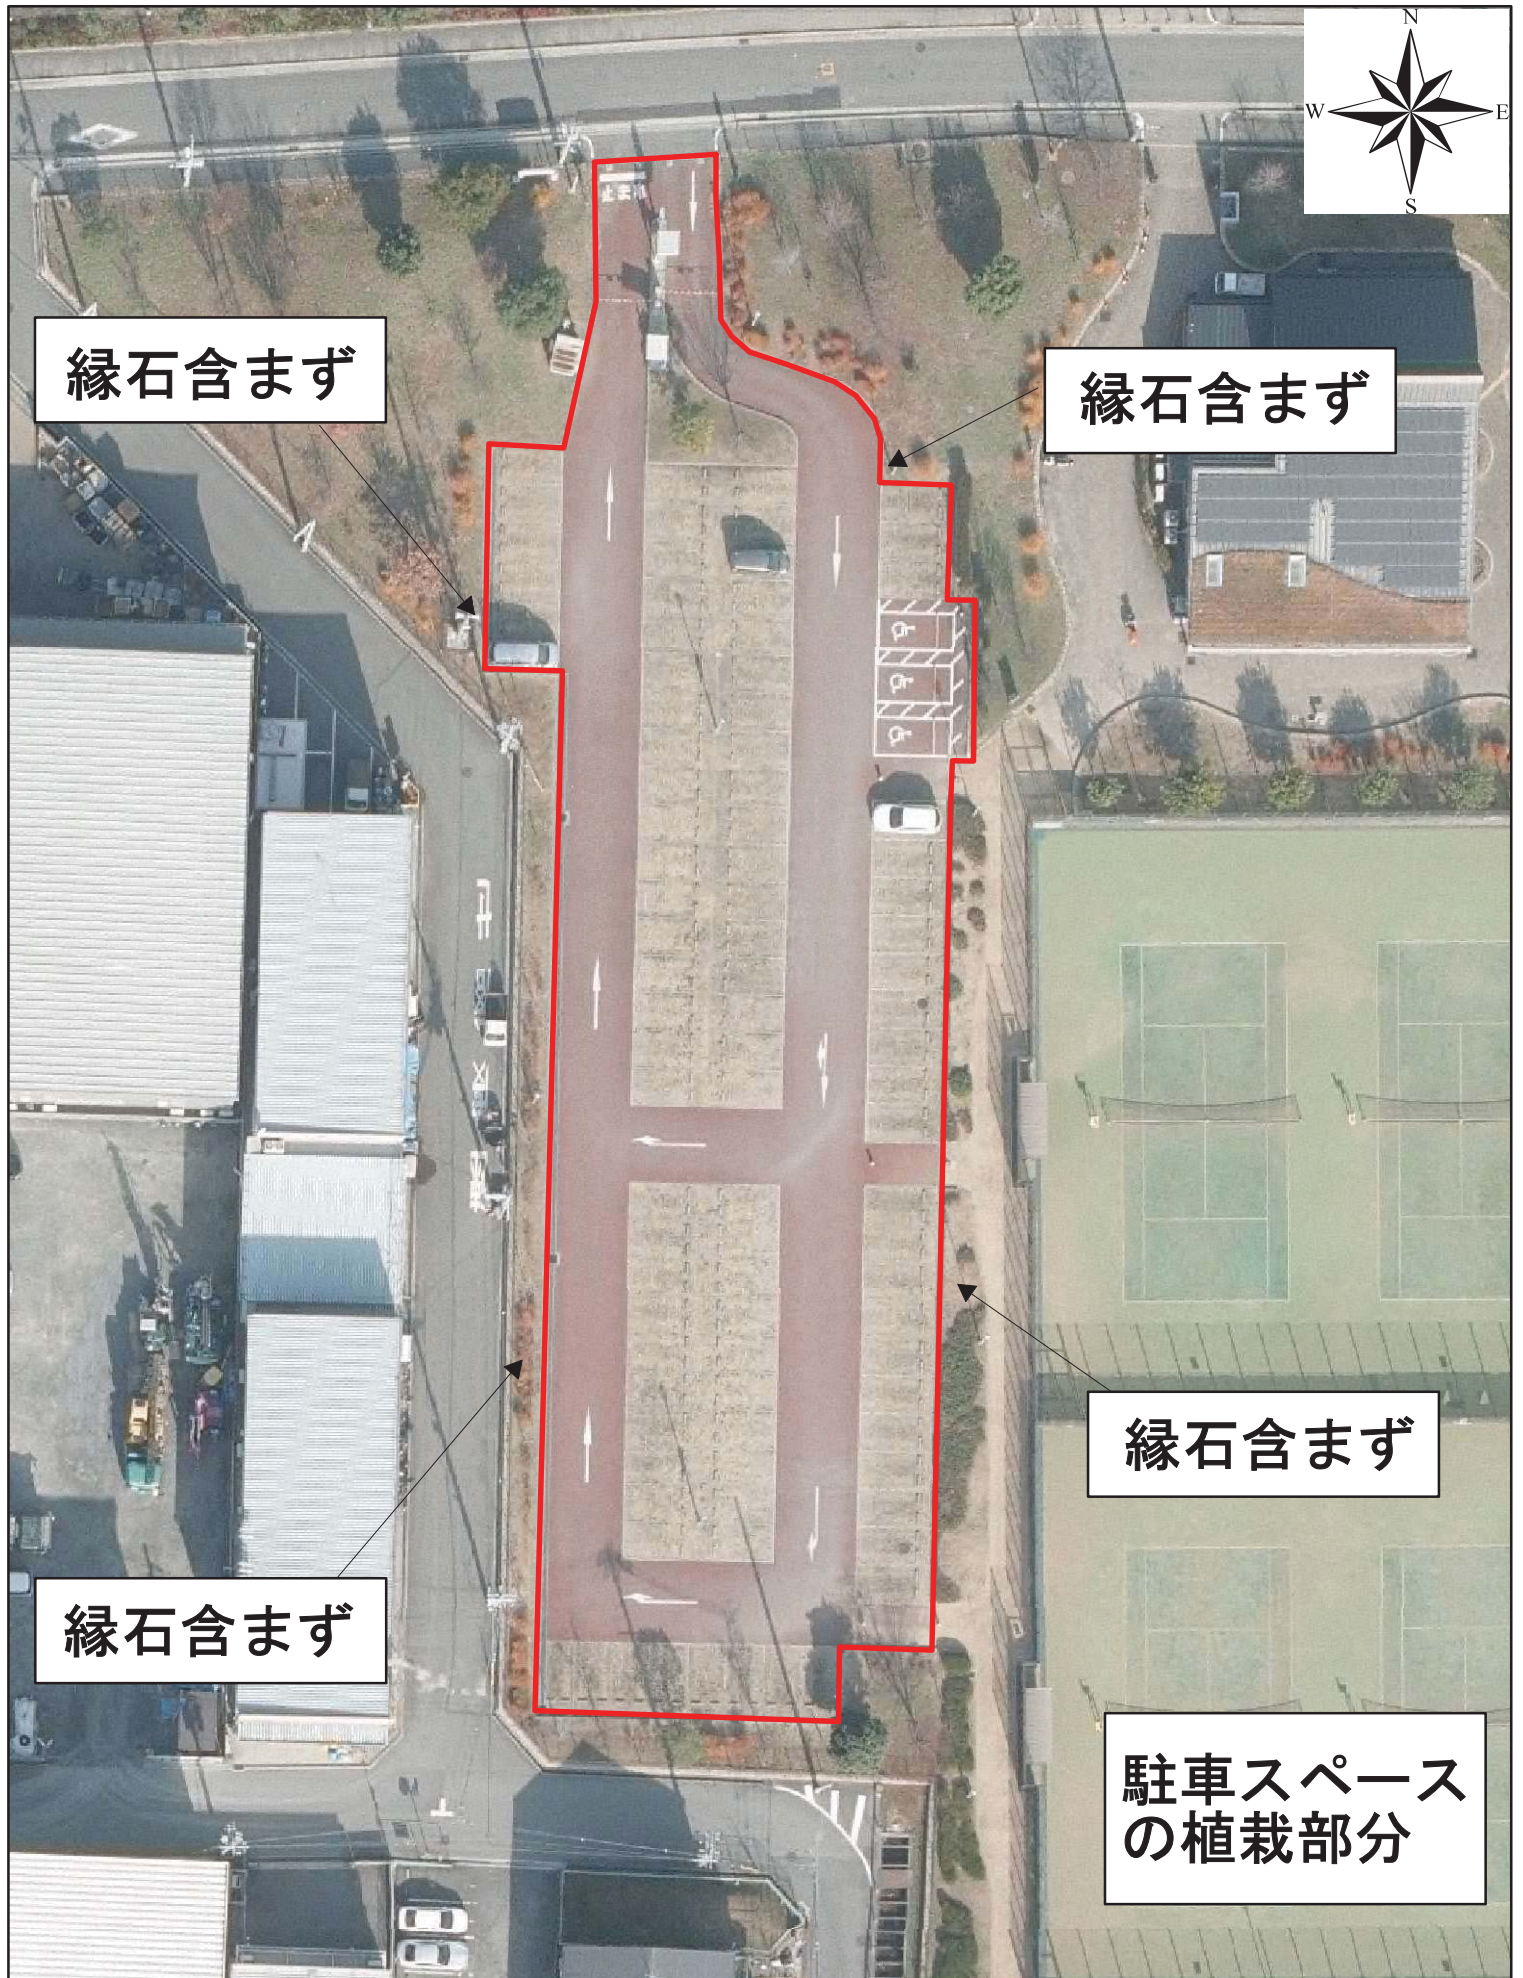

縮尺1:500