記念樹の森敷地図

資料13

原田苗圃計画平面図（記念樹移植先）　S=1/250

位置図

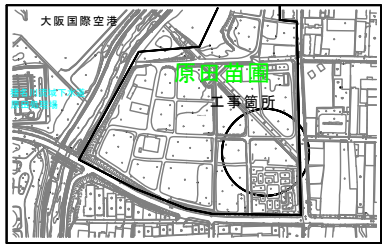

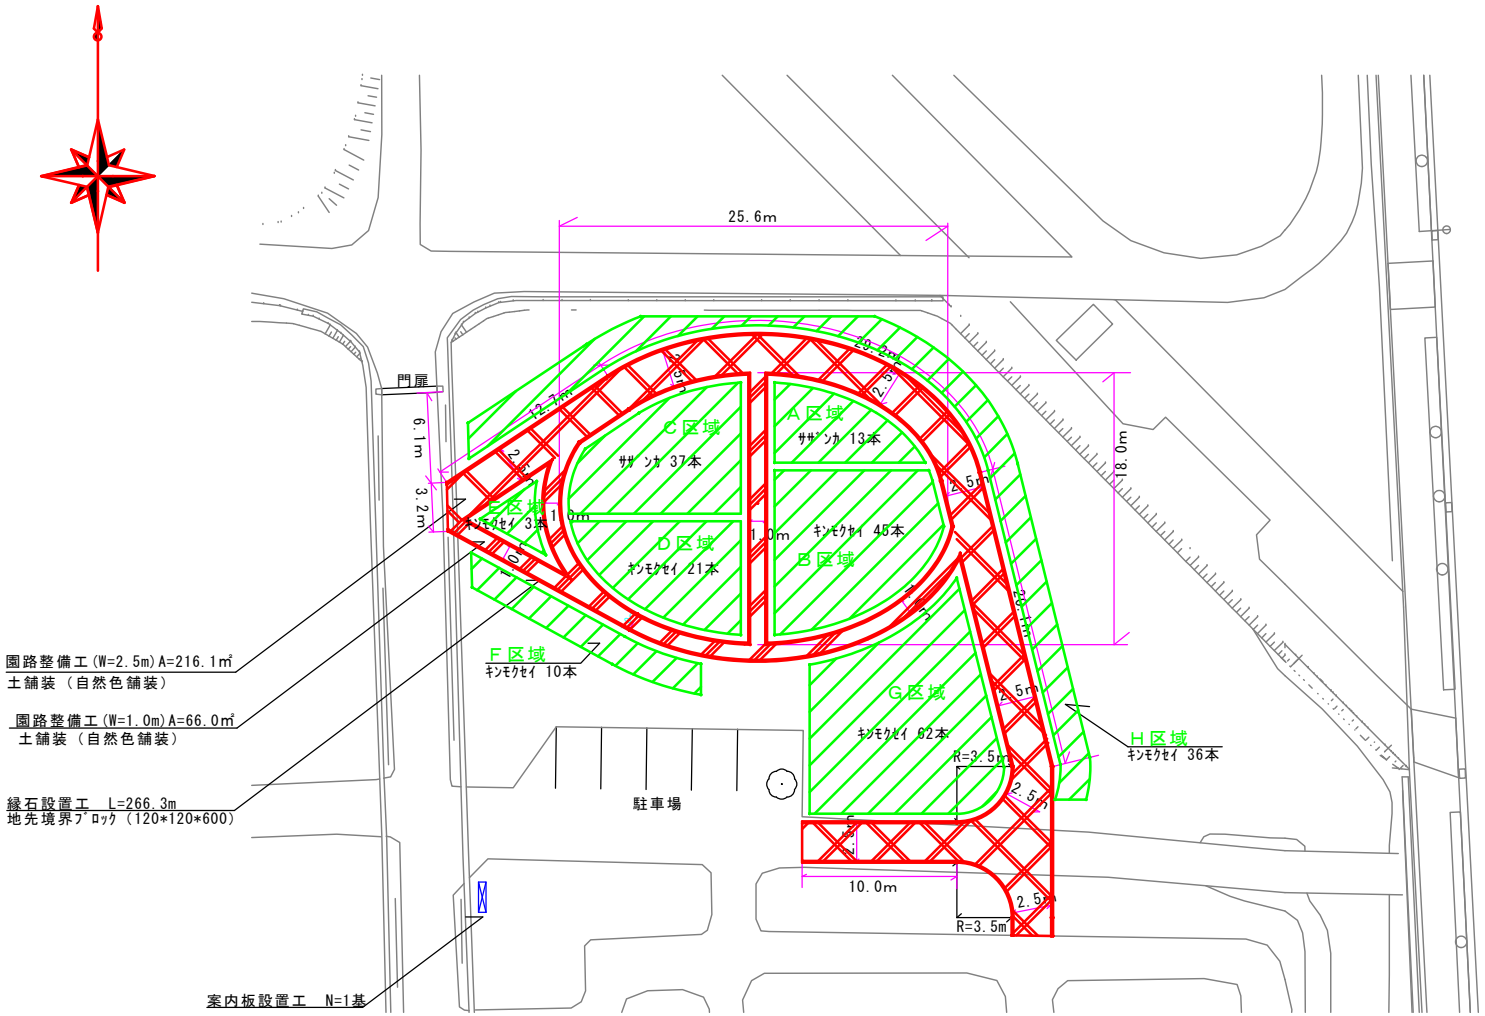

移植工　本数内訳

区域	樹種	形状寸法	数量	単位
A	サザンカ	幹周平均15cm	2	本
		幹周平均30cm	10	本
		幹周平均50cm	1	本
B	キンモクセイ	幹周平均15cm	12	本
		幹周平均30cm	19	本
		幹周平均50cm	14	本
C	サザンカ	幹周平均15cm	5	本
		幹周平均30cm	19	本
		幹周平均50cm	13	本
D	キンモクセイ	幹周平均15cm	12	本
		幹周平均30cm	9	本
E	キンモクセイ	幹周平均15cm	3	本
F	キンモクセイ	幹周平均30cm	10	本
G	キンモクセイ	幹周平均30cm	62	本
H	キンモクセイ	幹周平均50cm	36	本

※樹木については、原田南2丁目児童遊園から移植するものとし、詳細の位置については監督職員と協議の上、決定するものとする。

凡例

記号	名称	形状寸法	数量	単位	備考
	移植工		227	本	ｻｻﾞﾝｶ・ｷﾝﾓｸｾｲ
	園路整備工	W=2.5m	216.1	㎡	土舗装（自然色）
	園路整備工	W=1.0m	66.0	㎡	土舗装（自然色）
	縁石設置工	120*120*600	266.3	m	地先境界ﾌﾞﾛｯｸ
	案内板設置工	W2002*H1800*D80	1	基	

豊中市環境部公園みどり推進課					
工事名称	原田南2丁目児童遊園記念樹移植工事				
図面名称	原田苗圃計画平面図			葉之内	
縮尺	図示	平成27年8月		番号	1/5
照査	設計	係長	課長補佐	主幹	課長