



駐車場敷地図

55-1

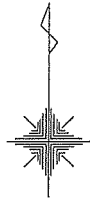


NO.	1測点当りの長さ(a)	1測点当りの長さ(b)	1測点当りの長さ(c)	1測点当りの面積(c)	計算式
1.-	2.61 m	54.60 m	54.75 m	71.21 m ²	三辺法
2.-	54.75 m	2.80 m	55.53 m	74.11 m ²	〃
3.-	2.80 m	36.72 m	34.40 m	27.85 m ²	〃
4.-	34.40 m	33.82 m	8.50 m	143.50 m ²	〃
5.-	54.60 m	33.82 m	65.00 m	922.94 m ²	〃
6.-	65.00 m	17.24 m	51.90 m	323.95 m ²	〃
7.-	51.90 m	9.60 m	45.70 m	177.96 m ²	〃
8.-	45.70 m	36.05 m	21.10 m	370.49 m ²	〃
9.-	36.05 m	0.50 m	36.50 m	3.95 m ²	〃
10.-	36.50 m	3.14 m	35.80 m	55.27 m ²	〃
11.-	35.80 m	0.73 m	36.50 m	3.74 m ²	〃
12.-	36.50 m	35.70 m	4.77 m	84.69 m ²	〃
合計				2259.66 m ²	

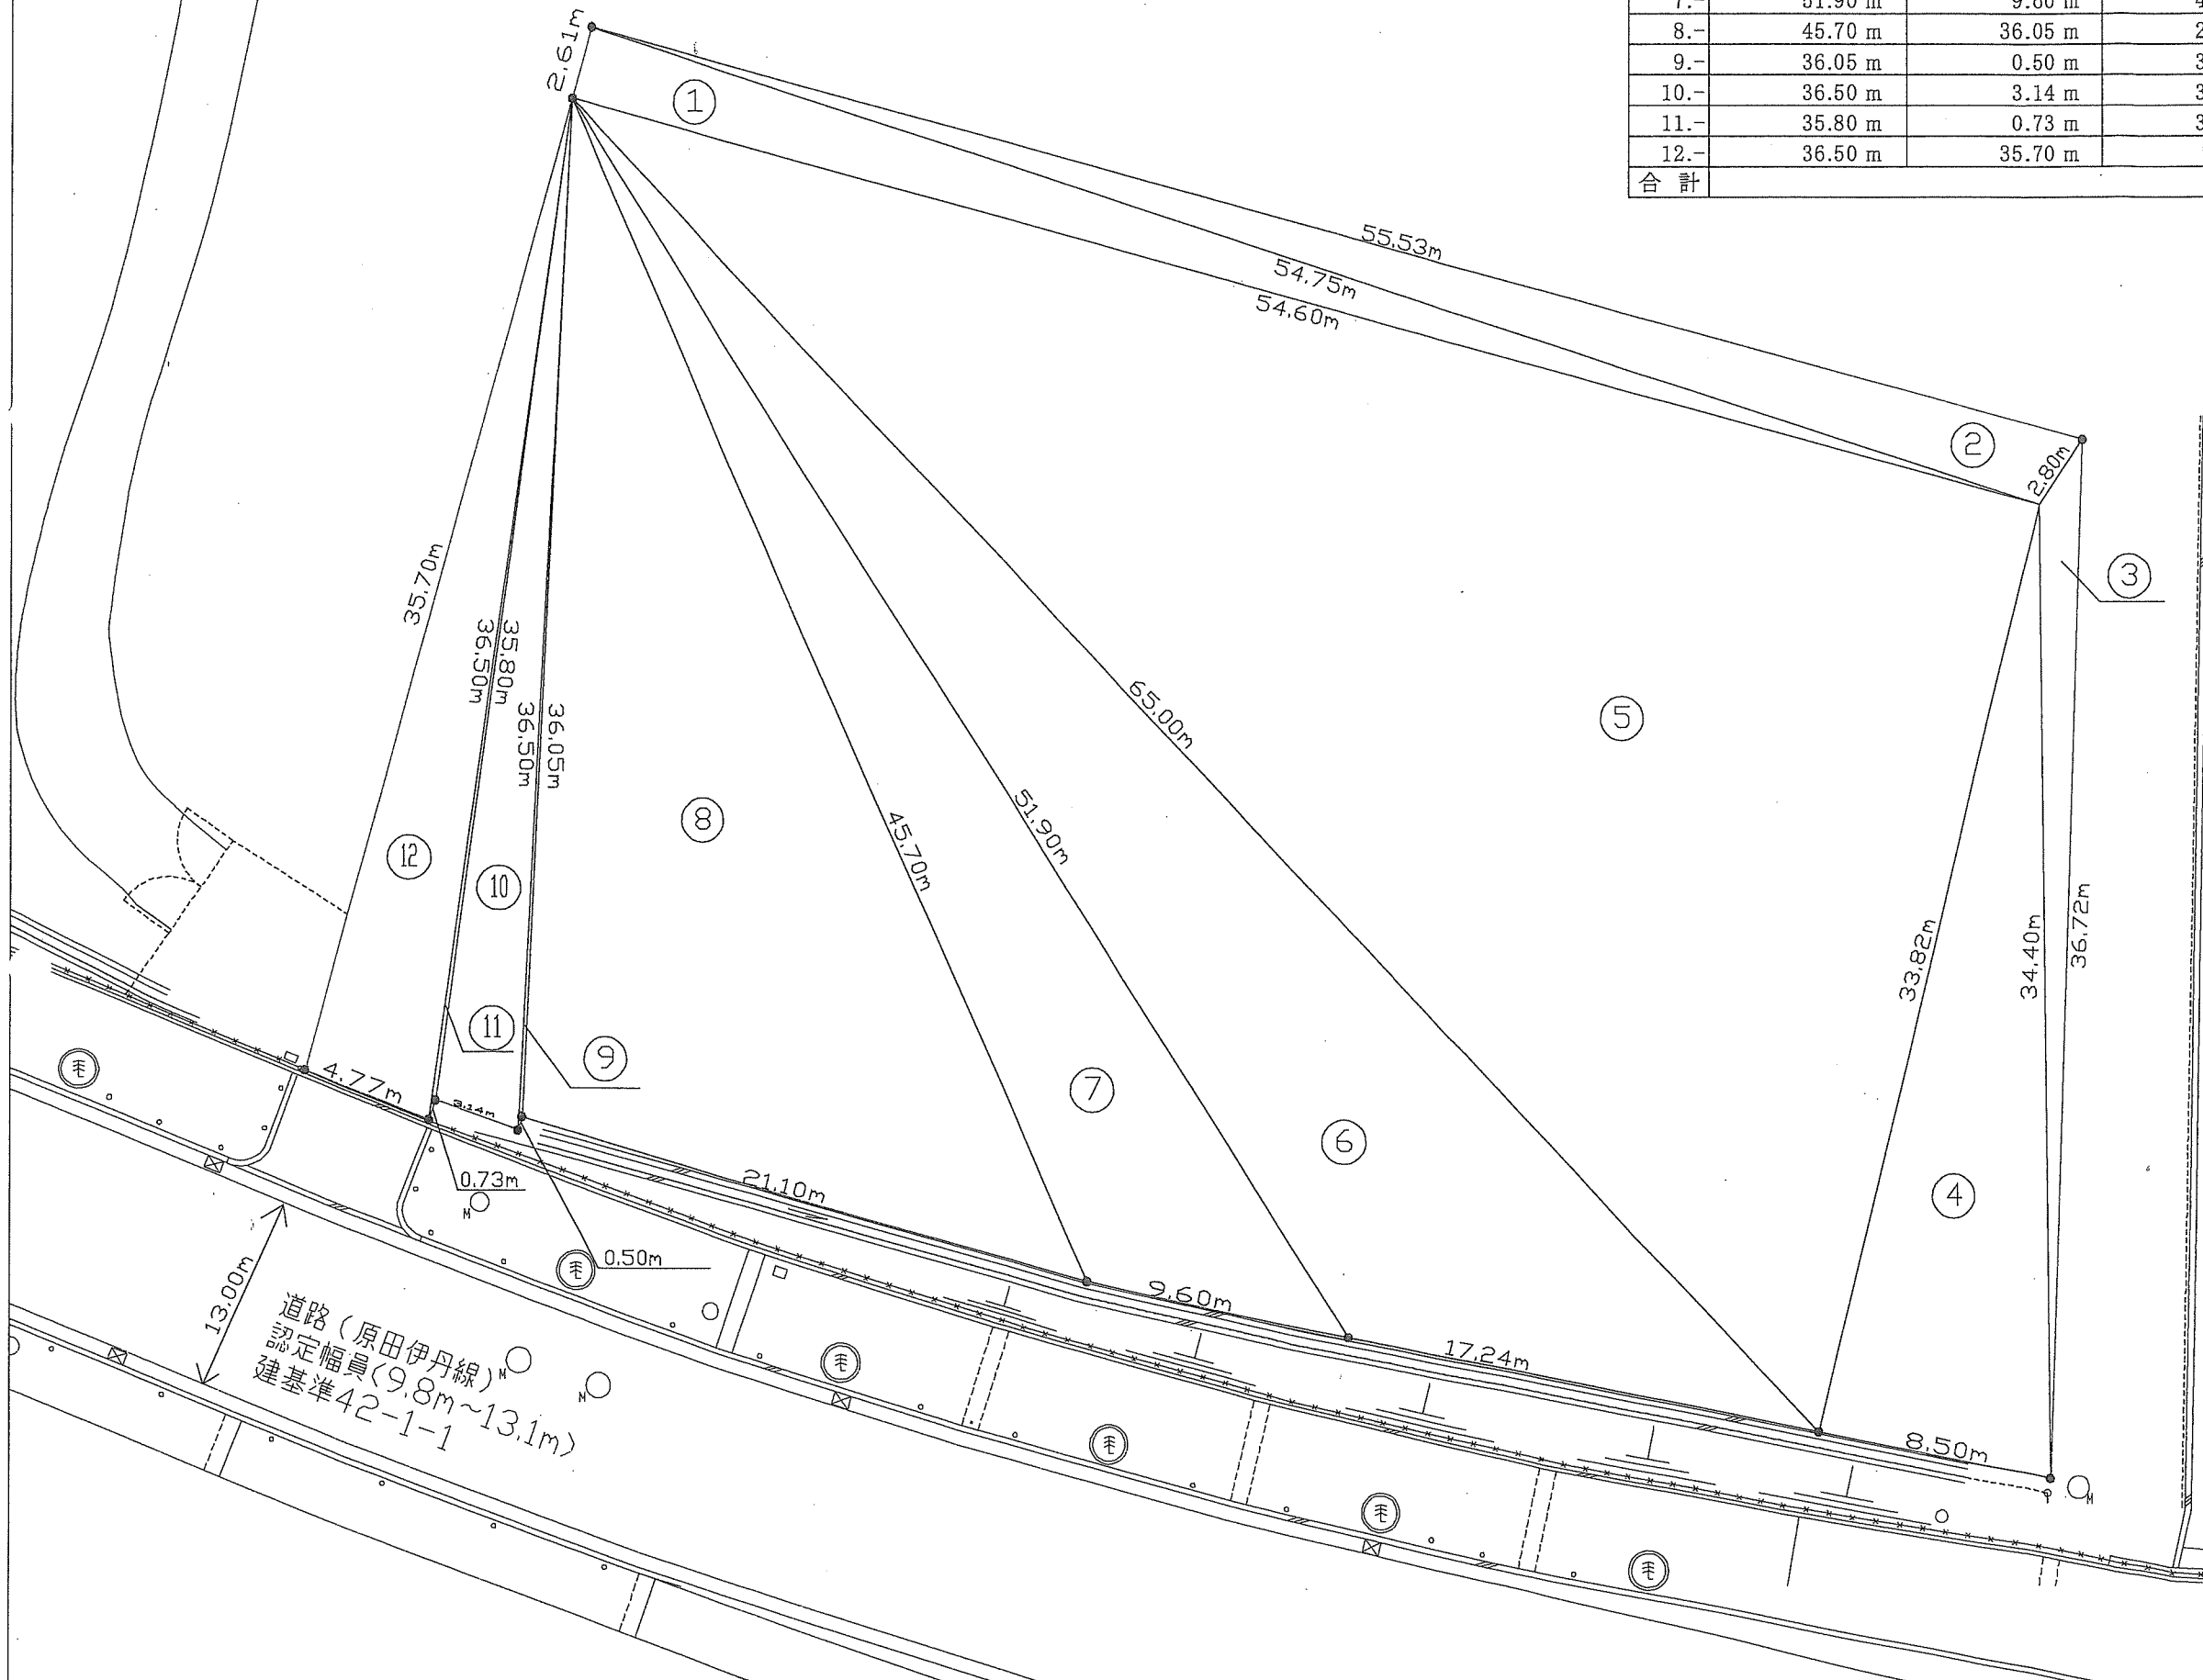

凡例	
—	区域境界線
55-1	地番

所在	豊中市原田中二丁目55-1
図面名	開発行為等区域求積図
縮尺	1/250 A3 【変更後】

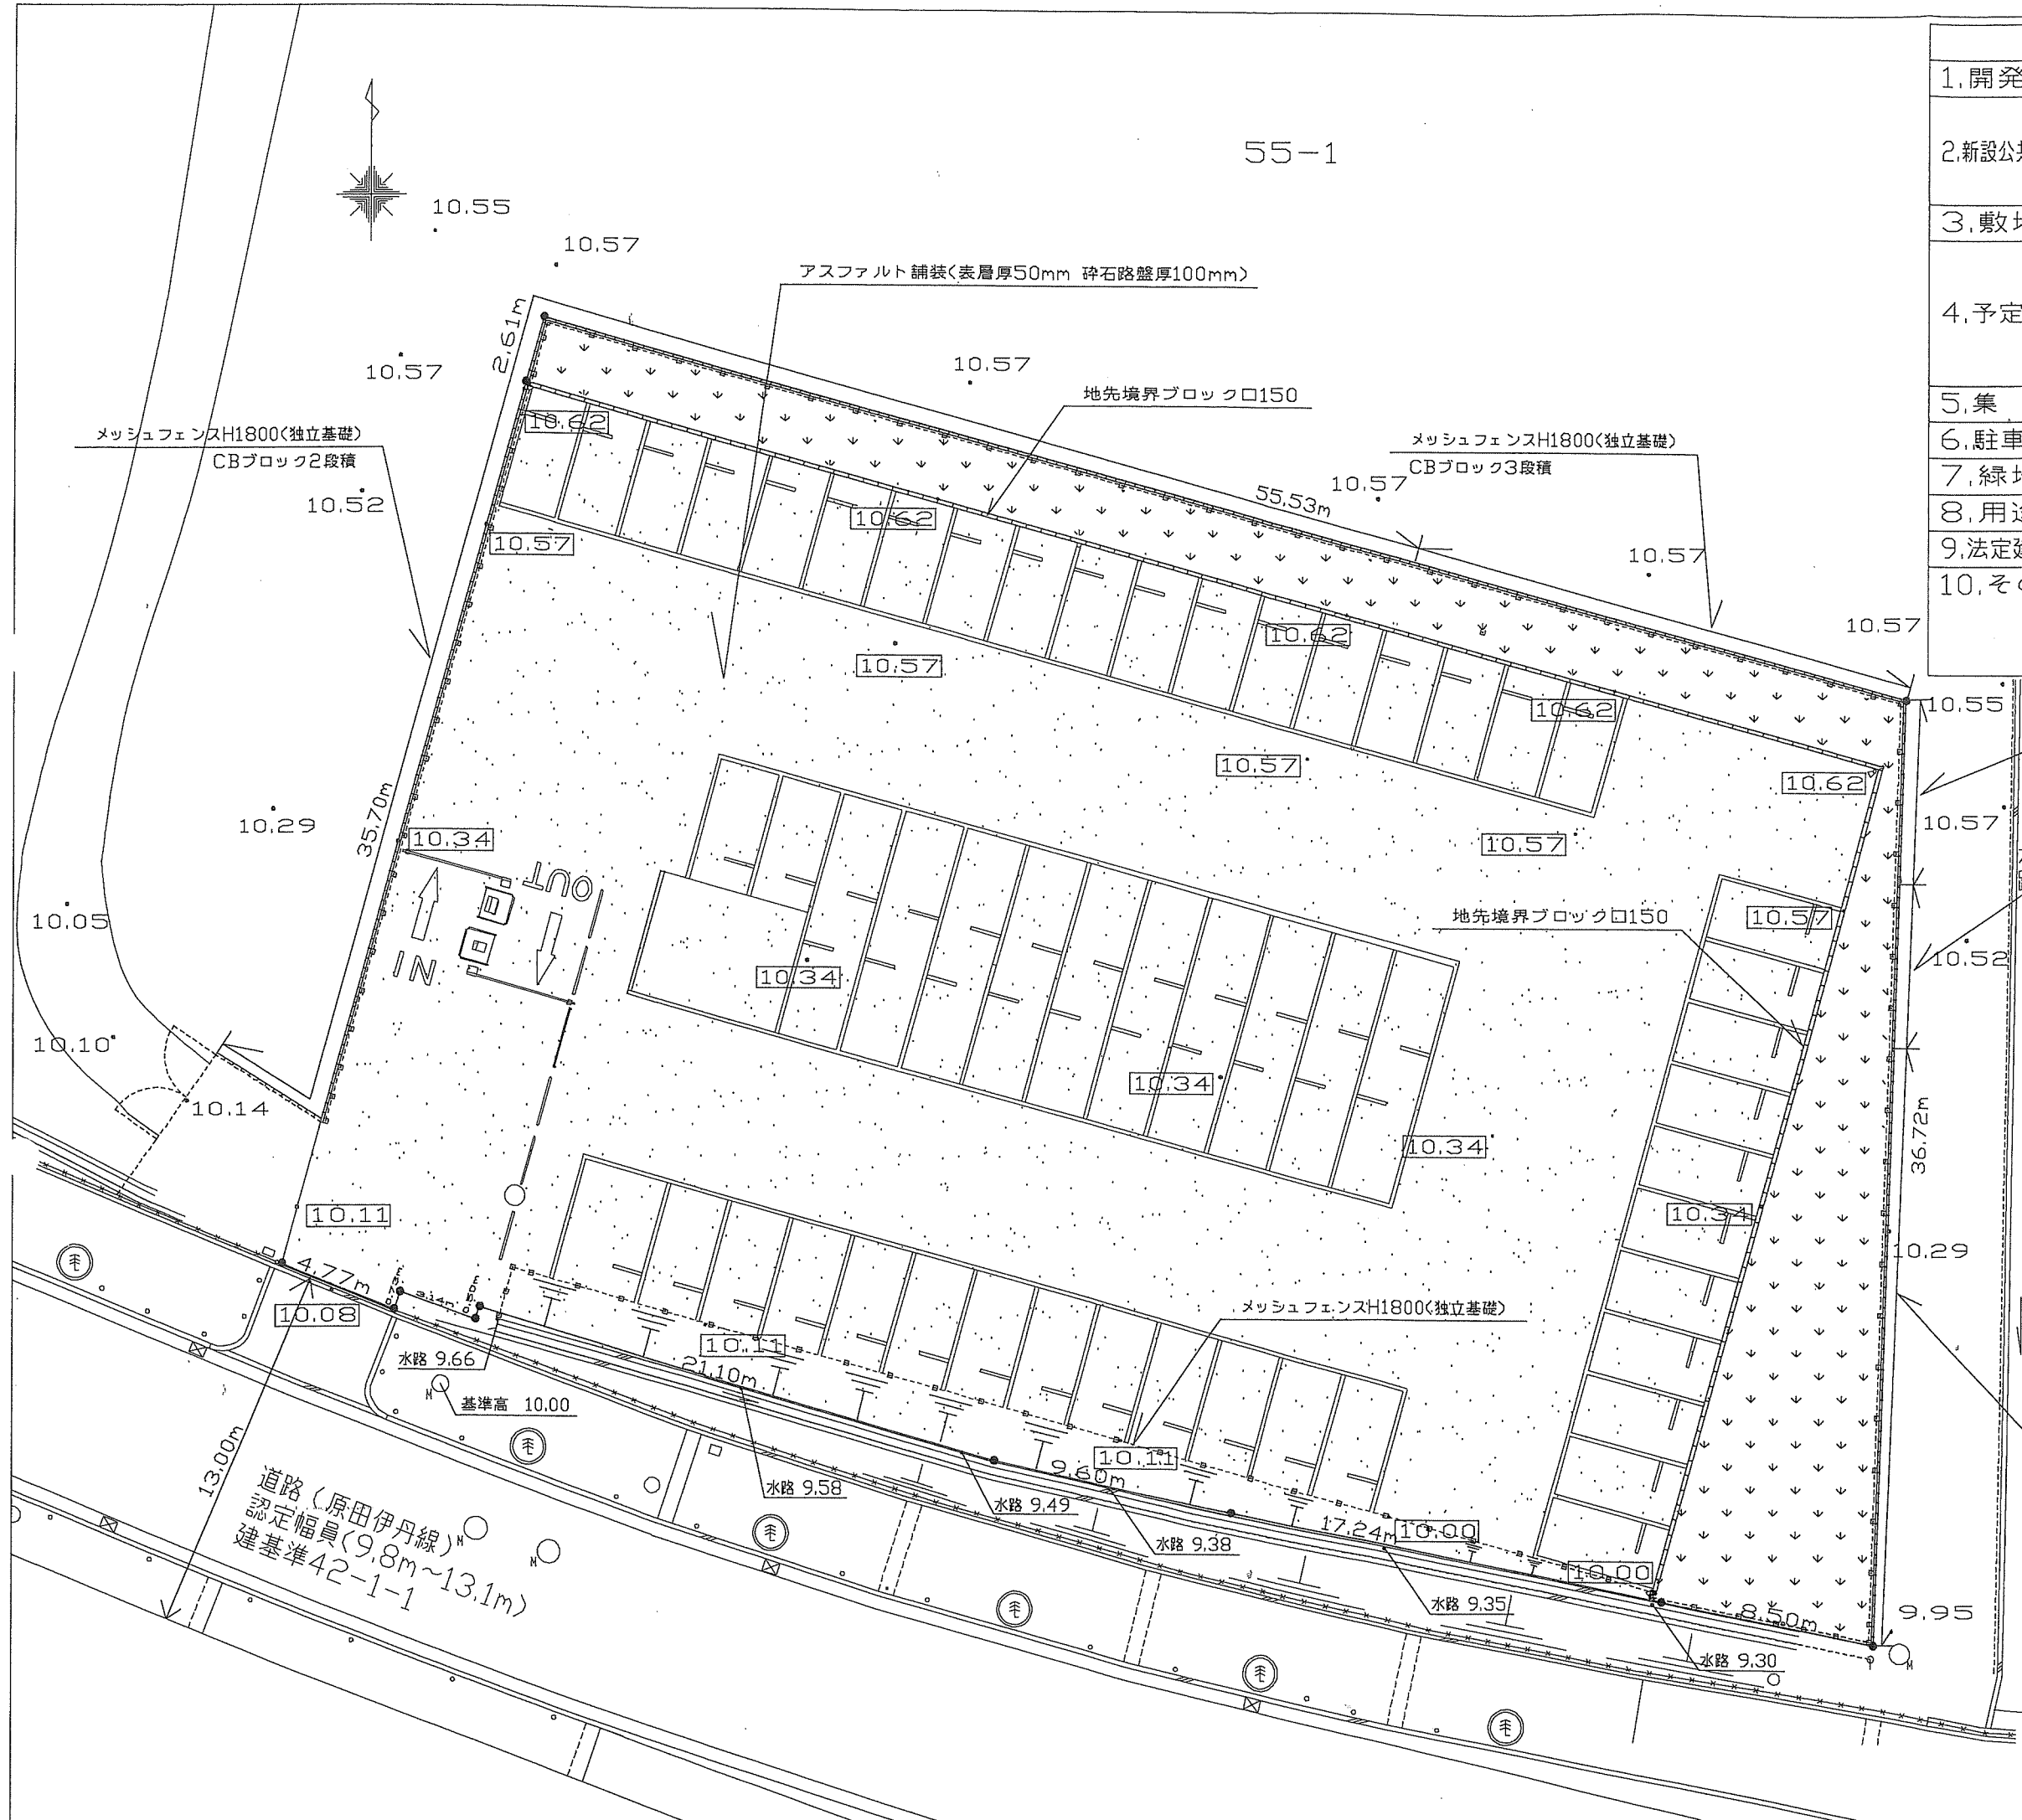

開発概要		
1. 開発面積		2,259.66 m ²
2. 新設公共施設面積	道路	— m ²
	公園	— m ²
	その他	— m ²
3. 敷地面積		2,259.66 m ²
4. 予定建築物	用途	—
	階数	地下 — 階段、地下 — 階段
	構造	—
	戸数	— 戸
5. 集会室		— m ²
6. 駐車台数(率)		64 台 — %
7. 緑地面積		340.00 m ²
8. 用途地域		準工業地域
9. 法定建ぺい率・容積率		60 % 200 %
10. その他	都市計画道路 風致地区 宅造地域 等	大阪国際空港周辺緑地

凡例	
—	開発行為等区域境界線
55-1	地番
10.00	現況レベル
10.00	計画レベル

※切土・盛土の造成工事及び擁壁工事は行わない。
 ※法面は30°以下とする。

メッシュフェンスH1800(独立基礎)
 CBブロック2段積

所在	豊中市原田中二丁目55-1
図面名	土地利用計画図
縮尺	1/250 A3 【変更後】