

服部天神駅前広場整備 ワークショップレポート

vol.4

ワークショップとりまとめ案が完成しました！

全3回のワークショップが終了しました！

服部天神駅前広場整備に向けた全3回のワークショップが終了しました。ワークショップには、一般公募で申込みのあった市民延べ43名が参加し、活発な意見交換をしていただきました。

【ワークショップ開催概要】

第1回

日時：令和3年 9月26日（日） 14:00～16:00
 テーマ：駅前広場の使い方・しつらえを考えよう！
 参加者：18名

第2回

日時：令和3年11月21日（日） 14:00～16:00
 テーマ：計画とりまとめ素案について議論しよう！
 参加者：13名

第3回

日時：令和4年 1月23日（日） 14:00～16:00
 テーマ：駅前広場整備後の将来について議論しよう！
 参加者：12名

ワークショップとりまとめ案を作成しました！

全3回のワークショップでいただいたご意見をもとにワークショップとりまとめ案を作成しました。ワークショップで集中した意見と整備方針及びワークショップとりまとめ案の整備イメージ（平面図、鳥瞰CG、施設CG）を作成しました。

ワークショップとりまとめ案の実現に向けて、引き続き協議・検討を進めてまいります。より良い服部天神駅前広場となるよう、皆様のご協力をよろしくお願いいたします。


ワークショップに関するお問い合わせ

事務局：豊中市 都市計画推進部 都市整備課 中部整備係 TEL：06-6858-2349

◎ ワークショップで集中した意見と整備方針



カテゴリ (集中した意見)	具体的な意見	整備方針
「イベント」に関する意見	◎スケートリンク、やぐら、みこし、地元商店マルシェ、キッチンカー、クリスマス、イルミネーションなど意見多数 ◎イベント利用に使える範囲・ルールの確認	▶なるべく広く、平らなスペースを確保して、多種多様なイベントに活用できる方針です。 ▶イベント利用の範囲・ルール等については、今後警察協議を行い検討する方針です。
駅前広場の「基本的な機能」に関する意見	◎ゆっくり過ごす、待ち合わせ、休憩、つどえる、人の往来ができるように	▶待ち合わせ、滞在、往来に便利に利用できる施設を設置する方針です。
「施設」に関する意見 ①シェルター	◎シェルターの大きさについて（より大きく）	▶シェルターを設置する方針ですが、イベント利用時に広場スペースを最大限確保するために支障のない範囲のみに設置する方針です。
「施設」に関する意見 ②ベンチ	◎ベンチの数、形状について（より多く、連続的に、素材など）	▶憩いの空間に足形ベンチを設置する方針ですが、その他のベンチについては検討中です。
「施設」に関する意見 ③足（をイメージした施設）	◎足形ベンチ、遊具（けんけんぱ）、ブロック、シンボルなど	▶憩いの空間に足形ベンチを設置する方針です。
「施設」に関する意見 ④喫煙スペース	◎喫煙所（ポイ捨て防止）	▶喫煙所を設置する方針ですが、場所等の詳細については検討中です。
「施設」に関する意見 ⑤広いたまりスペース	◎阪急タクシー隣（南側）のスペースの扱いについて	▶広いたまり空間を活かした有効活用方法を検討中です。
「施設」に関する意見 ⑥防災施設	◎災害時の避難・防災スペースなど意見多数	▶避難にも活用できるスペース設置の他、耐震性貯水槽、防災ファニチャーなど防災対応施設を設置する方針です。
「施設」に関する意見 ⑦イベント用設備	◎イベント開催時の設備施設について	▶他地域の維持管理協定を参考に電気設備施設等の設置を検討する方針です。 ▶給排水施設については維持管理・衛生面上の問題があり設置しない方針です。
「景観・観光」に関する意見	◎フォトスポット、梅の木、御神木、楠注目、写真スポット、シンボル、シンボルツリー、ハチ公のような目印、シンボルになるような時計	▶御神木など思わず写真をとりたいような景観整備を行う方針です。 ▶梅の木の他、いくつかの樹種を中心に憩いの空間としての整備を行う方針です。
「魅力・歴史」に関する意見	◎服部天神足の神様、次世代の子どもの足跡、足跡と石畳、「足」と「神社」のテーマパーク、居心地・使い心地よい、駅前を「みんなのもの」に、駅のアイデンティティ、境内地の歴史説明、和のテイスト、能勢街道	▶場所の持つアイデンティティを大事にしつつ、能勢街道の歴史も踏まえた整備を行う方針です。
「鉄道・タクシー事業者」に関する意見	◎乗り場に関する意見（箇所数、位置） ◎動線や安全性に関する意見	▶今後各事業者と協議を行い安全対策等について検討する方針です。

○ ワークショップとりまとめ案（平面図）

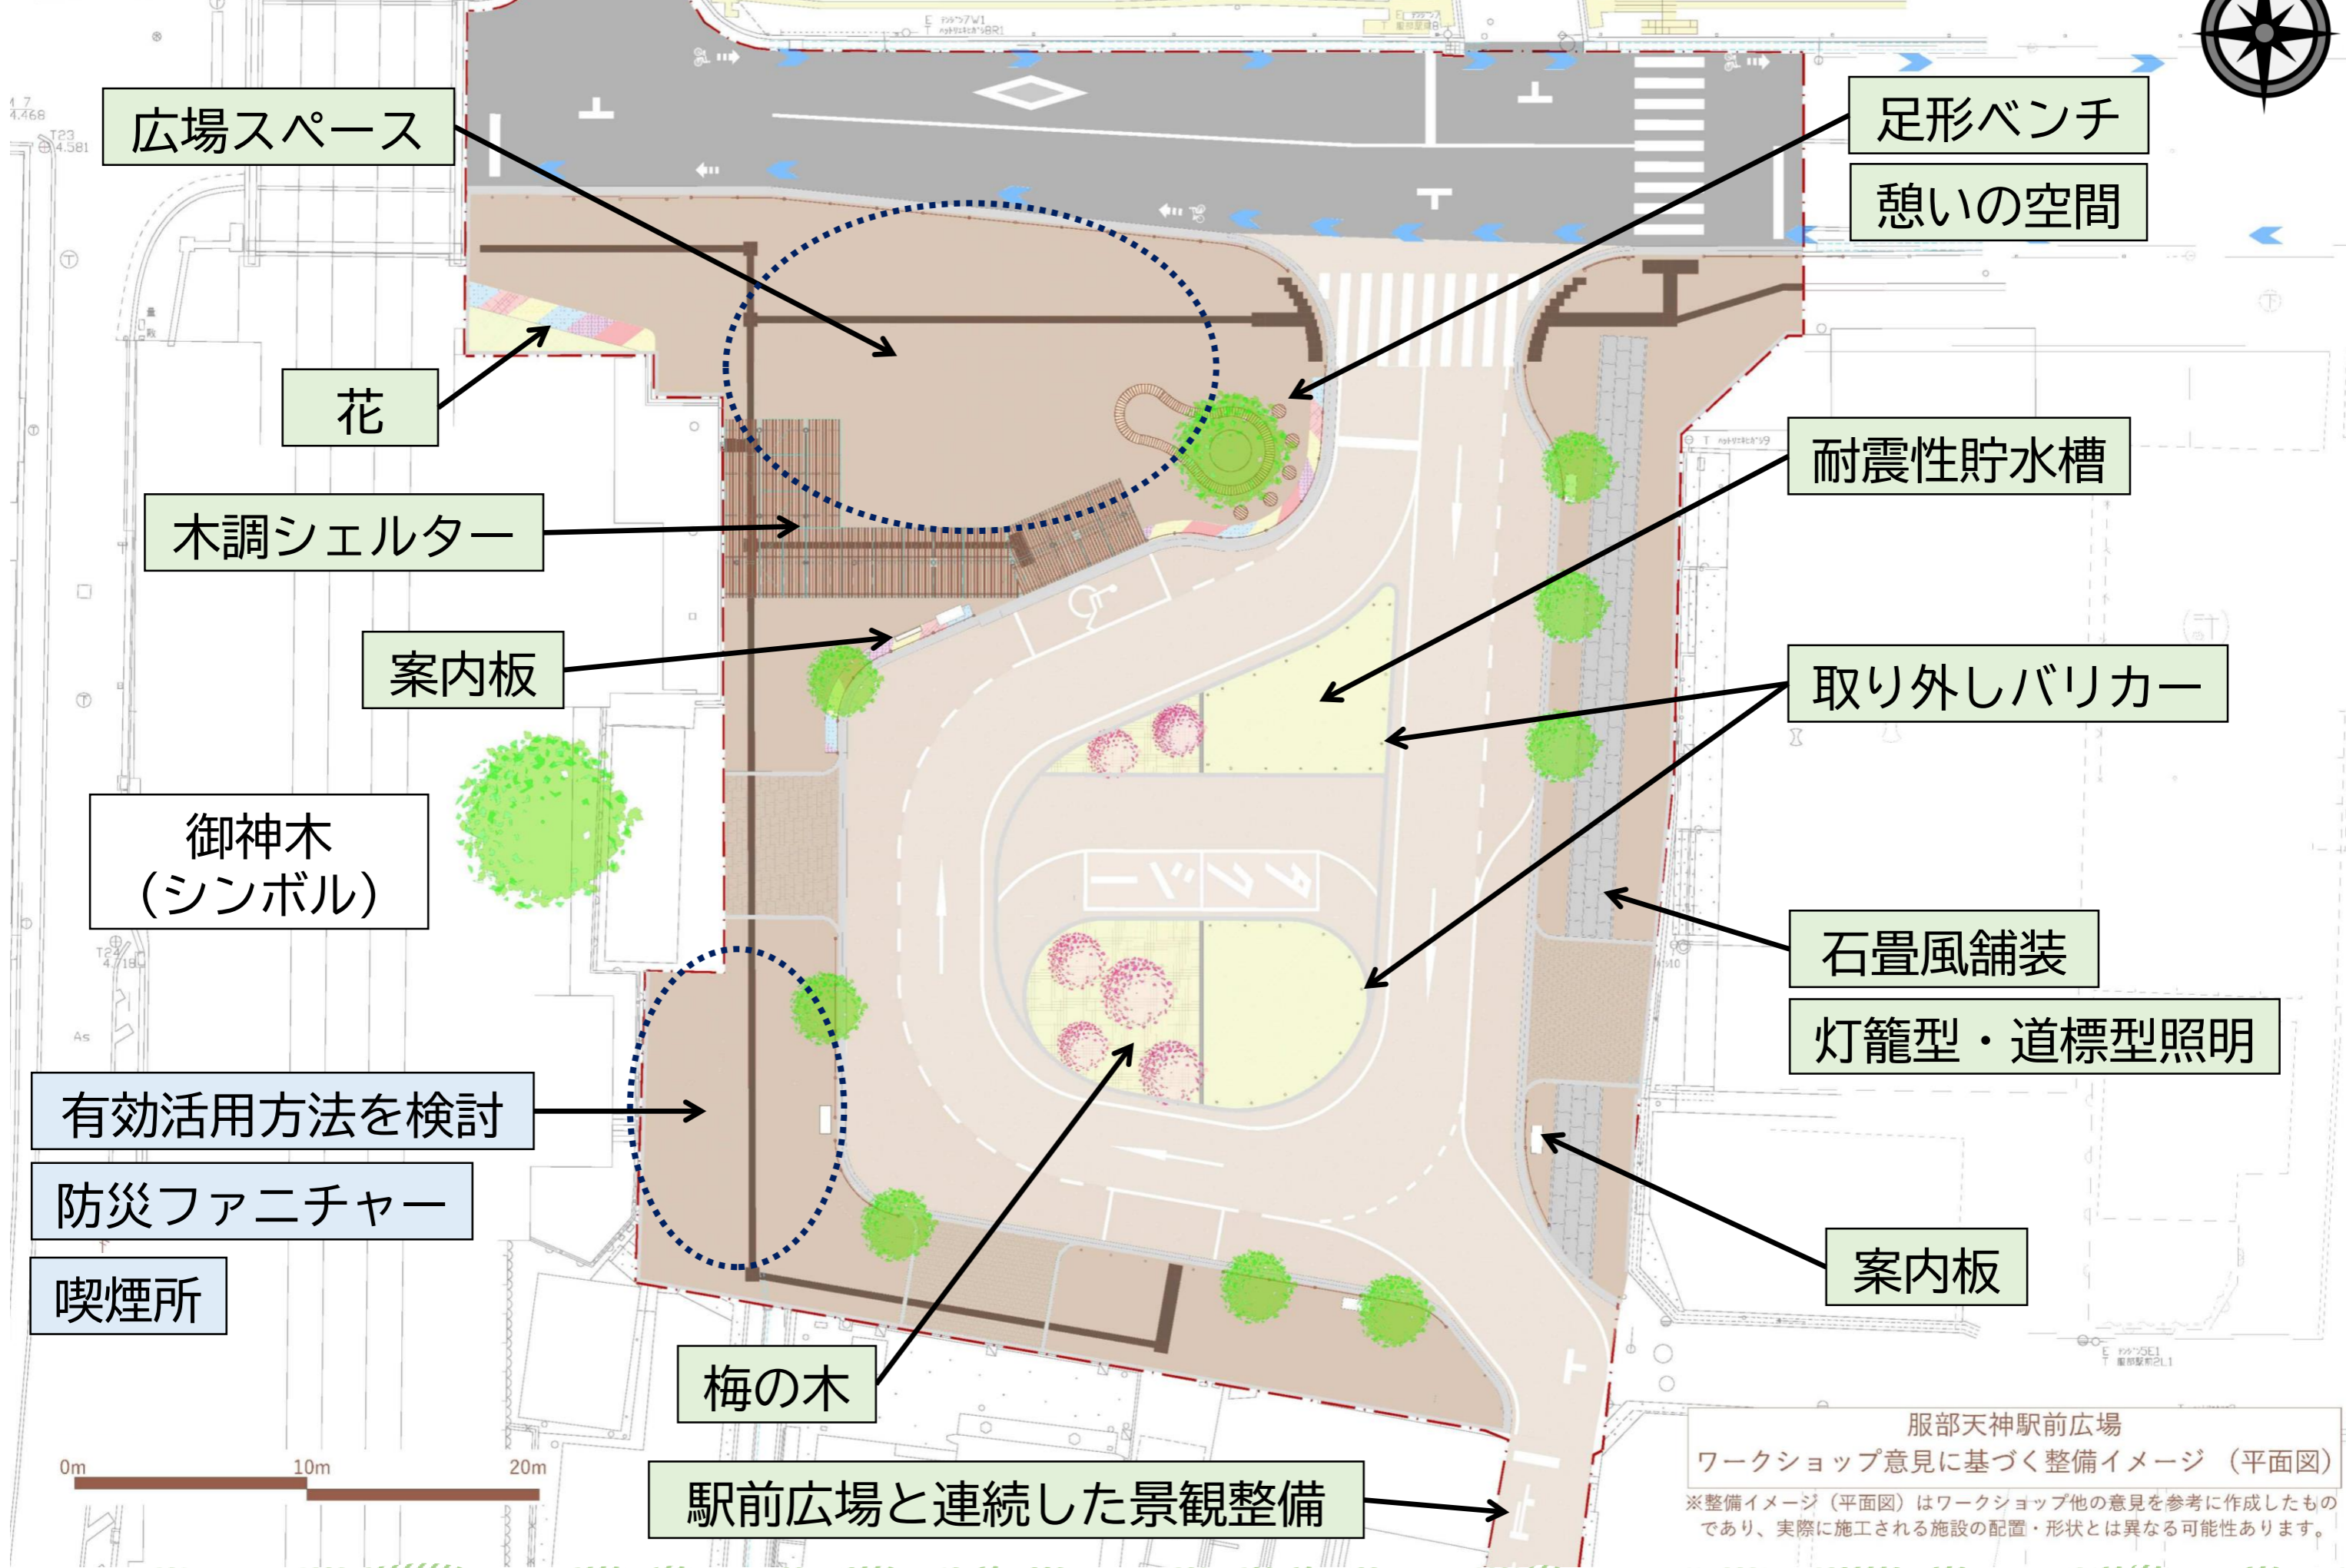

服部天神駅前広場
ワークショップ意見に基づく整備イメージ（平面図）
※整備イメージ（平面図）はワークショップ他の意見を参考に作成したものであり、実際に施工される施設の配置・形状とは異なる可能性があります。

○ ワークショップとりまとめ案（平面図）

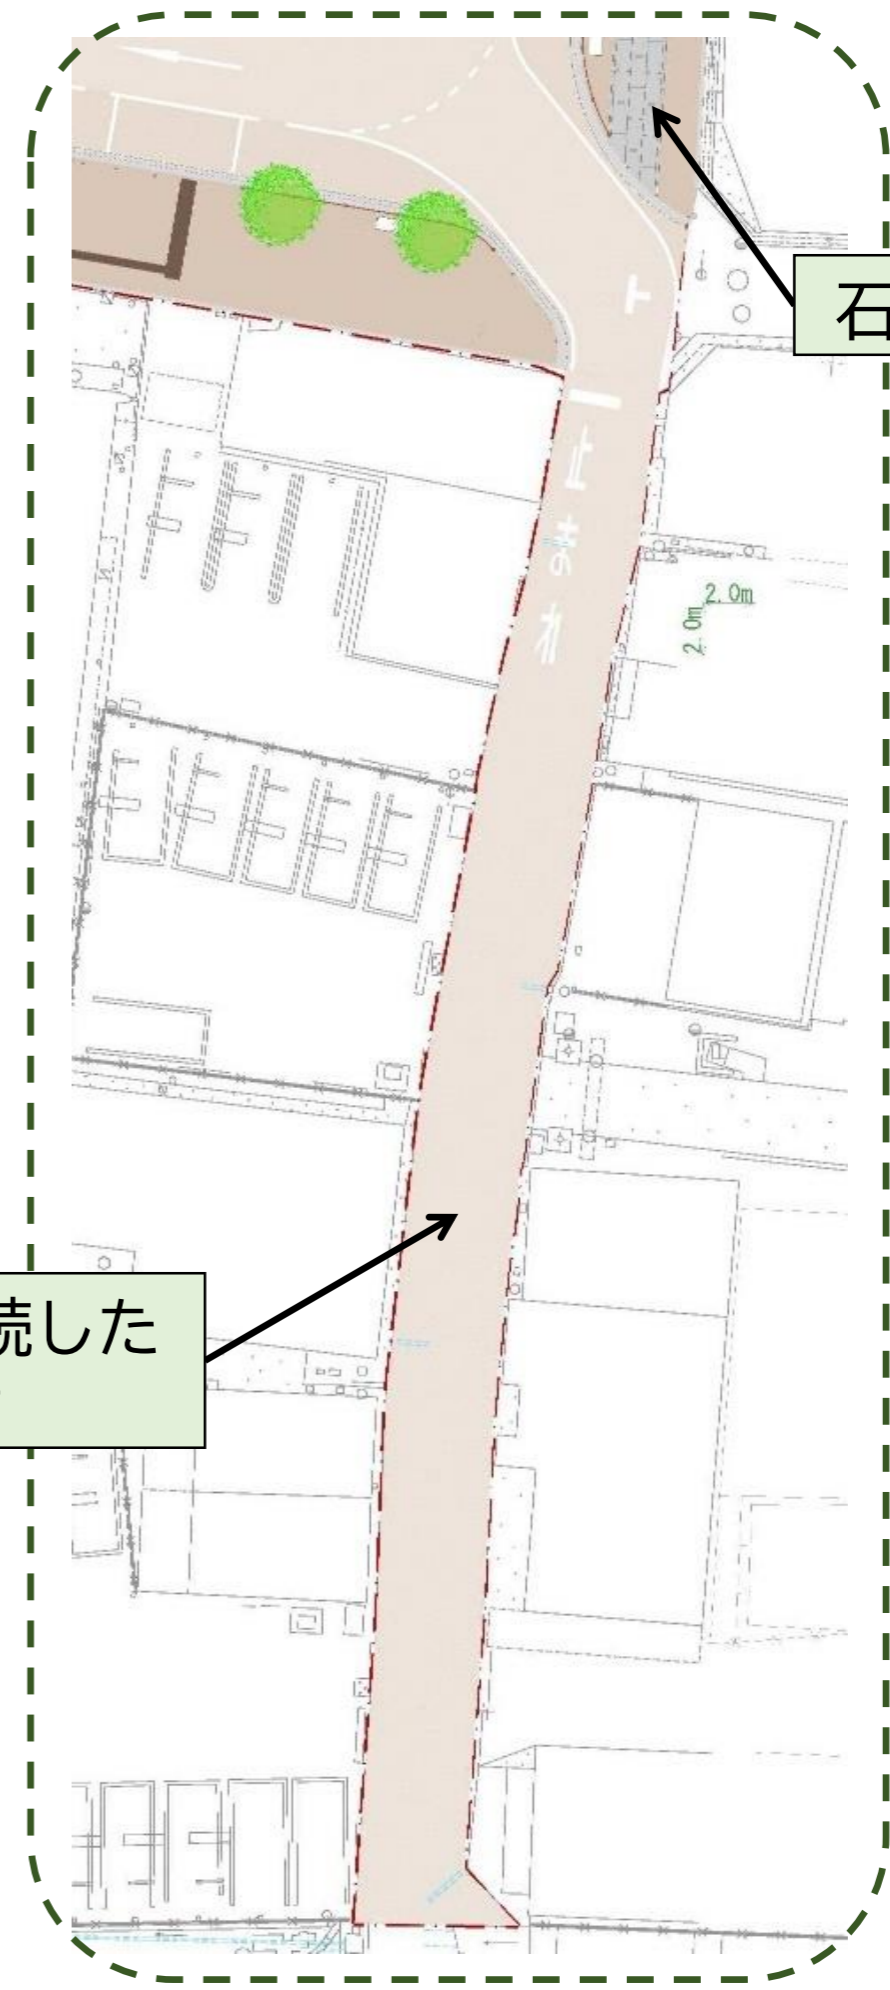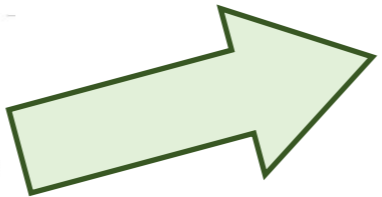

石畳風舗装

駅前広場と連続した
景観整備

○ ワークショップとりまとめ案（整備イメージ）

■鳥瞰イメージ




※整備イメージはワークショップの意見を参考に作成したものであり、実際に整備される施設の配置・形状とは異なる可能性があります。


■ 灯籠型照明イメージ



■ 道標型照明イメージ

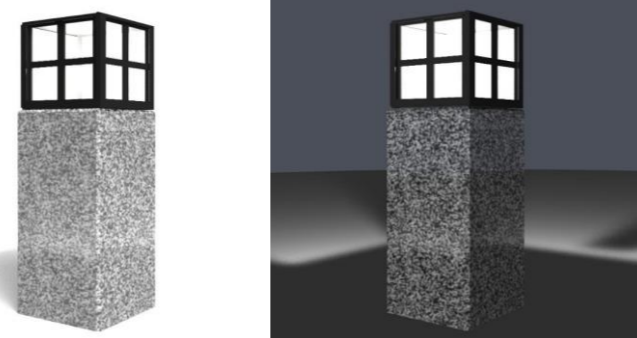

■ 足型ベンチイメージ

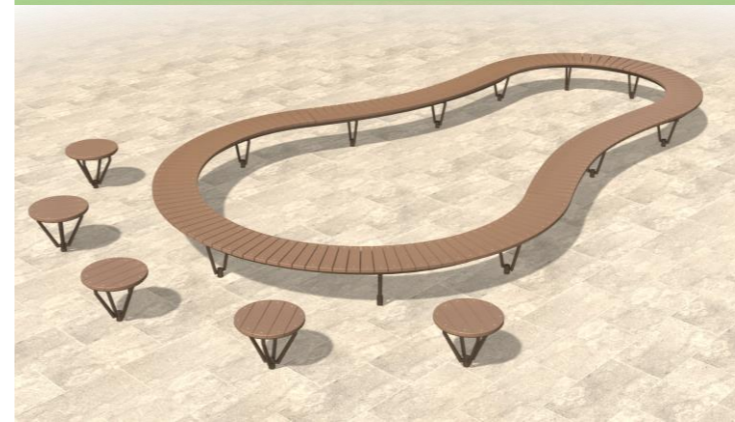

■ シェルターイメージ

