



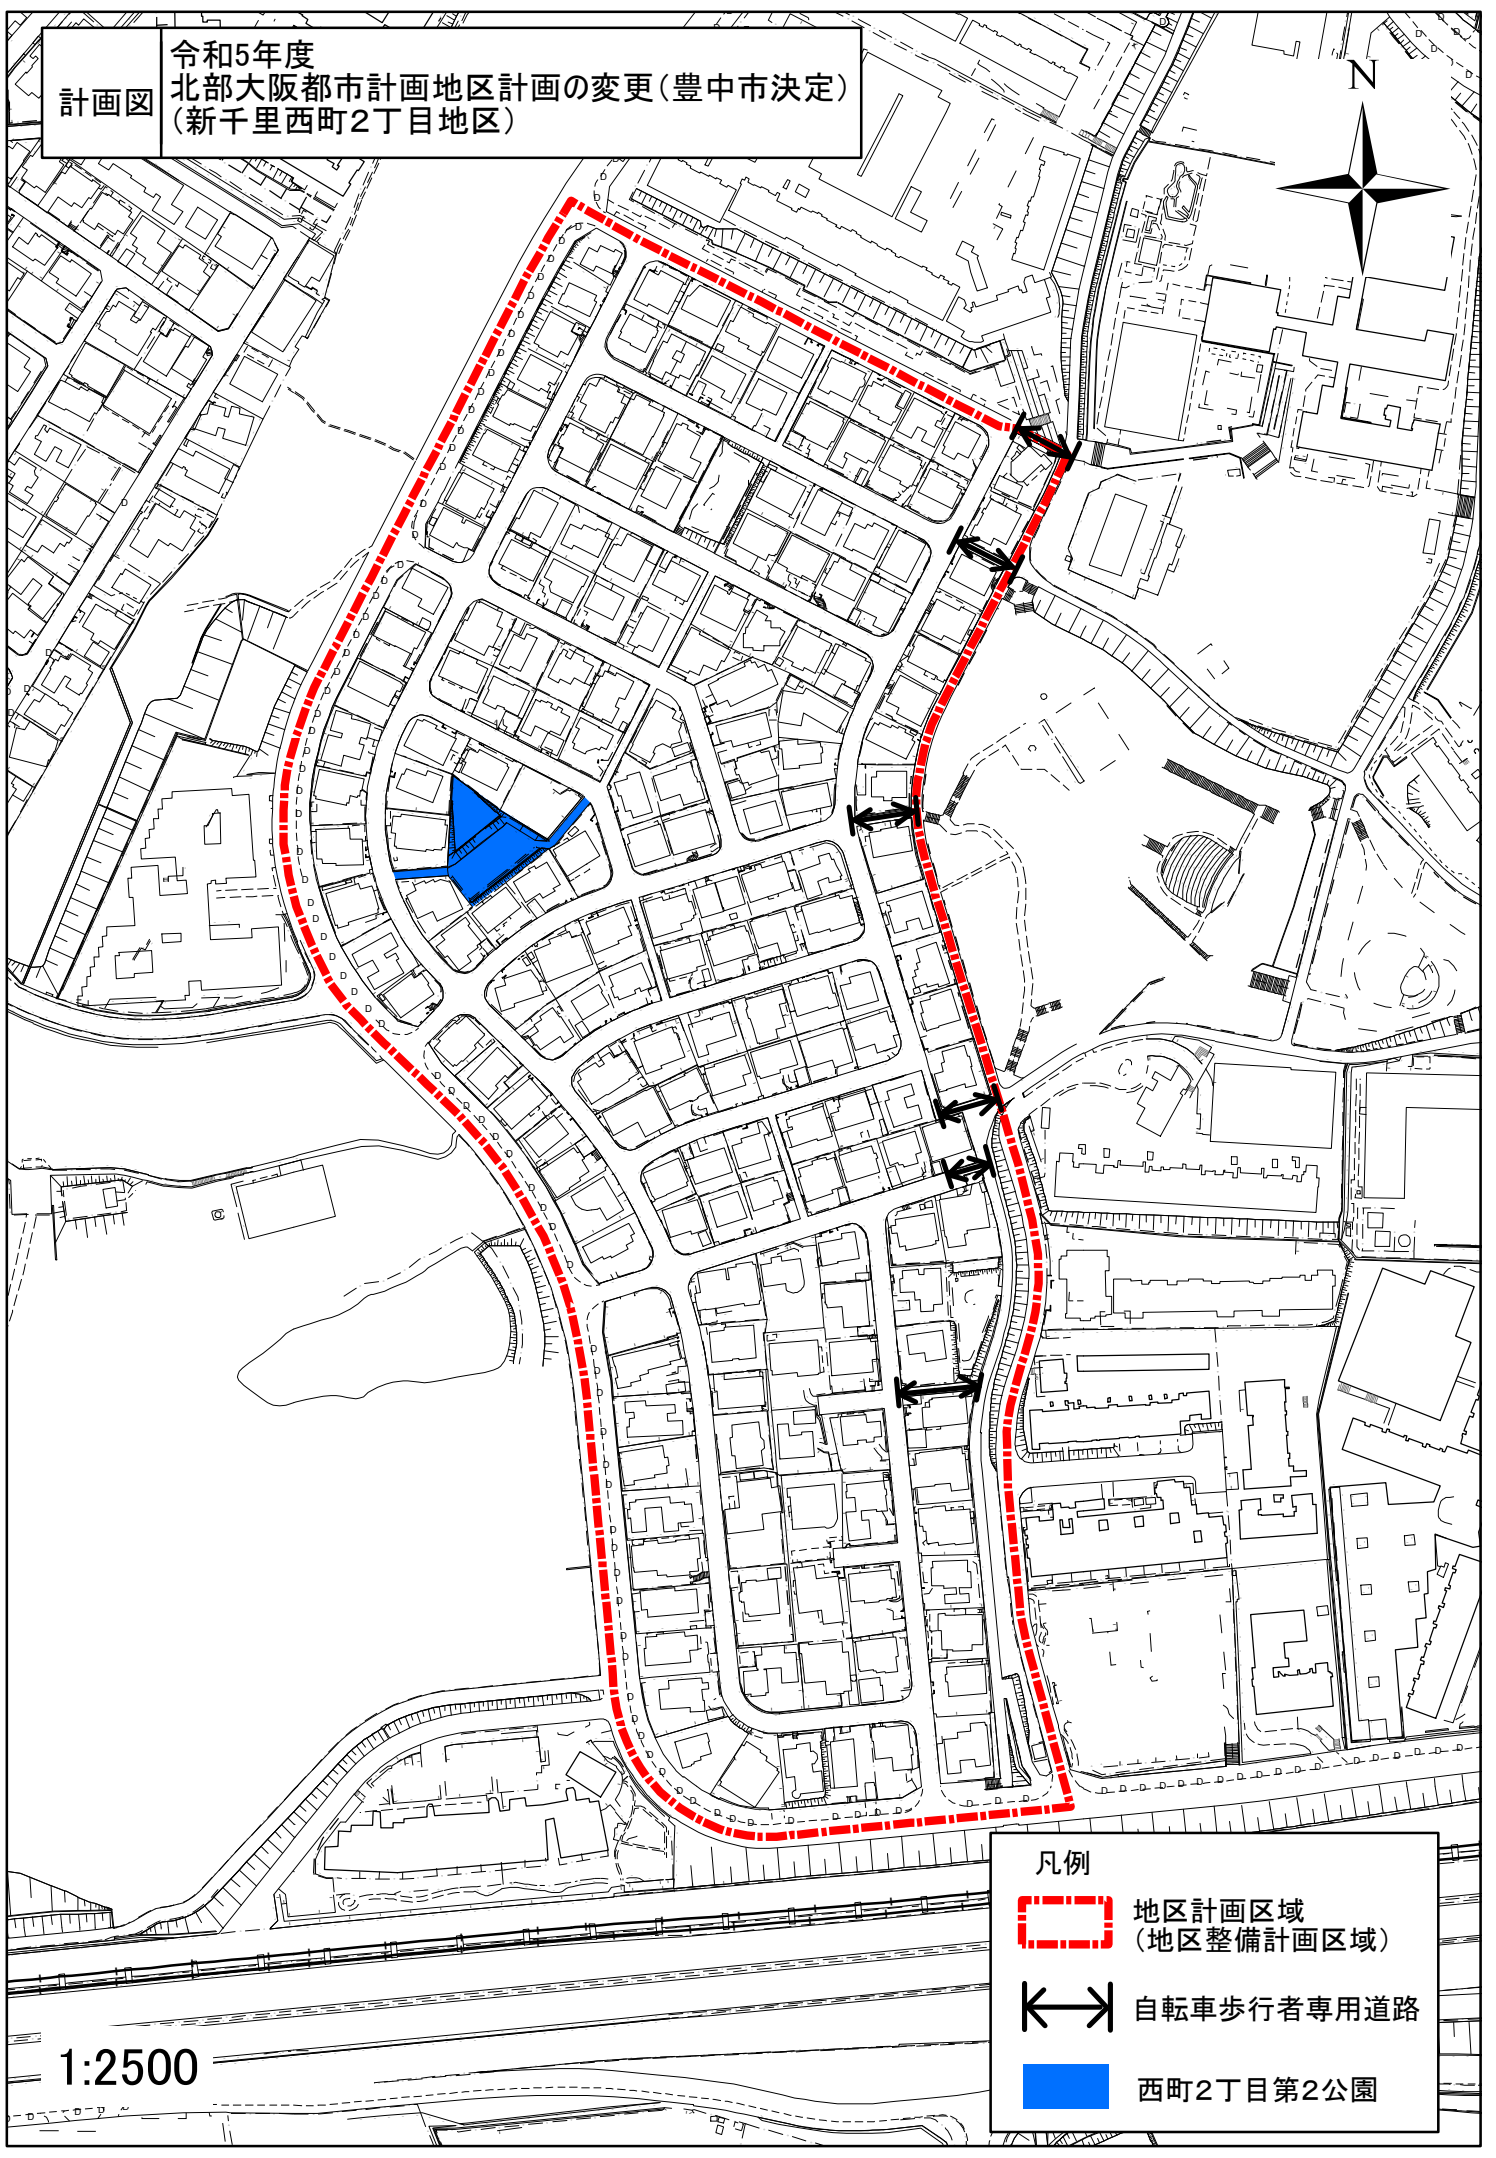


計画図

令和5年度  
北部大阪都市計画地区計画の変更(豊中市決定)  
(新千里西町2丁目地区)

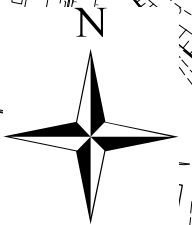

1:2500

凡例

-  地区計画区域  
(地区整備計画区域)
-  自転車歩行者専用道路
-  西町2丁目第2公園