



計画図

令和3年度
北部大阪都市計画地区計画の変更(豊中市決定)
(新千里北住宅地区)

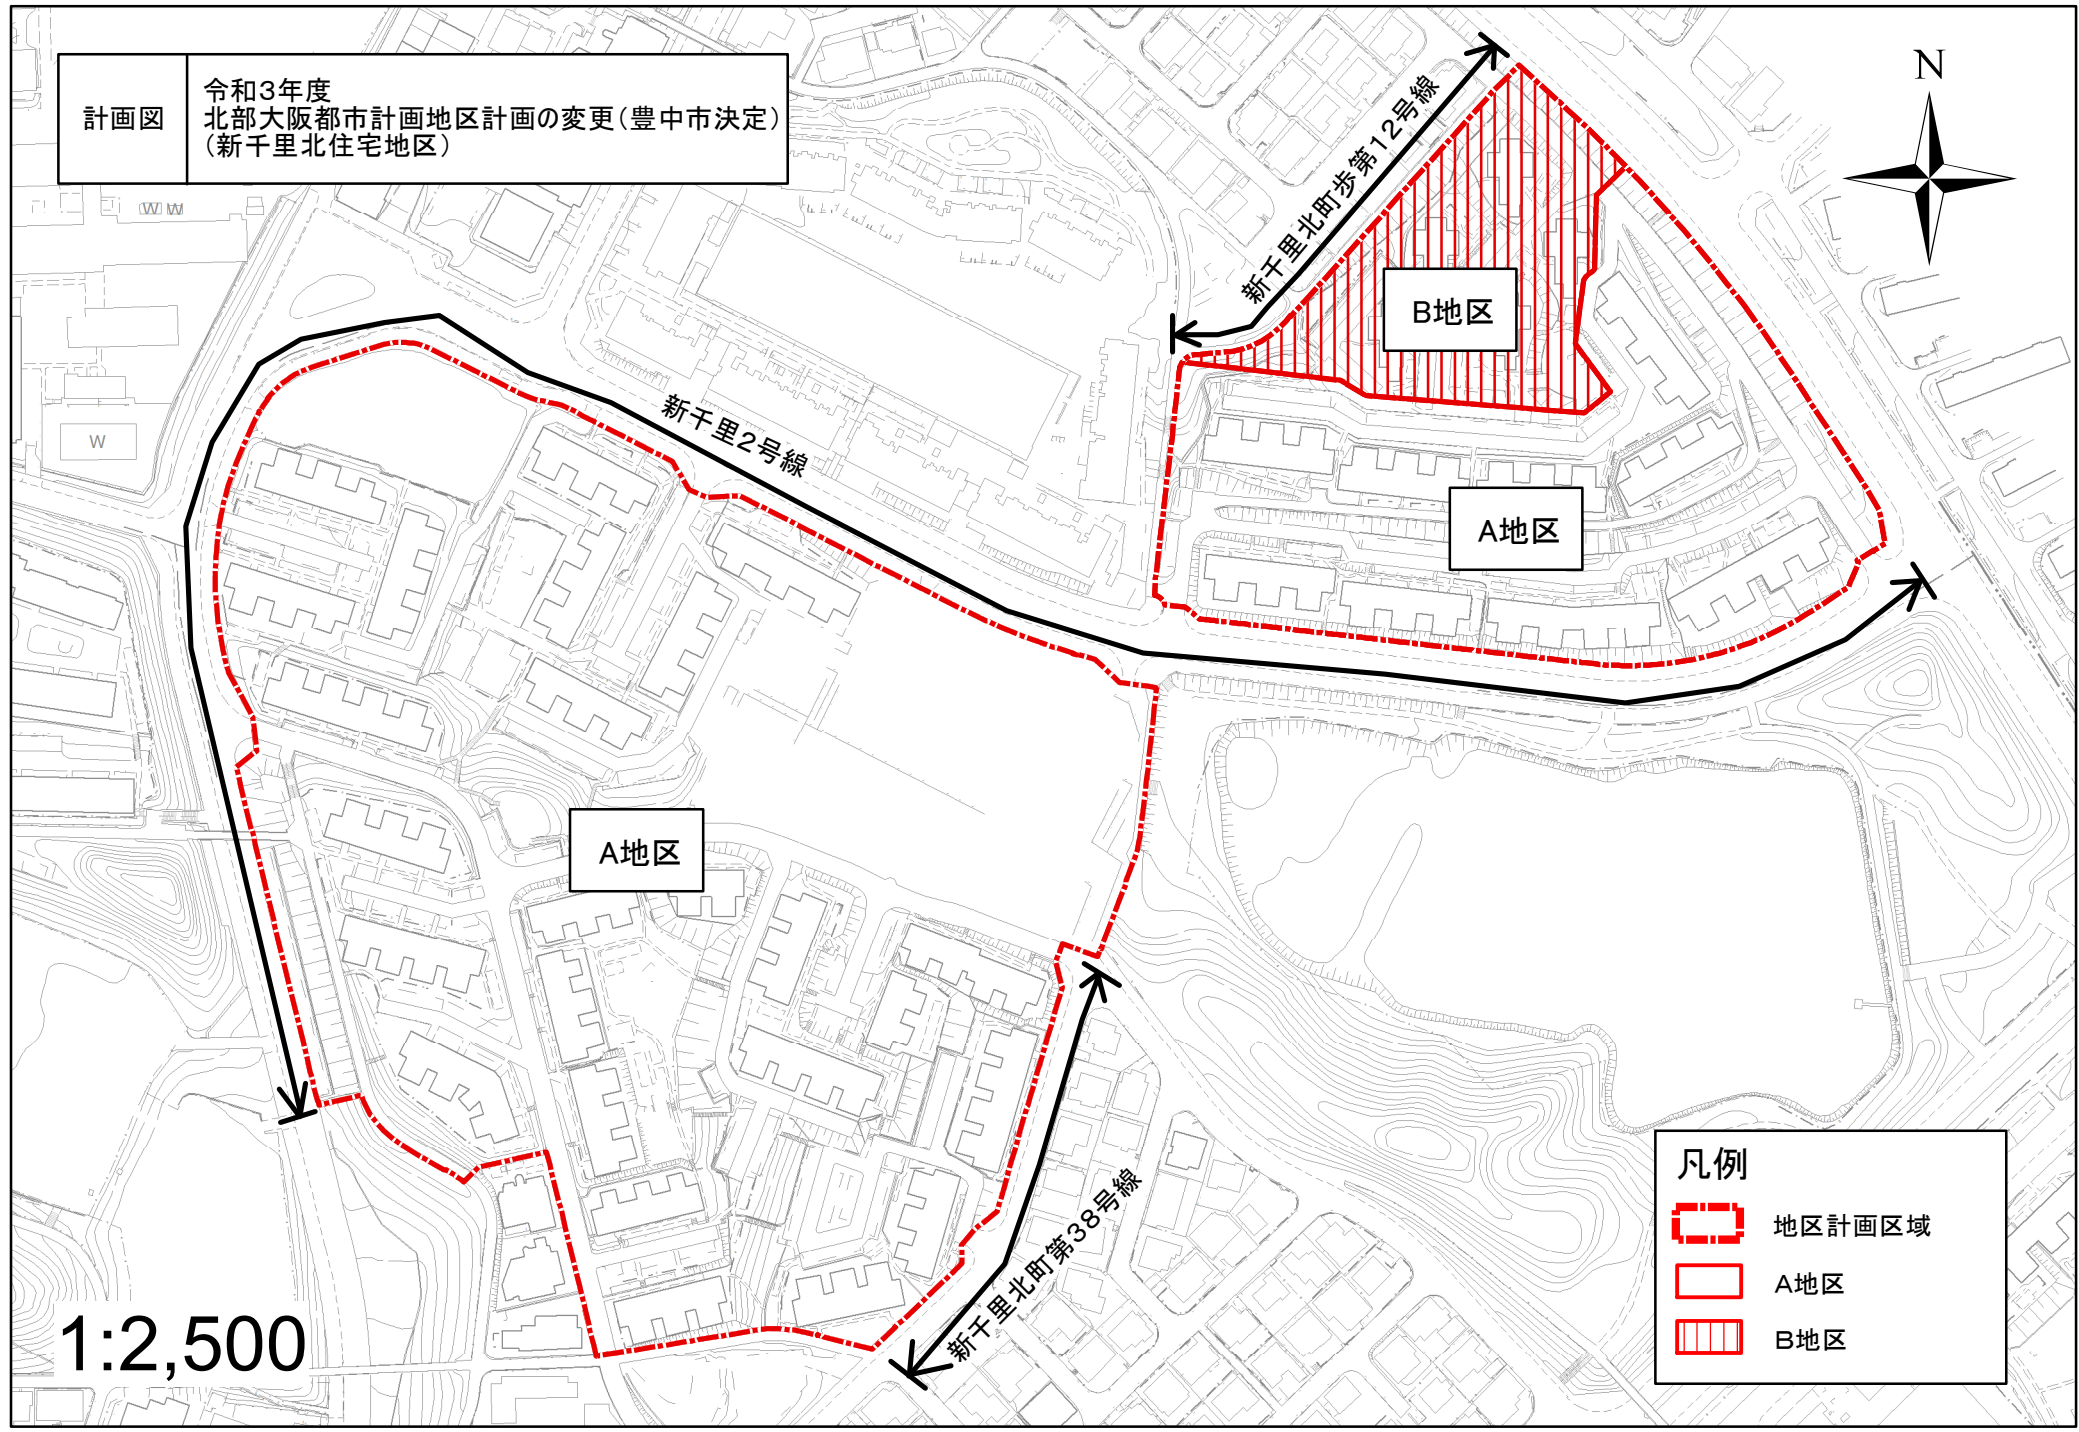

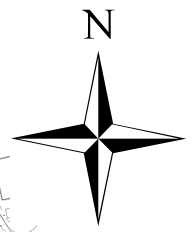


B地区

A地区

A地区

凡例

-  地区計画区域
-  A地区
-  B地区

1:2,500

新千里2号線

新千里北町歩第12号線

新千里北町歩第38号線