


計画図

令和5年度
北部大阪都市計画地区計画の変更(豊中市決定)
(新千里南町2丁目地区)

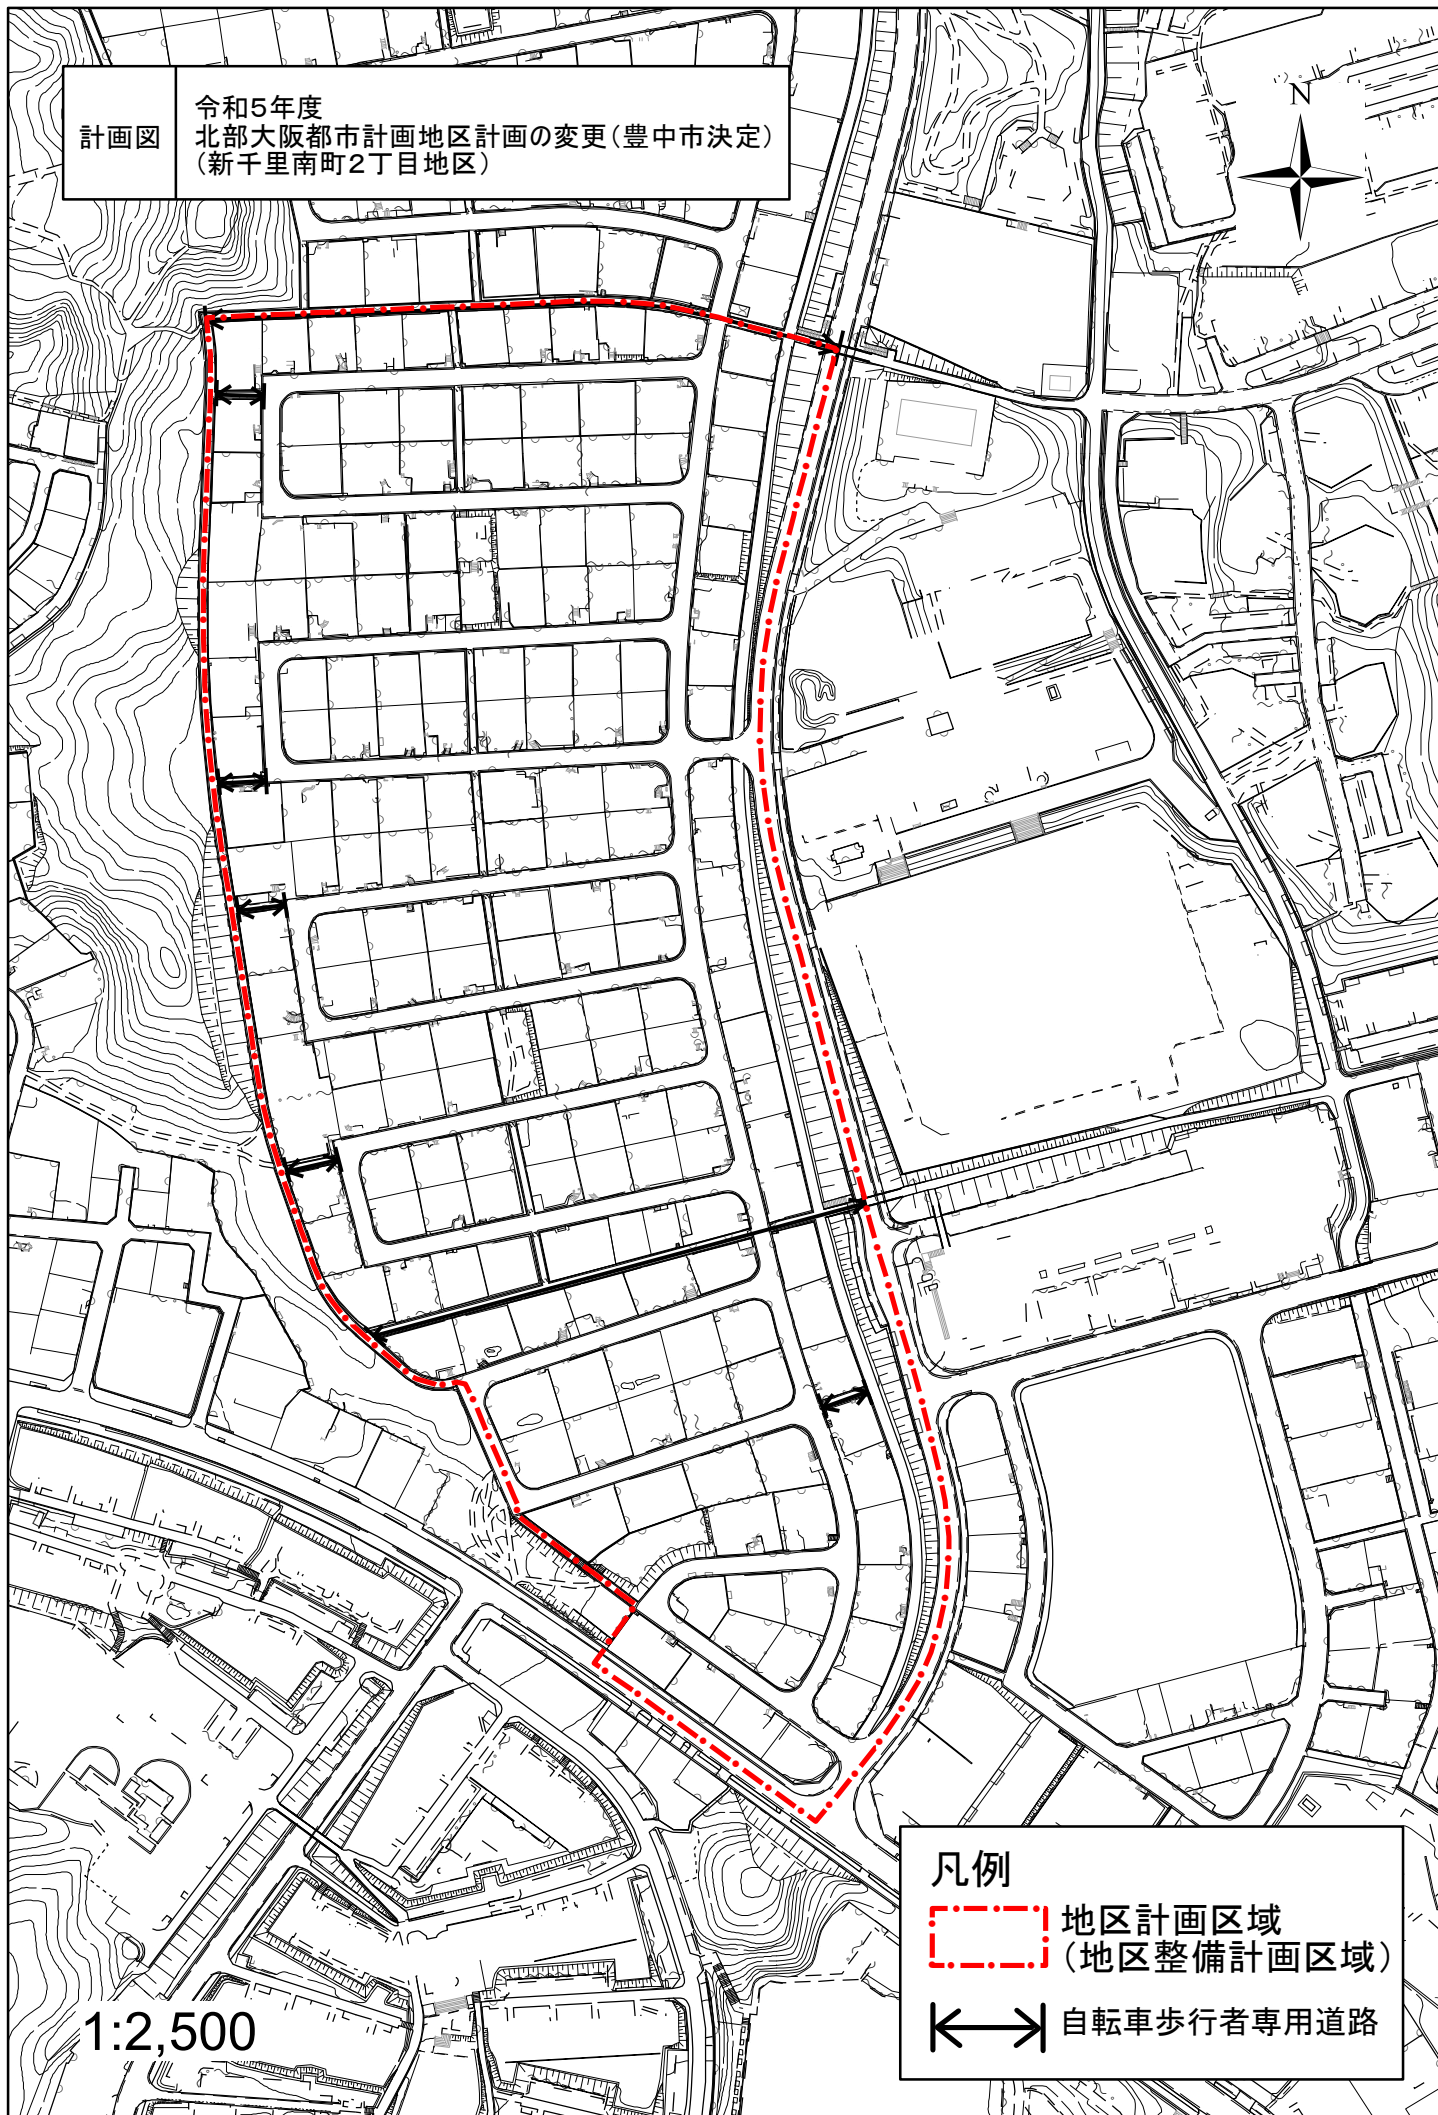

凡例

地区計画区域
(地区整備計画区域)

自転車歩行者専用道路

1:2,500