



計画図

令和7年度
北部大阪都市計画地区計画の変更(豊中市決定)
(新千里北町2丁目地区)

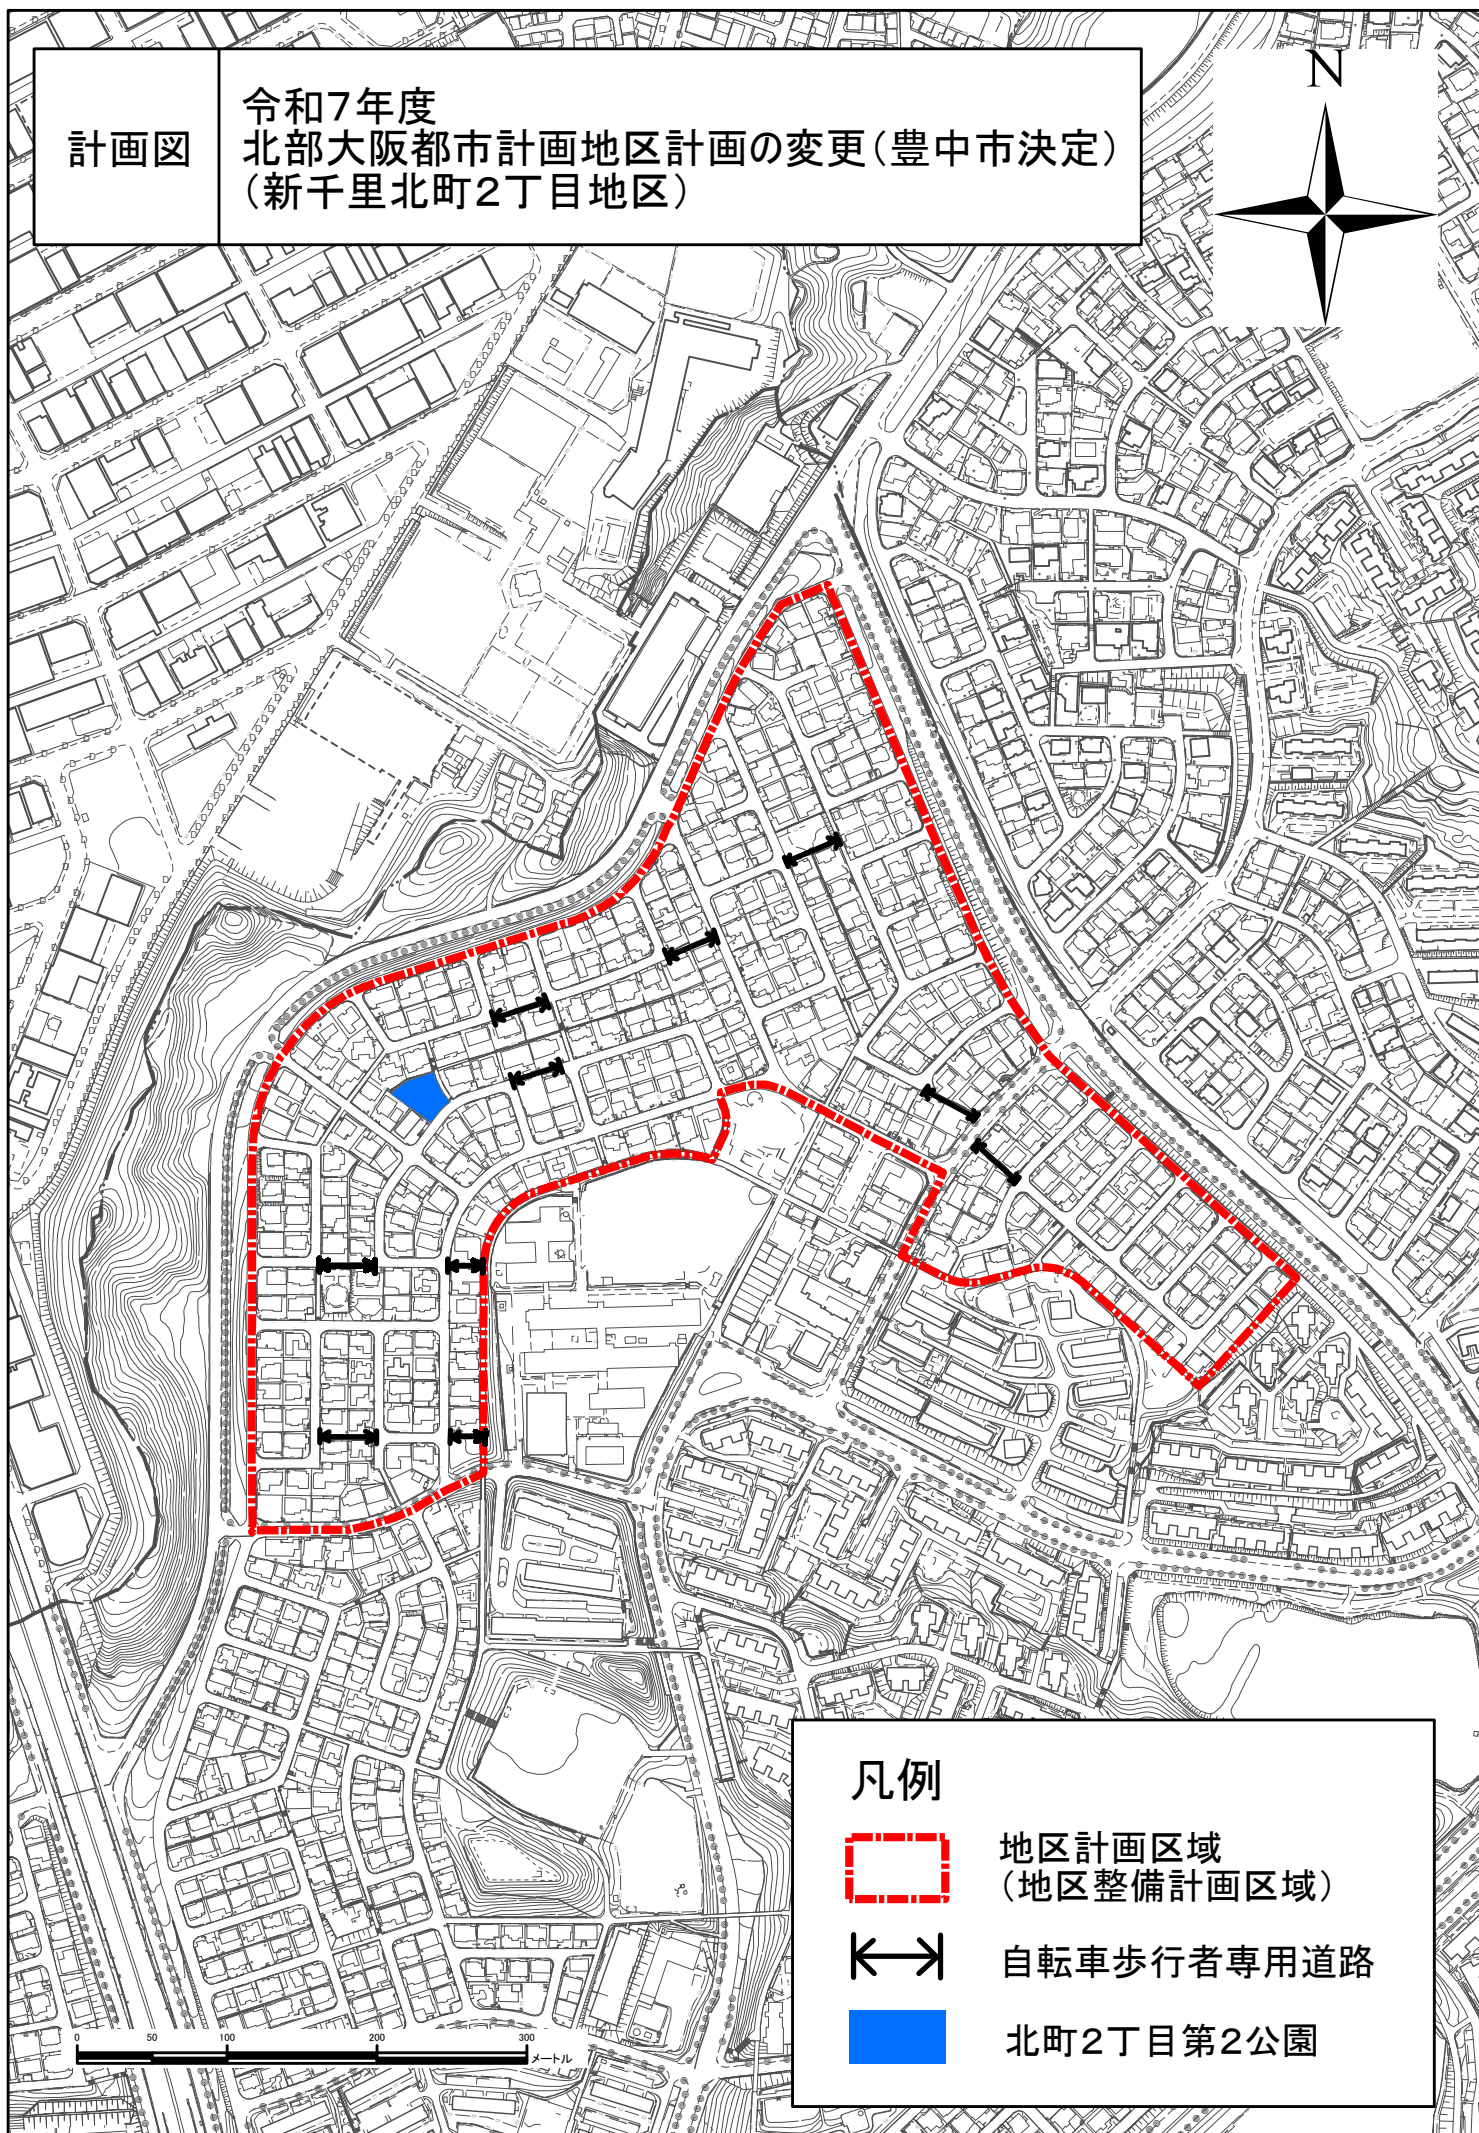

凡例

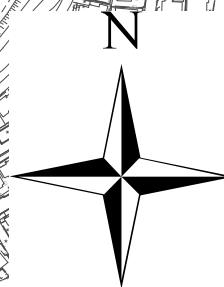

地区計画区域
(地区整備計画区域)



自転車歩行者専用道路



北町2丁目第2公園