


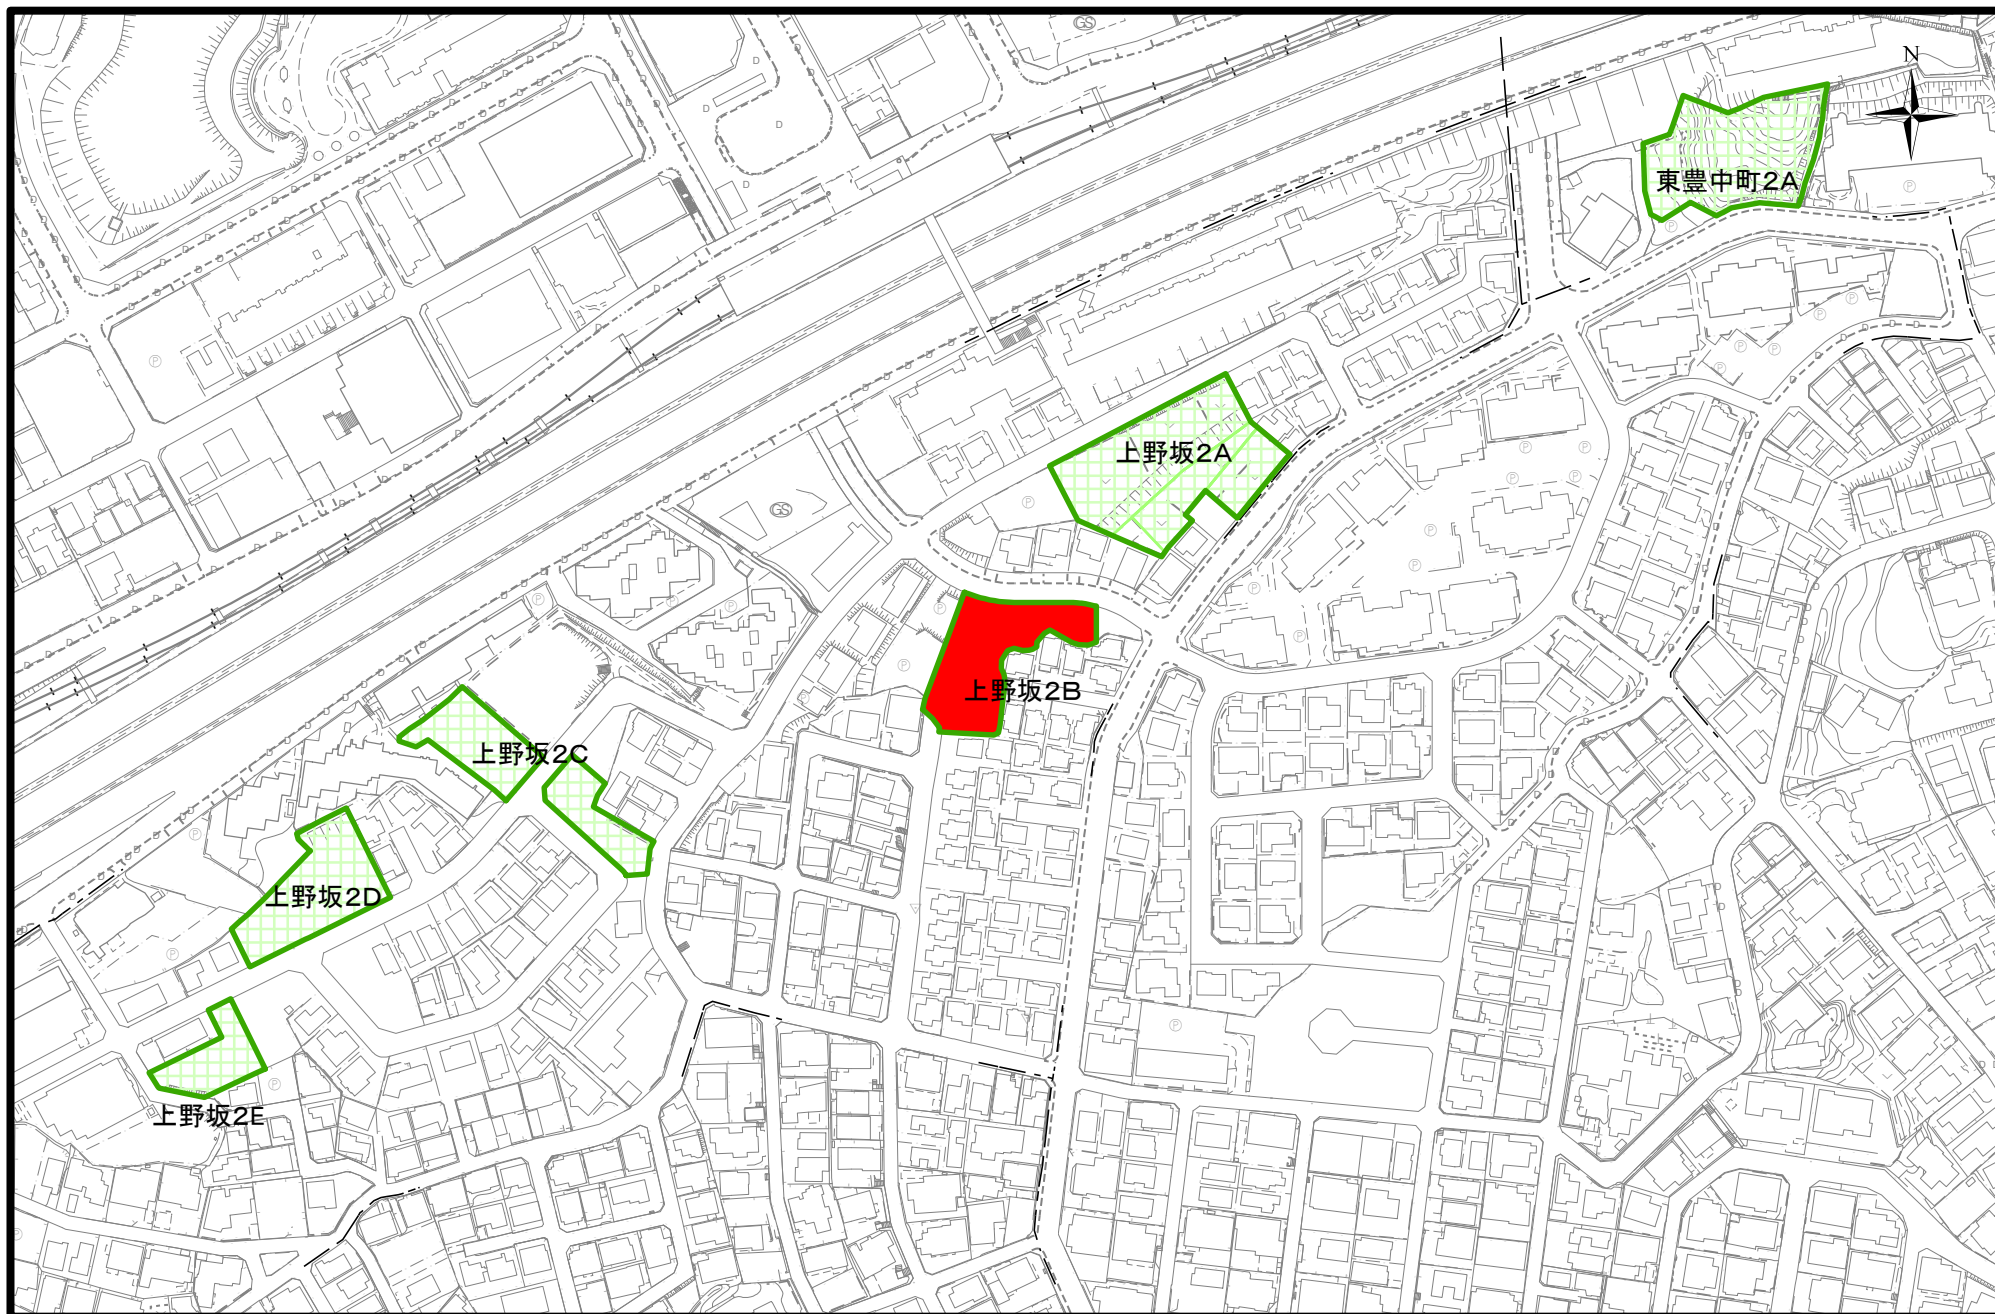


凡 例




特定生産緑地
解除区域




特定生産緑地
既指定区域

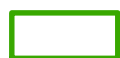

都市計画
生産緑地地区

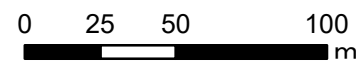

図面番号 1 / 2

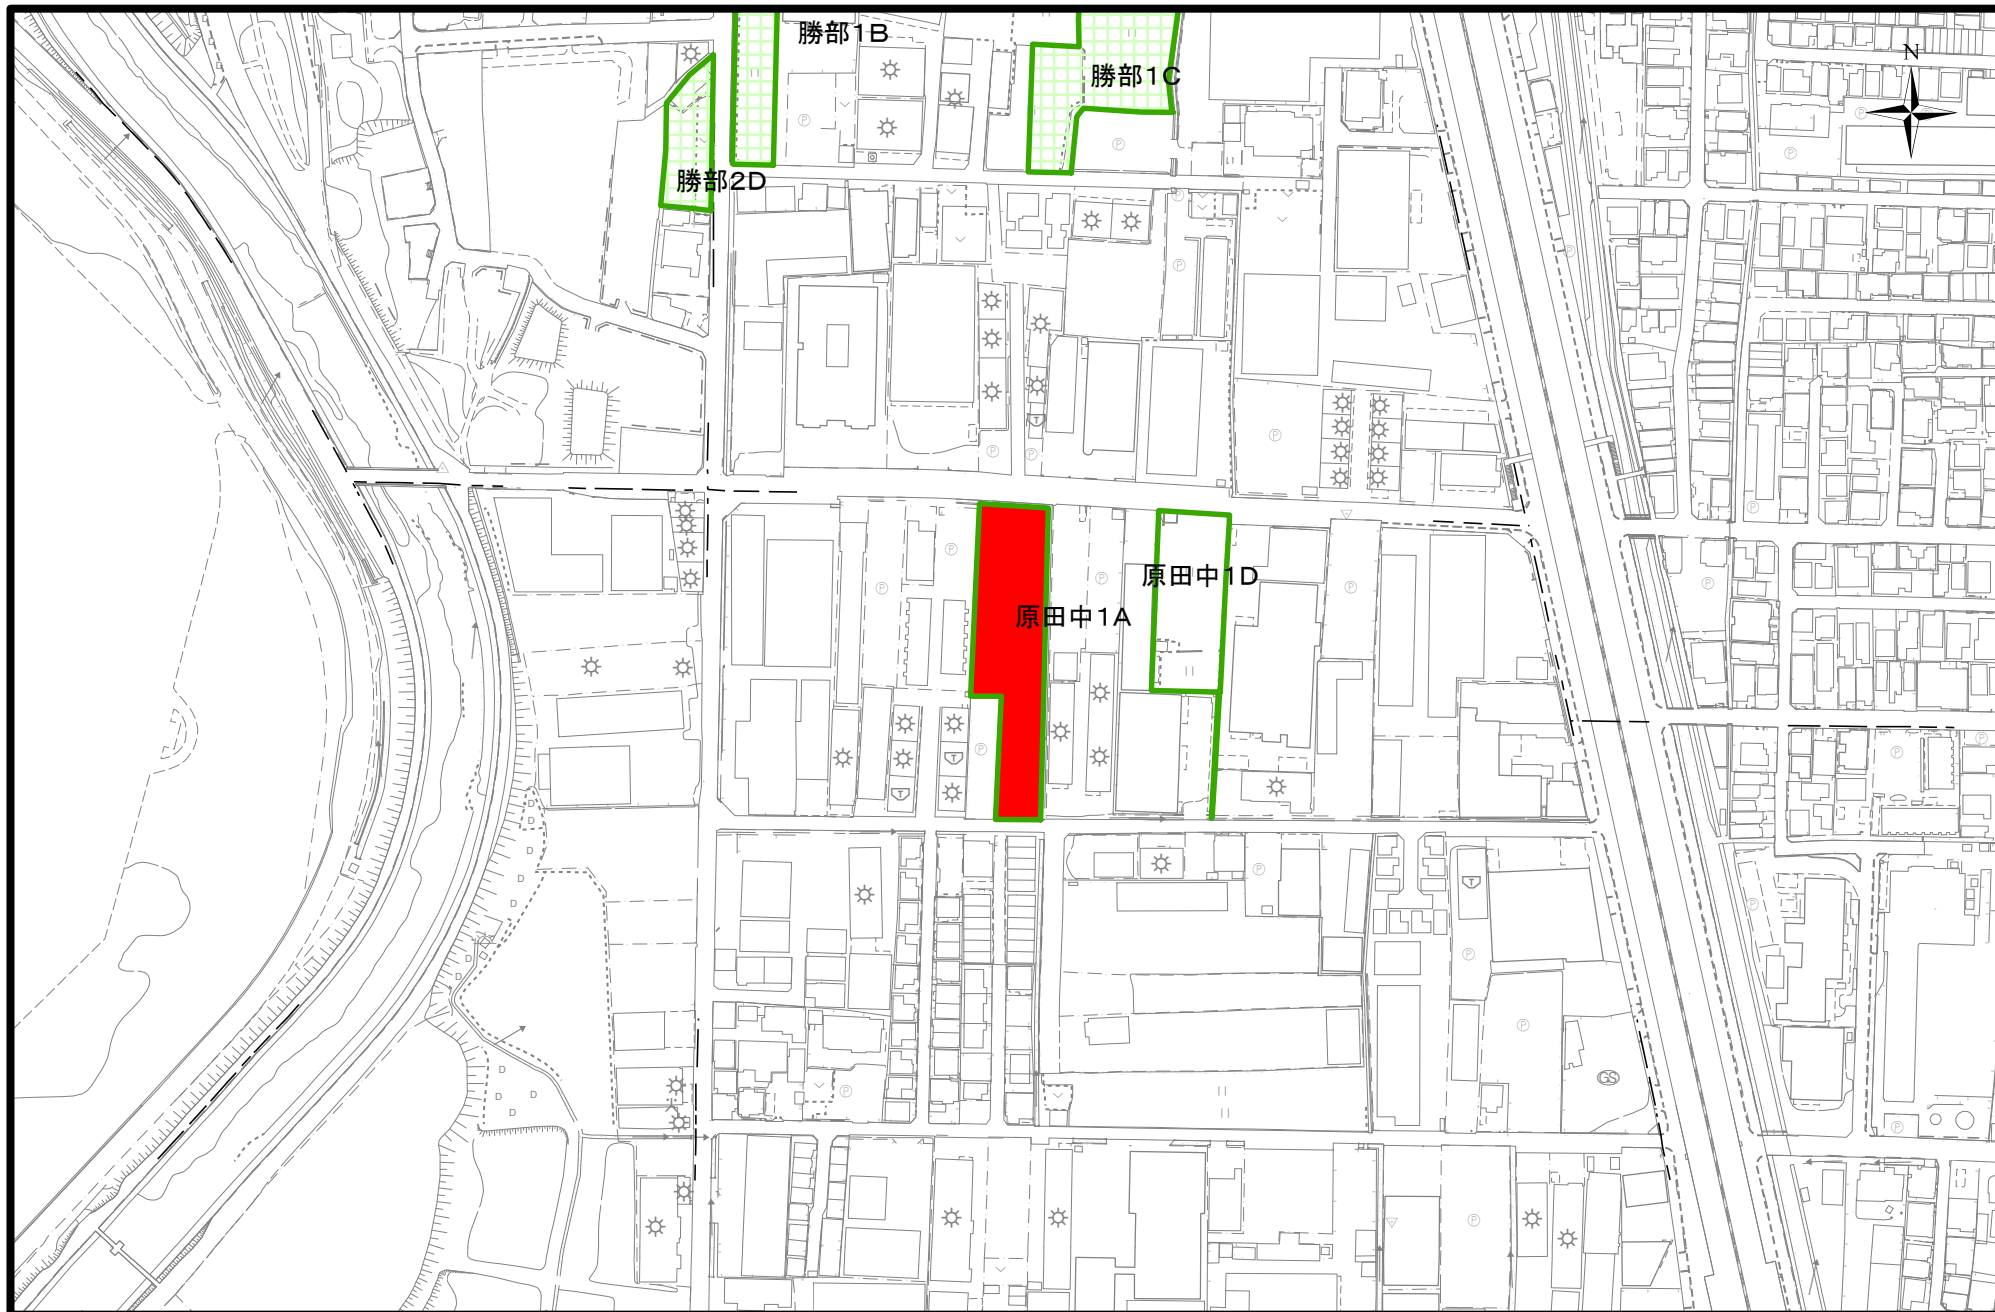

凡 例



特定生産緑地
解除区域



特定生産緑地
既指定区域



都市計画
生産緑地地区

0 25 50 100
m

図面番号 2 / 2