
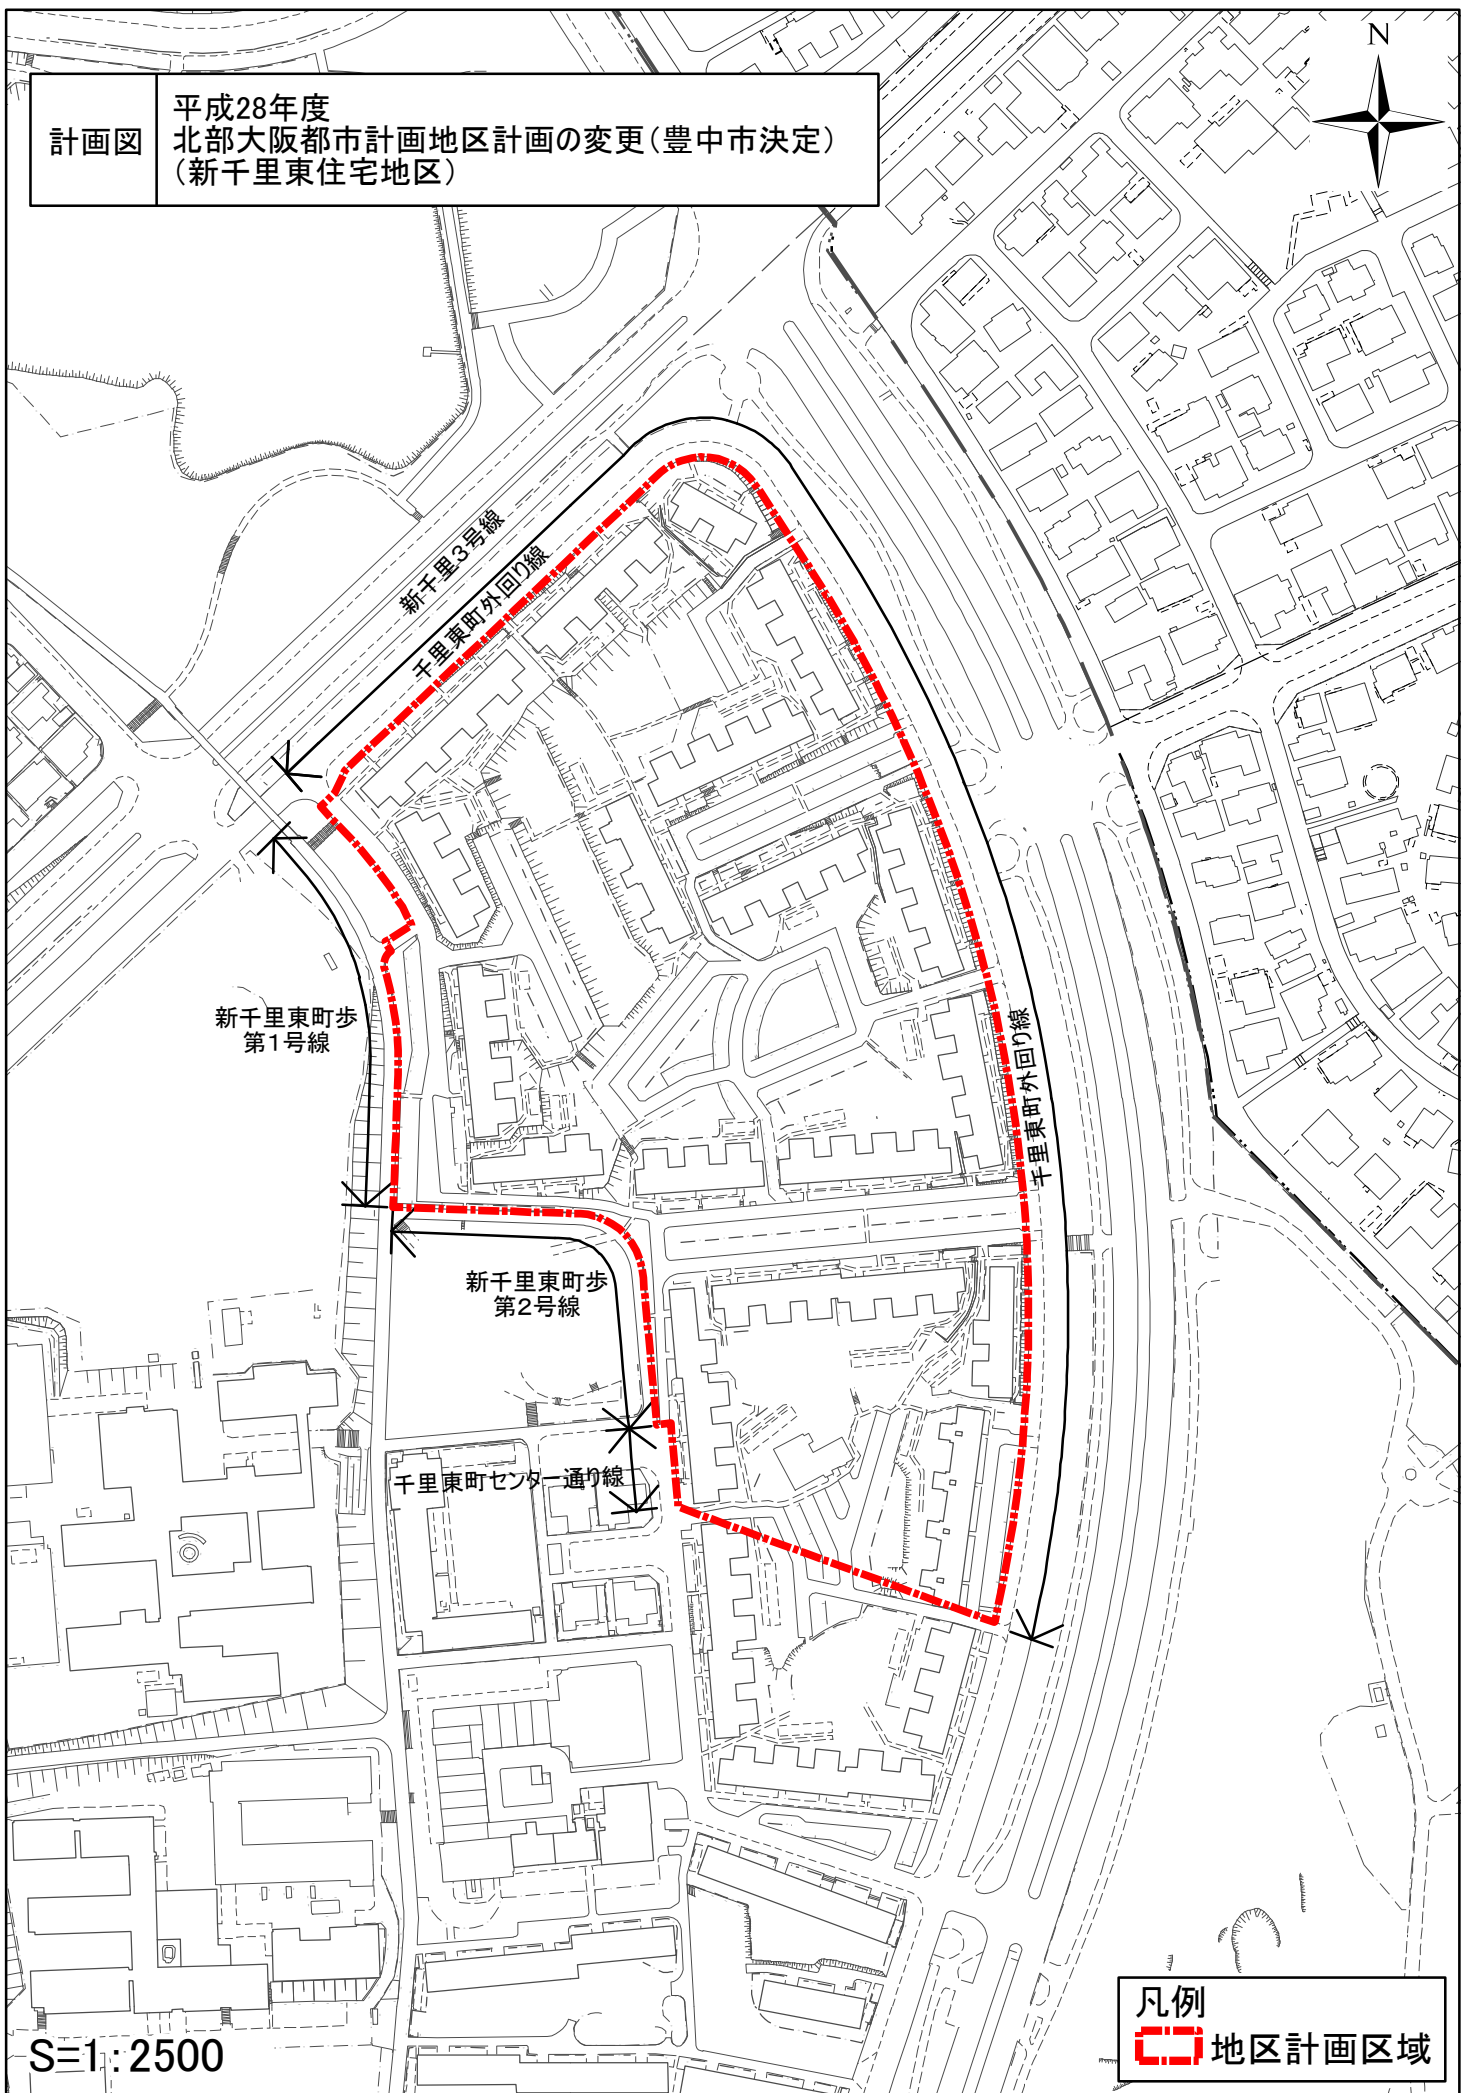


計画図

平成28年度
北部大阪都市計画地区計画の変更(豊中市決定)
(新千里東住宅地区)

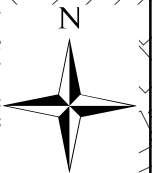

S=1:2500

凡例
地区計画区域