


計画図

平成28年度
北部大阪都市計画地区計画の決定(豊中市決定)
(新千里南住宅地区)

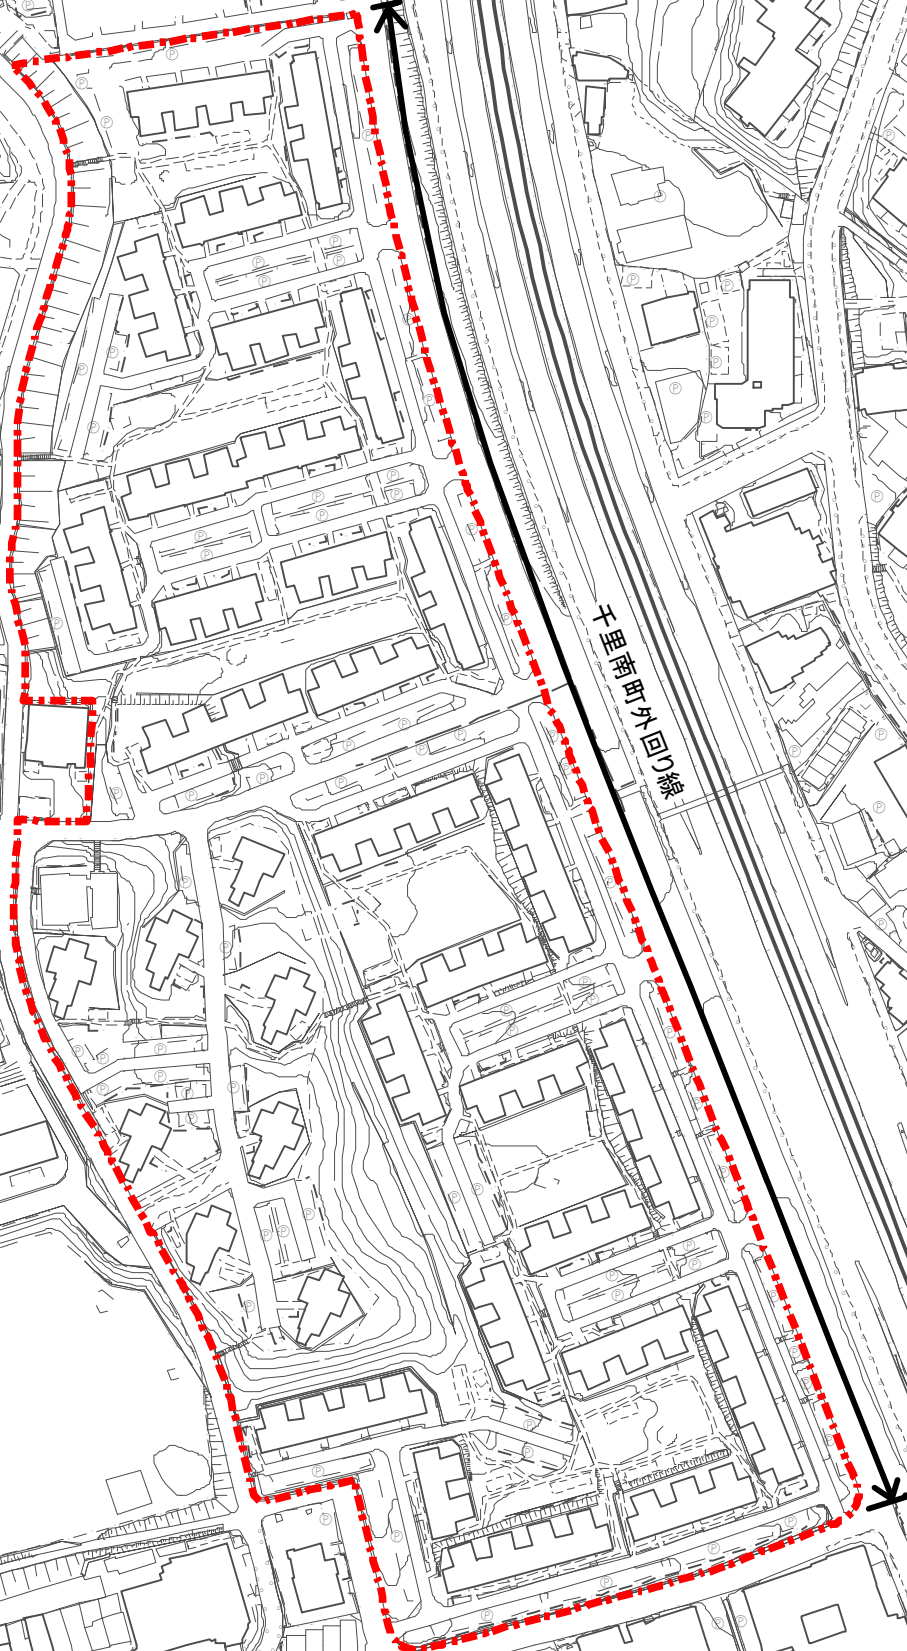

千里南町外回線

凡例

 地区計画区域

S=1:2,500