



# 位置図

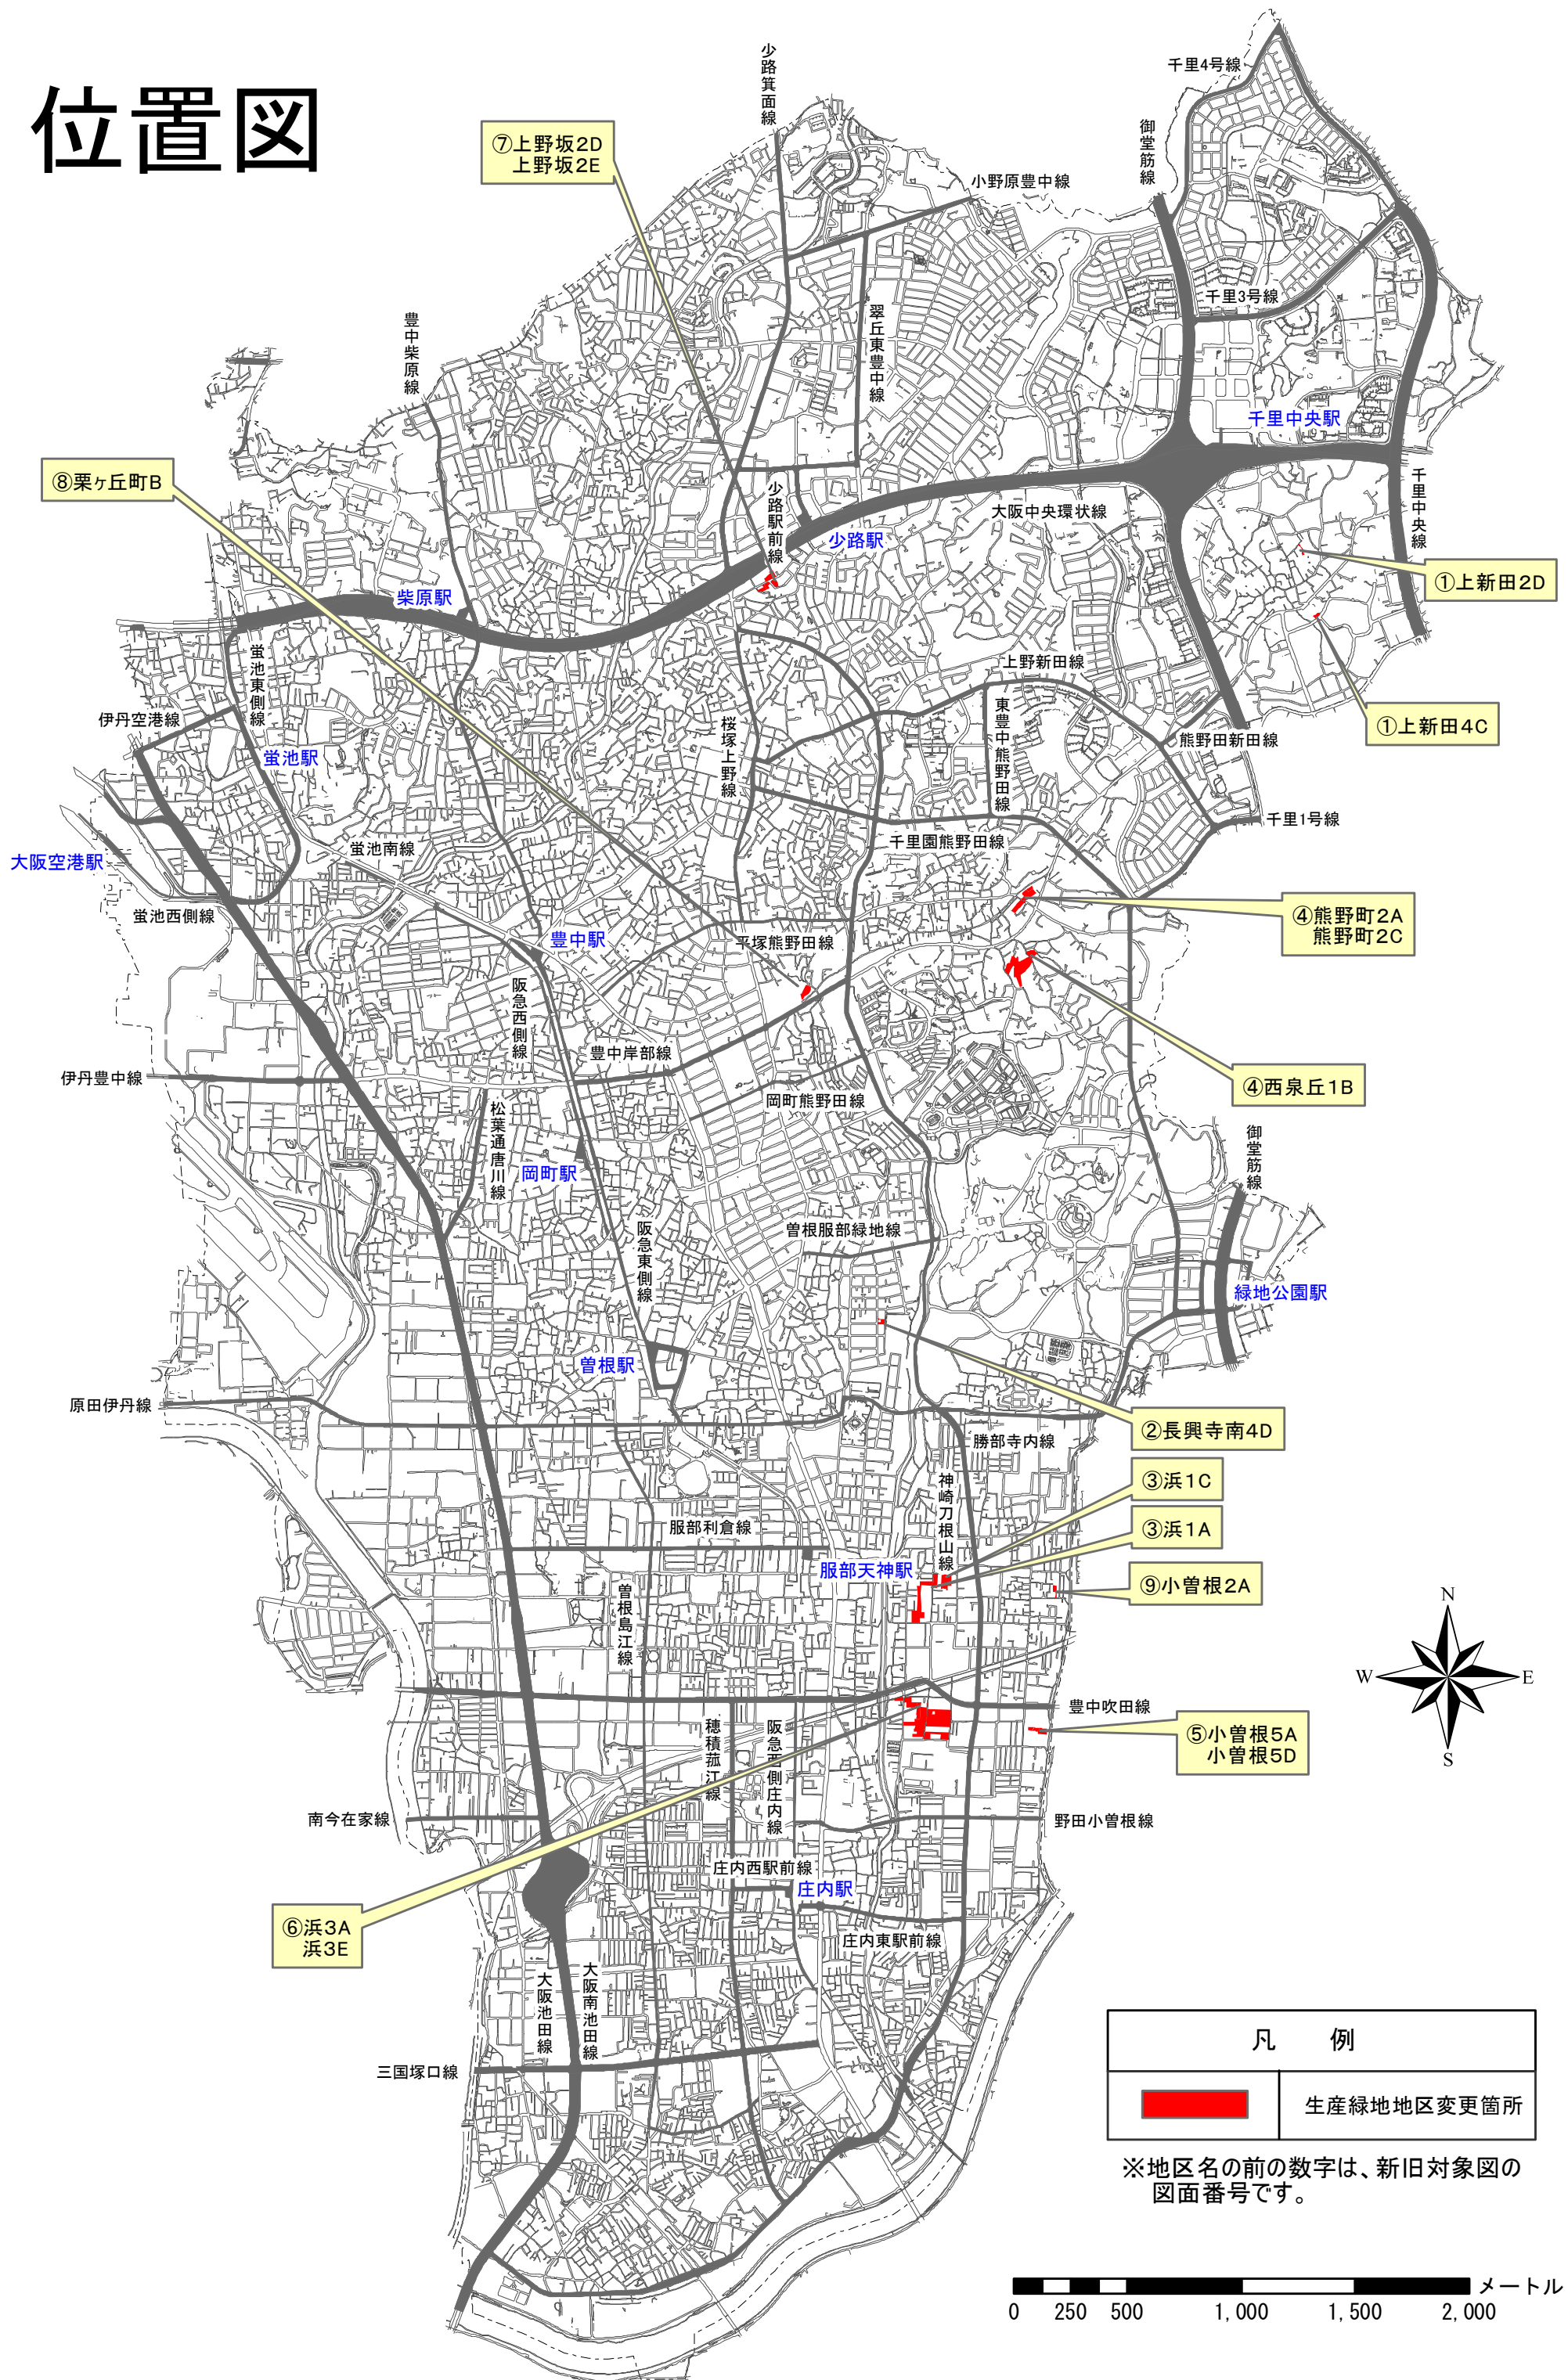


凡 例	
	生産緑地地区変更箇所

※地区名の前の数字は、新旧対象図の図面番号です。

0 250 500 1,000 1,500 2,000 メートル




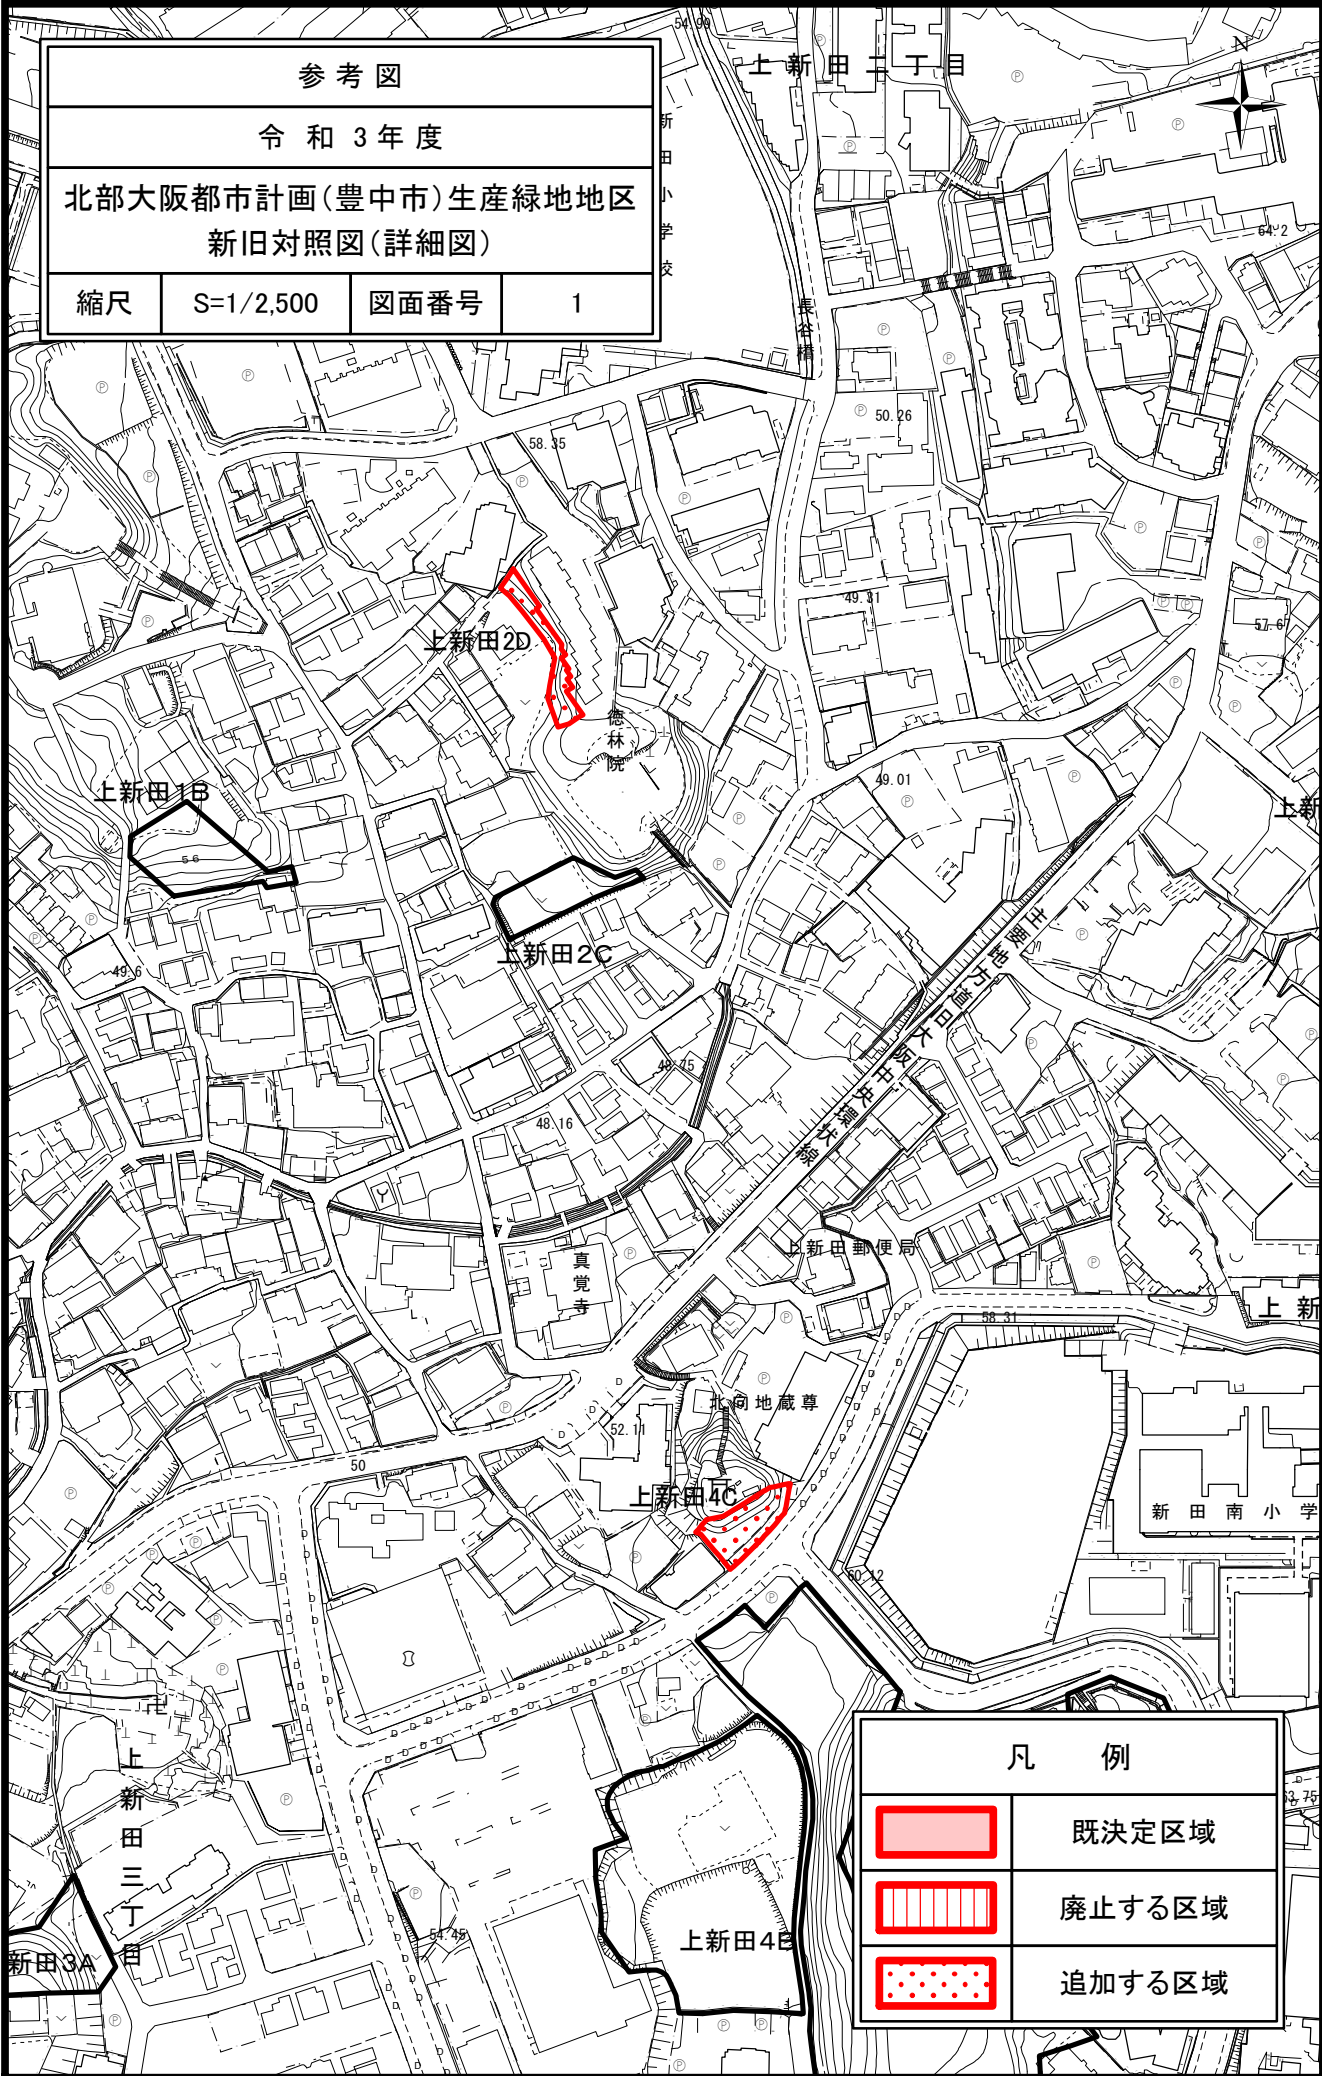


参考図			
令和3年度			
北部大阪都市計画(豊中市)生産緑地地区 新旧対照図(詳細図)			
縮尺	S=1/2,500	図面番号	1



凡 例	
	既決定区域
	廃止する区域
	追加する区域

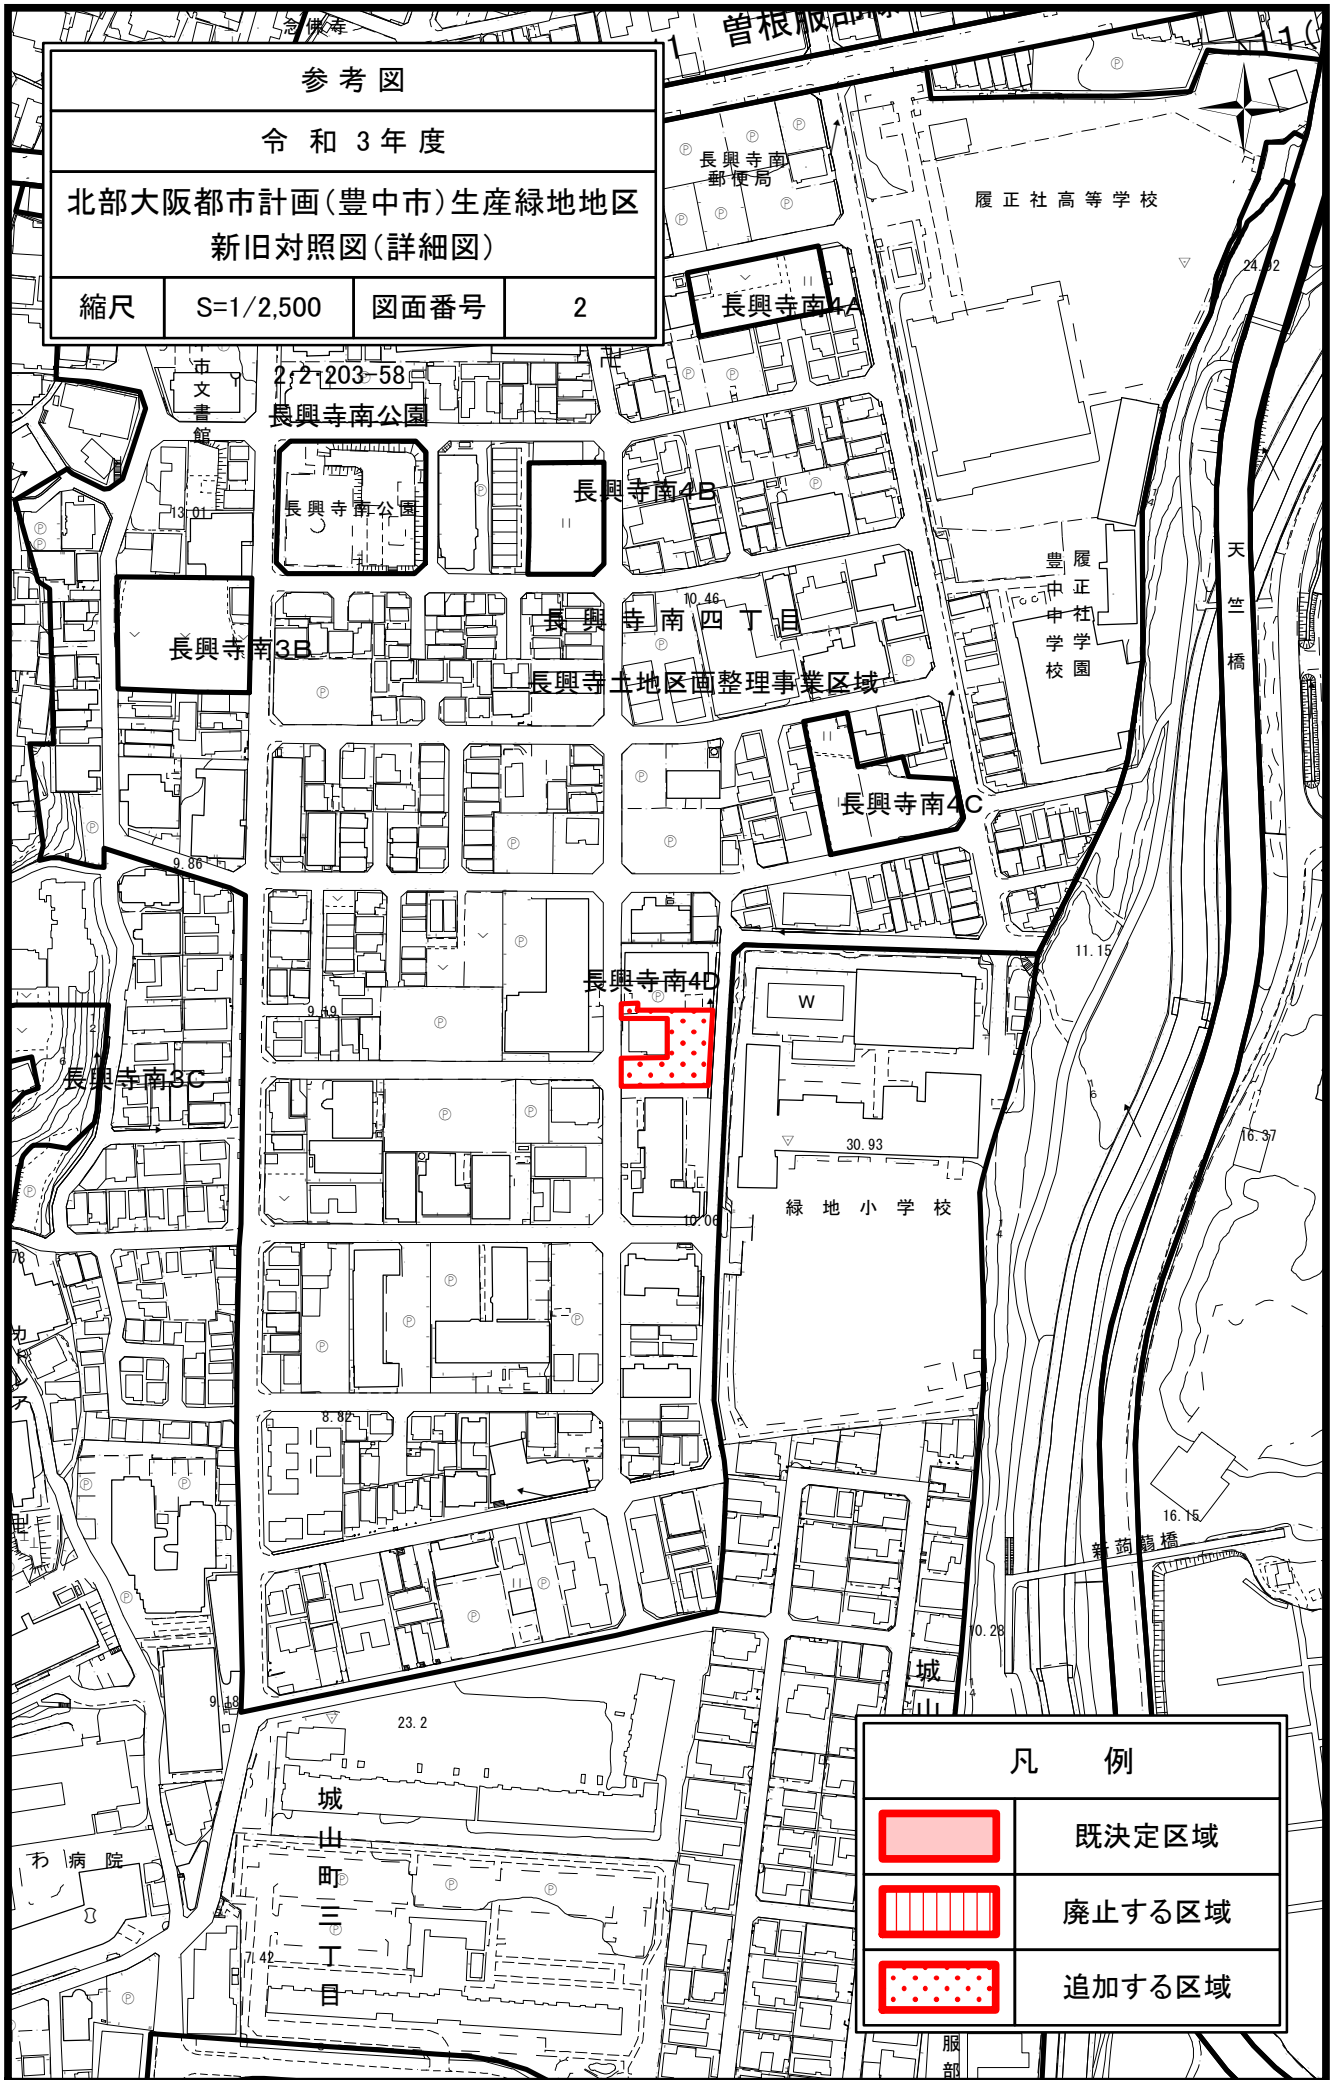参考図			
令和3年度			
北部大阪都市計画(豊中市)生産緑地地区 新旧対照図(詳細図)			
縮尺	S=1/2,500	図面番号	2



凡例	
	既決定区域
	廃止する区域
	追加する区域

参考図


令和3年度

北部大阪都市計画(豊中市)生産緑地地区  
新旧対照図(詳細図)

縮尺	S=1/2,500	図面番号	3
----	-----------	------	---

北条西公園


北条西公園

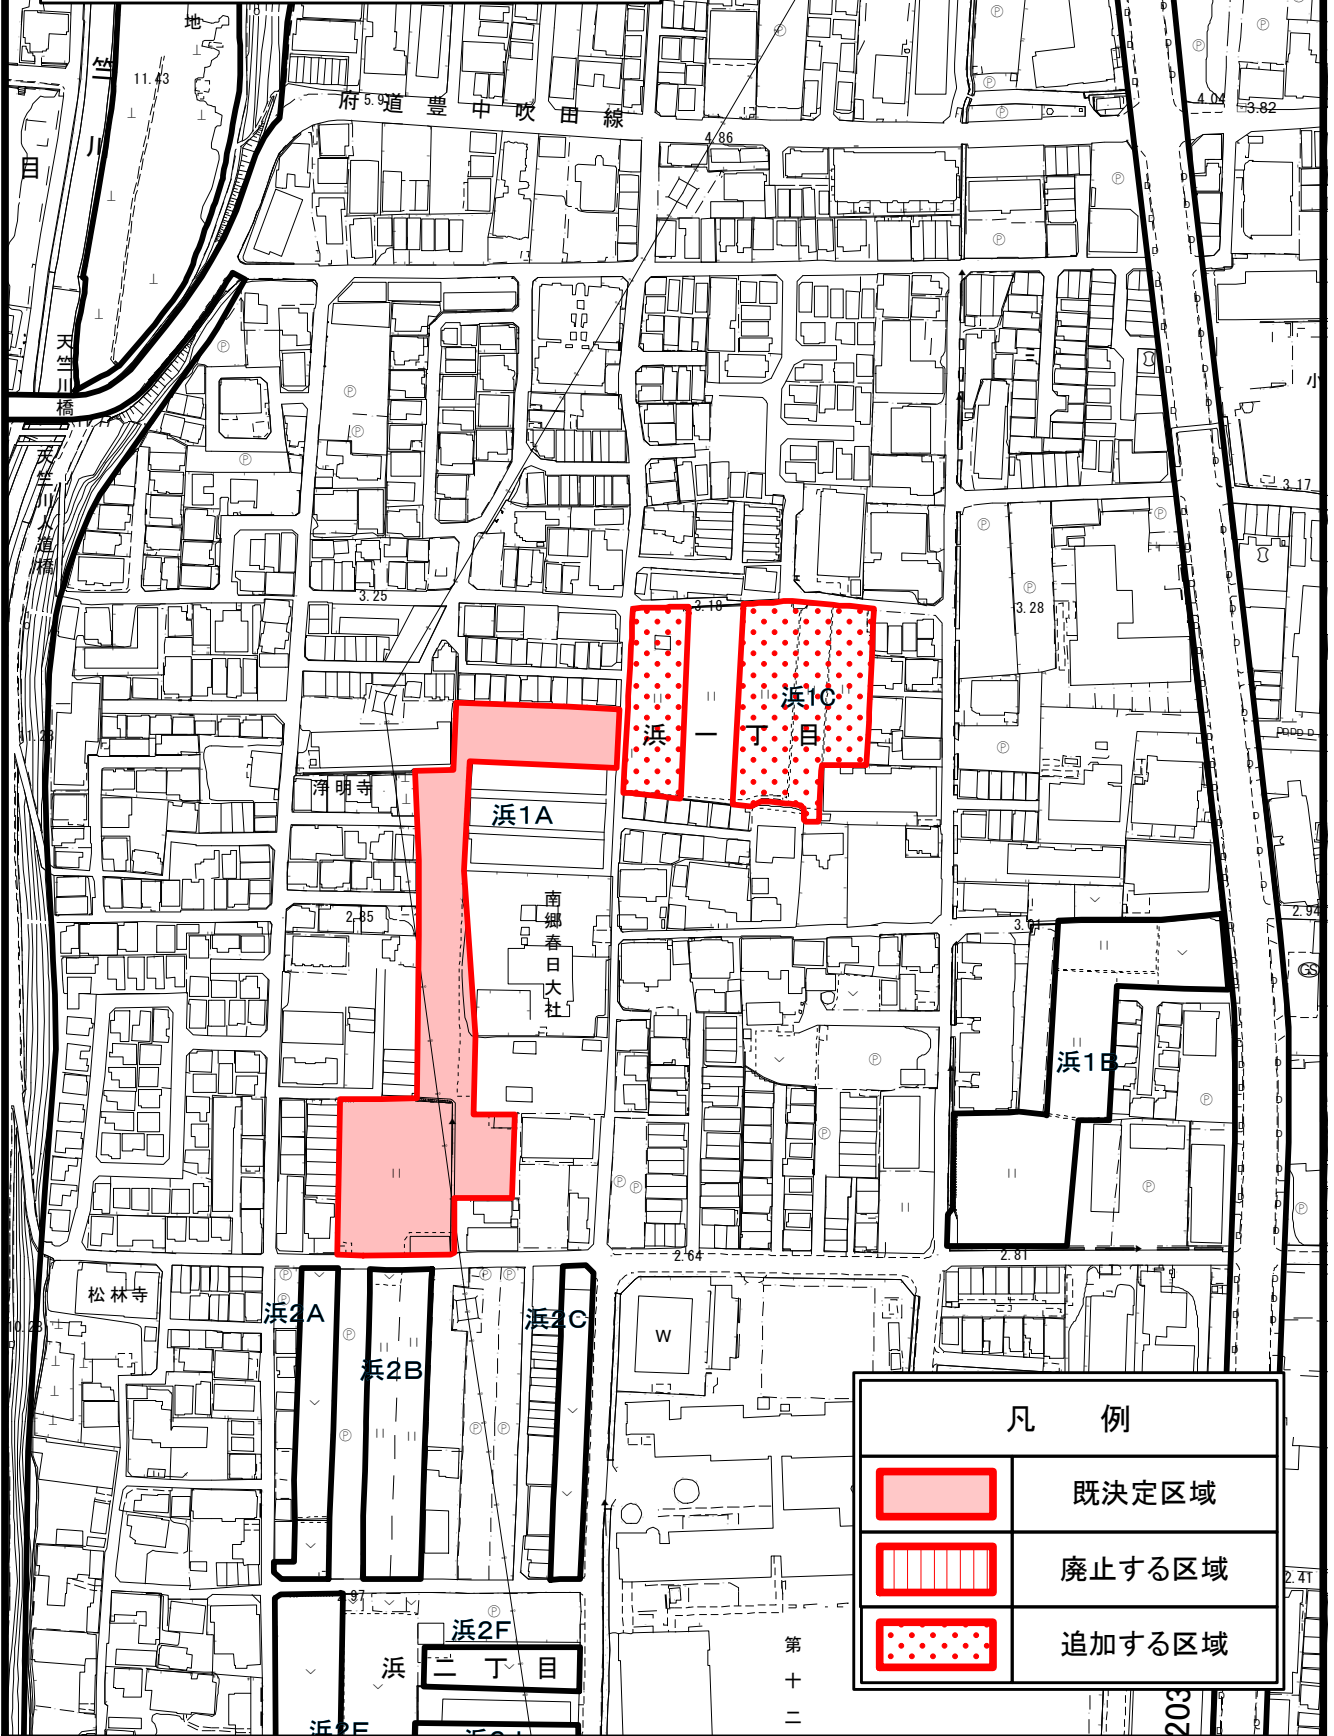




凡 例	
	既決定区域
	廃止する区域
	追加する区域

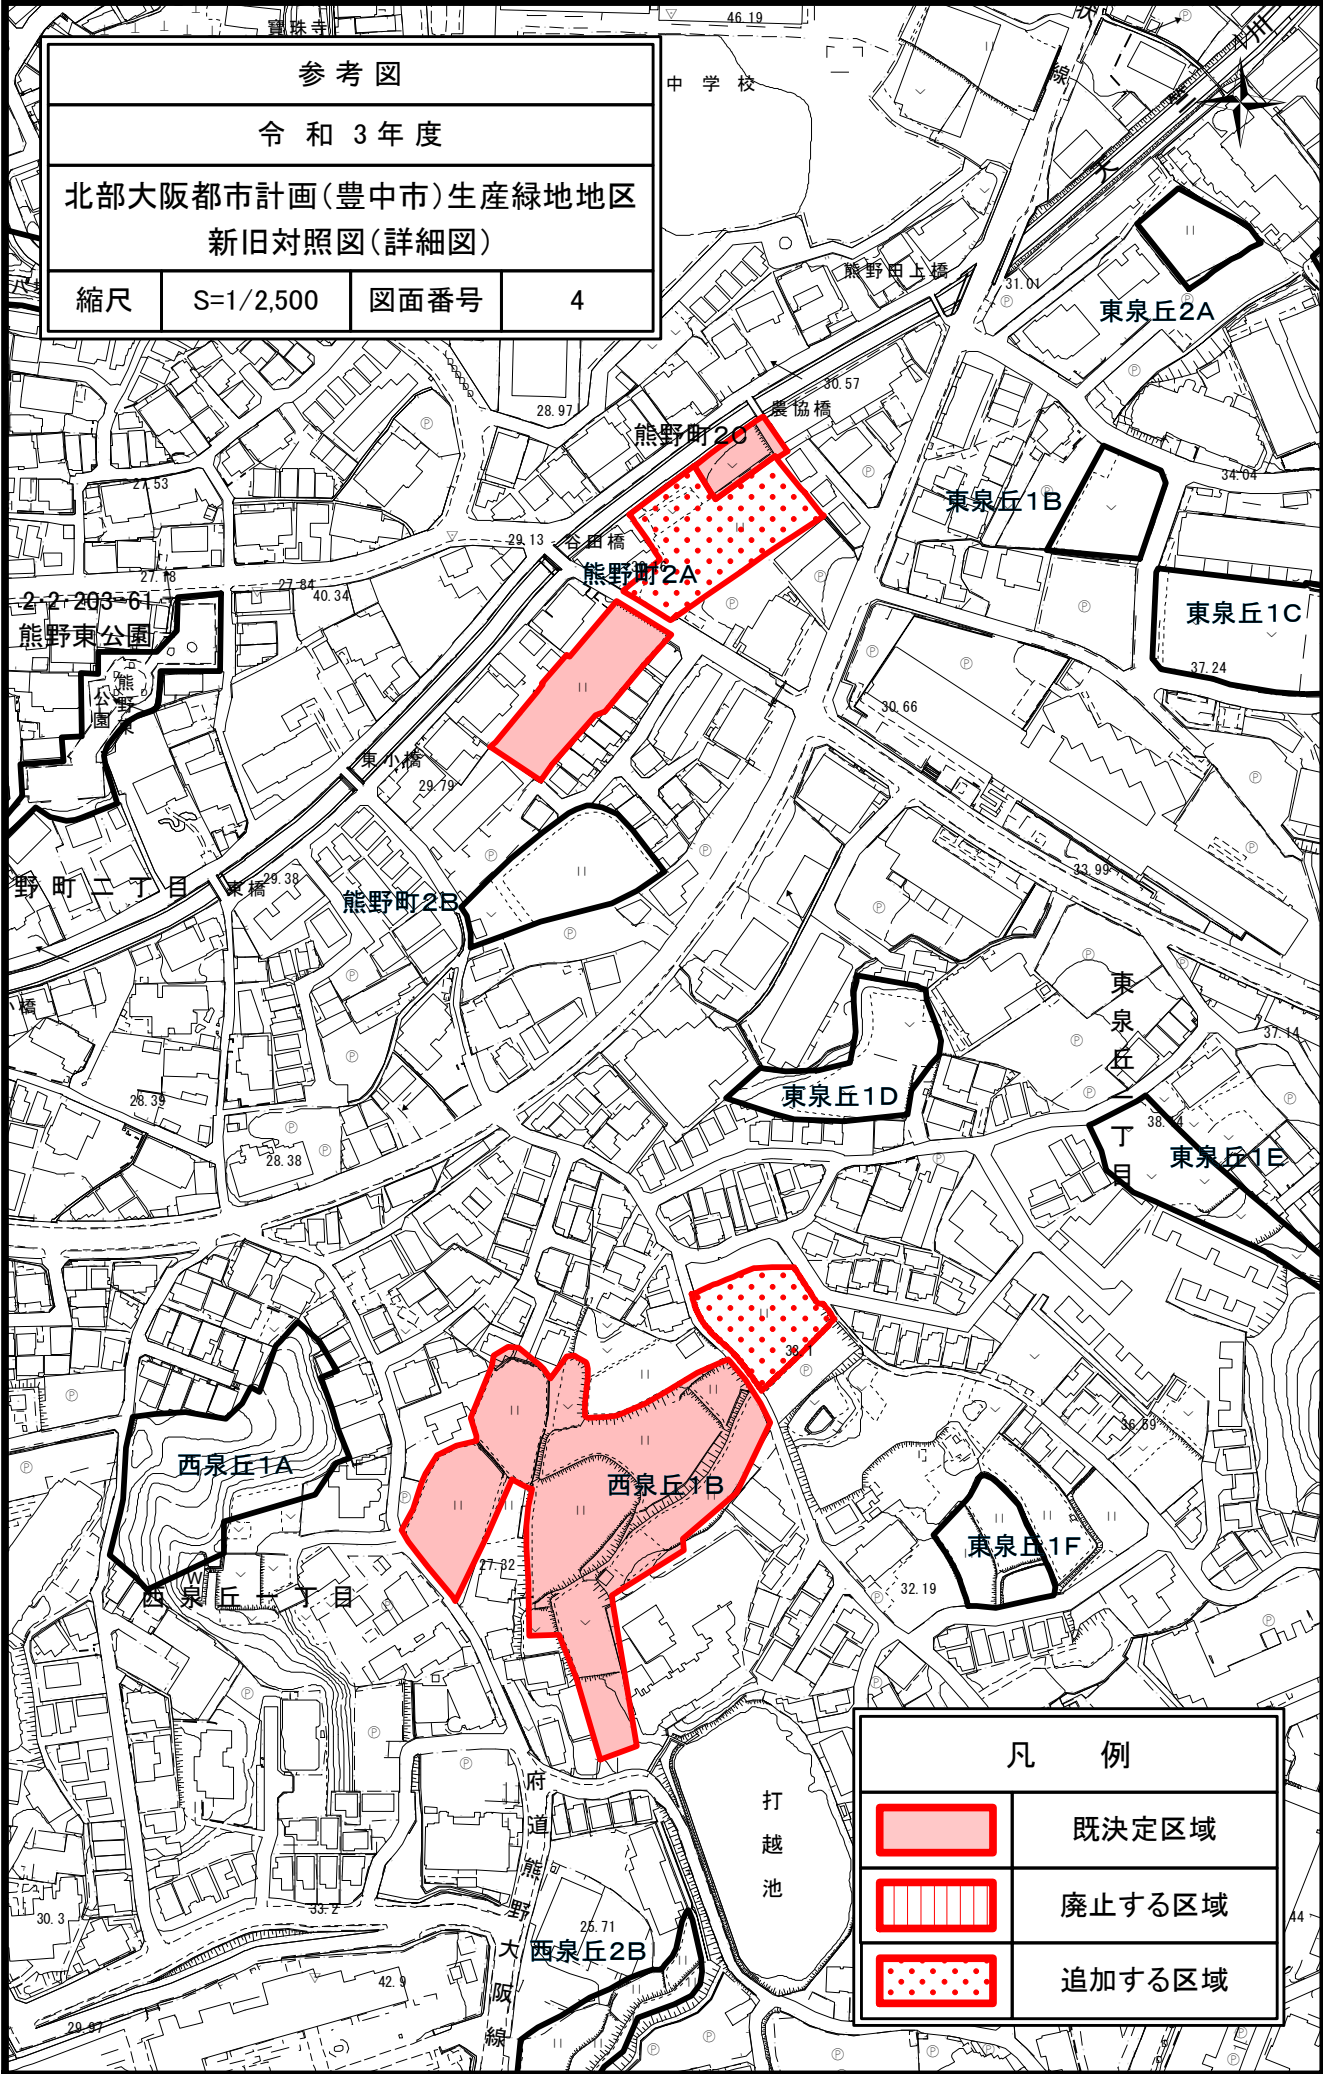


参考図			
令和3年度			
北部大阪都市計画(豊中市)生産緑地地区 新旧対照図(詳細図)			
縮尺	S=1/2,500	図面番号	4



凡 例	
	既定区域
	廃止する区域
	追加する区域

参考図  
 令和3年度  
 北部大阪都市計画(豊中市)生産緑地地区  
 新旧対照図(詳細図)

縮尺	S=1/2,500	図面番号	5
----	-----------	------	---

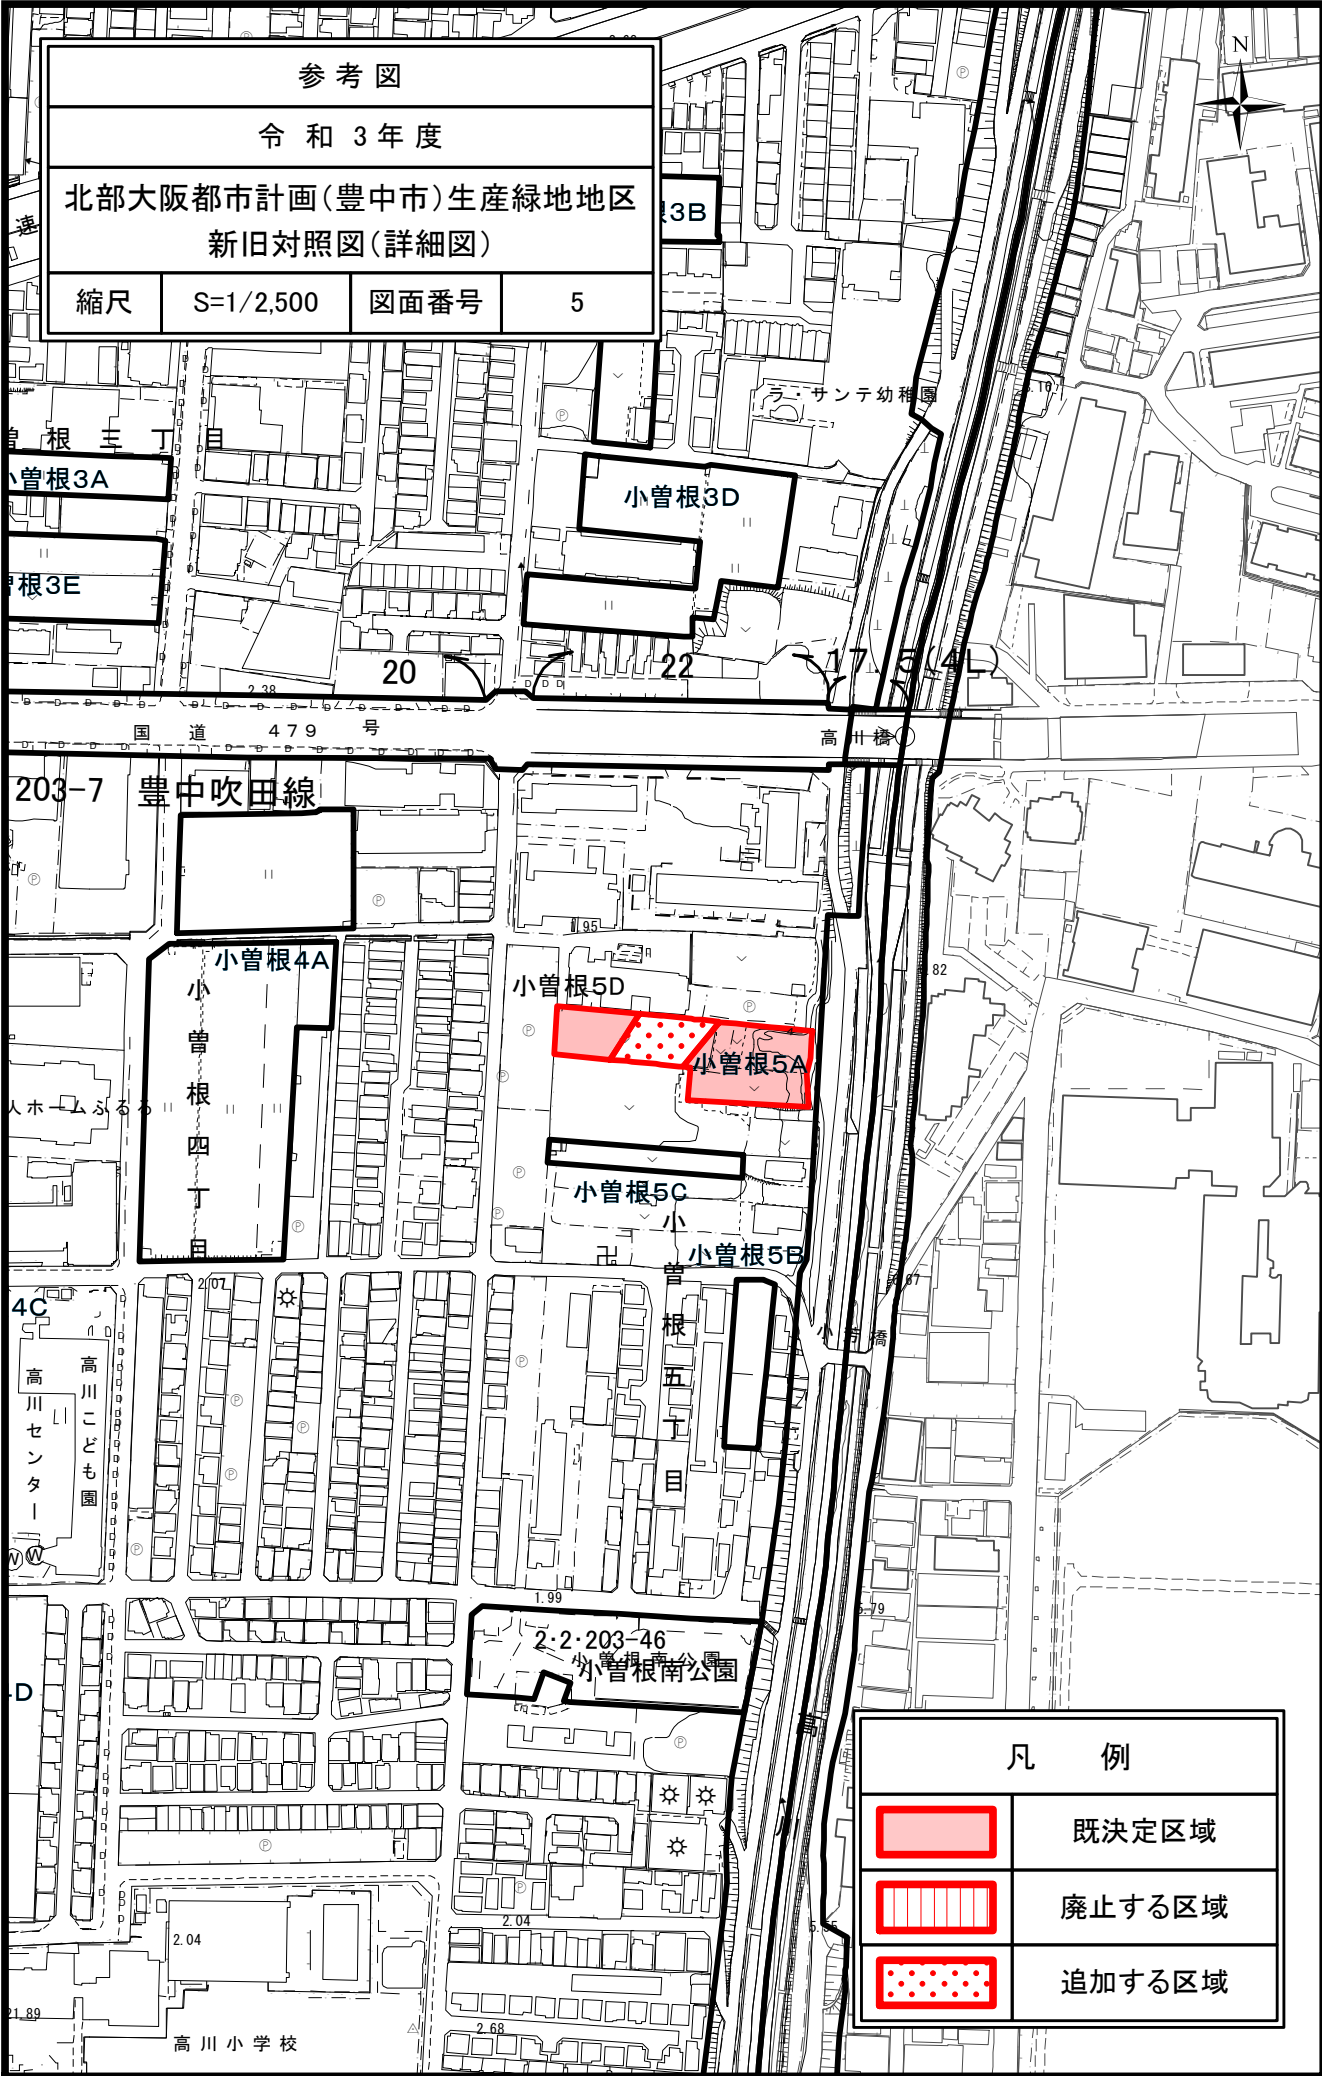


凡 例	
	既決定区域
	廃止する区域
	追加する区域




参考図  
 令和3年度  
 北部大阪都市計画(豊中市)生産緑地地区  
 新旧対照図(詳細図)

縮尺	S=1/2,500	図面番号	6
----	-----------	------	---

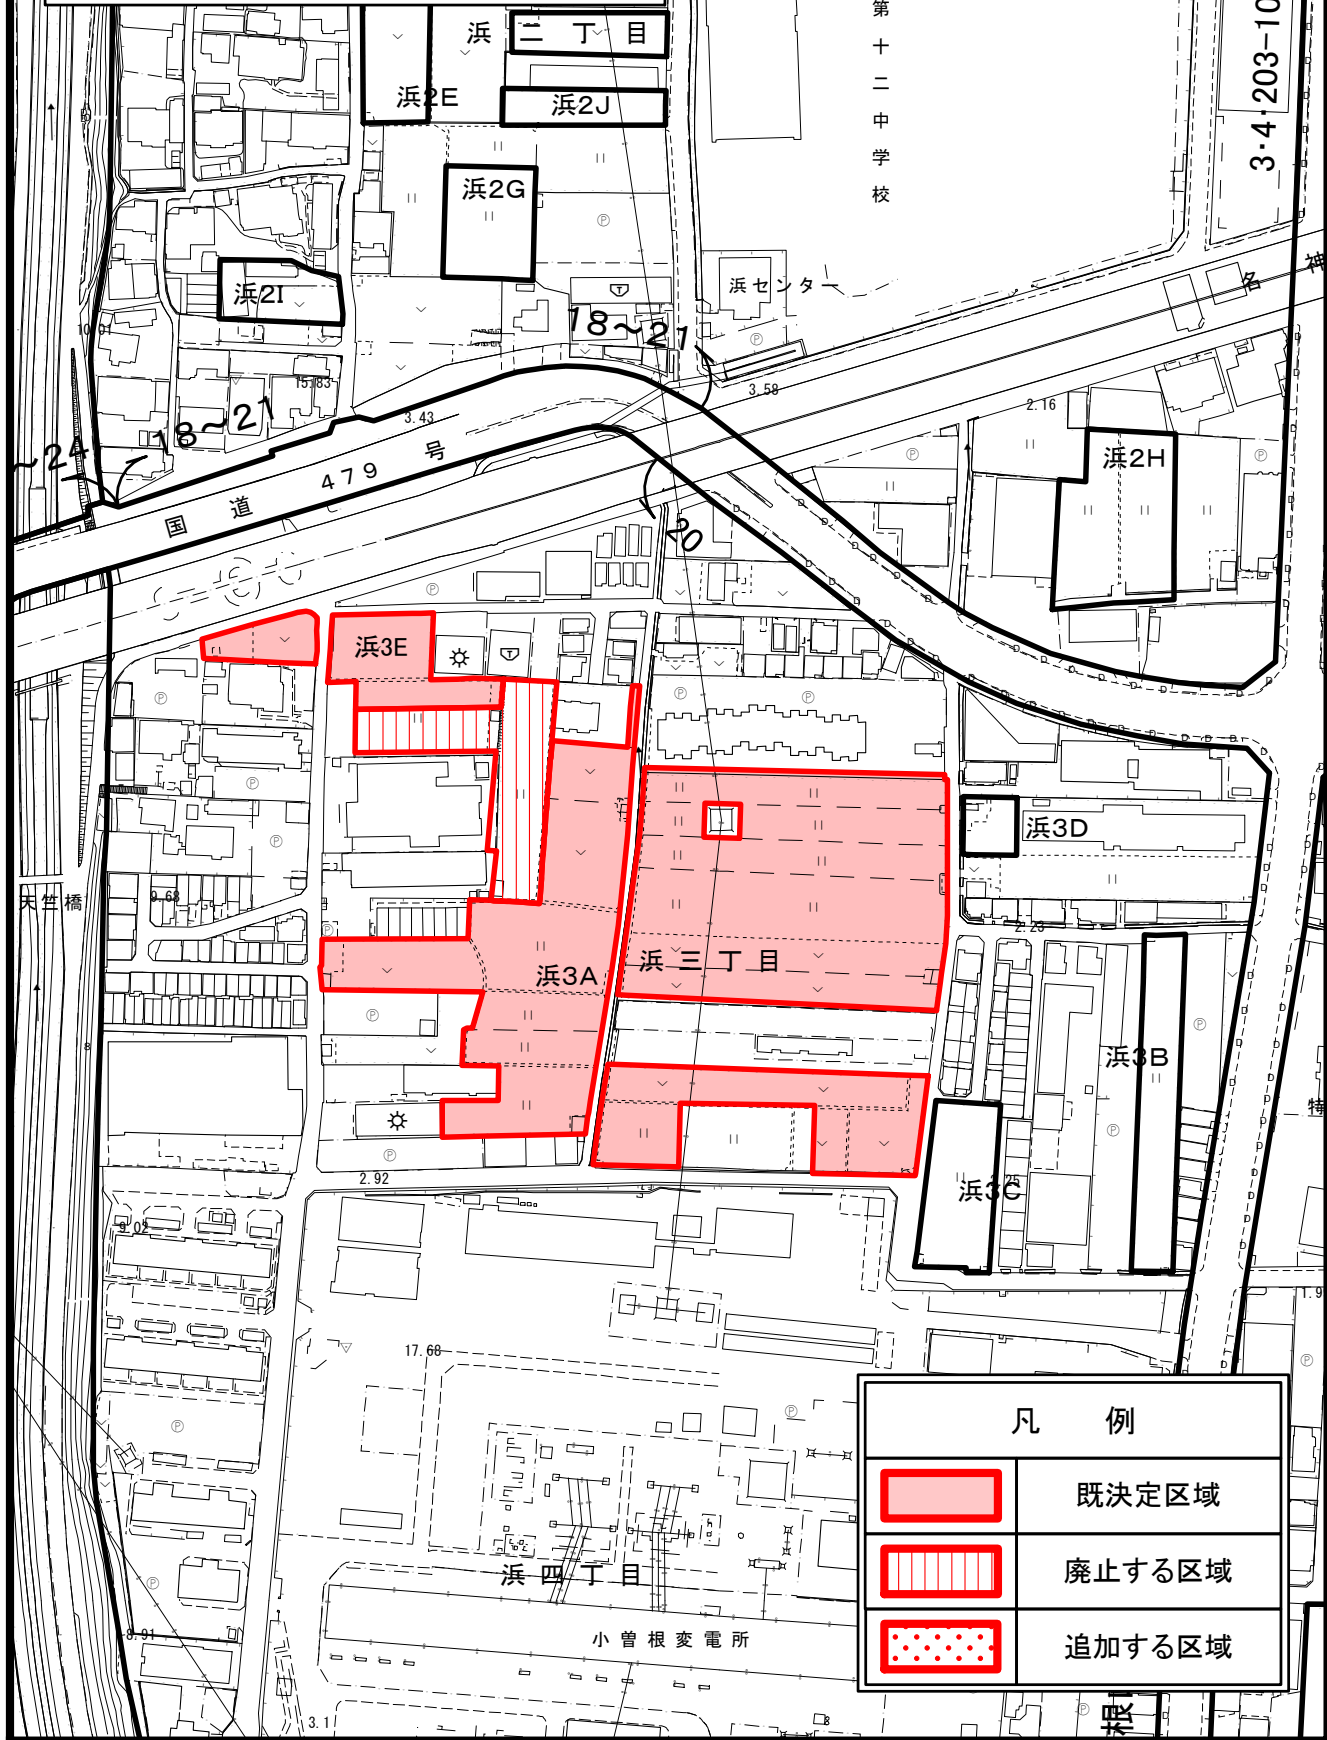

凡例	
	既定区域
	廃止する区域
	追加する区域

参考図			
令和3年度			
北部大阪都市計画(豊中市)生産緑地地区 新旧対照図(詳細図)			
縮尺	S=1/2,500	図面番号	7

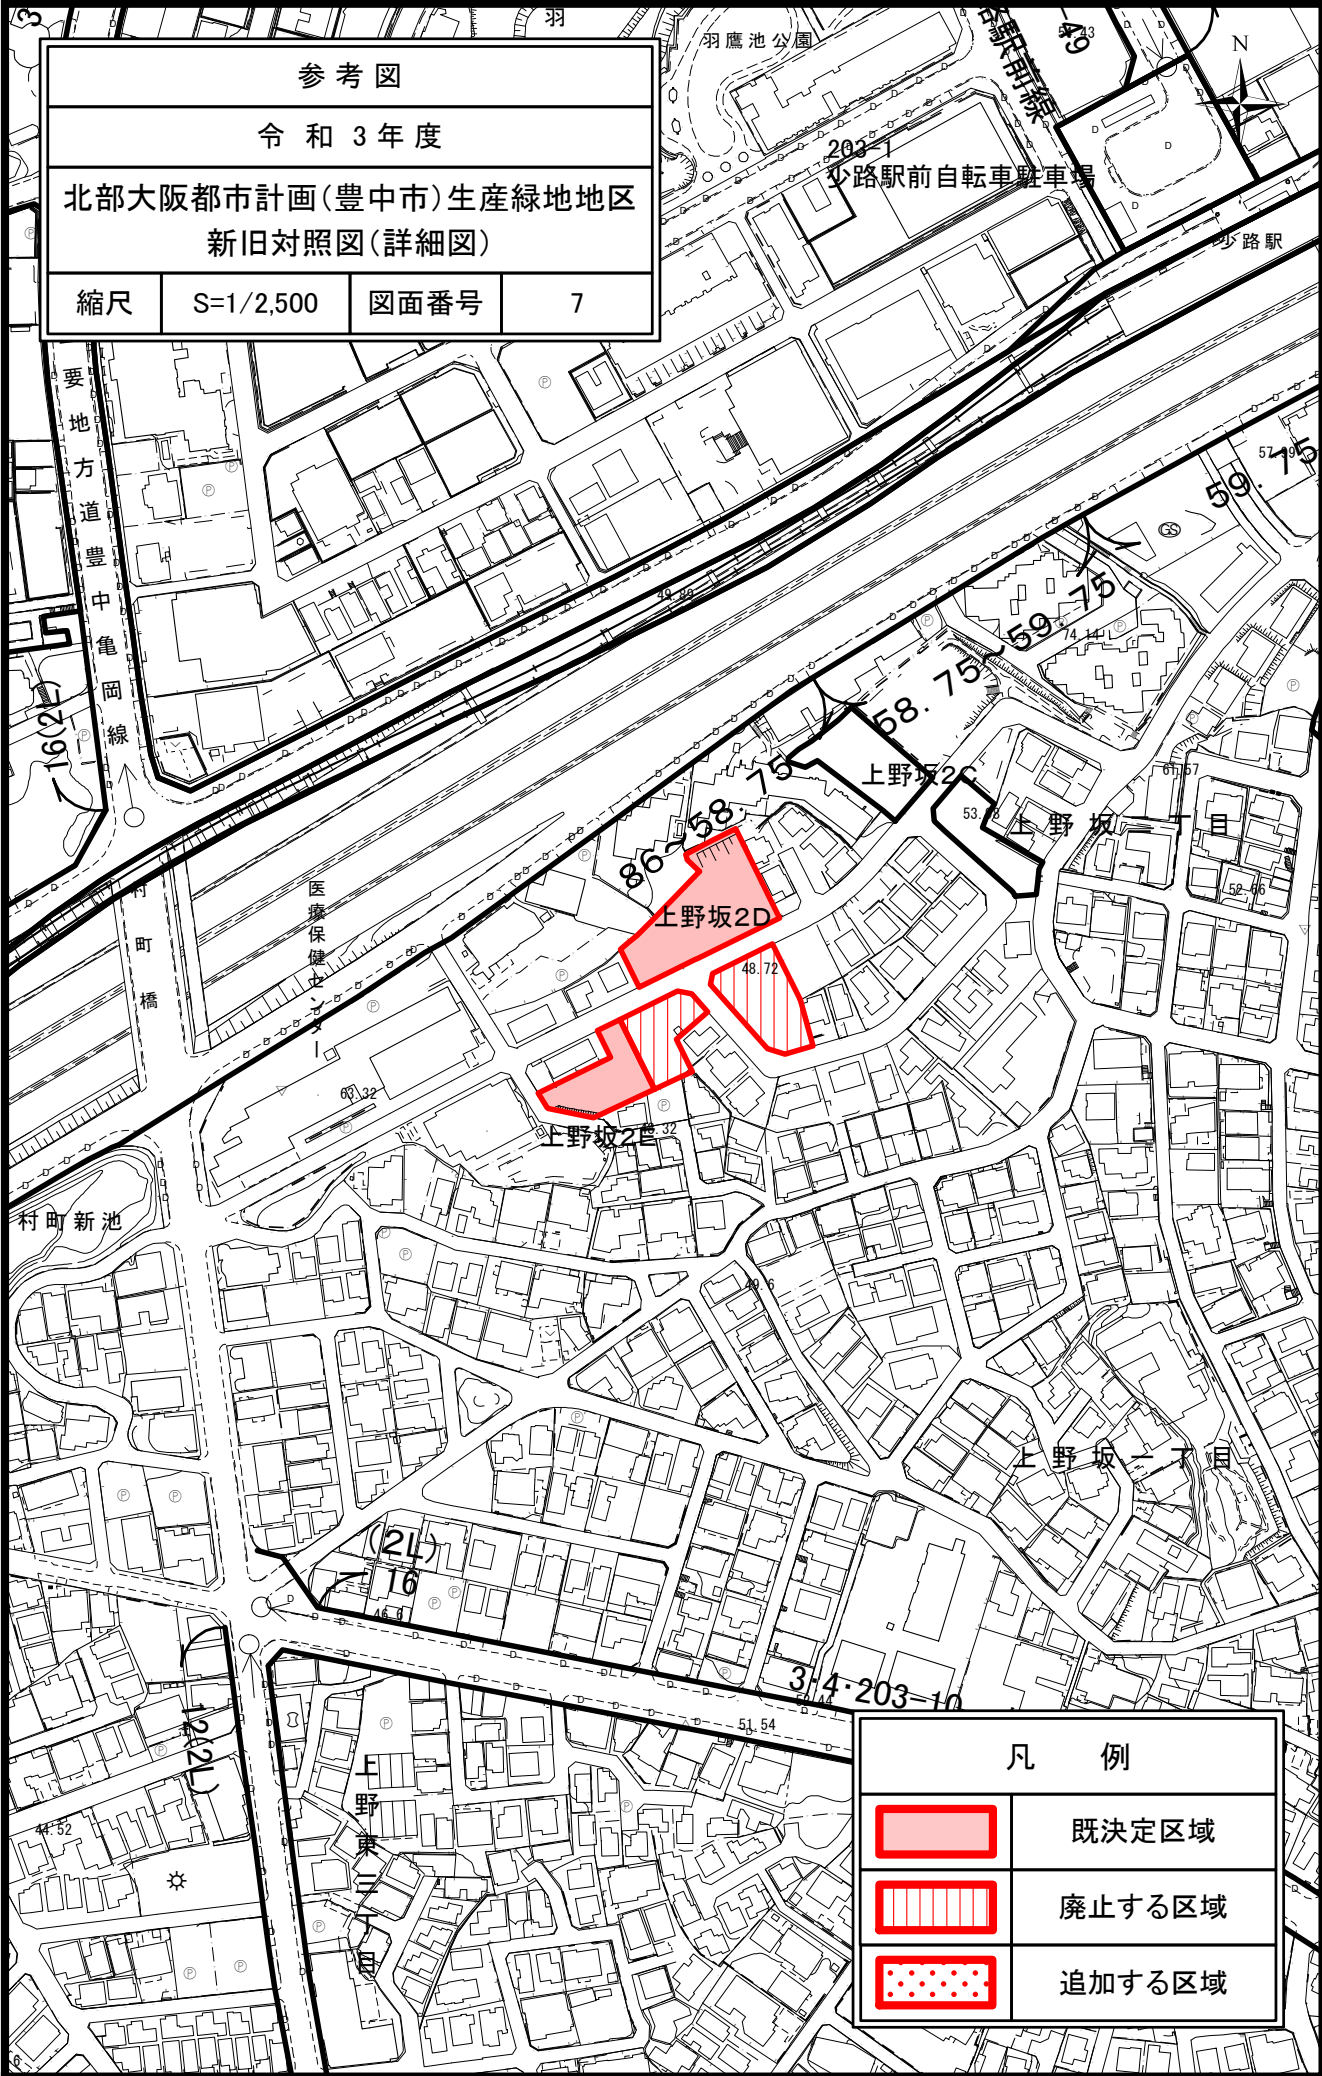

凡 例	
	既決定区域
	廃止する区域
	追加する区域







参考図

令和3年度

北部大阪都市計画(豊中市)生産緑地地区  
新旧対照図(詳細図)

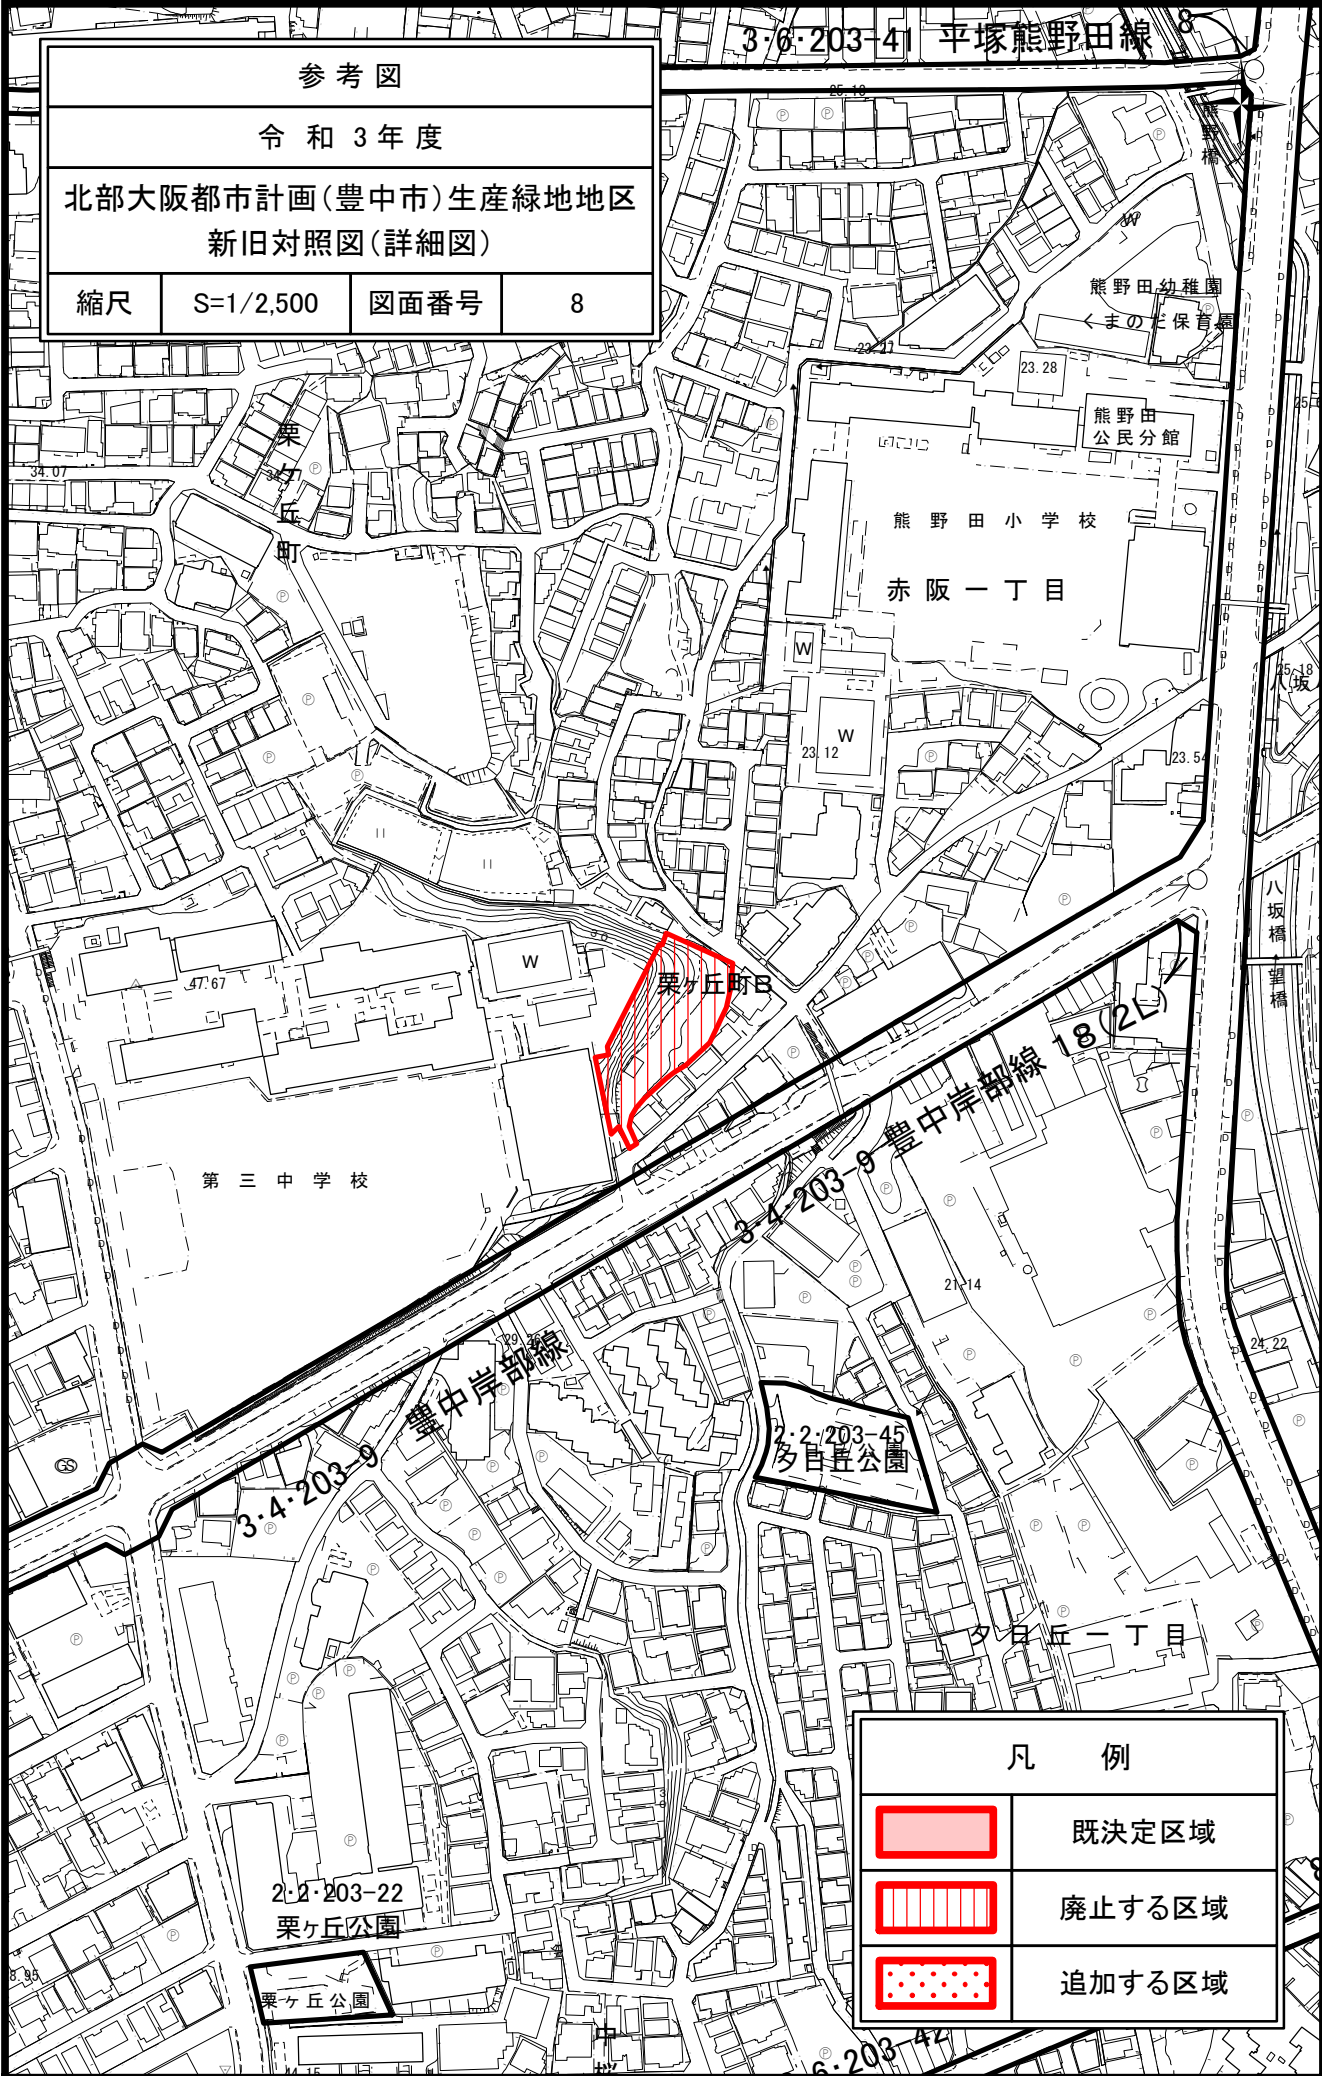
縮尺	S=1/2,500	図面番号	8
----	-----------	------	---






凡 例	
	既決定区域
	廃止する区域
	追加する区域

参考図  
 令和3年度  
 北部大阪都市計画(豊中市)生産緑地地区  
 新旧対照図(詳細図)

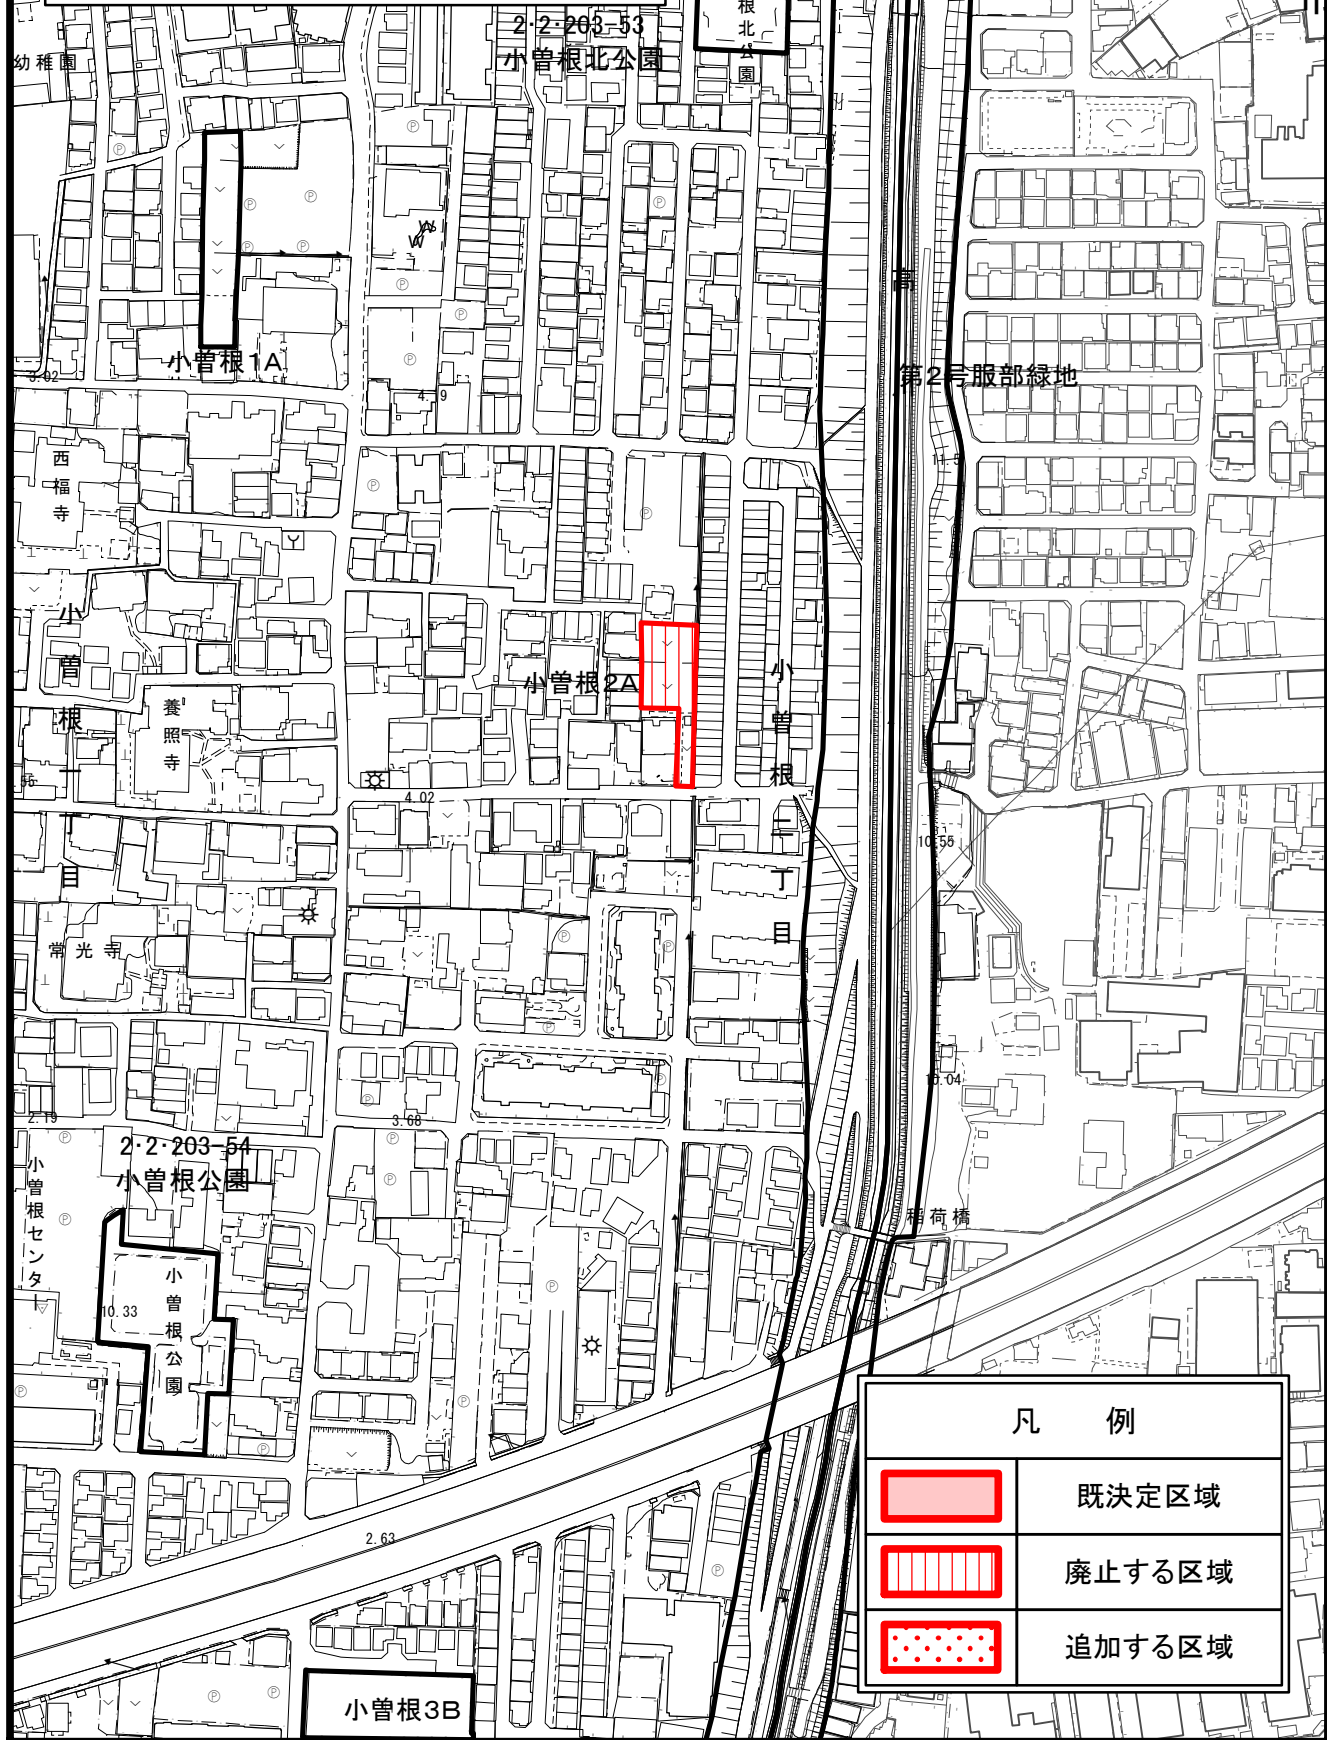縮尺 S=1/2,500 図面番号 9



凡 例	
	既決定区域
	廃止する区域
	追加する区域