


計画図	令和5年度 北部大阪都市計画 生産緑地地区の変更 (豊中市決定)
	図面番号 19/24
S=1/2,500	





計画図	令和5年度 北部大阪都市計画 生産緑地地区の変更 (豊中市決定)
	図面番号 20/24
S=1/2,500	

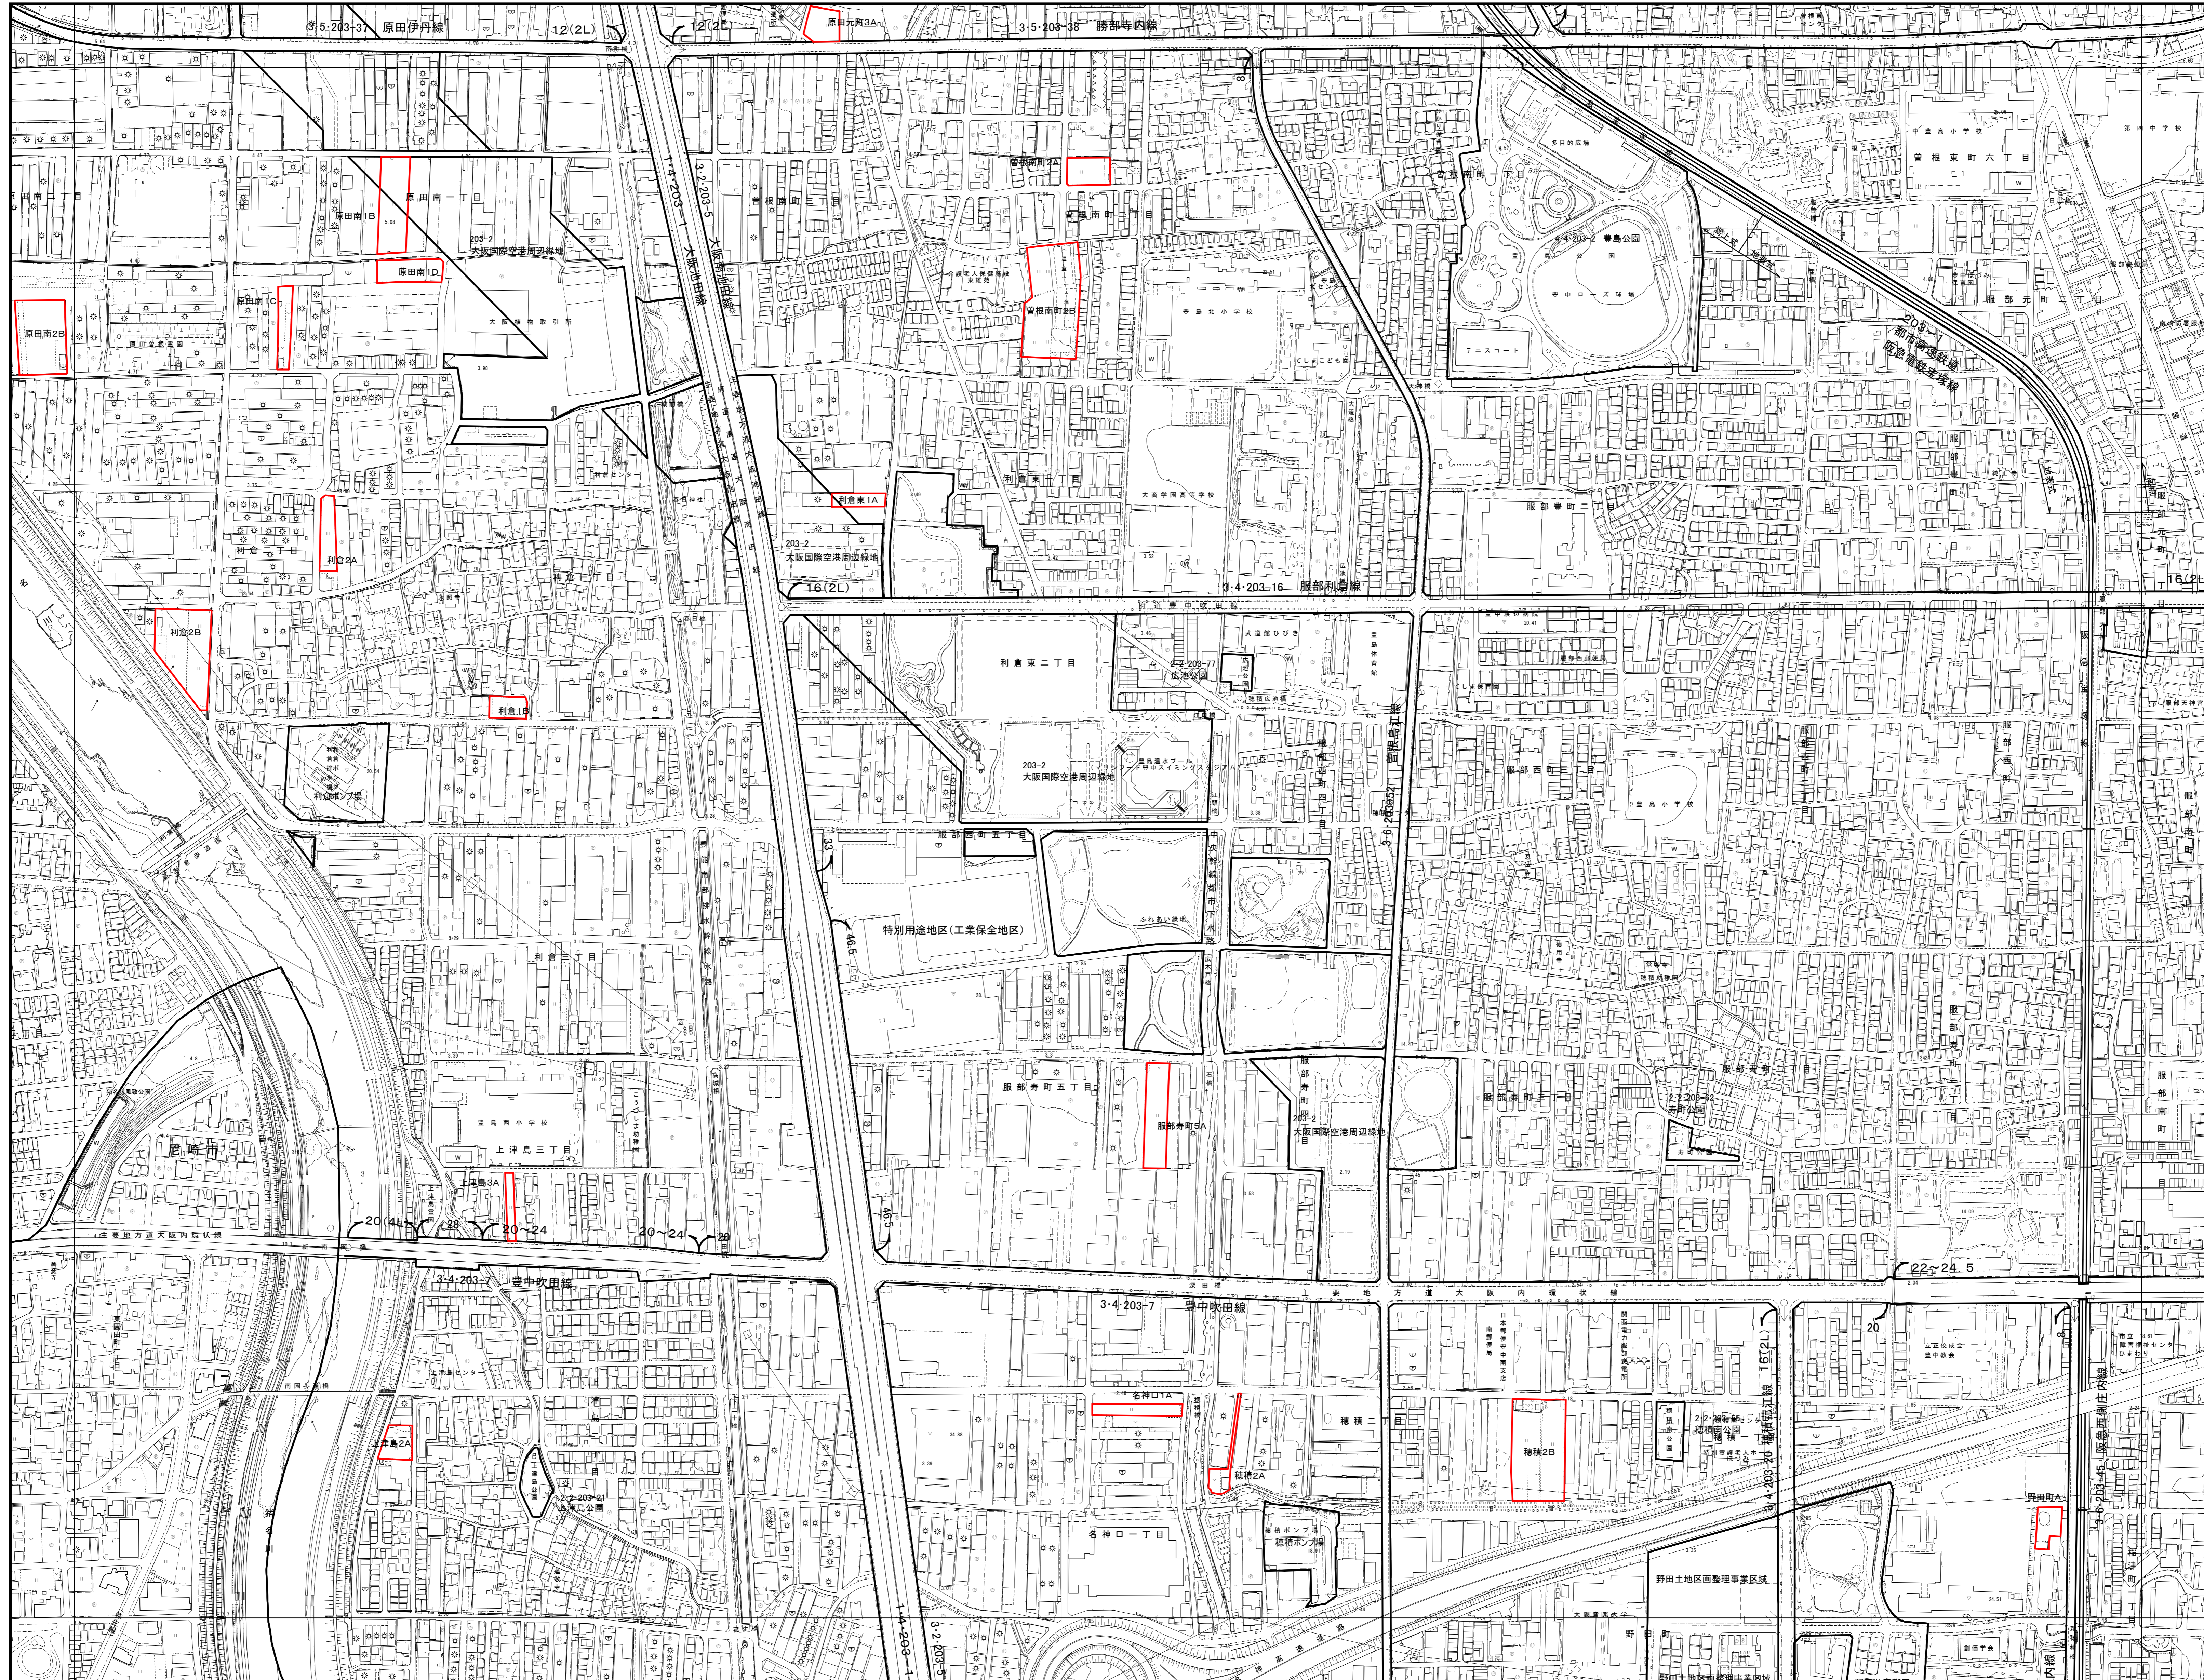