



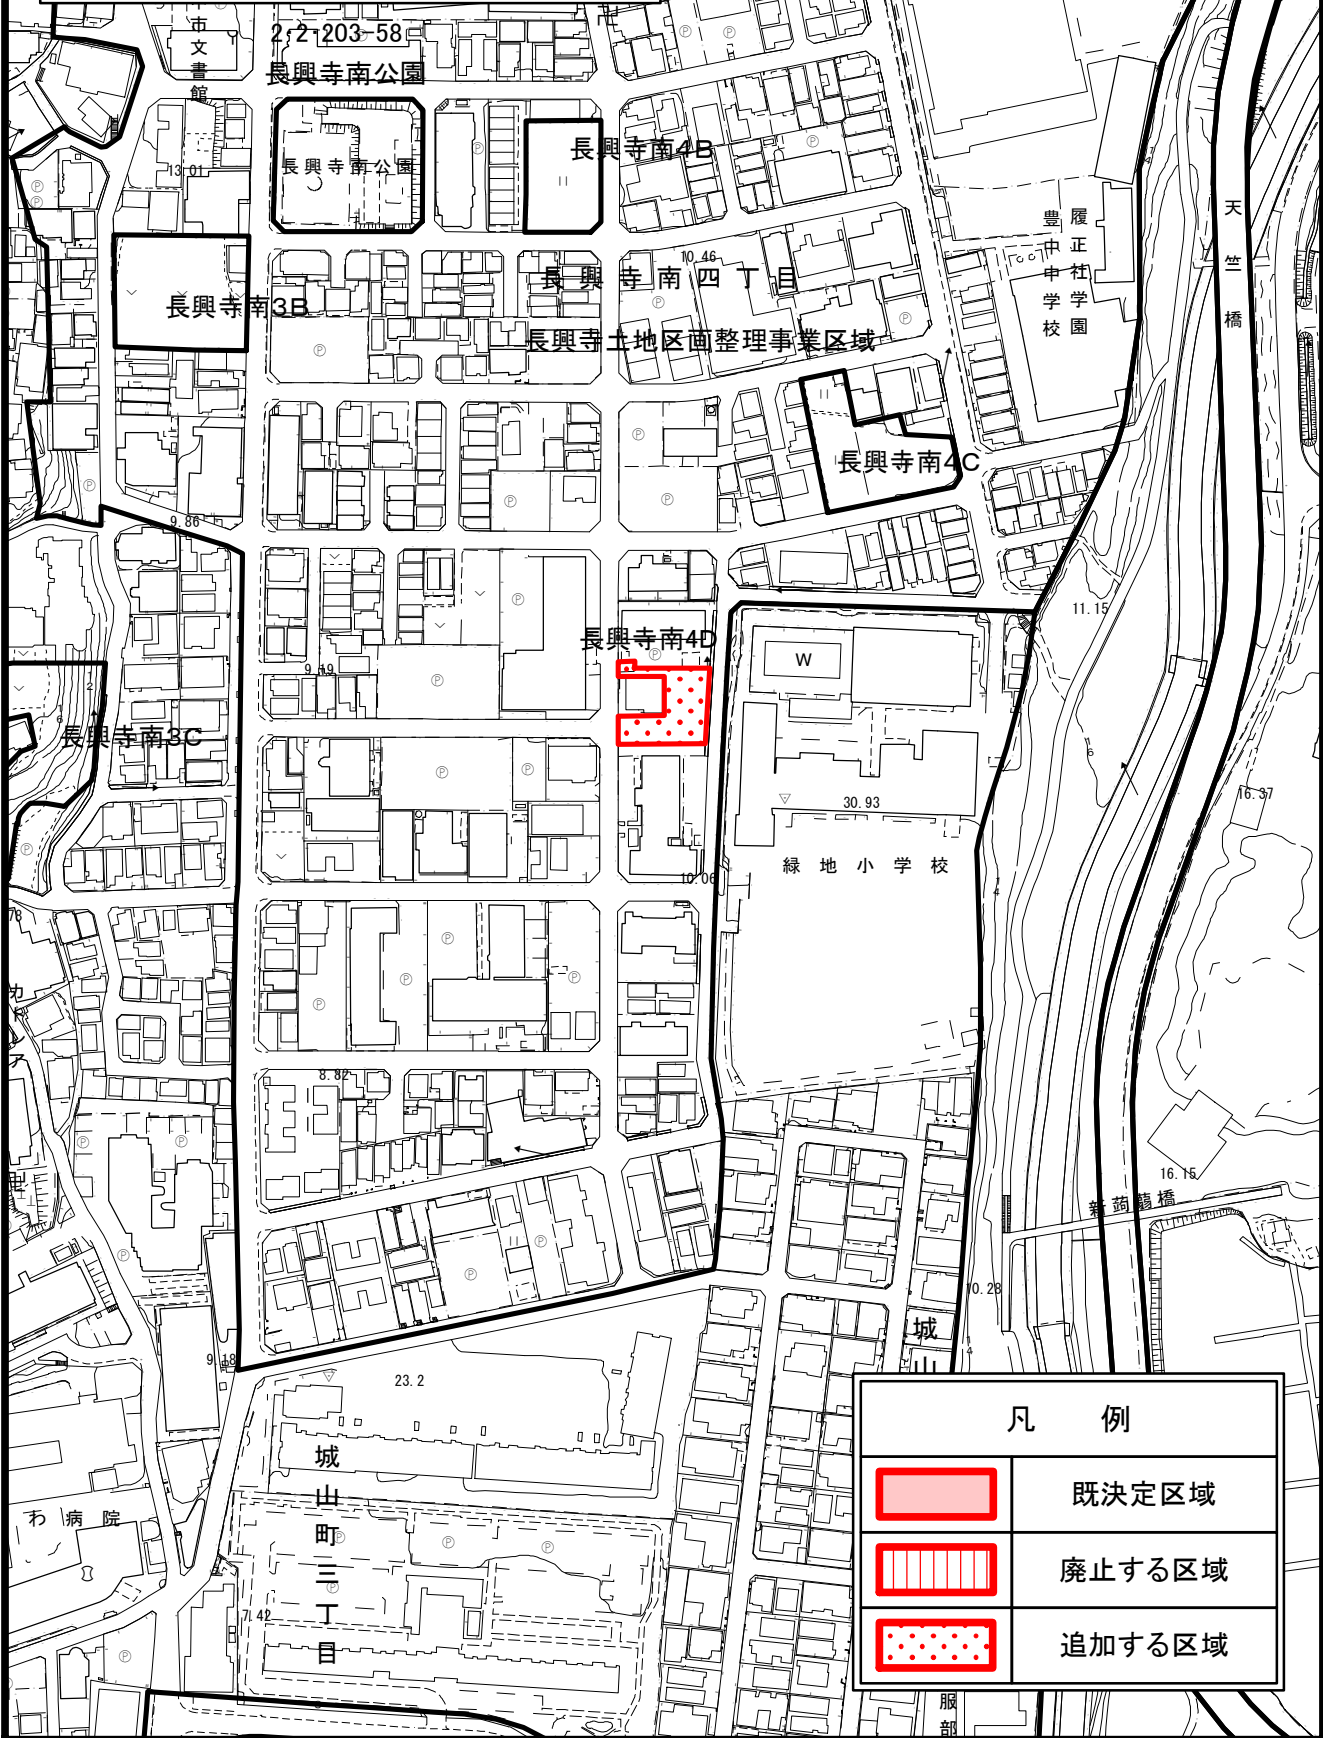


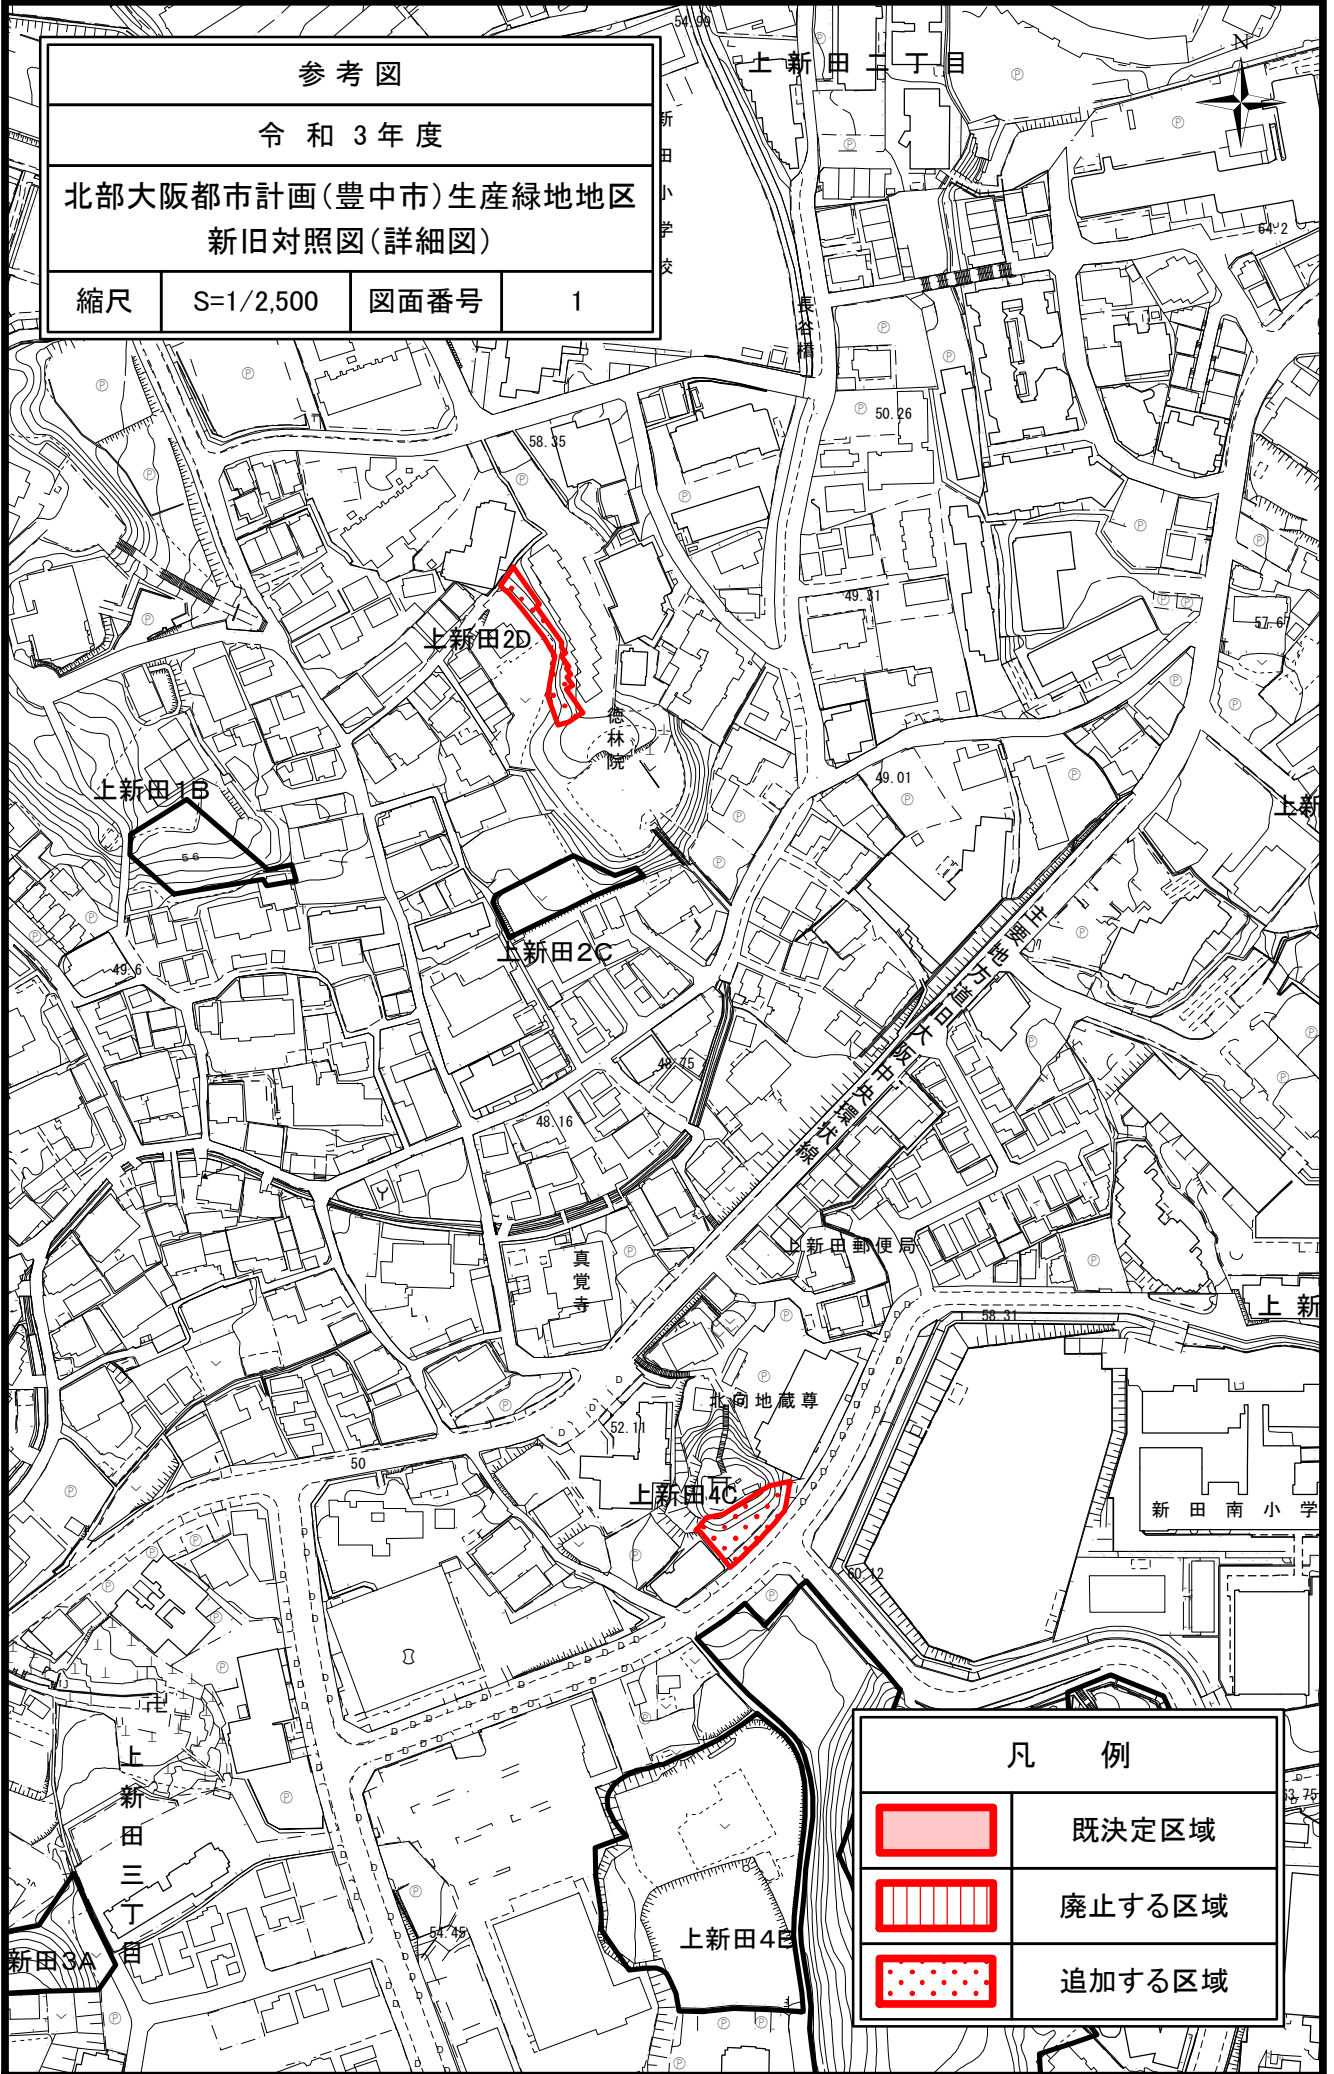


参考図			
令和3年度			
北部大阪都市計画(豊中市)生産緑地地区 新旧対照図(詳細図)			
縮尺	S=1/2,500	図面番号	1




凡 例	
	既決定区域
	廃止する区域
	追加する区域

参考図			
令和3年度			
北部大阪都市計画(豊中市)生産緑地地区 新旧対照図(詳細図)			
縮尺	S=1/2,500	図面番号	2




凡例	
	既決定区域
	廃止する区域
	追加する区域

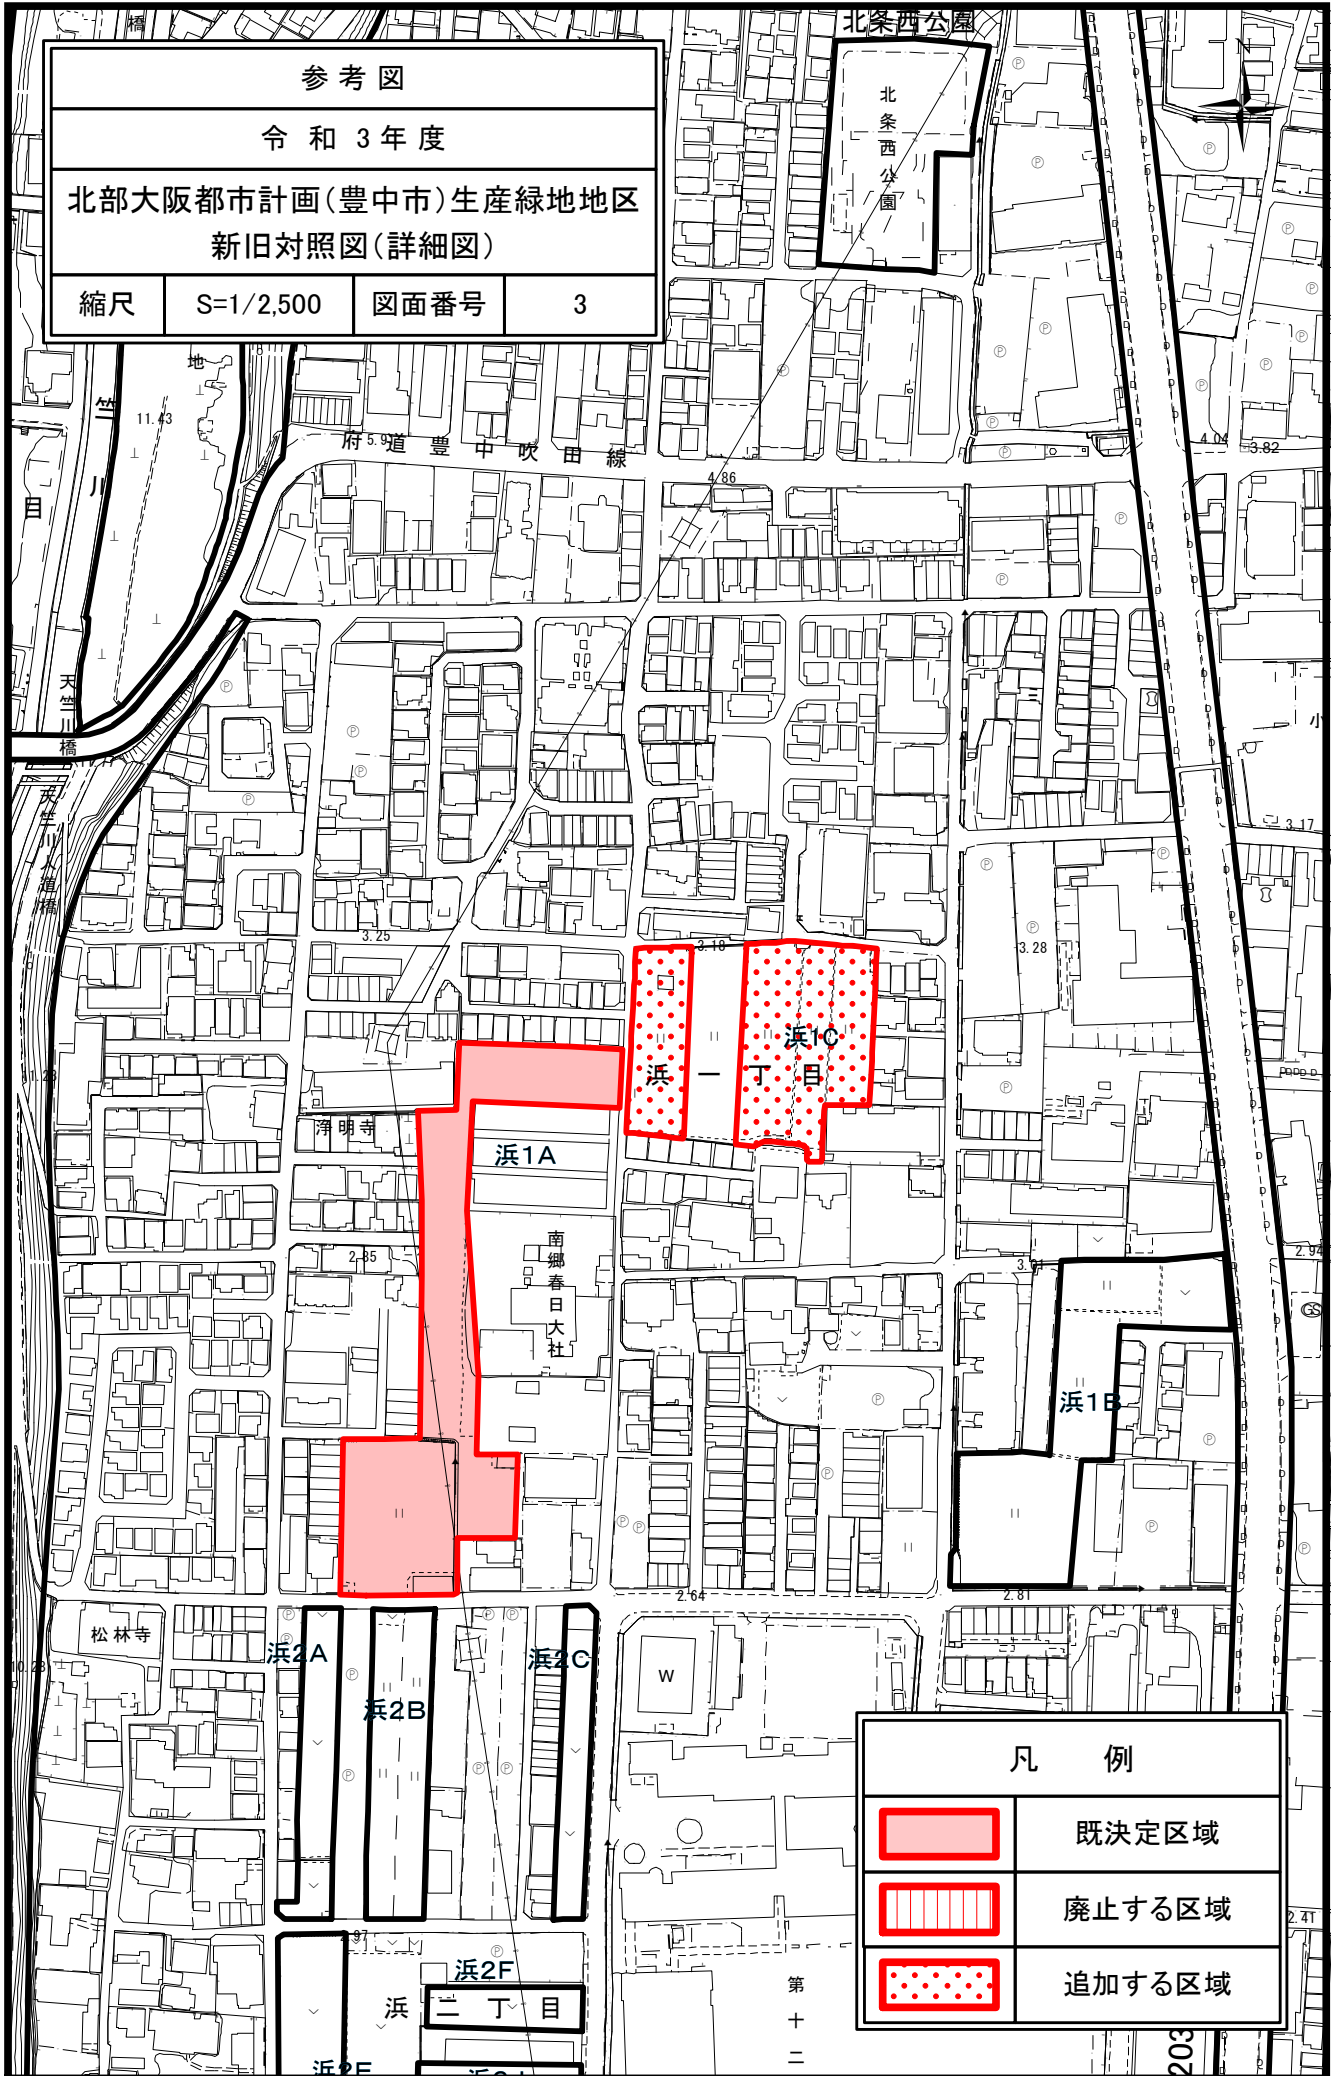


参考図			
令和3年度			
北部大阪都市計画(豊中市)生産緑地地区 新旧対照図(詳細図)			
縮尺	S=1/2,500	図面番号	3



凡 例	
	既決定区域
	廃止する区域
	追加する区域

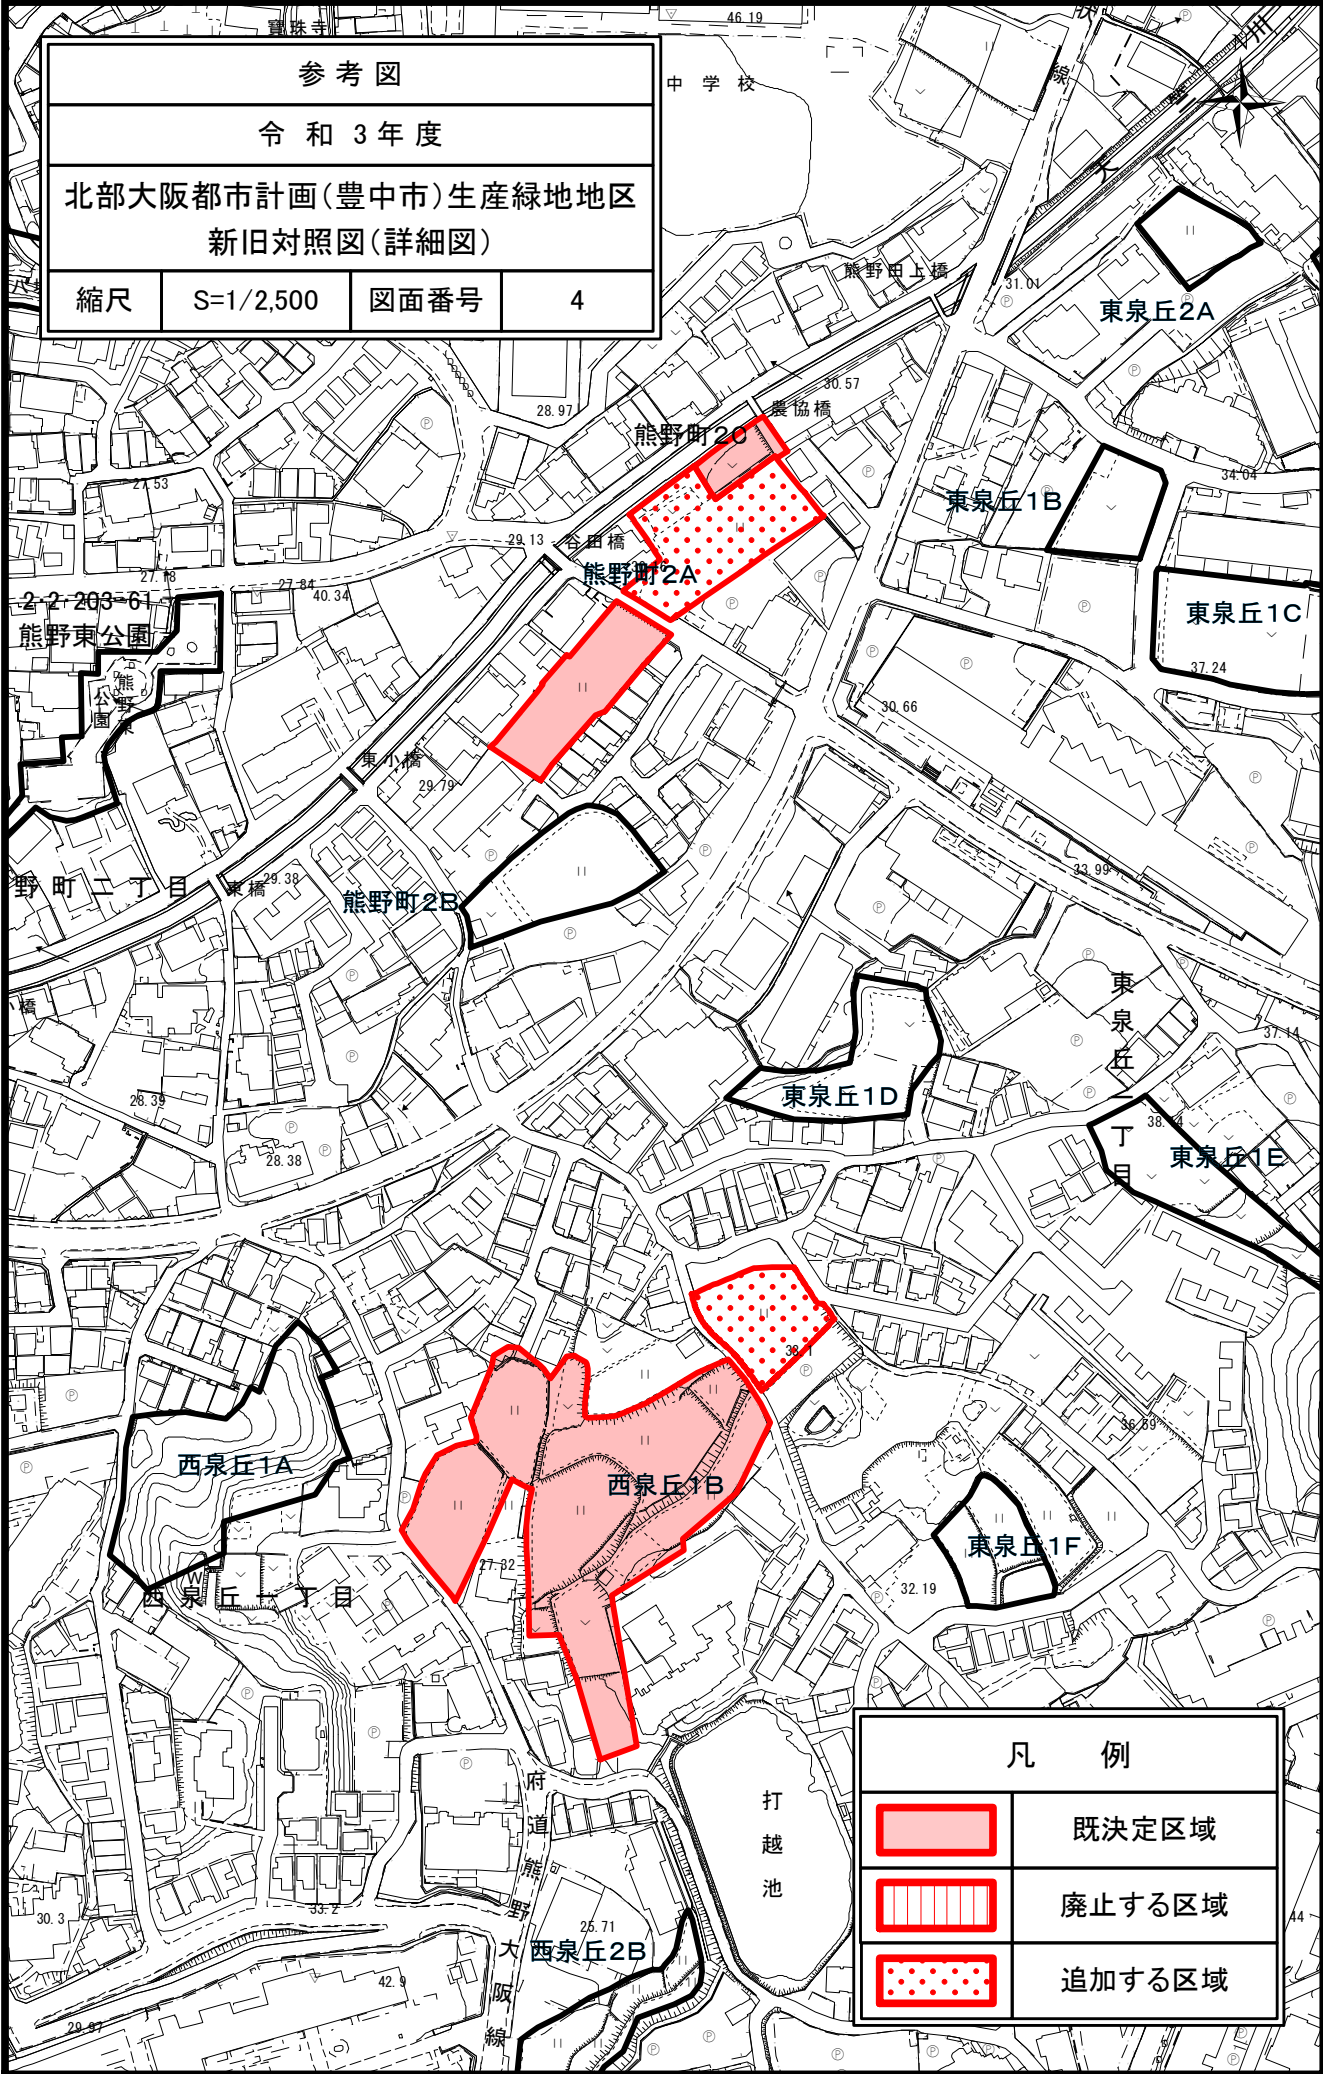
参考図			
令和3年度			
北部大阪都市計画(豊中市)生産緑地地区 新旧対照図(詳細図)			
縮尺	S=1/2,500	図面番号	4






凡 例	
	既定区域
	廃止する区域
	追加する区域

参考図
 令和3年度
 北部大阪都市計画(豊中市)生産緑地地区
 新旧対照図(詳細図)

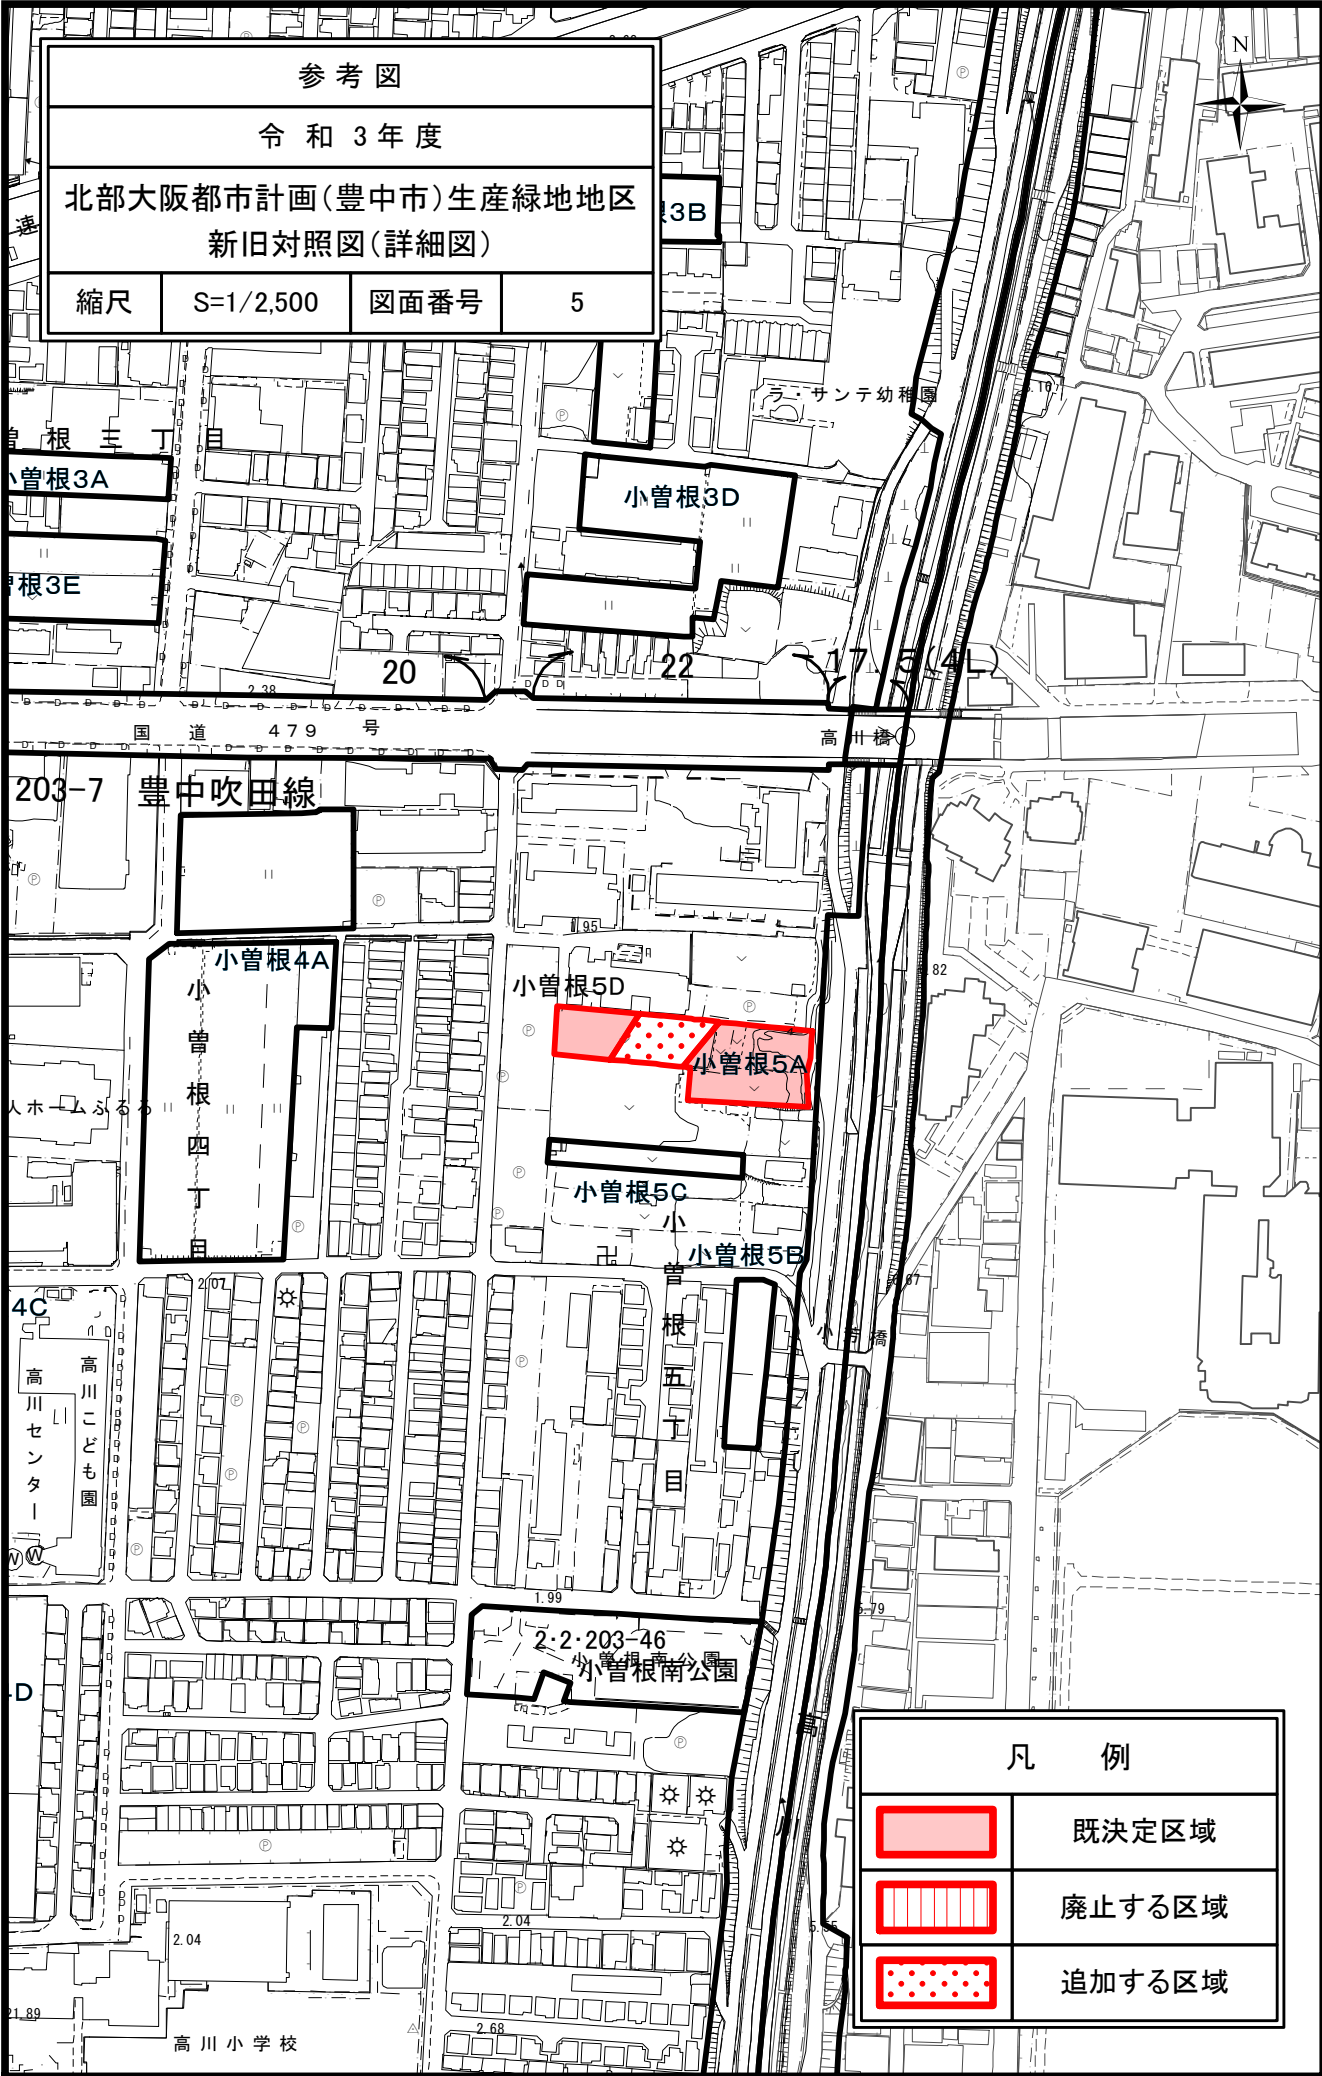
縮尺	S=1/2,500	図面番号	5
----	-----------	------	---



凡 例	
	既決定区域
	廃止する区域
	追加する区域


参考図
 令和3年度
 北部大阪都市計画(豊中市)生産緑地地区
 新旧対照図(詳細図)

縮尺	S=1/2,500	図面番号	6
----	-----------	------	---

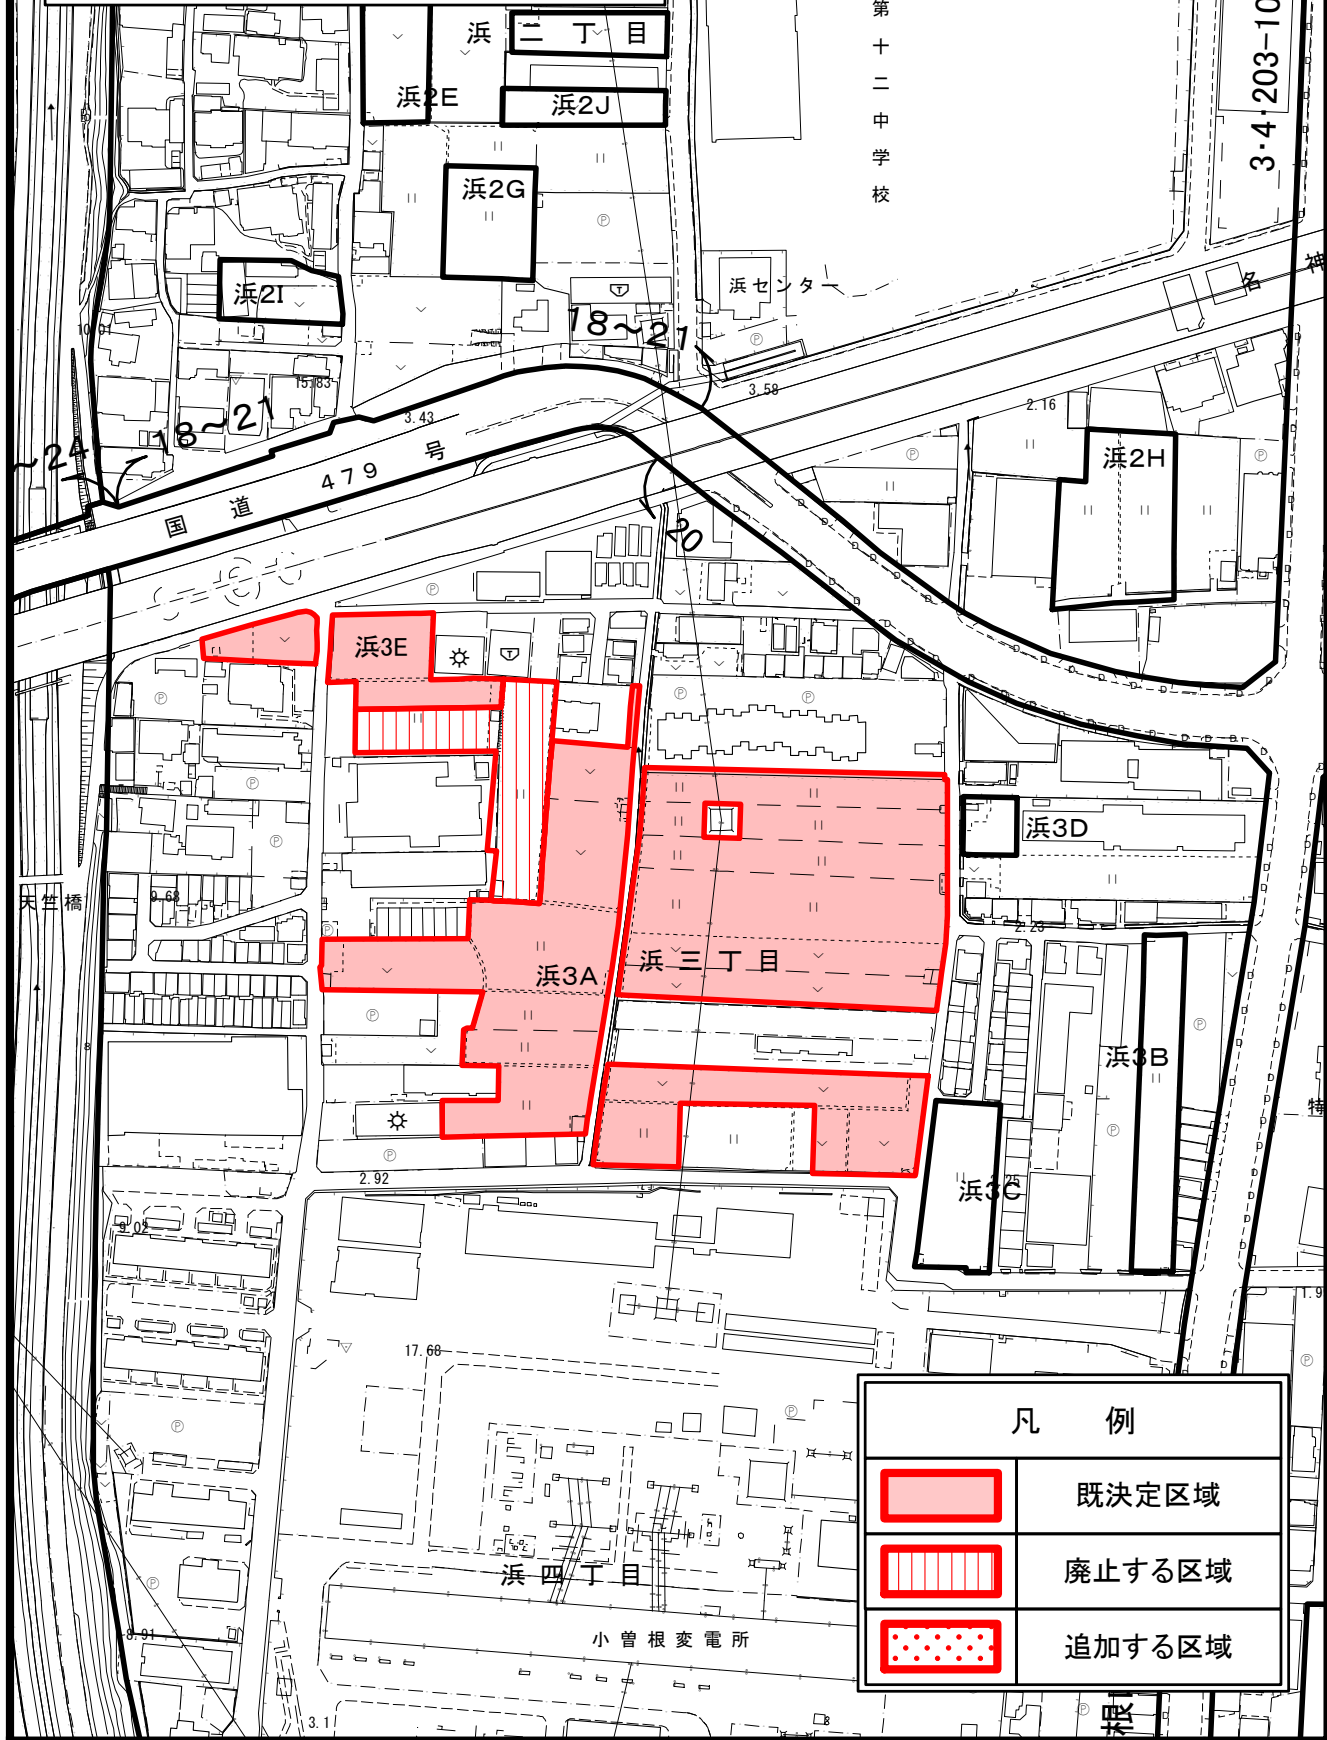

凡例	
	既定区域
	廃止する区域
	追加する区域

参考図			
令和3年度			
北部大阪都市計画(豊中市)生産緑地地区 新旧対照図(詳細図)			
縮尺	S=1/2,500	図面番号	7

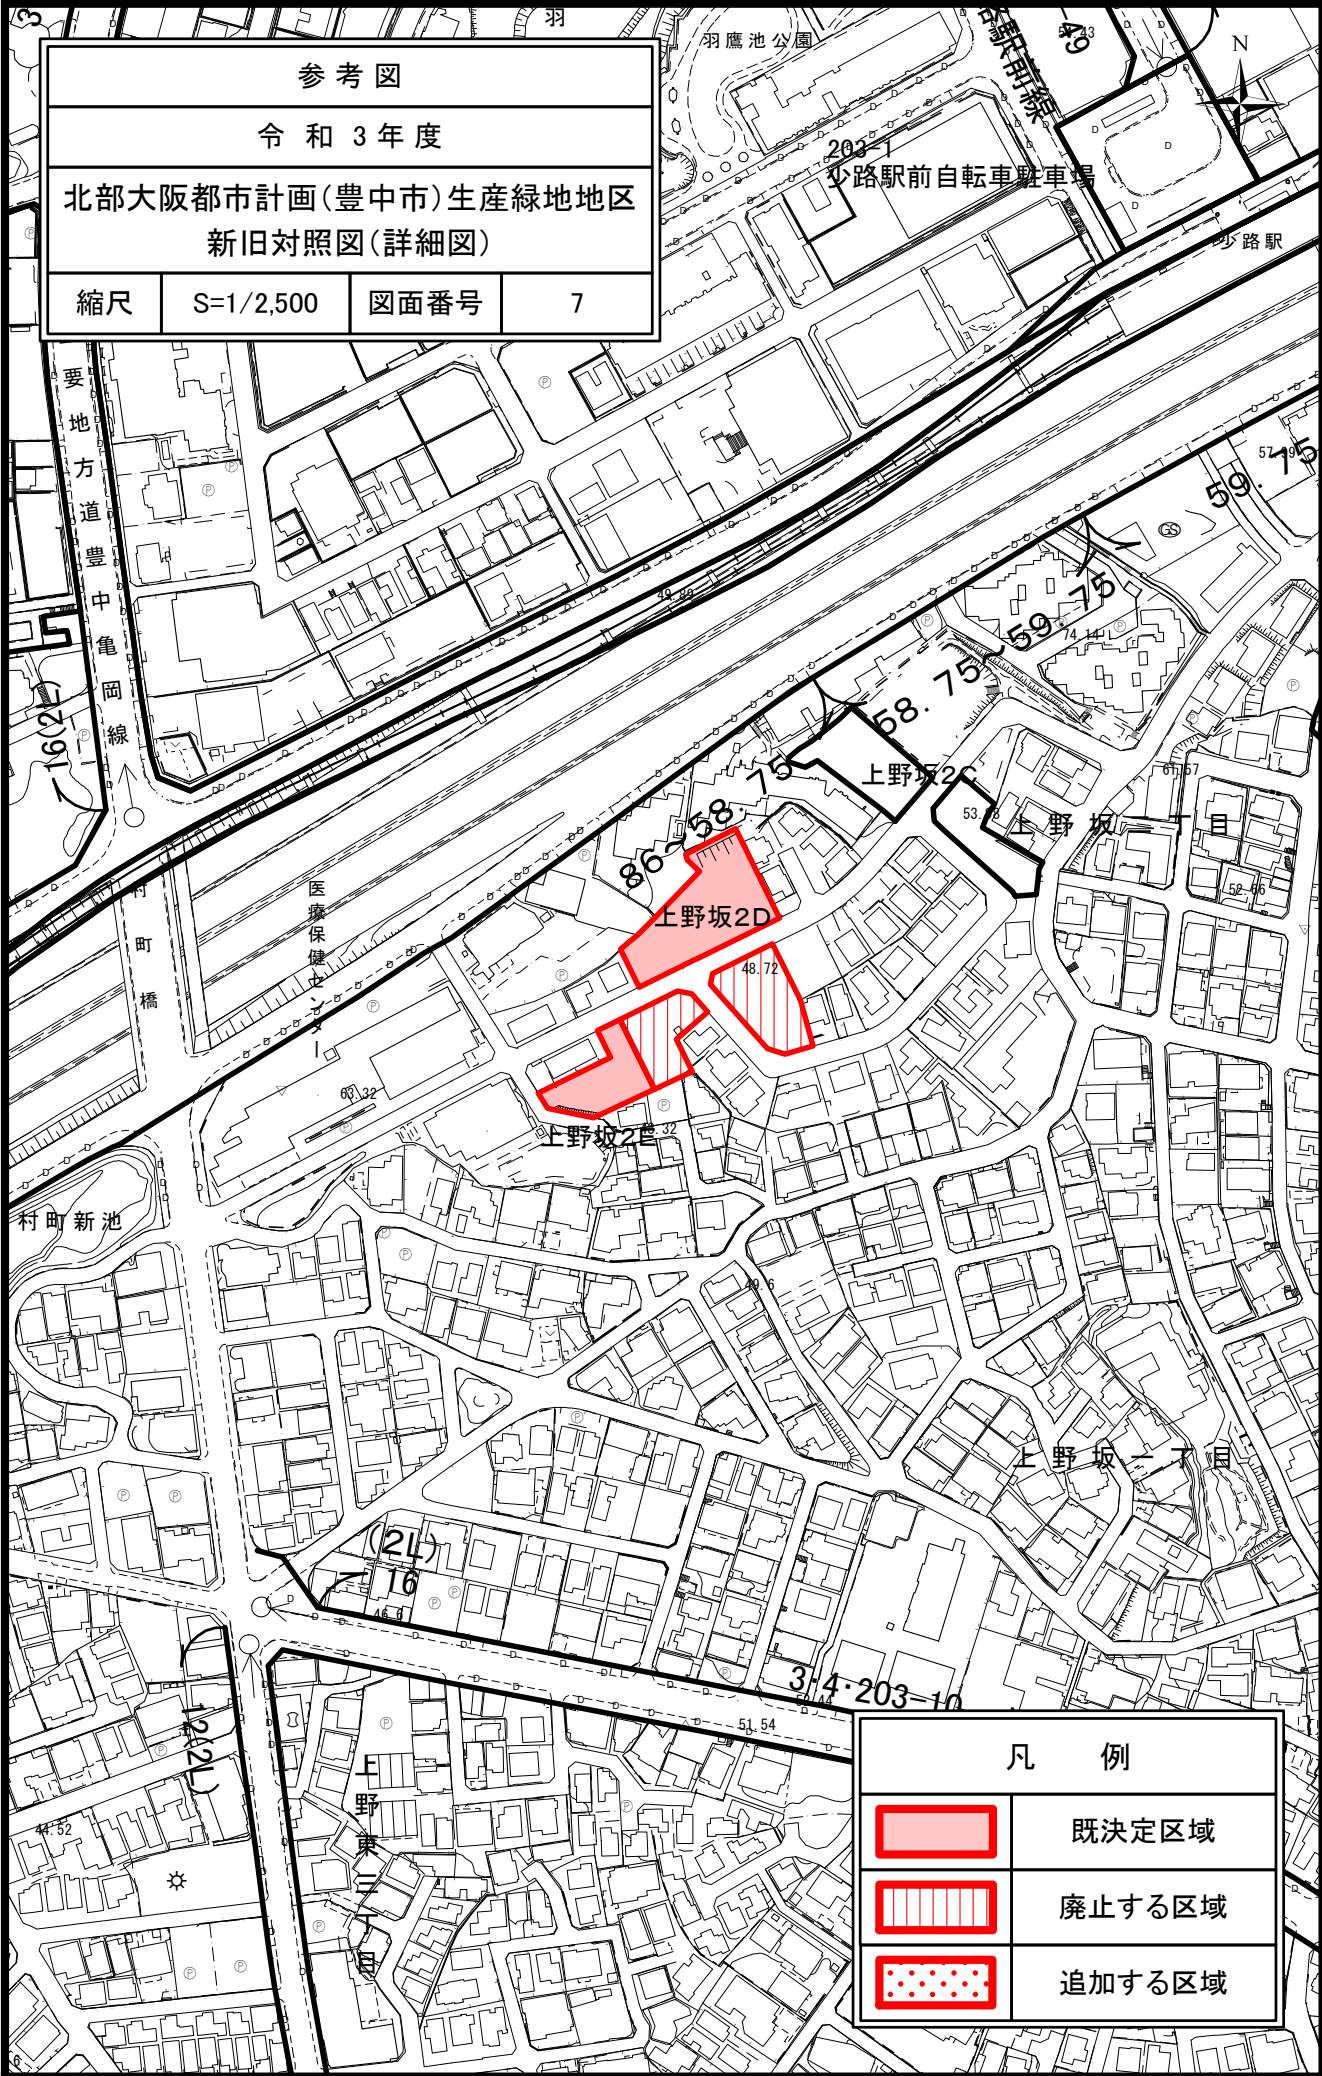


凡 例	
	既定区域
	廃止する区域
	追加する区域




参考図

令和3年度

北部大阪都市計画(豊中市)生産緑地地区
新旧対照図(詳細図)

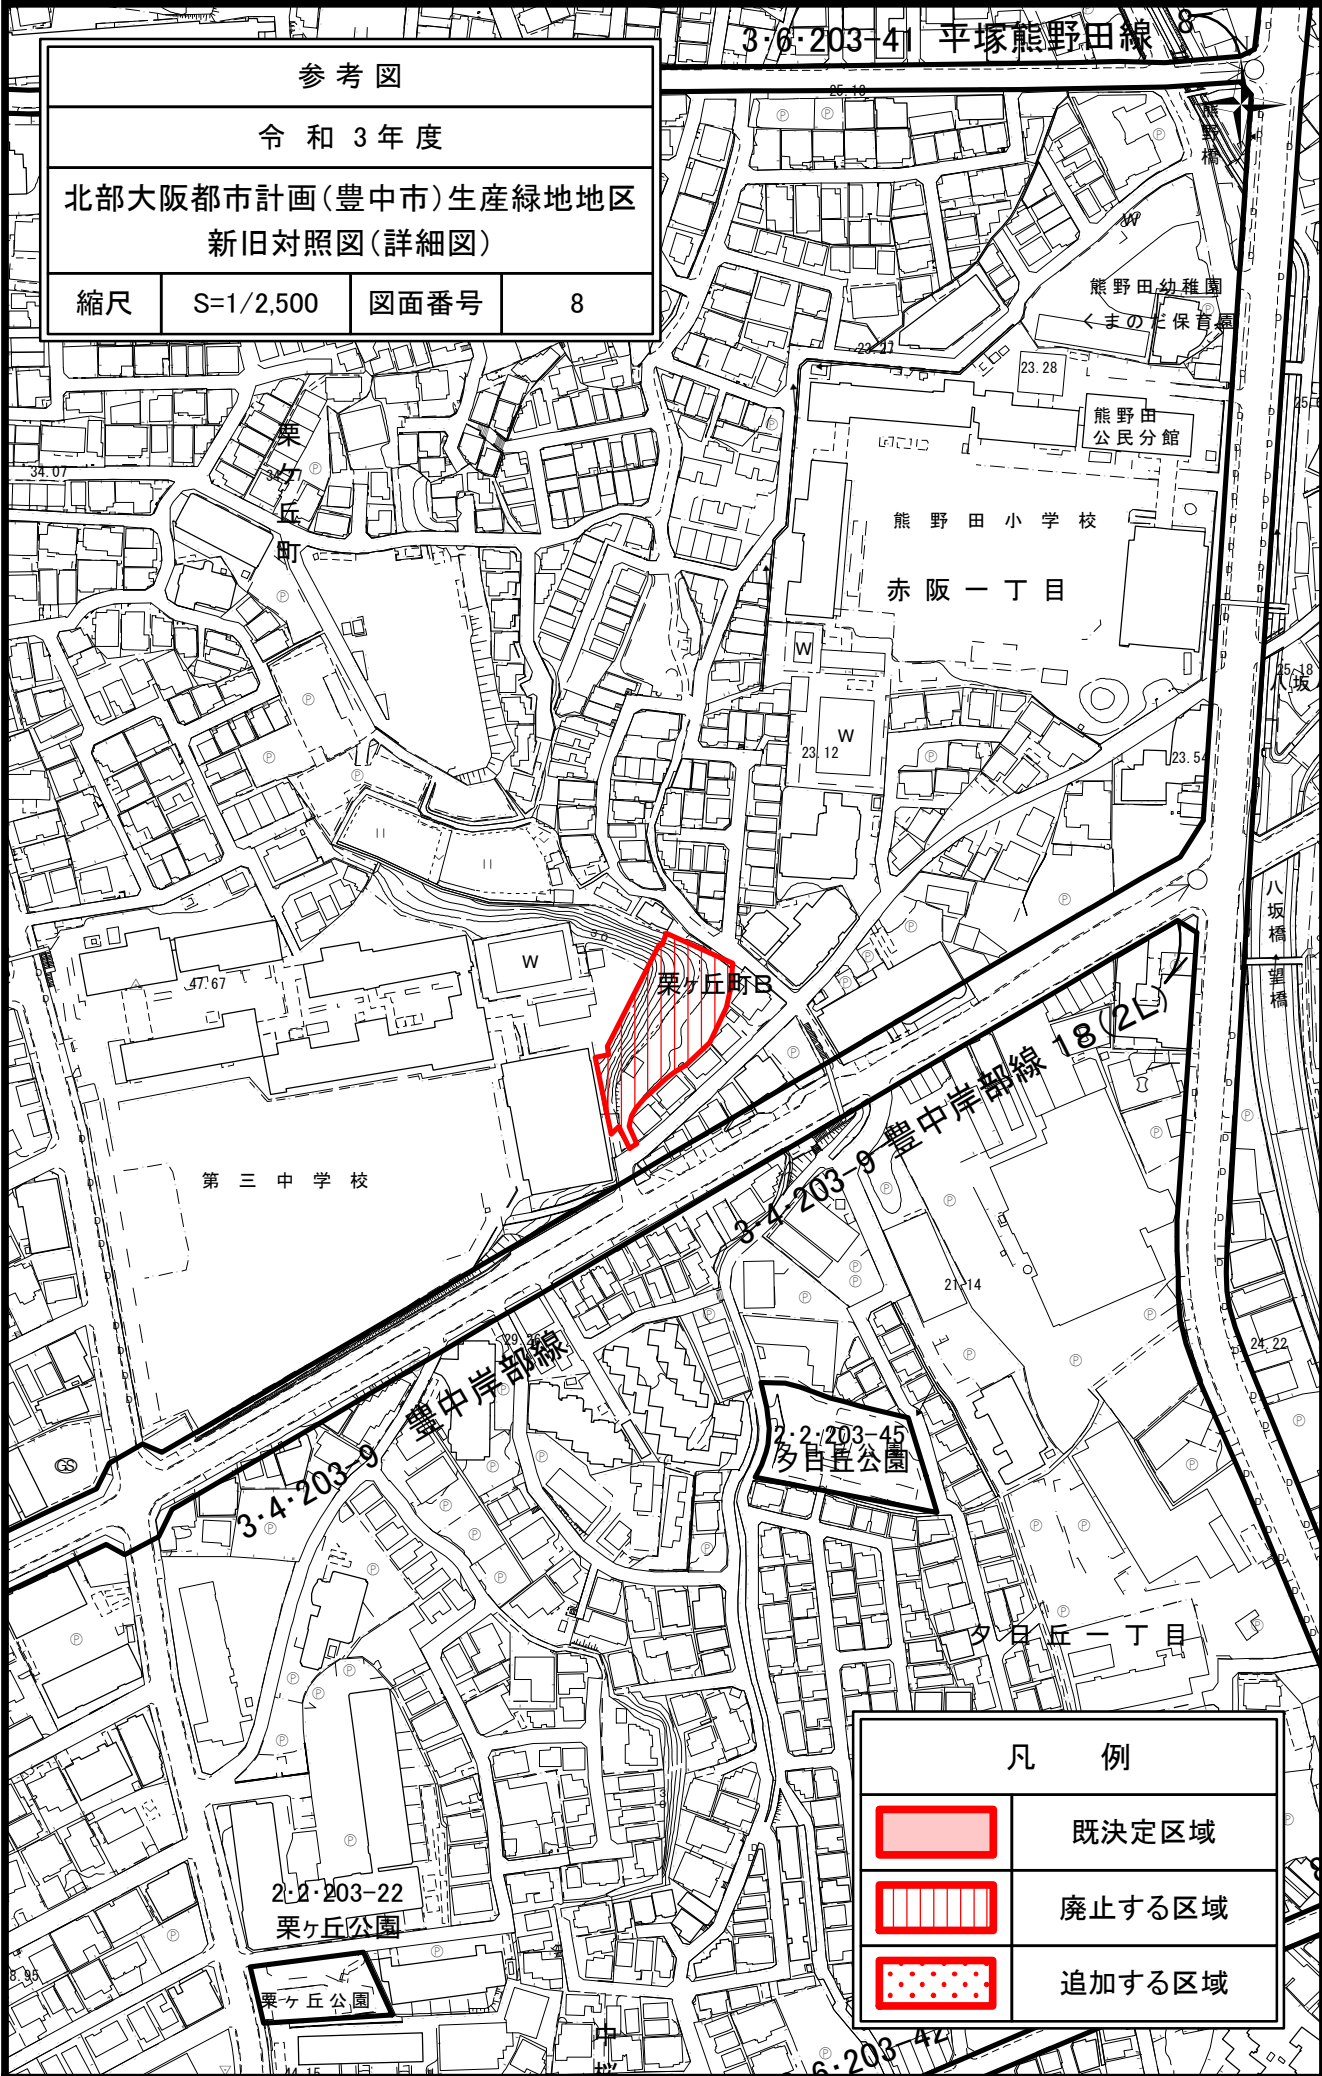
縮尺	S=1/2,500	図面番号	8
----	-----------	------	---






凡 例	
	既決定区域
	廃止する区域
	追加する区域

参考図
 令和3年度
 北部大阪都市計画(豊中市)生産緑地地区
 新旧対照図(詳細図)

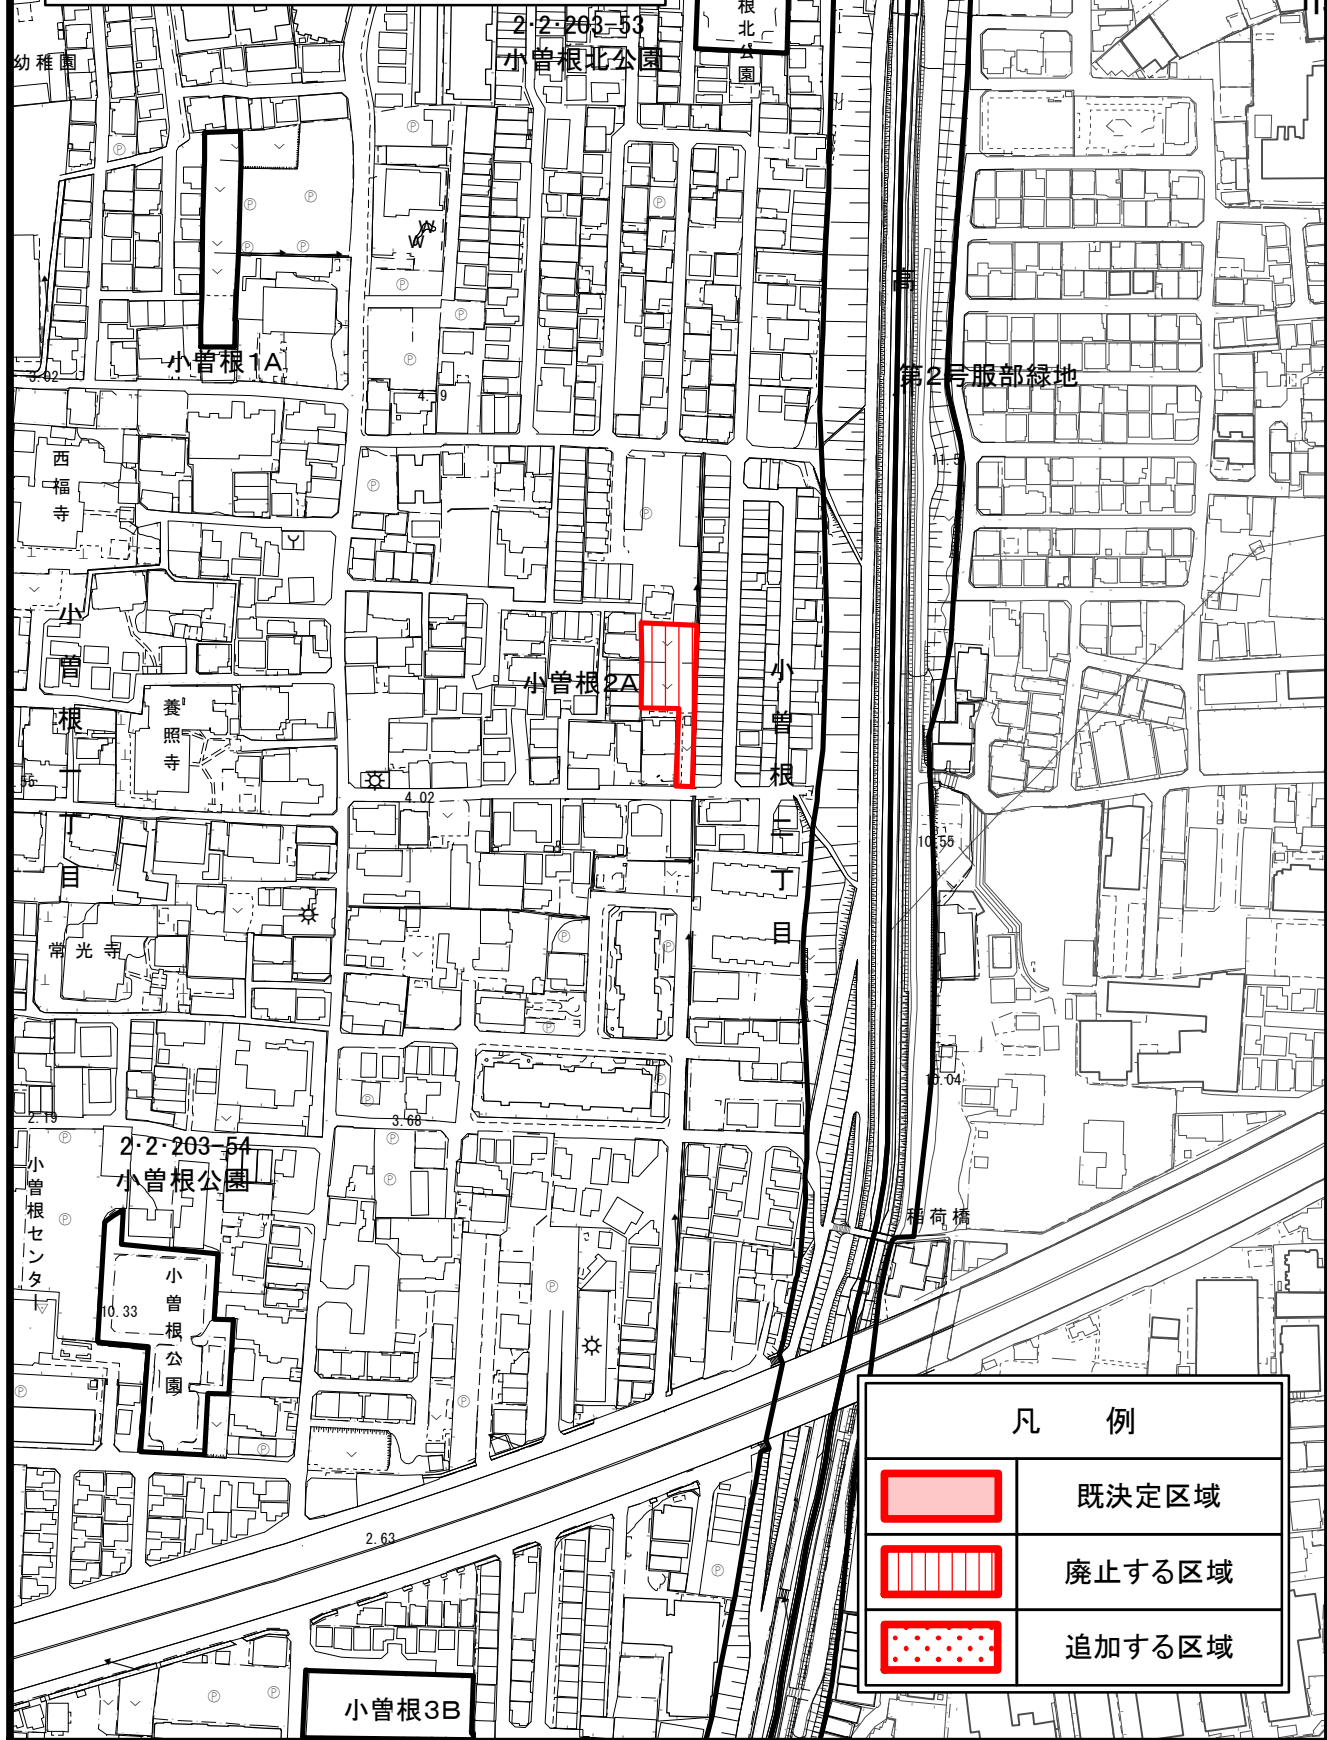縮尺 S=1/2,500 図面番号 9



凡 例	
	既決定区域
	廃止する区域
	追加する区域