



計画図

令和元年度
北部大阪都市計画地区計画の変更(豊中市決定)
(西緑丘3丁目地区)

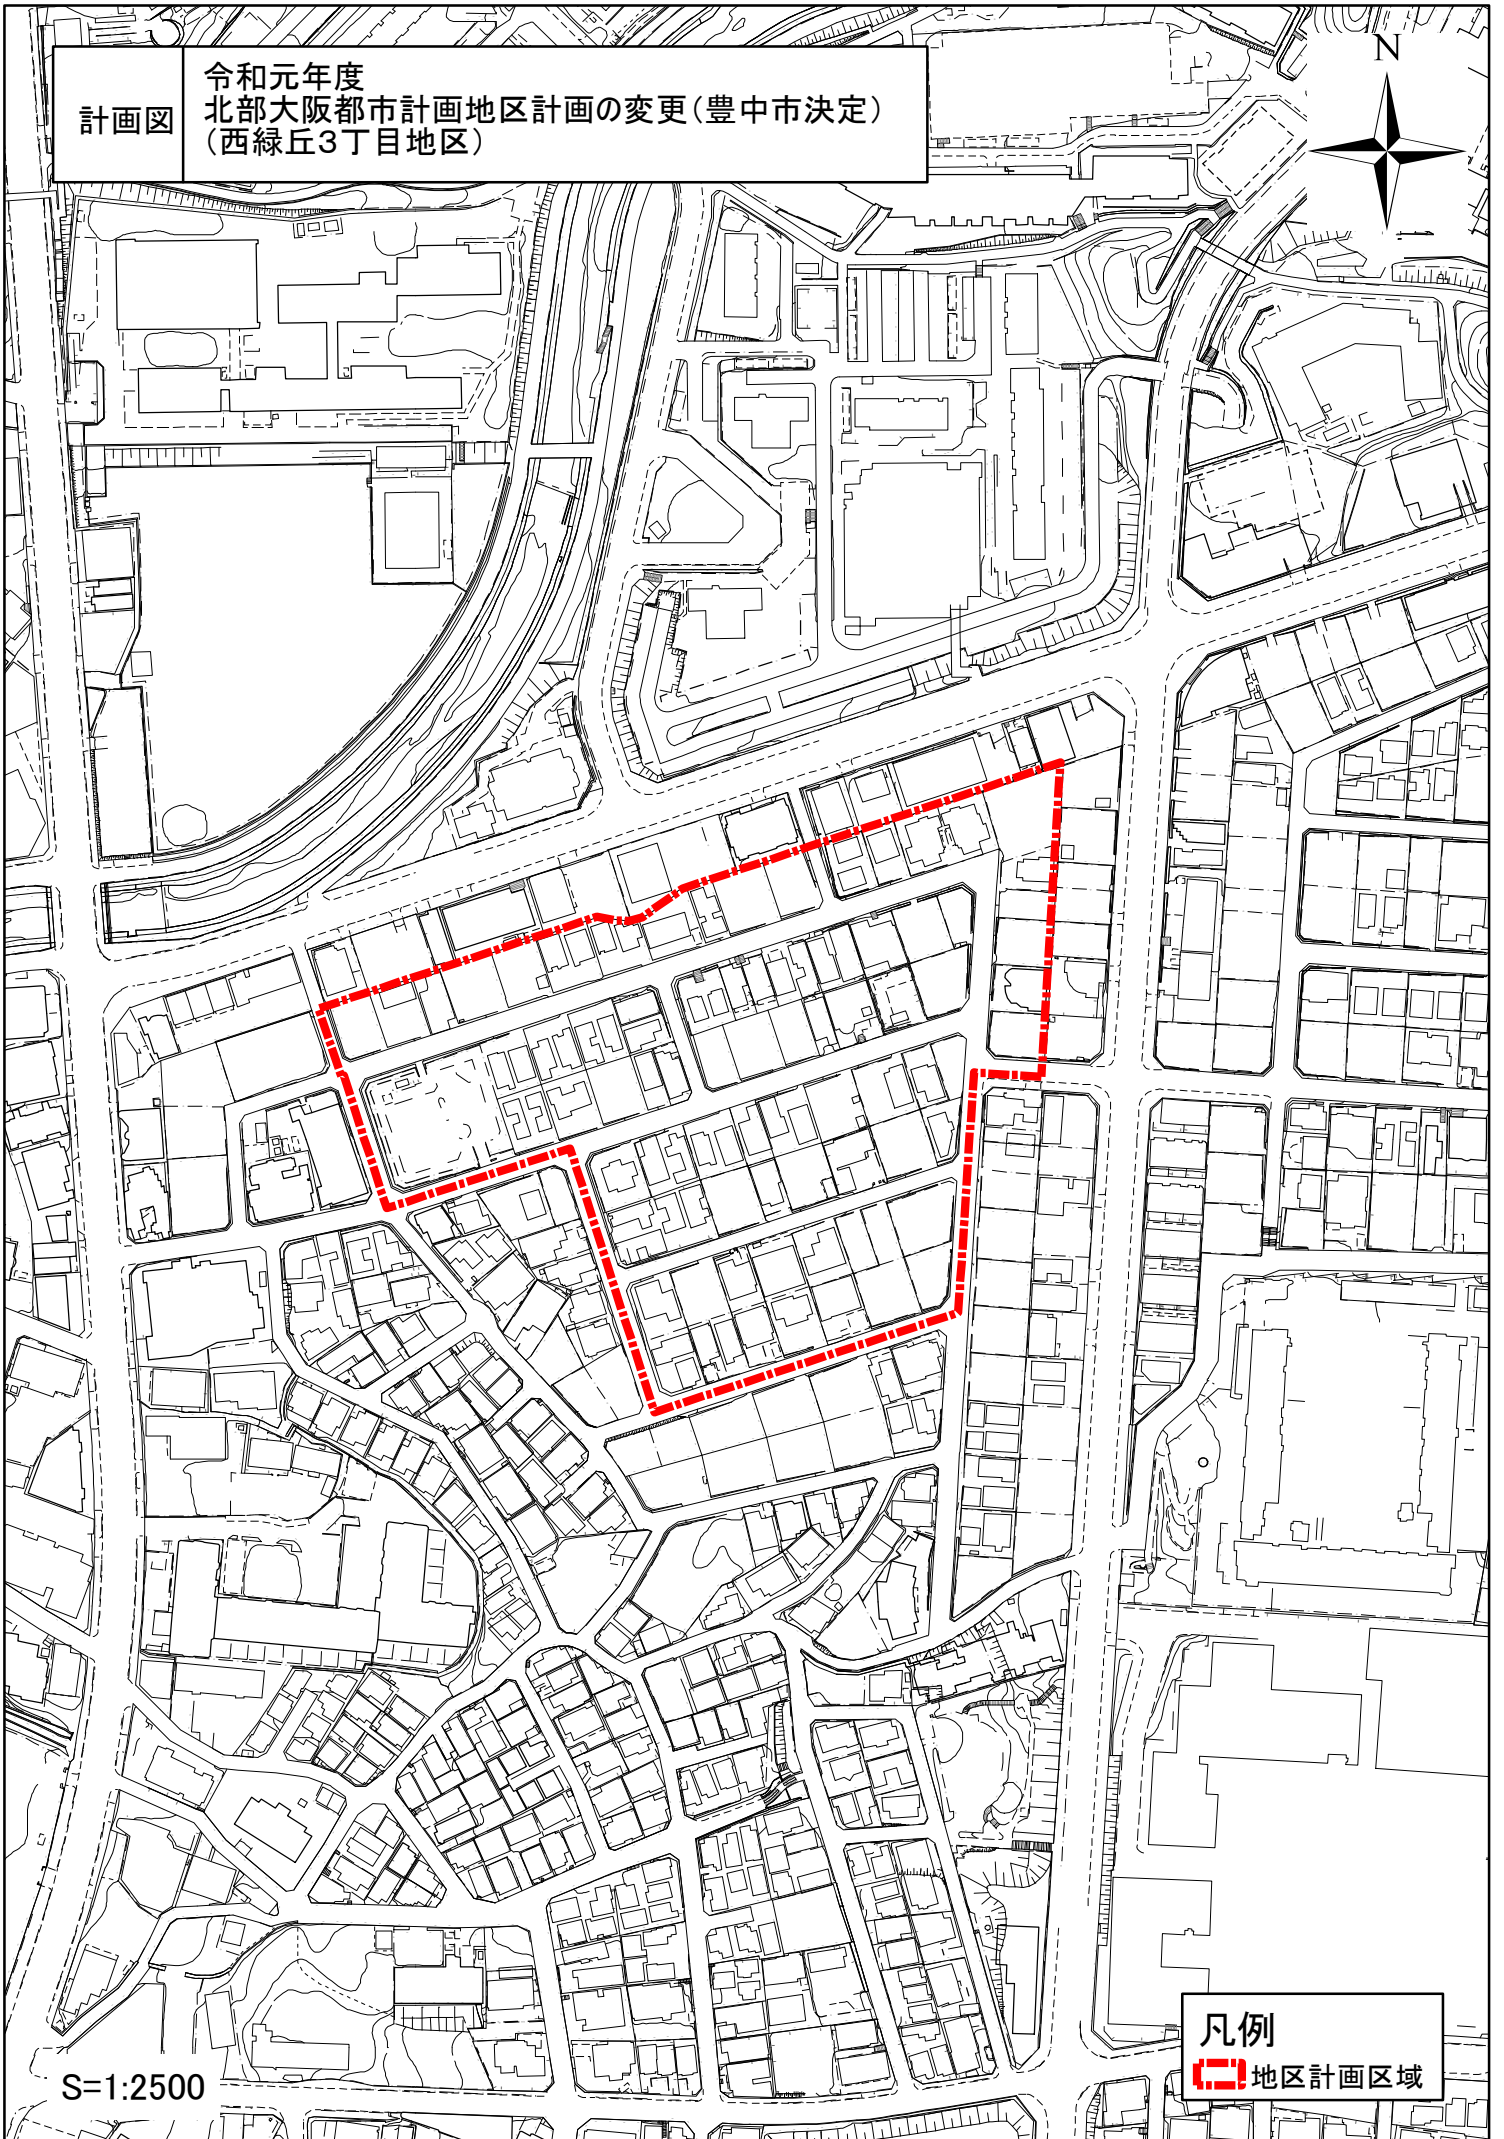

S=1:2500

凡例

 地区計画区域