
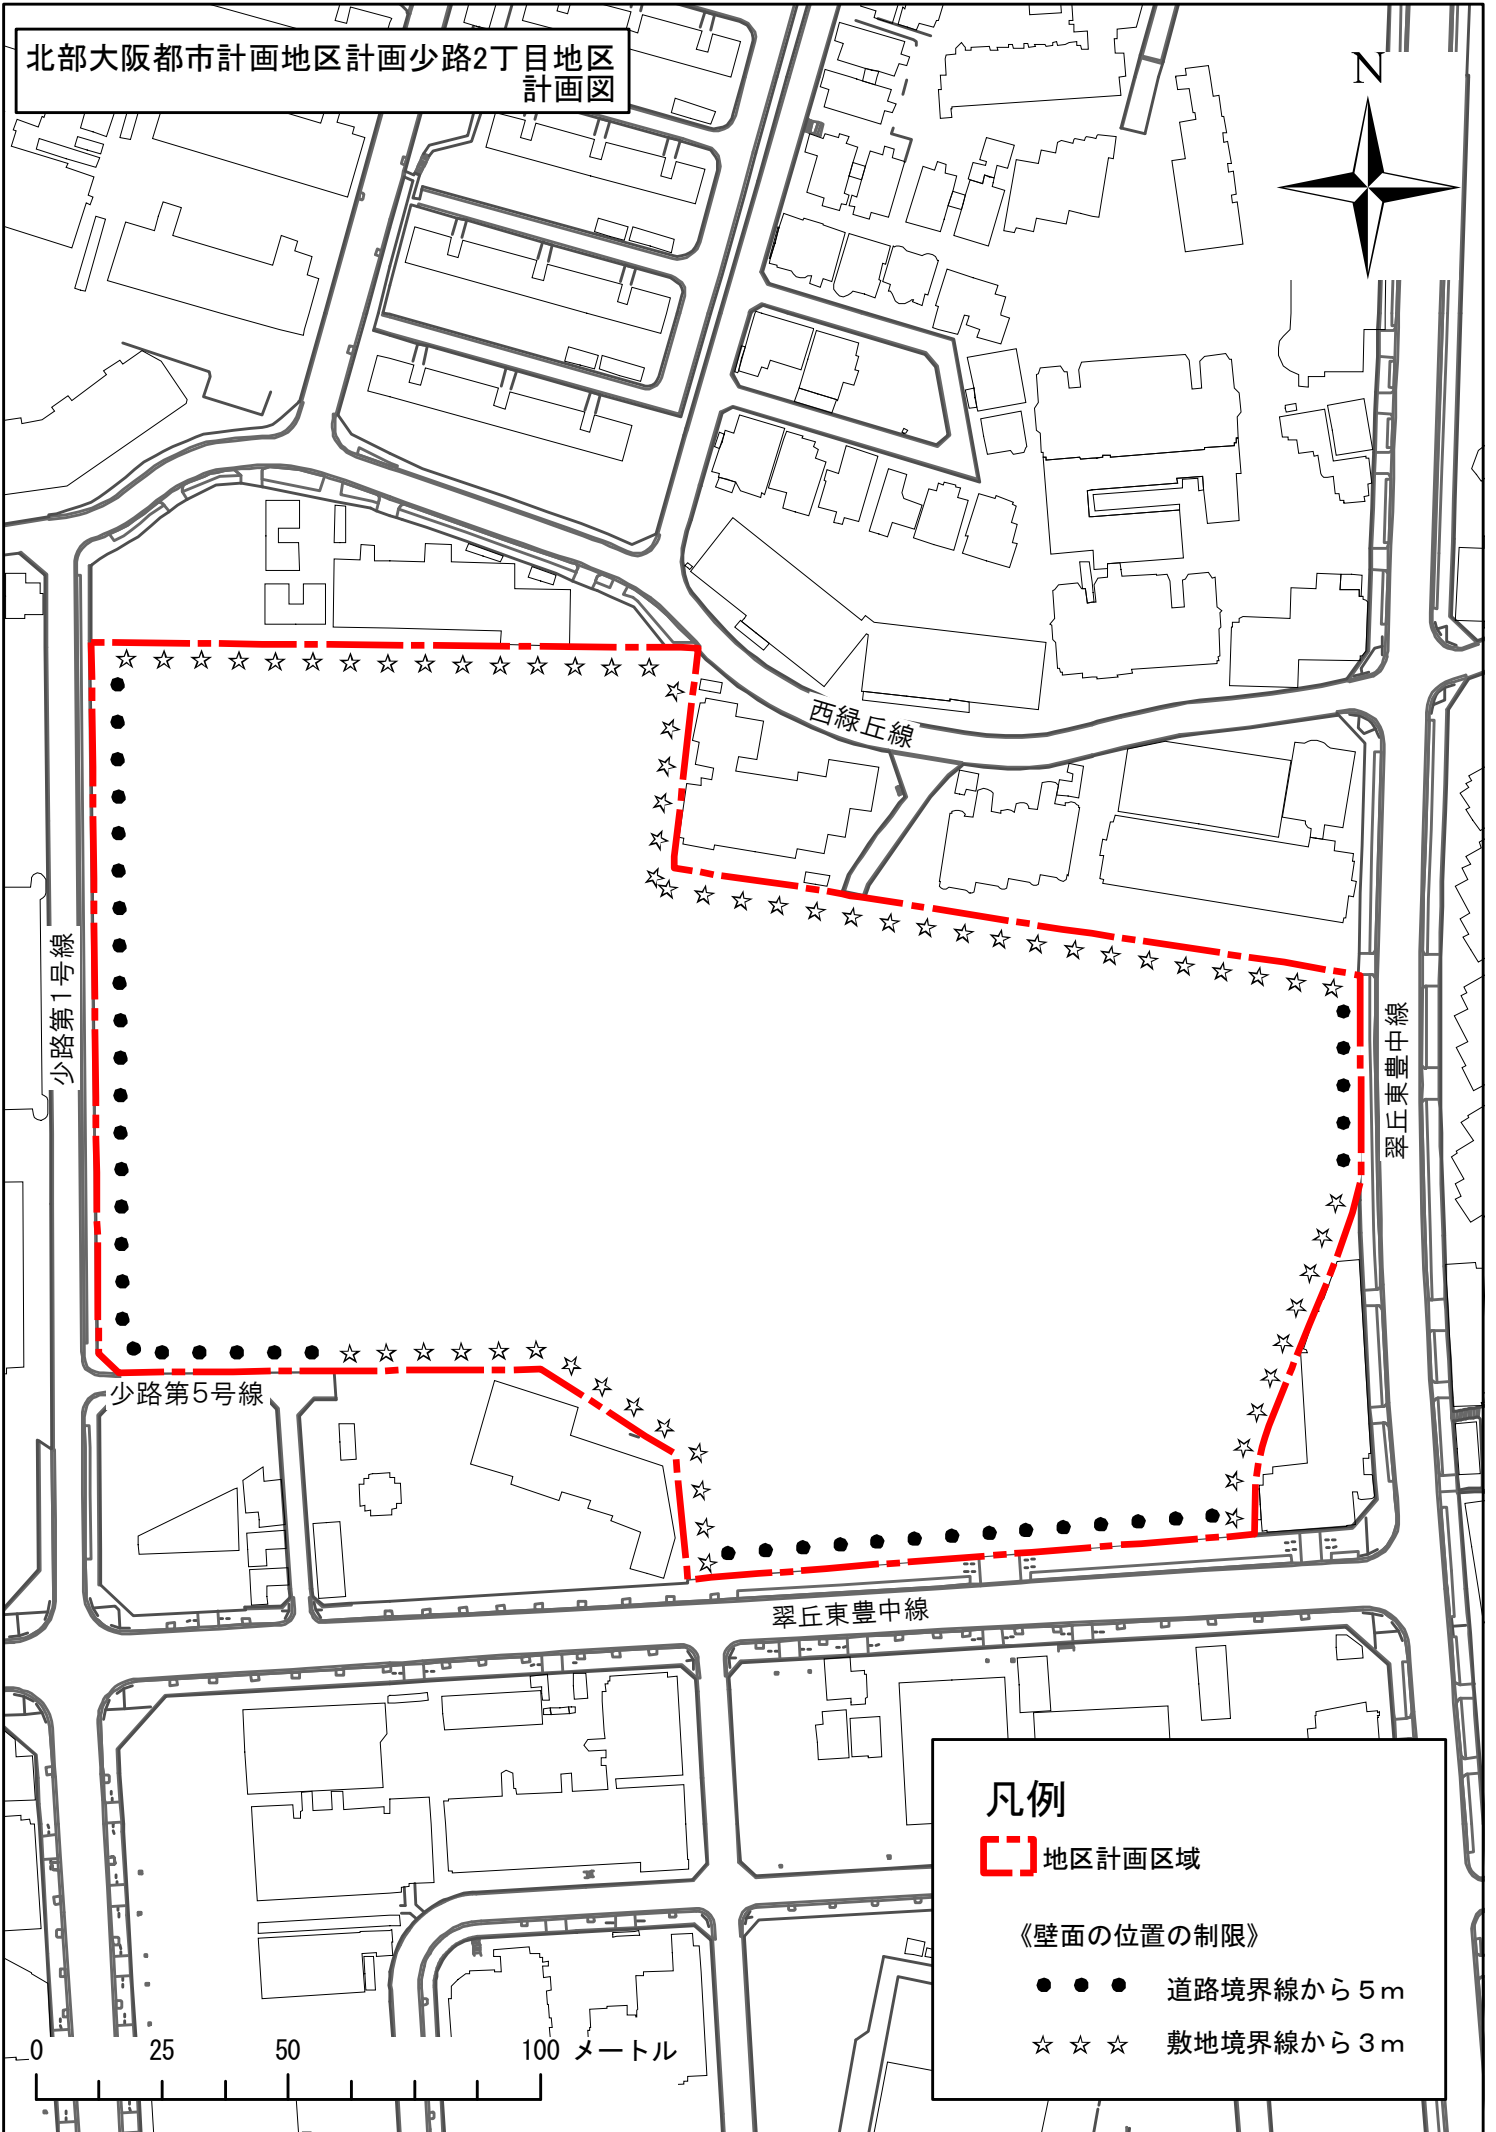



北部大阪都市計画地区計画少路2丁目地区
計画図

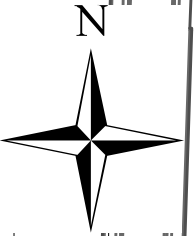

凡例

 地区計画区域

《壁面の位置の制限》

● ● ● 道路境界線から 5m

☆☆☆ 敷地境界線から 3m