
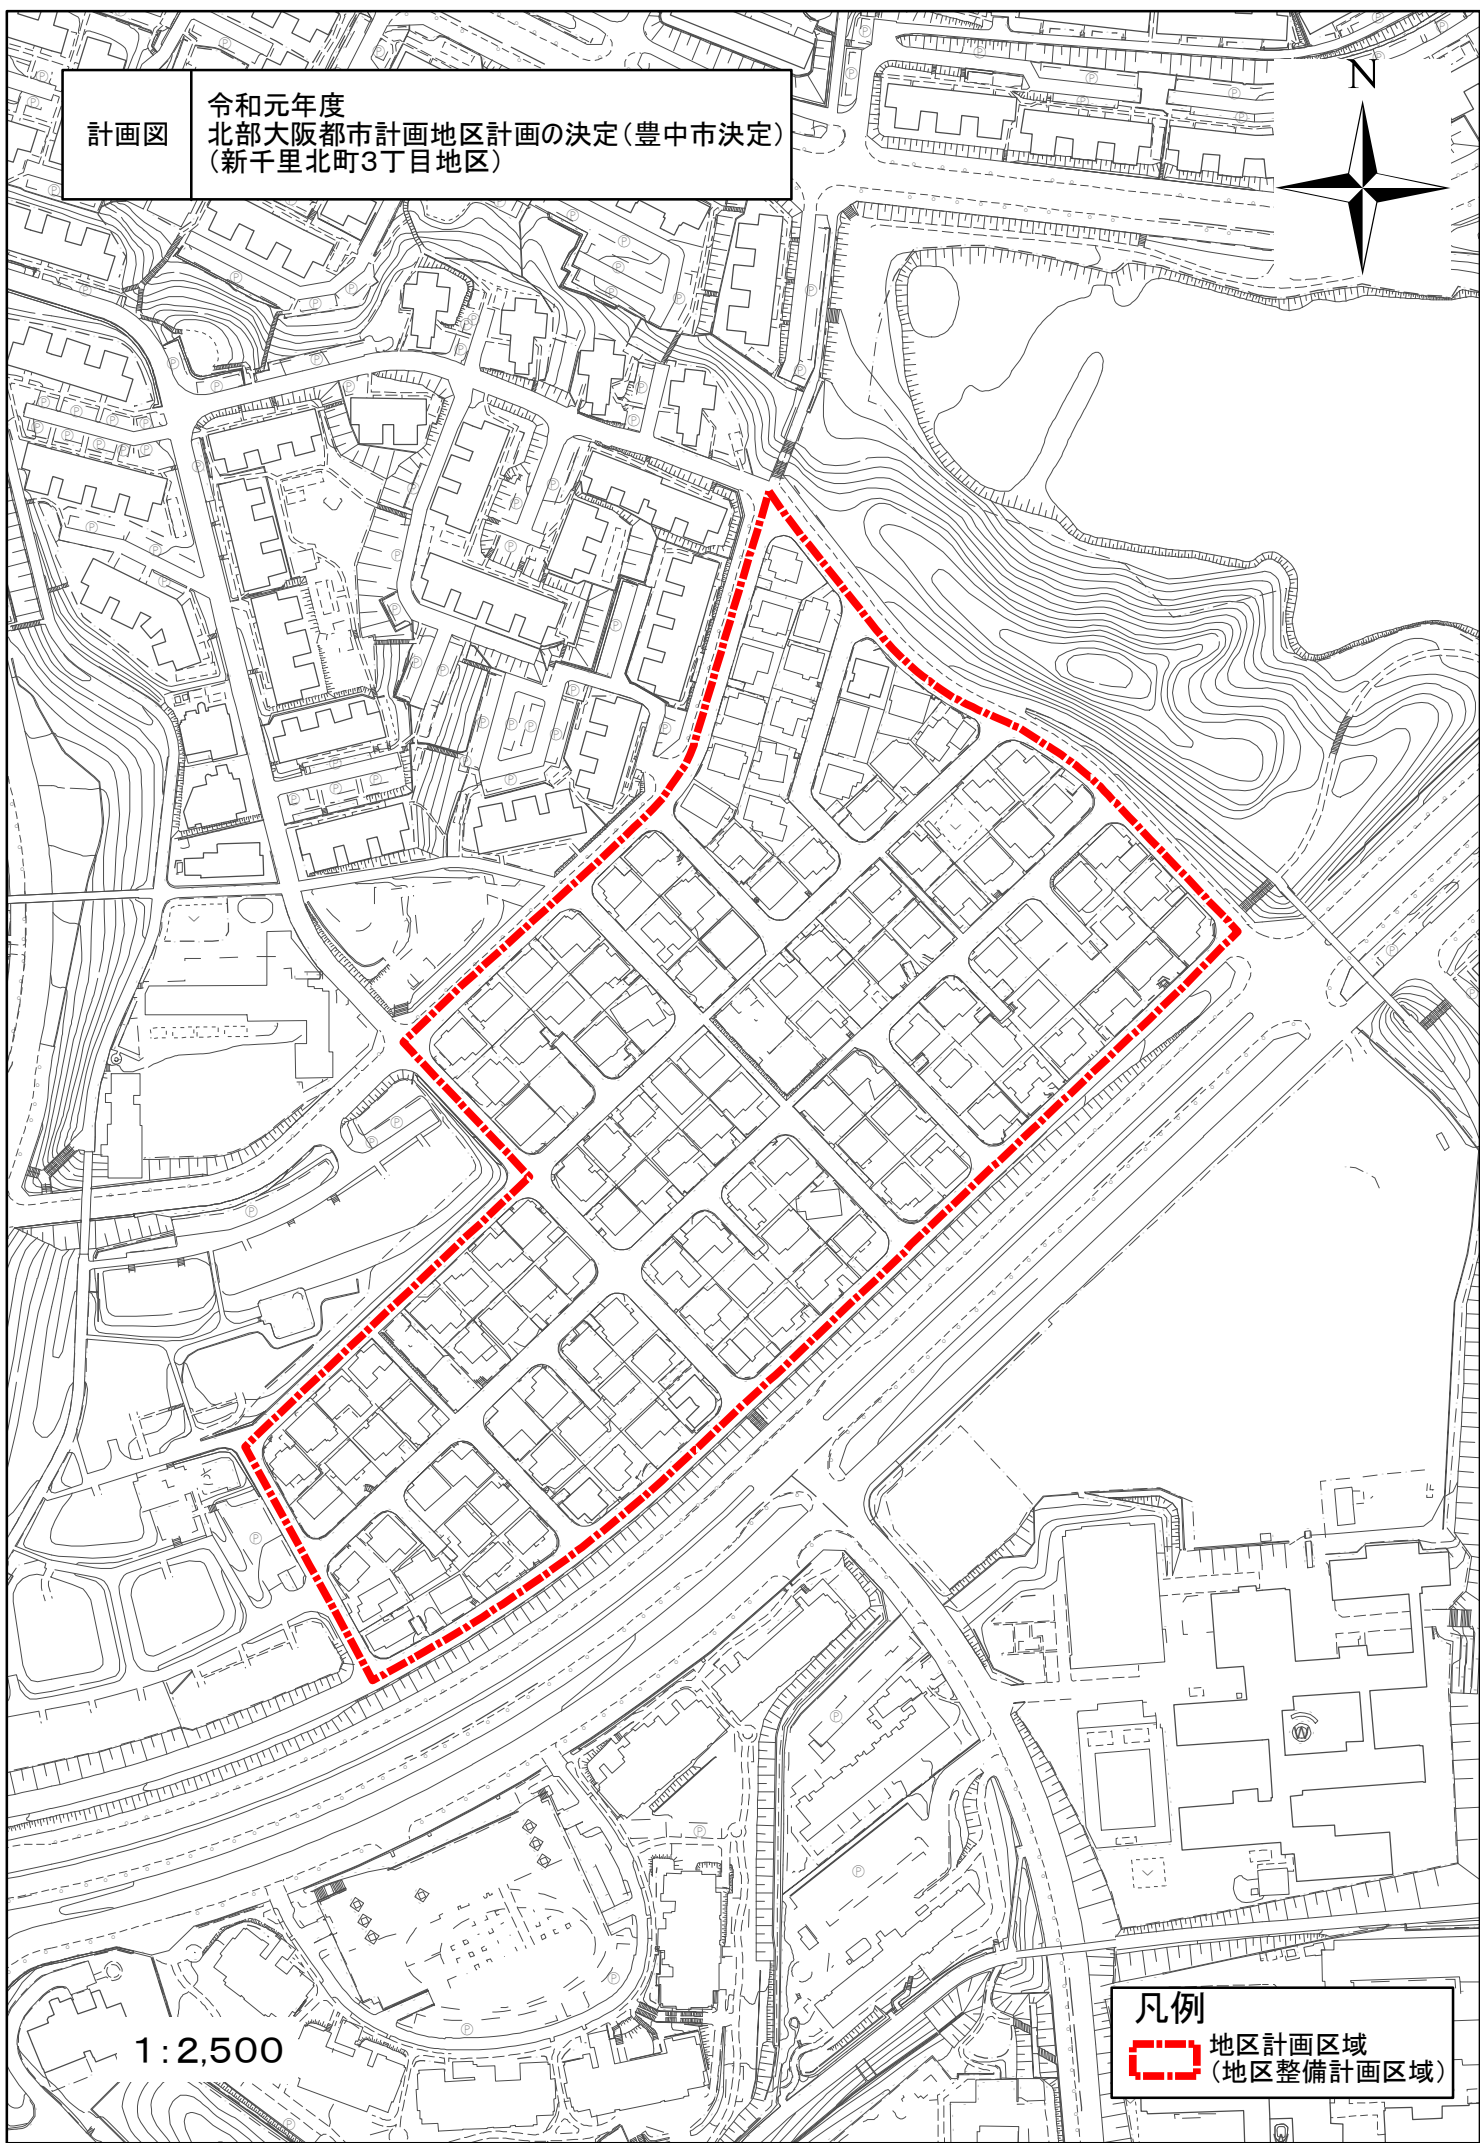



計画図

令和元年度
北部大阪都市計画地区計画の決定(豊中市決定)
(新千里北町3丁目地区)

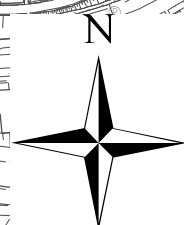

1:2,500

凡例

 地区計画区域
(地区整備計画区域)