



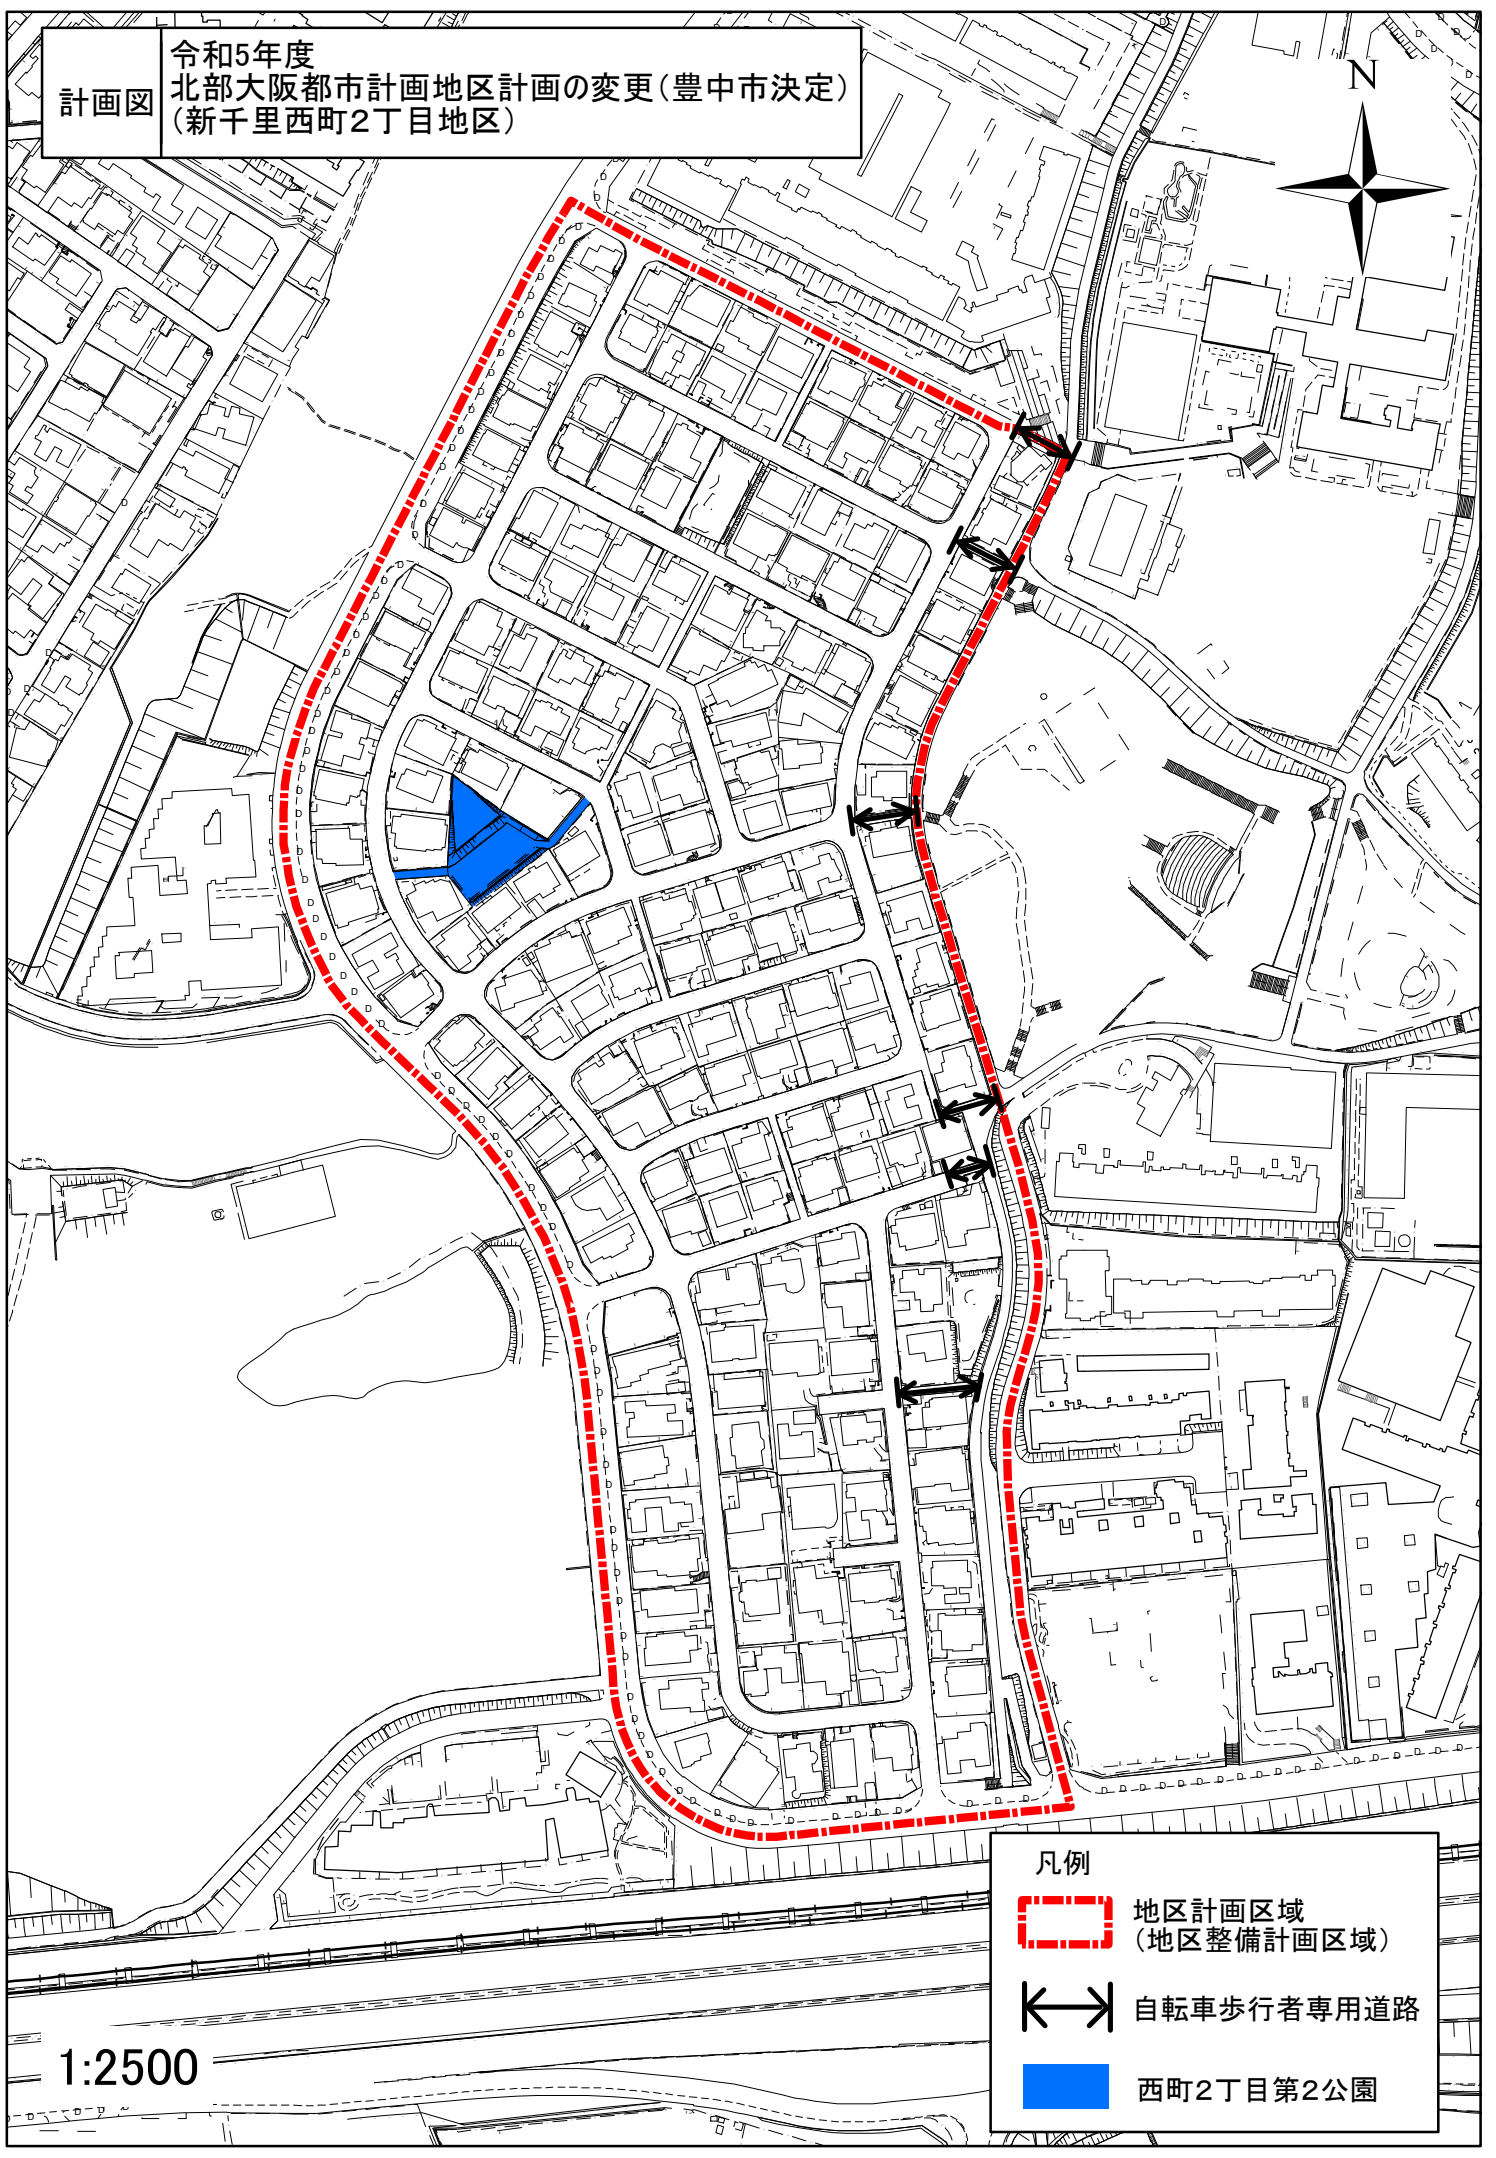

計画図


令和5年度
北部大阪都市計画地区計画の変更(豊中市決定)
(新千里西町2丁目地区)

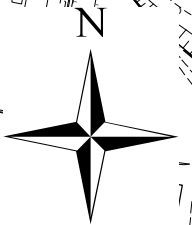

凡例

 地区計画区域
(地区整備計画区域)

 自転車歩行者専用道路

 西町2丁目第2公園

1:2500