


(1) 柴原体育館

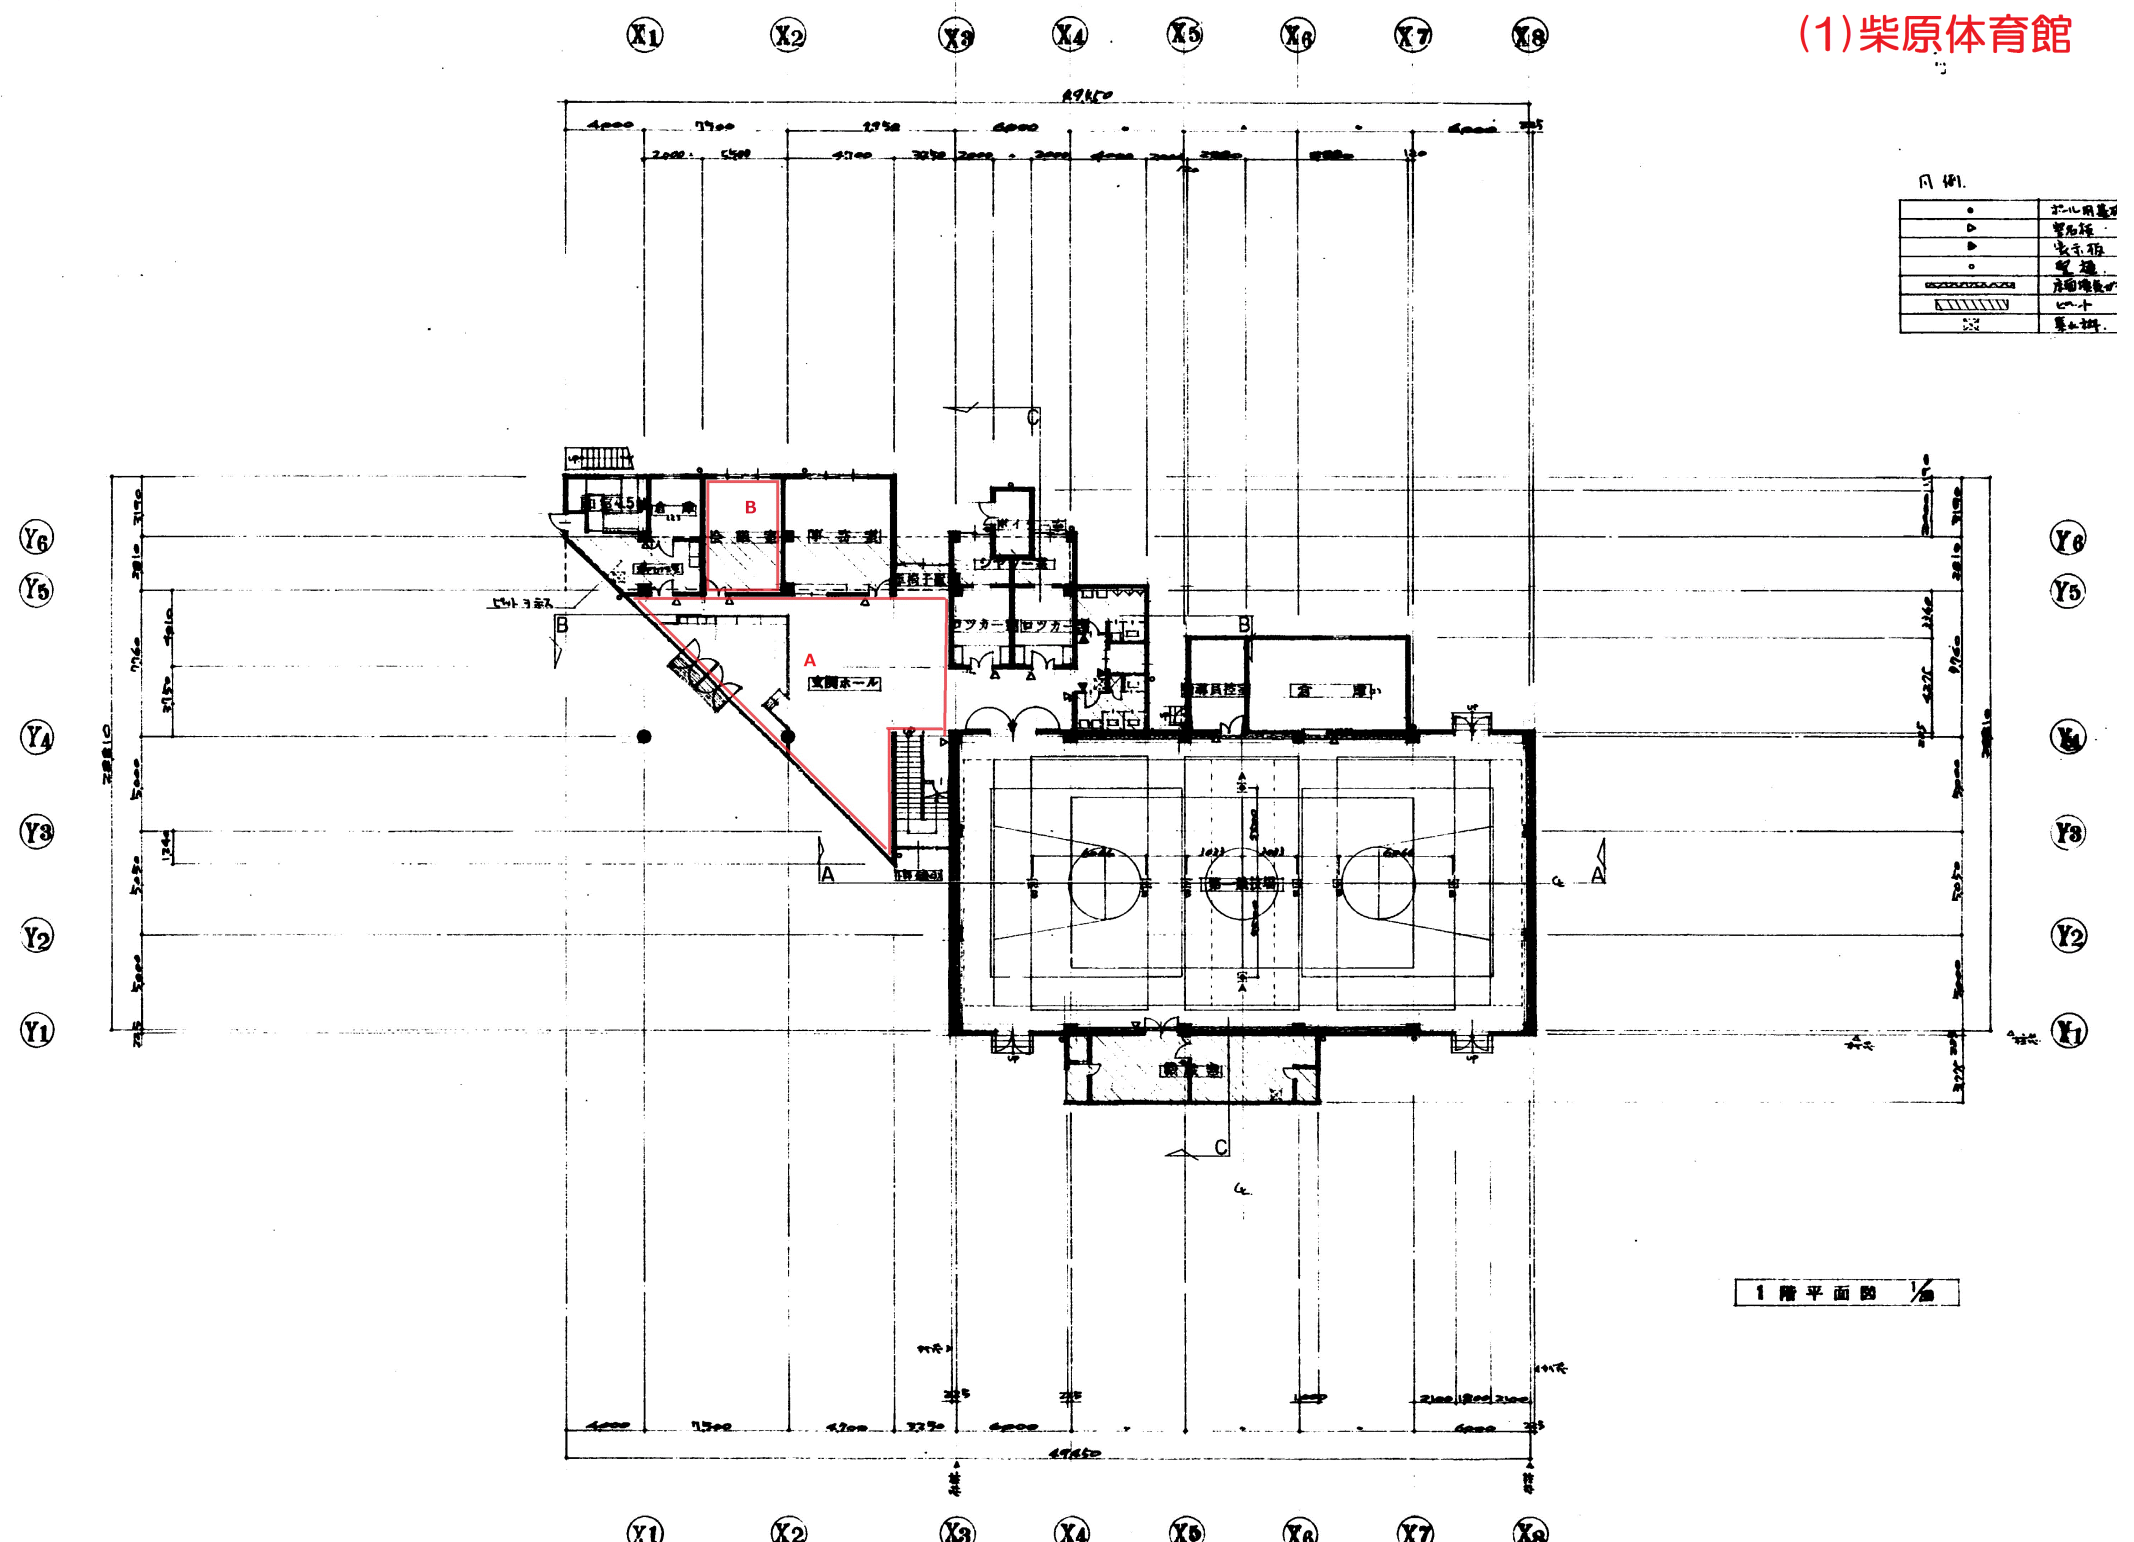


凡例



1階平面図 1/50


(2) 千里体育館

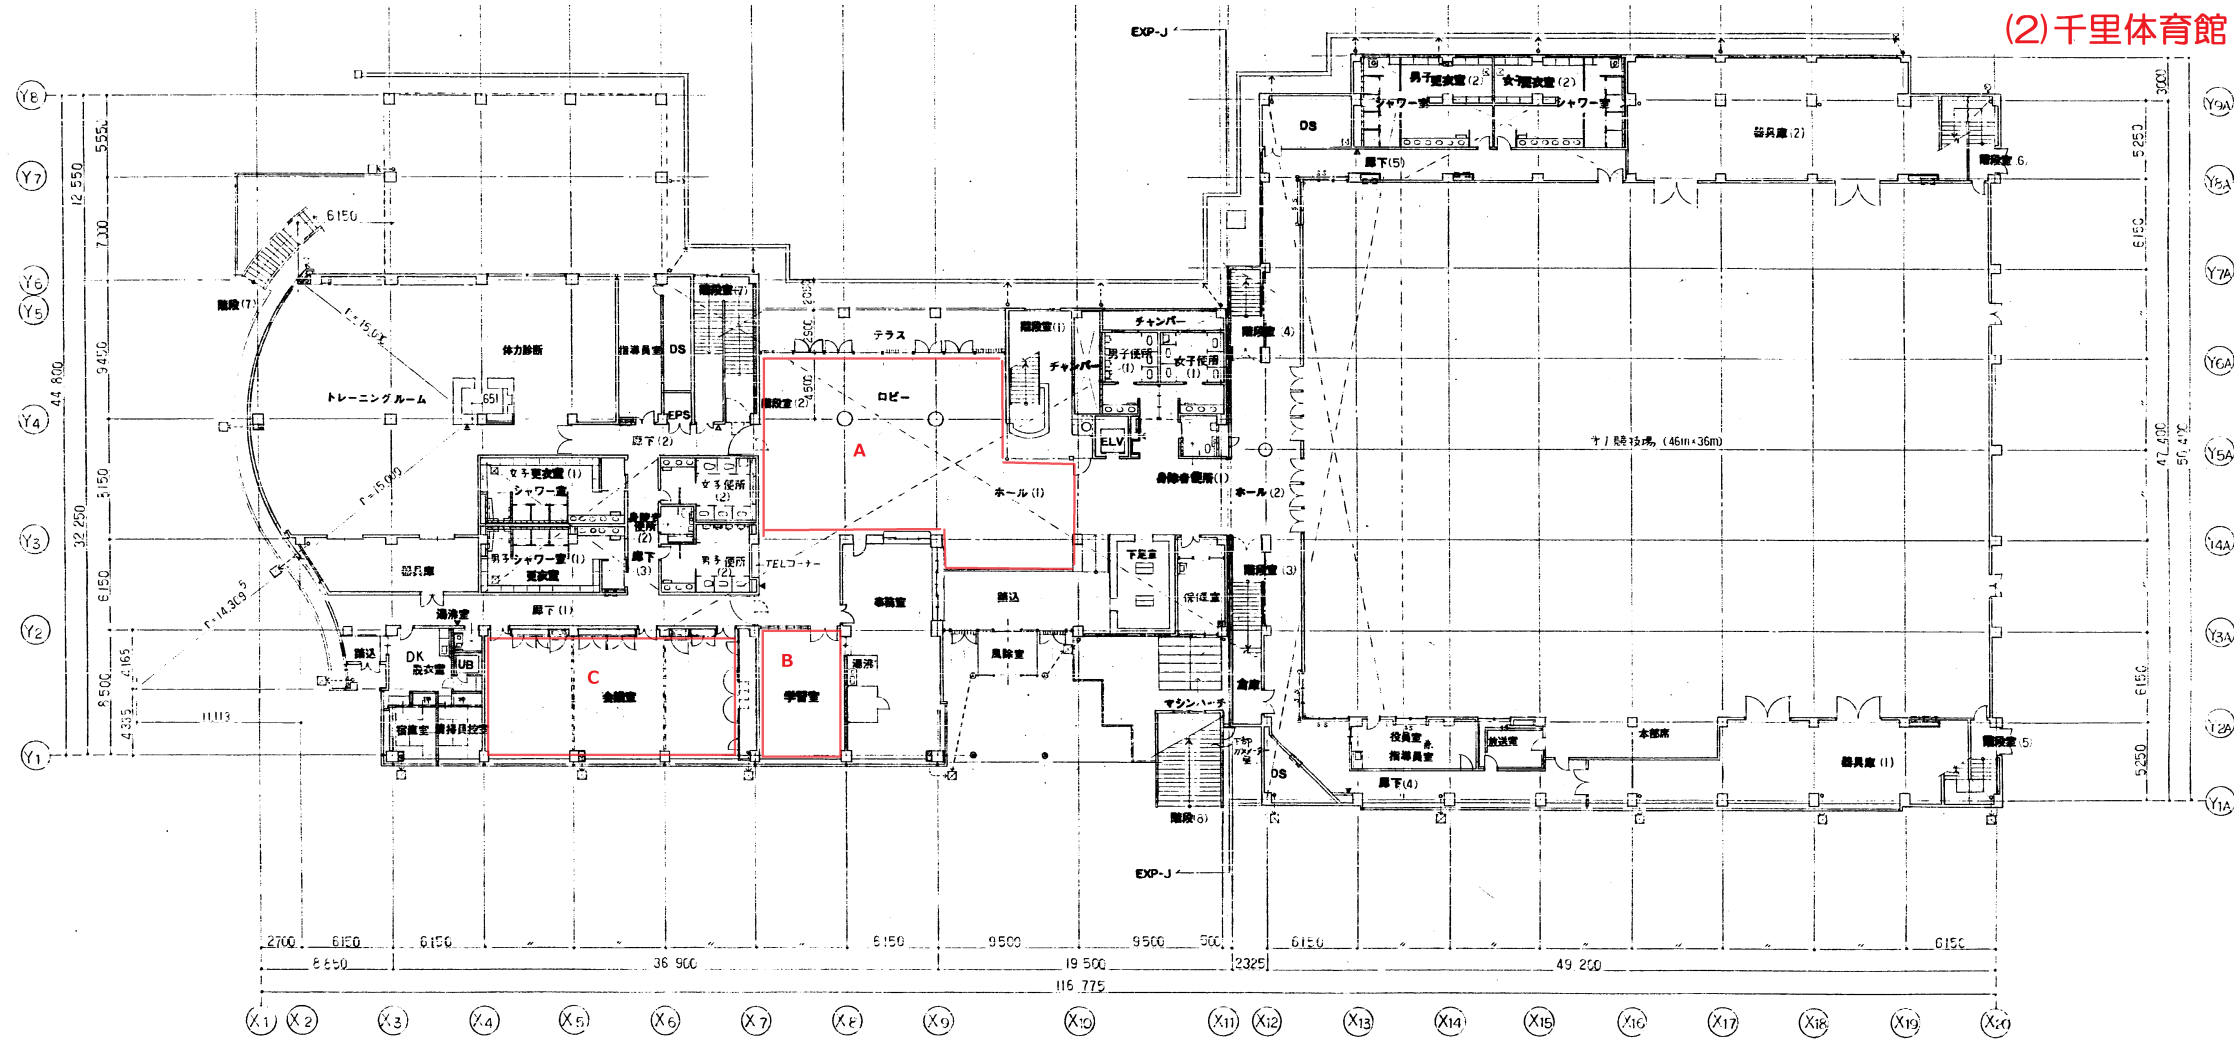


# (3) 豊島体育館

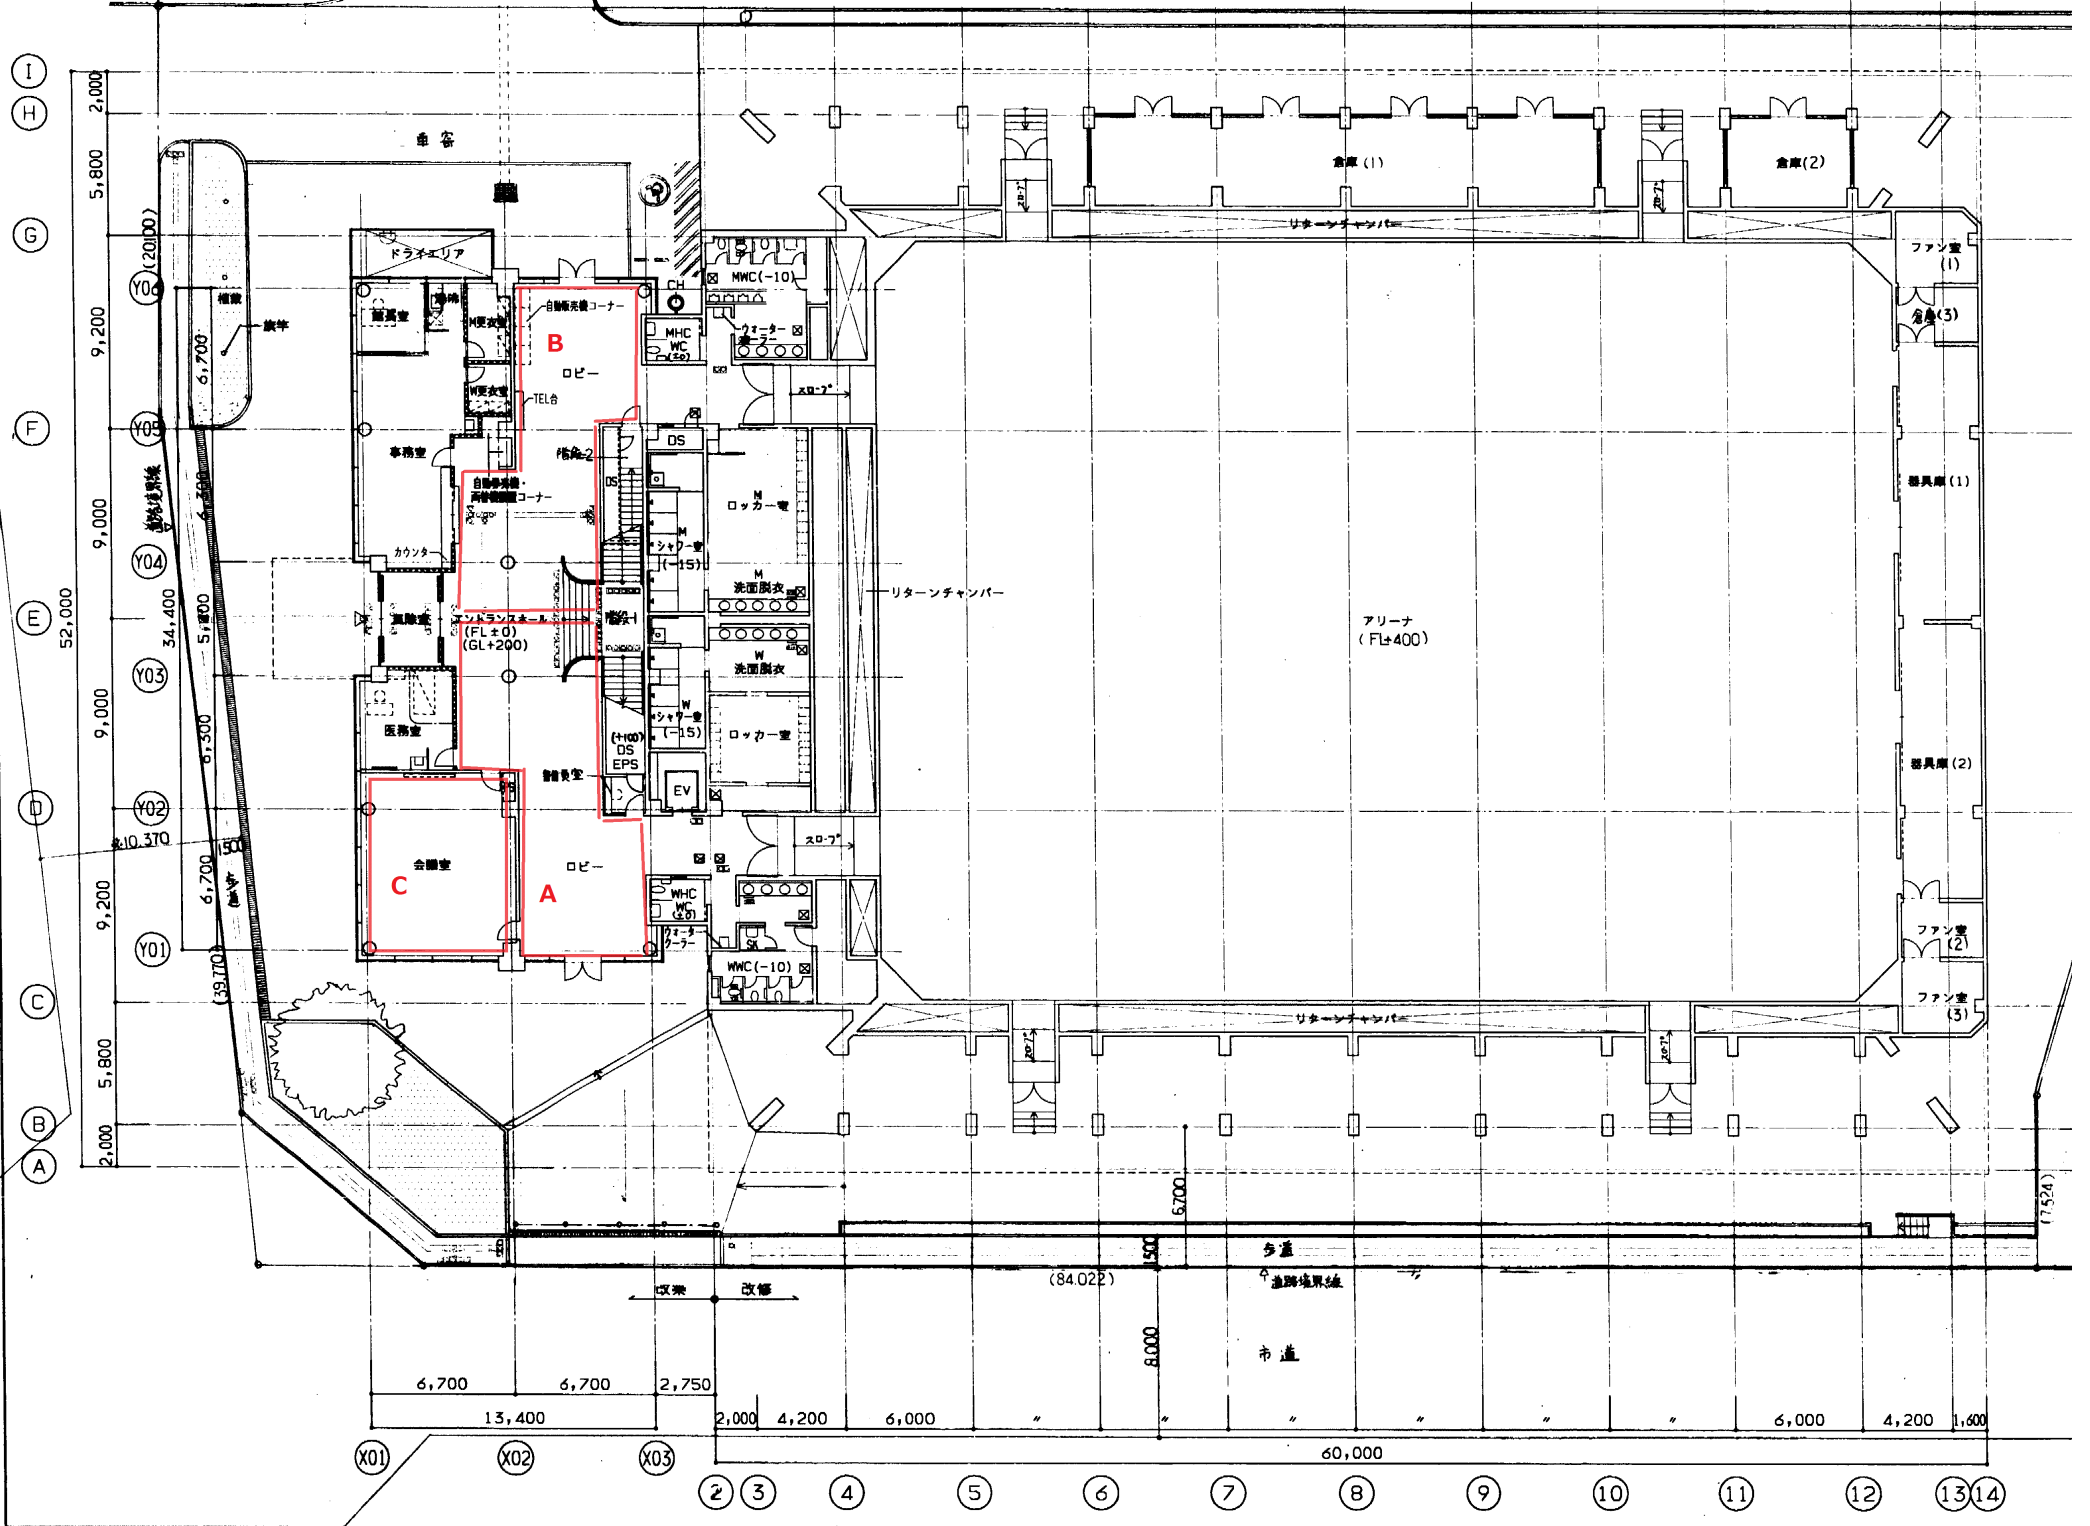

# (4) 武道館ひびき

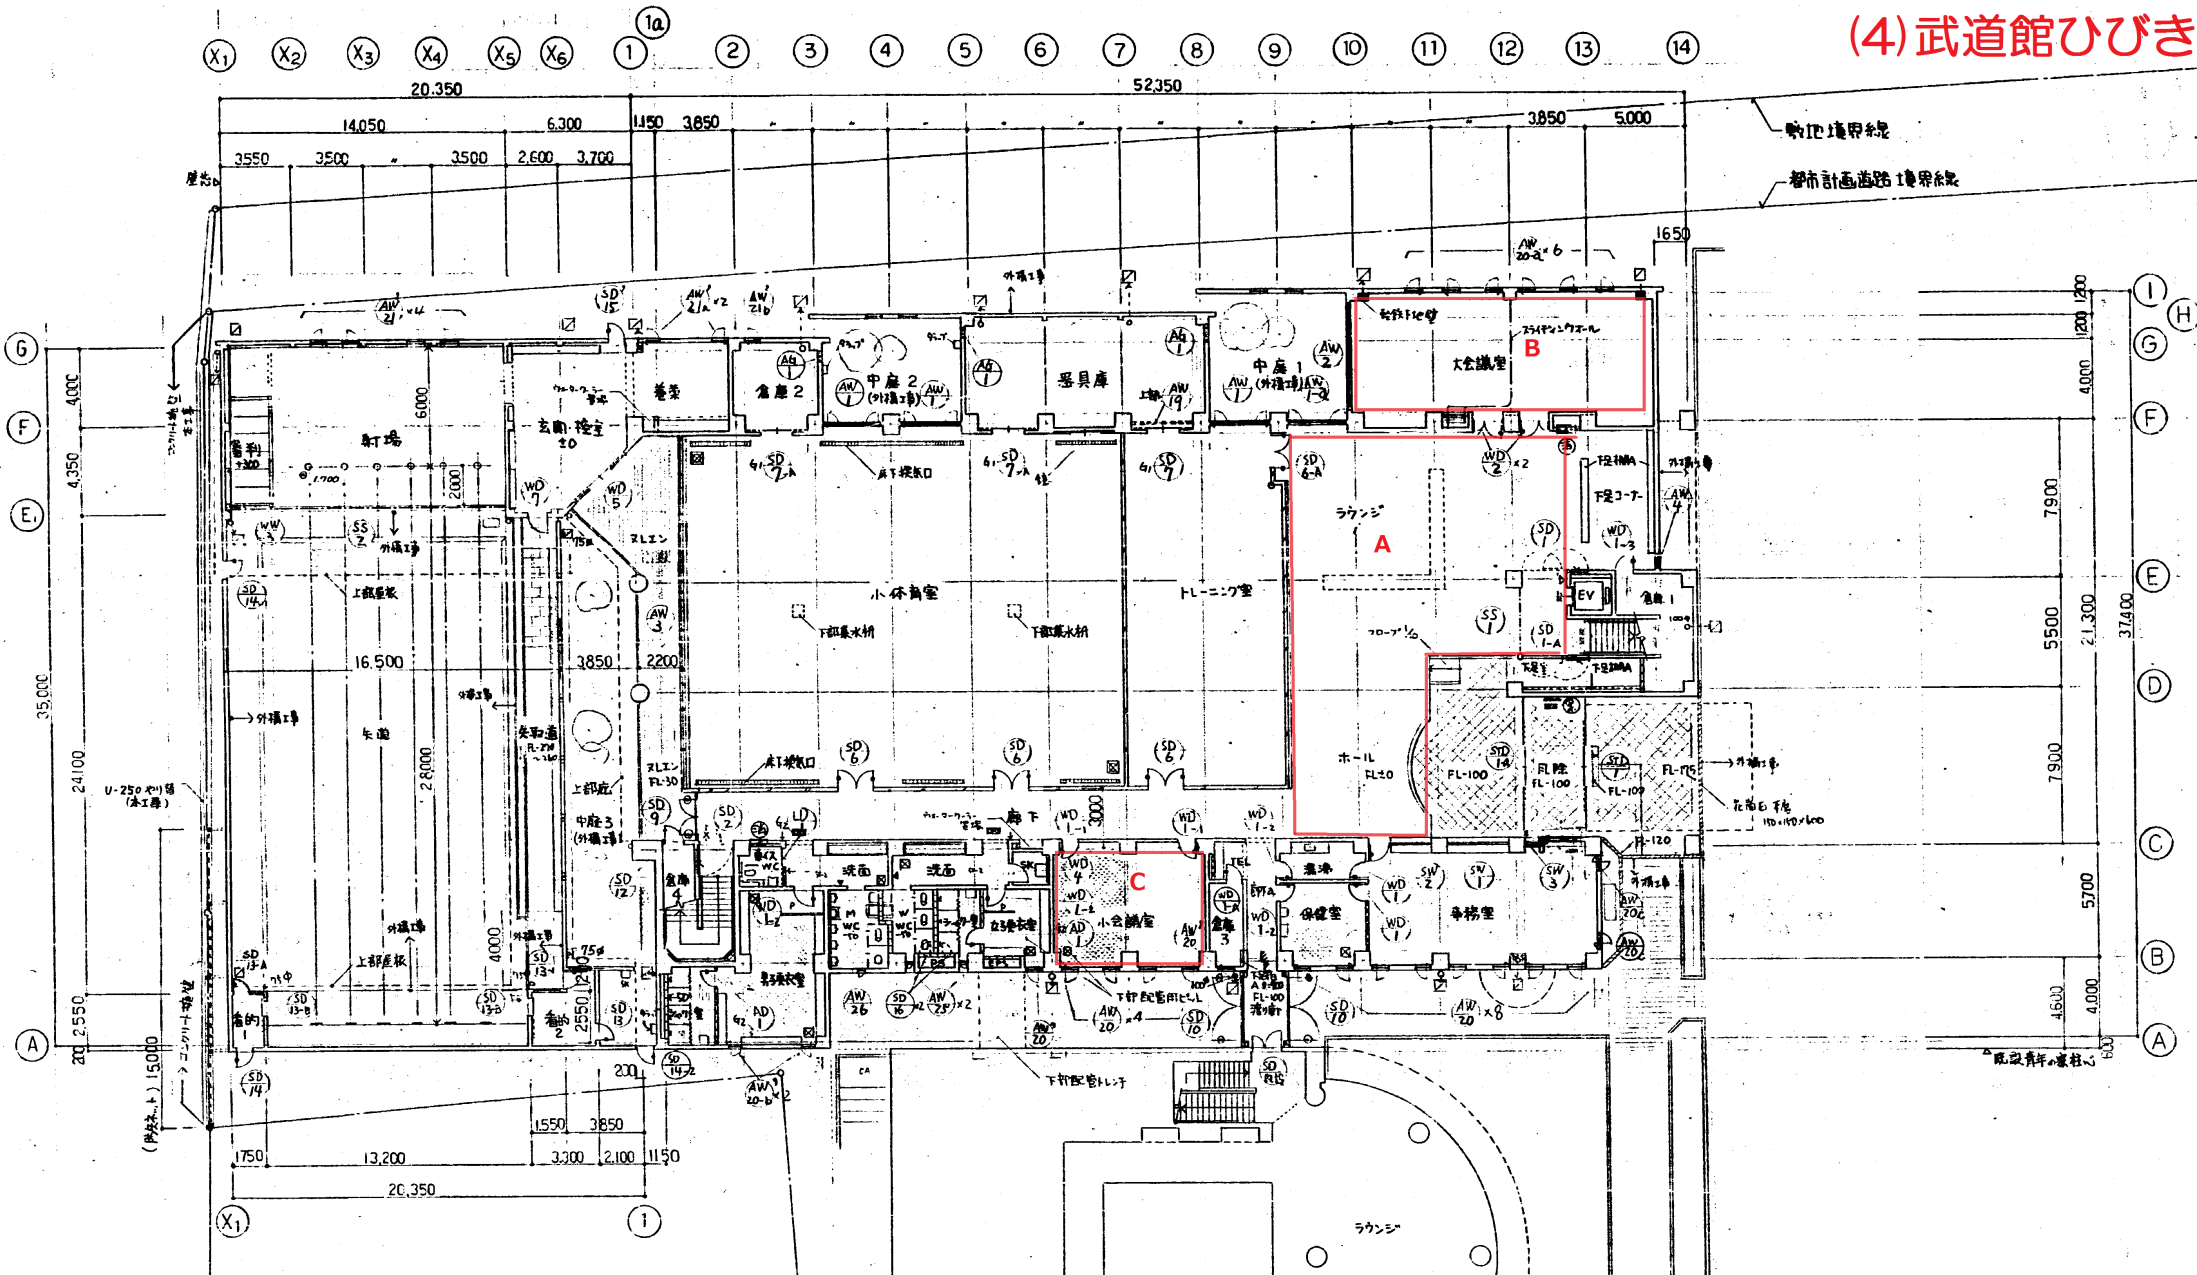


(5)庄内体育館・ローズ文化ホール 1F

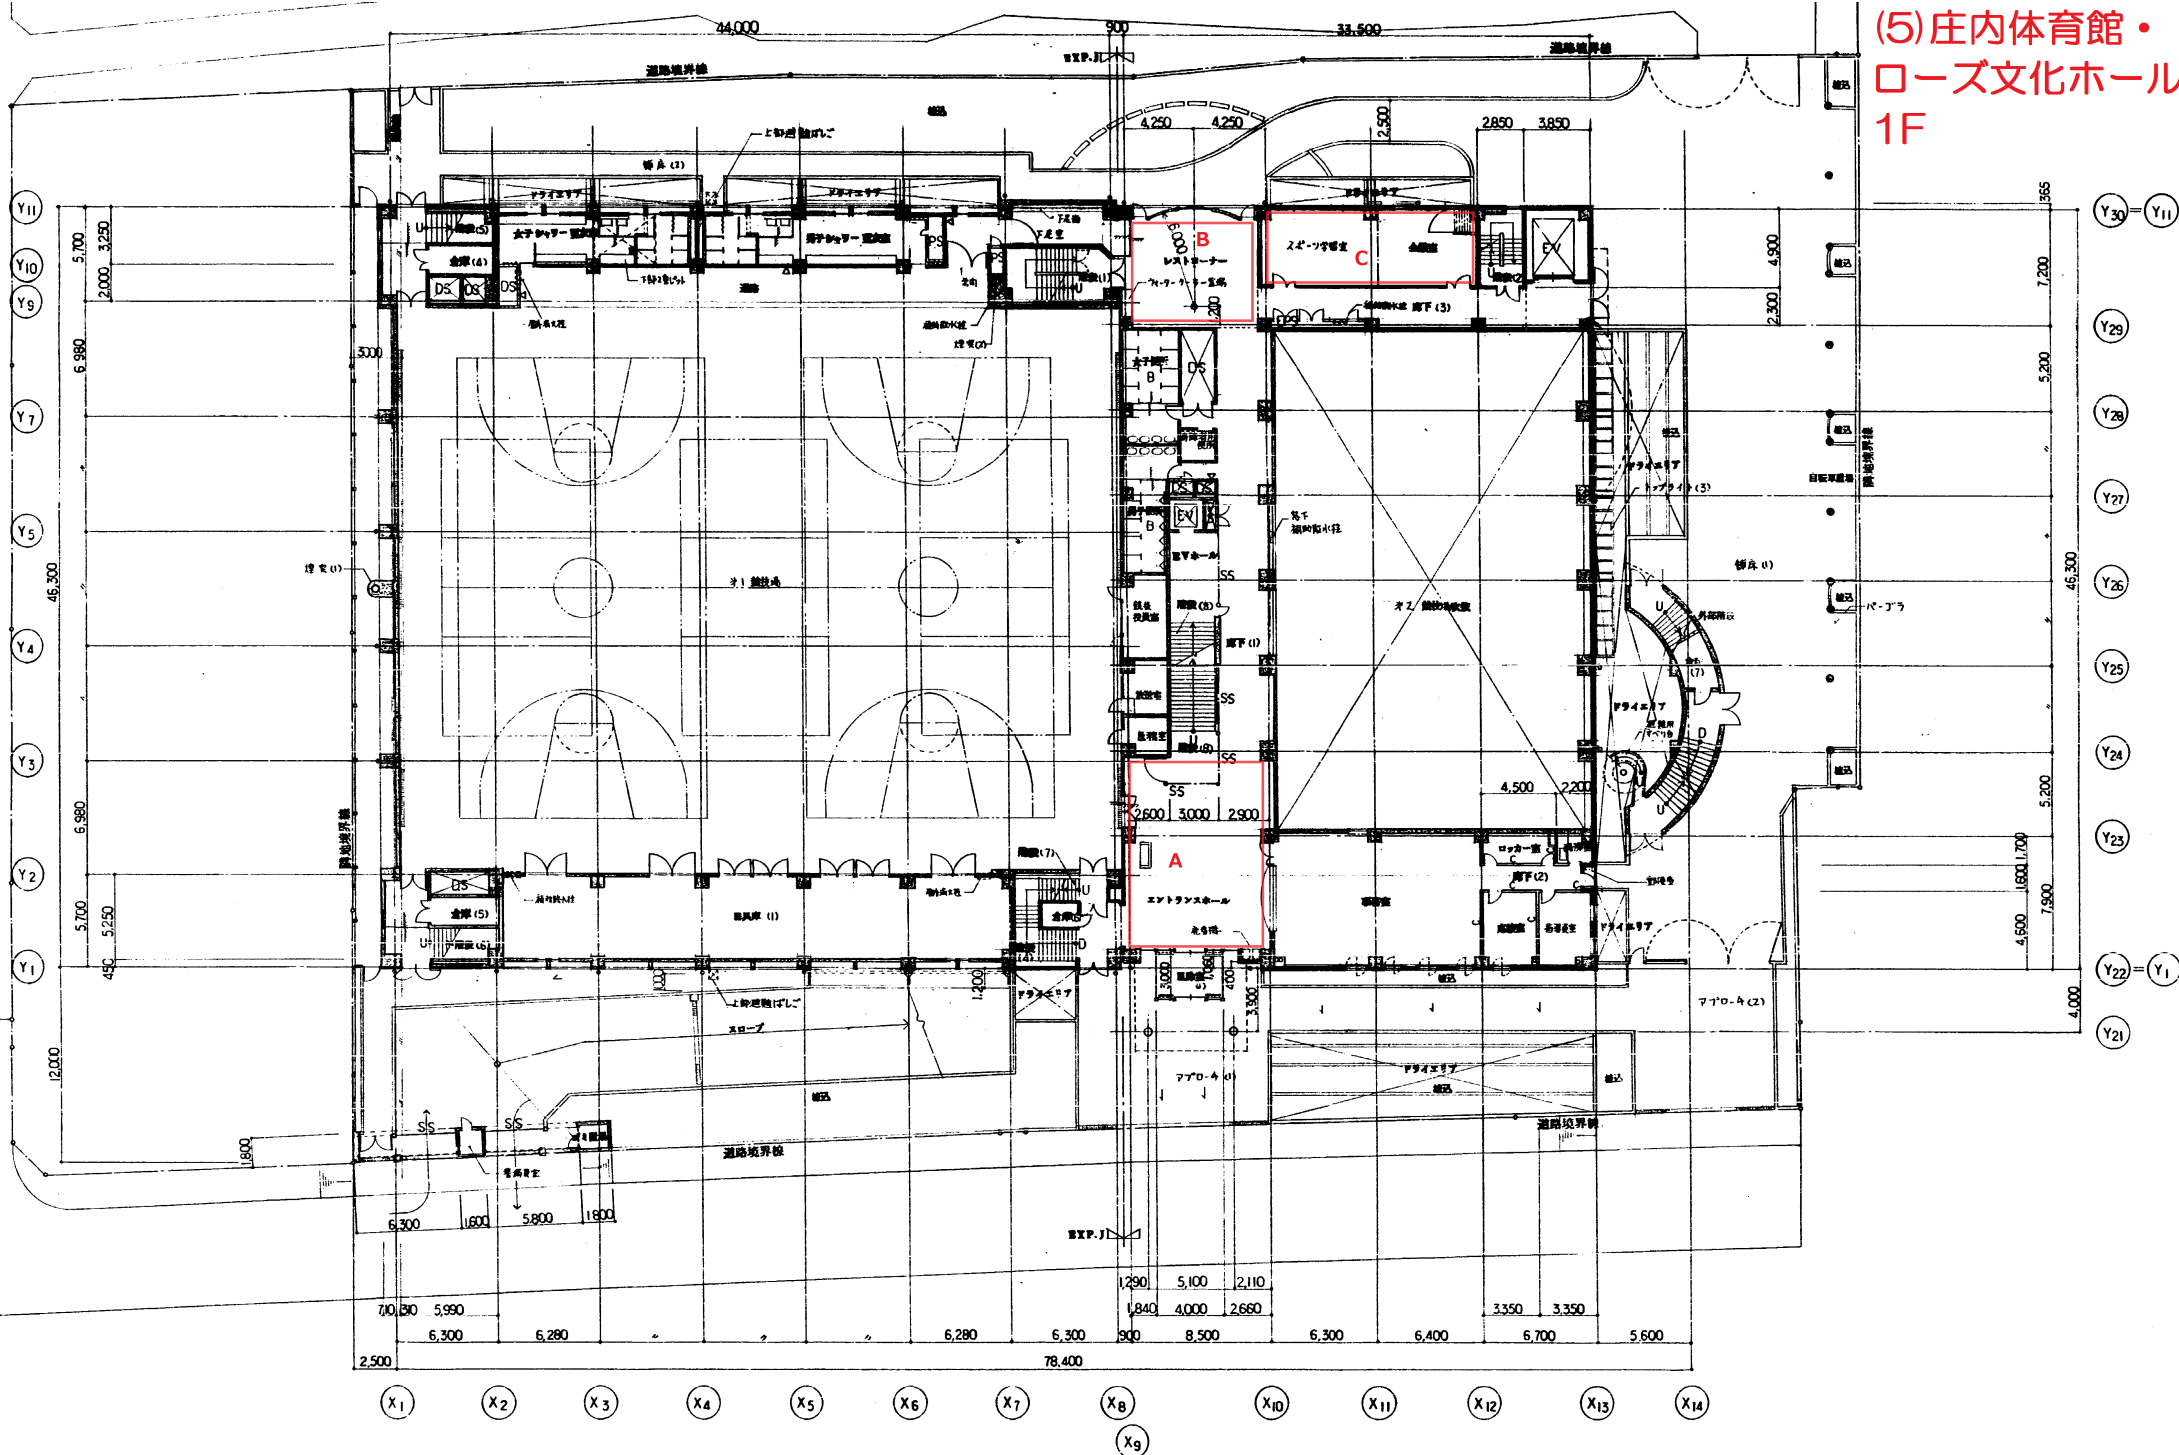



(6) 高川スポーツルーム  
[高川複合施設2F]

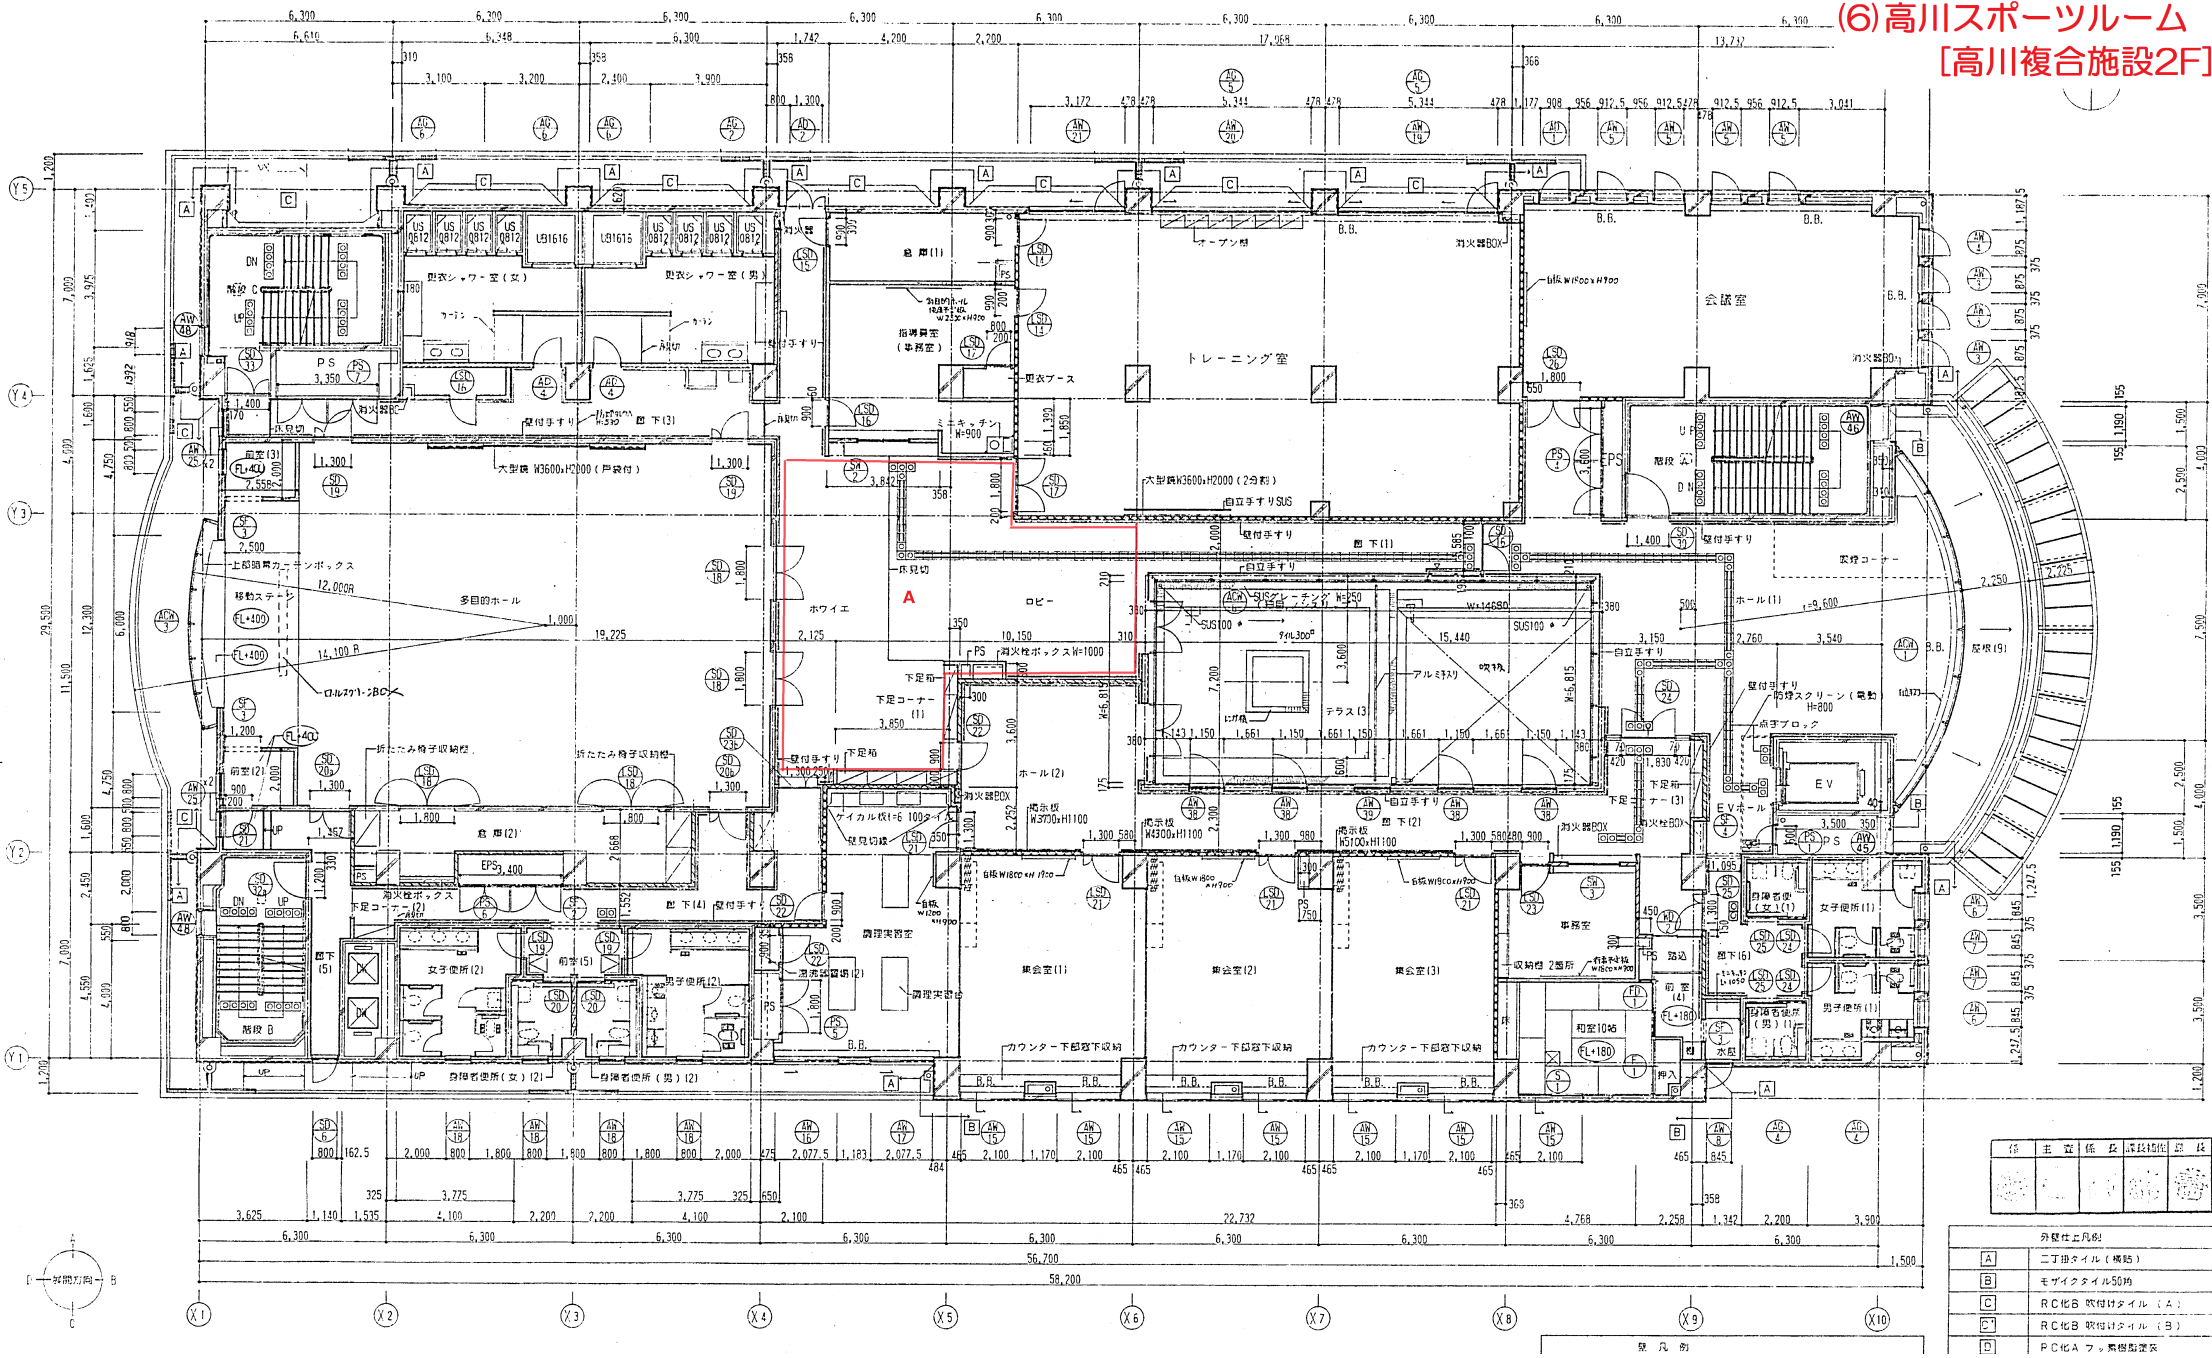


B	モザイクタイル50均		
C	R C化B 吹付けタイル (A)		



# (7) グリーンスポーツセンター管理棟「みつぼの花」

