


(参考様式3) 参考図面

計画の名称	豊中市における安心・安全な下水道整備計画（その2）（防災・安全）		
計画の期間	令和5年度 ～ 令和9年度（5年間）	交付対象	豊中市

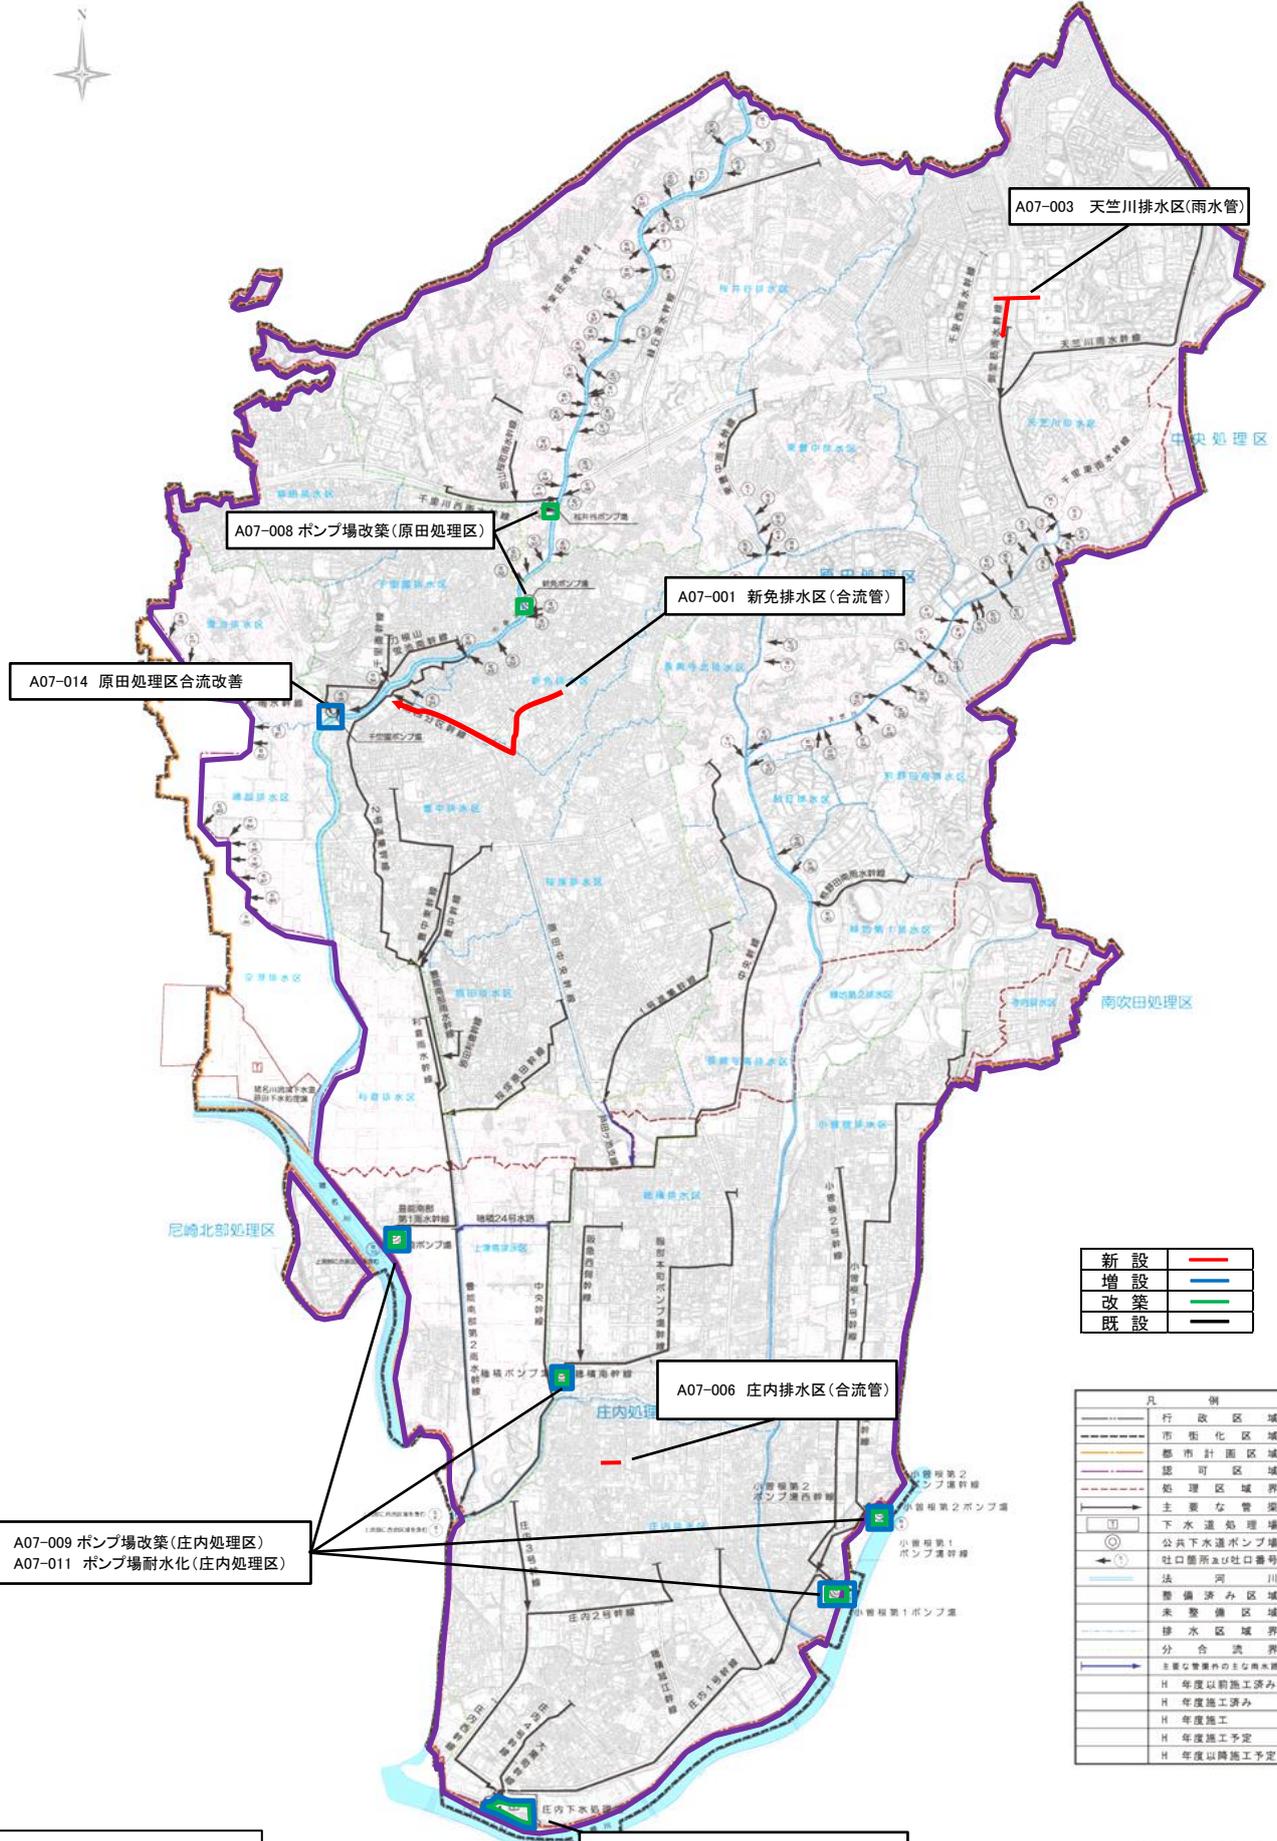

新設	—
増設	—
改善	—
既設	—

凡 例	
—	行政区域
—	市街化区域
—	都市計画区域
—	認可区域
—	処理区域界
—	主要な管渠
①	下水道処理場
②	公共下水道ポンプ場
③	社口番号及び社口番号
—	法 河 川
—	整備済み区域
—	未整備区域
—	排水区域界
—	分合流界
—	主要な管渠内の主な排水経路
H	年度以前施工済み
H	年度施工済み
H	年度施工予定
H	年度以降施工予定

全域対象事業  
 基幹事業： A07-007 下水道管路改築

A07-010 庄内下水処理場改築  
 A07-012 庄内下水処理場耐水化  
 A07-013 庄内下水処理場新設  
 C07-001 庄内下水処理場改築

下水道法による事業計画区域

豊中市下水道計画一般図  
 (合流式・分合流式)