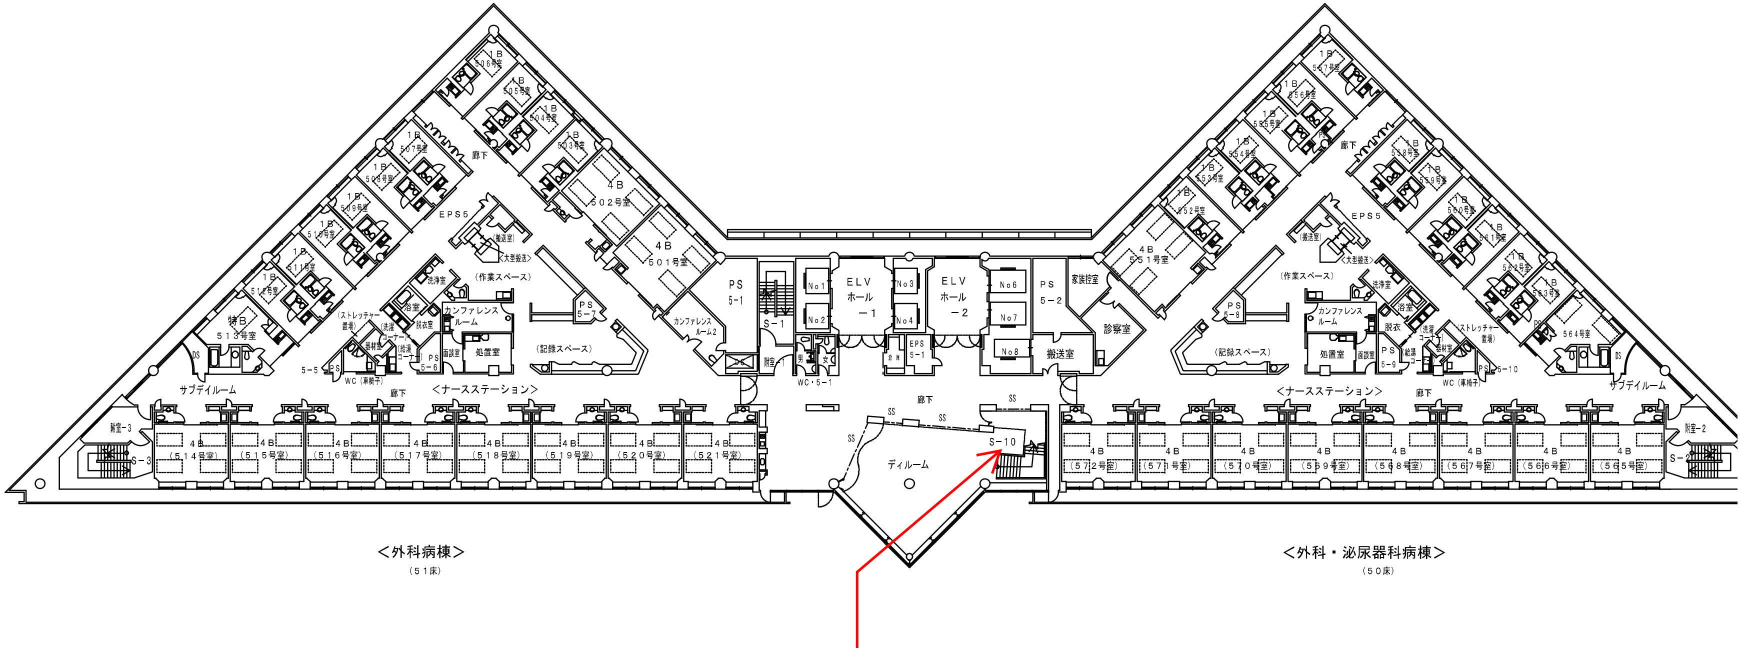
ELV ホール－1
ELV ホール－2
PS 5－1
PS 5－2
S－1
S－10
WC・5－1
EPS 5－1
No1
No2
No3
No4
No6
No7
No8
家族控室
診察室
搬送室
廊下
ディルーム
SS
サブデイルーム
＜ナースステーション＞
（記録スペース）
（作業スペース）
カンファレンスルーム
カンファレンスルーム2
処置室
EPS5
4B 501号室
4B 502号室
4B 551号室
特B 513号室
＜外科病棟＞
（51床）
＜外科・泌尿器科病棟＞
（50床）

自動販売機設置場所　1台

5階　平面図