
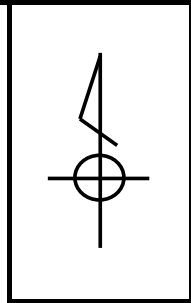



件名

令和3年度利倉ポンプ場沈砂池設備更新工事

場所

豊中市利倉2丁目地内

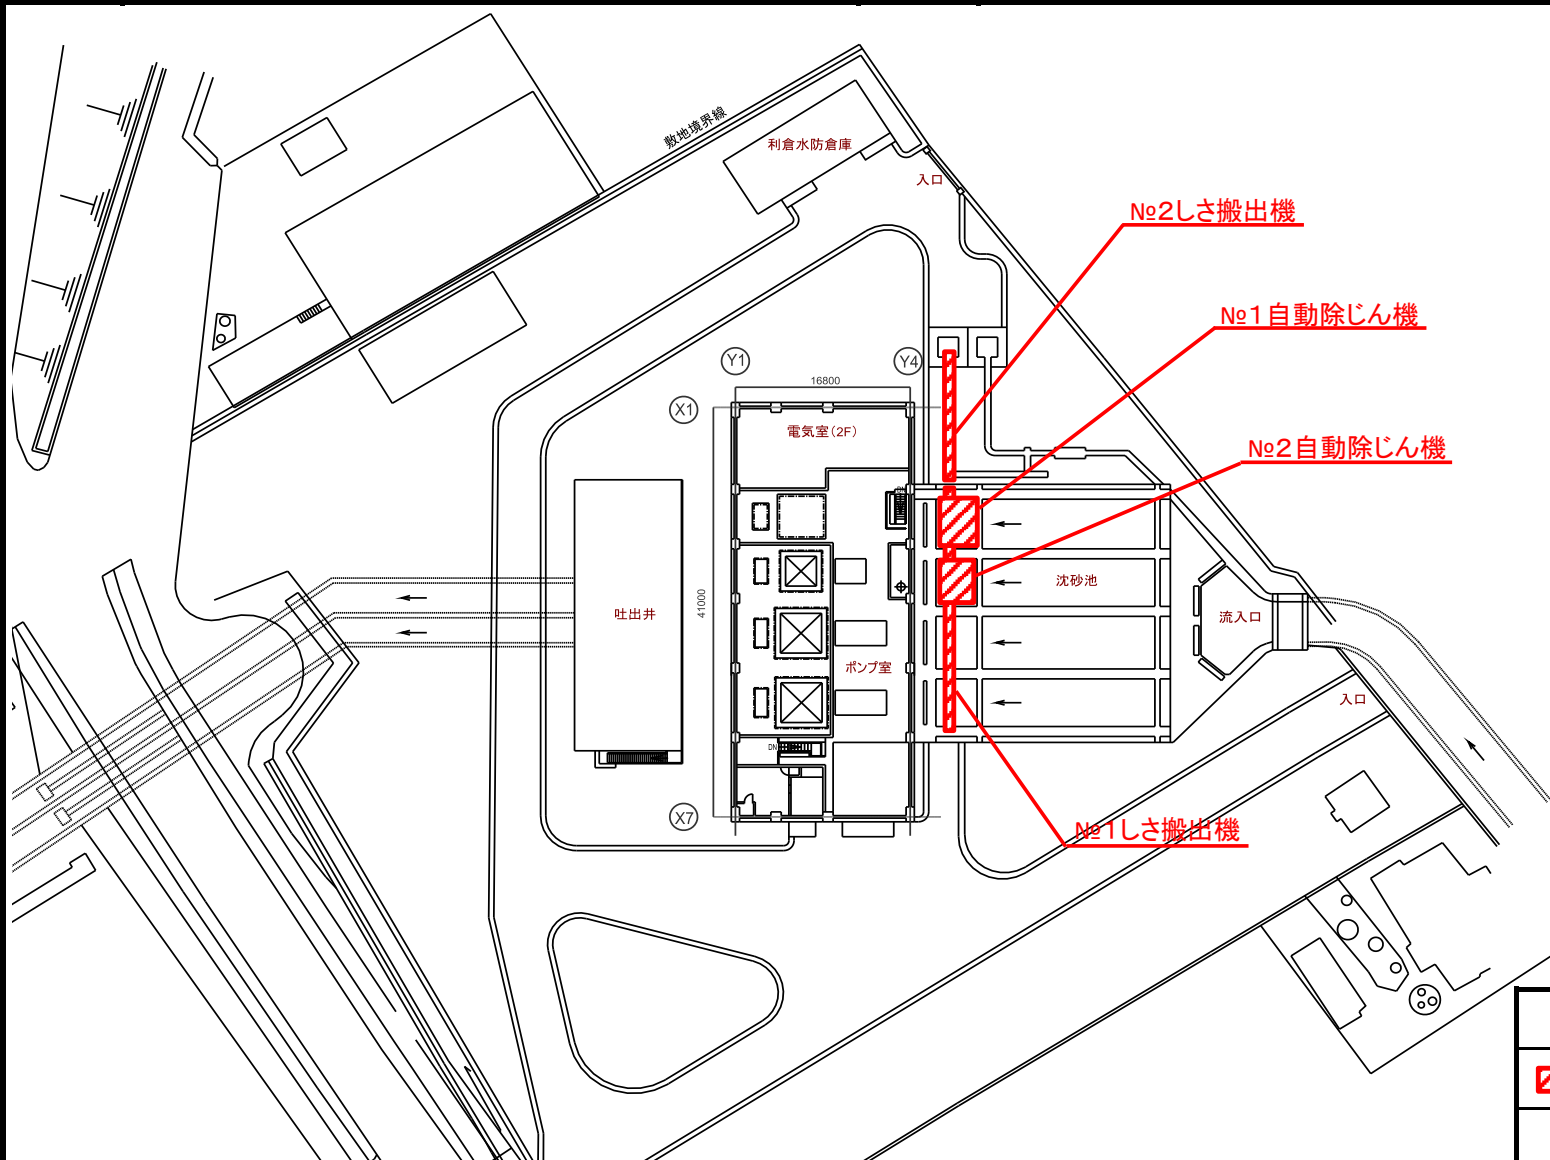

凡 例	
	施工箇所