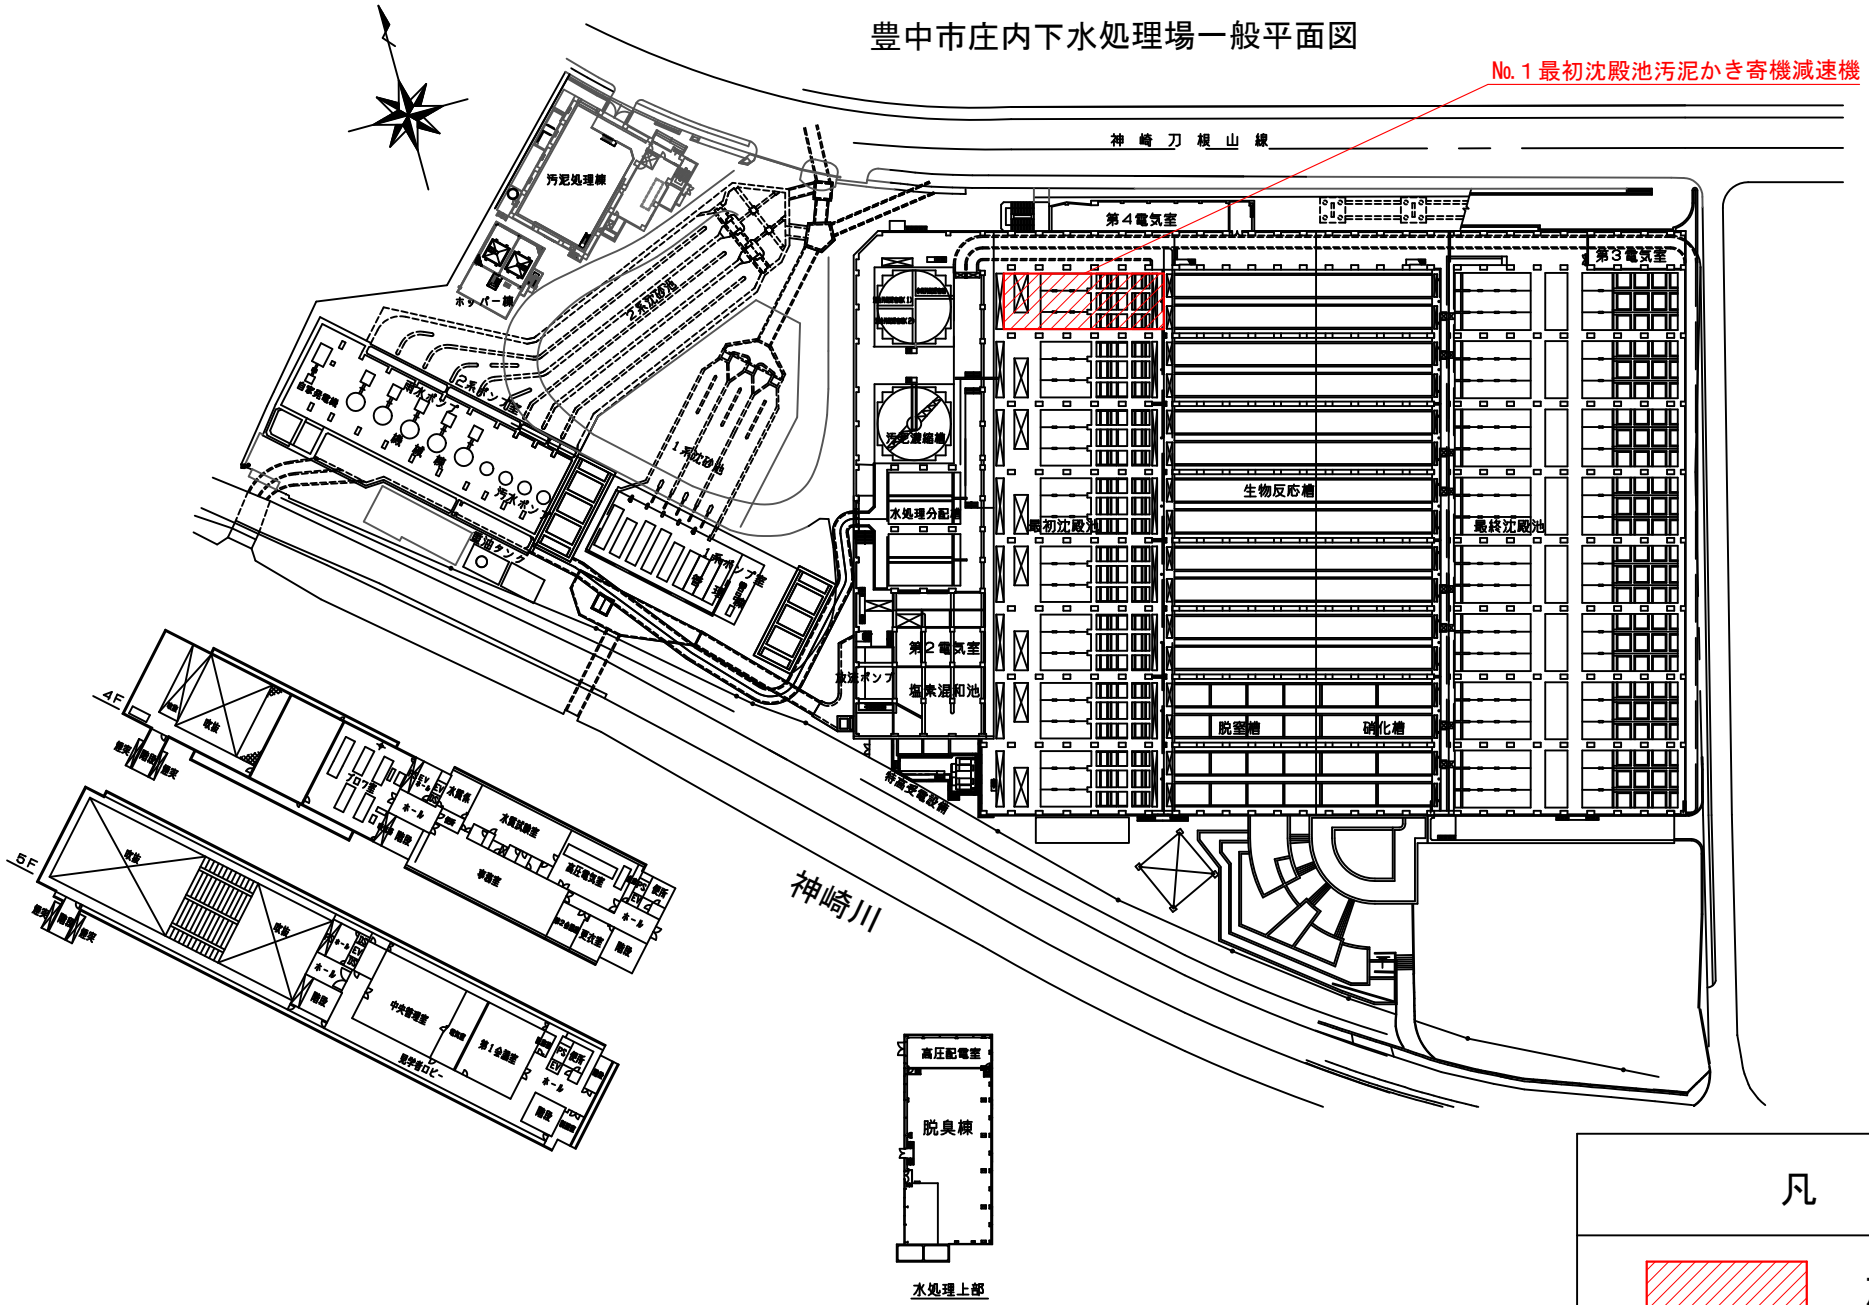件名	令和６年度庄内下水処理場 汚泥かき寄機減速機改修工事	場所	豊中市大島町３丁目地内