| 件名 | 令和６年度庄内下水処理場<br>電油操作設備改修工事 | 場所 | 豊中市大島町３丁目地内 |
|---|---|---|---|

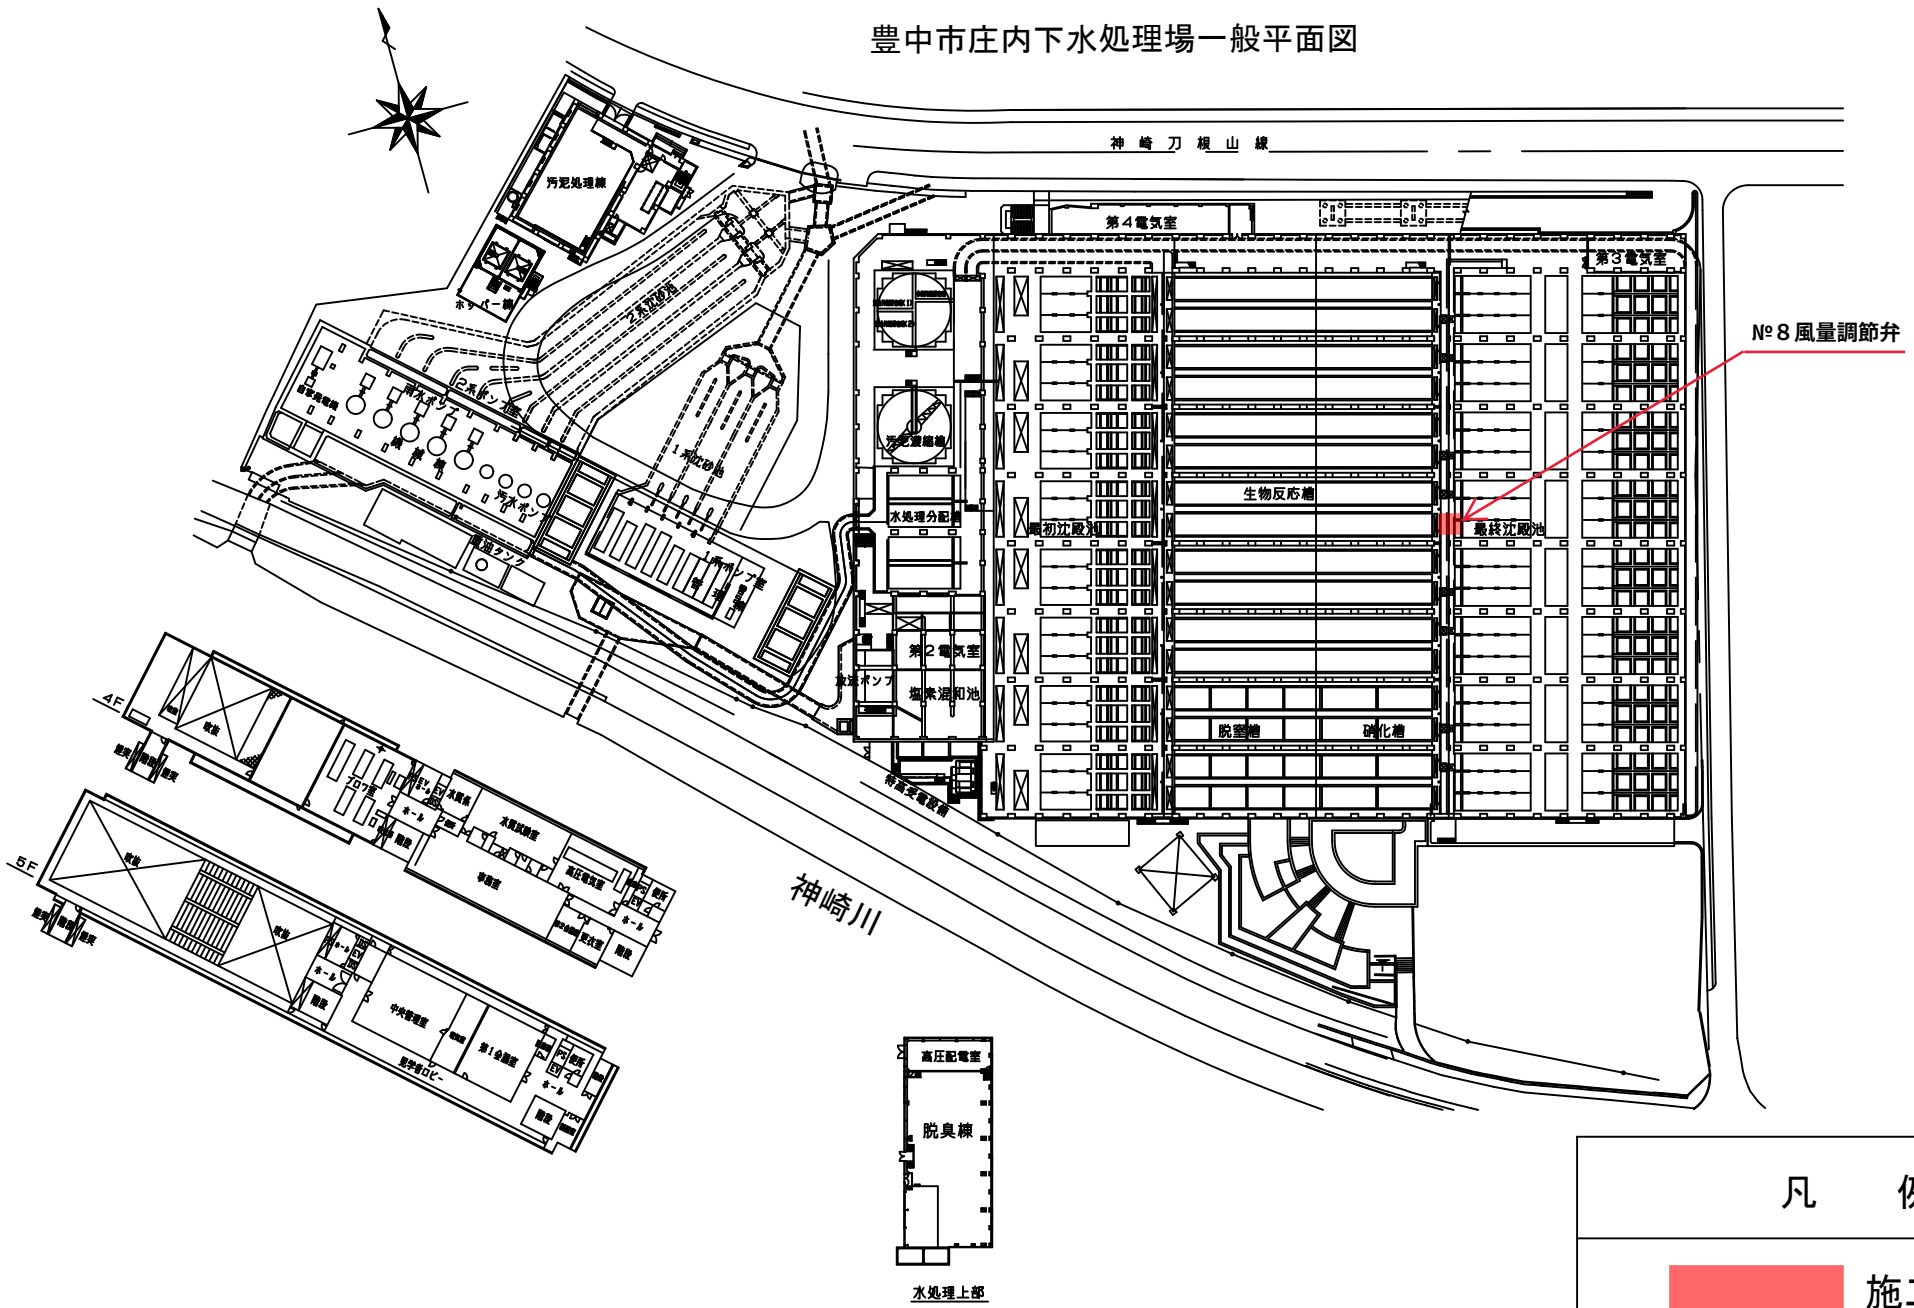


凡　　例

施工箇所