件名	令和７年度庄内下水処理場汚泥濃縮設備更新工事	場所	豊中市大島町３丁目地内

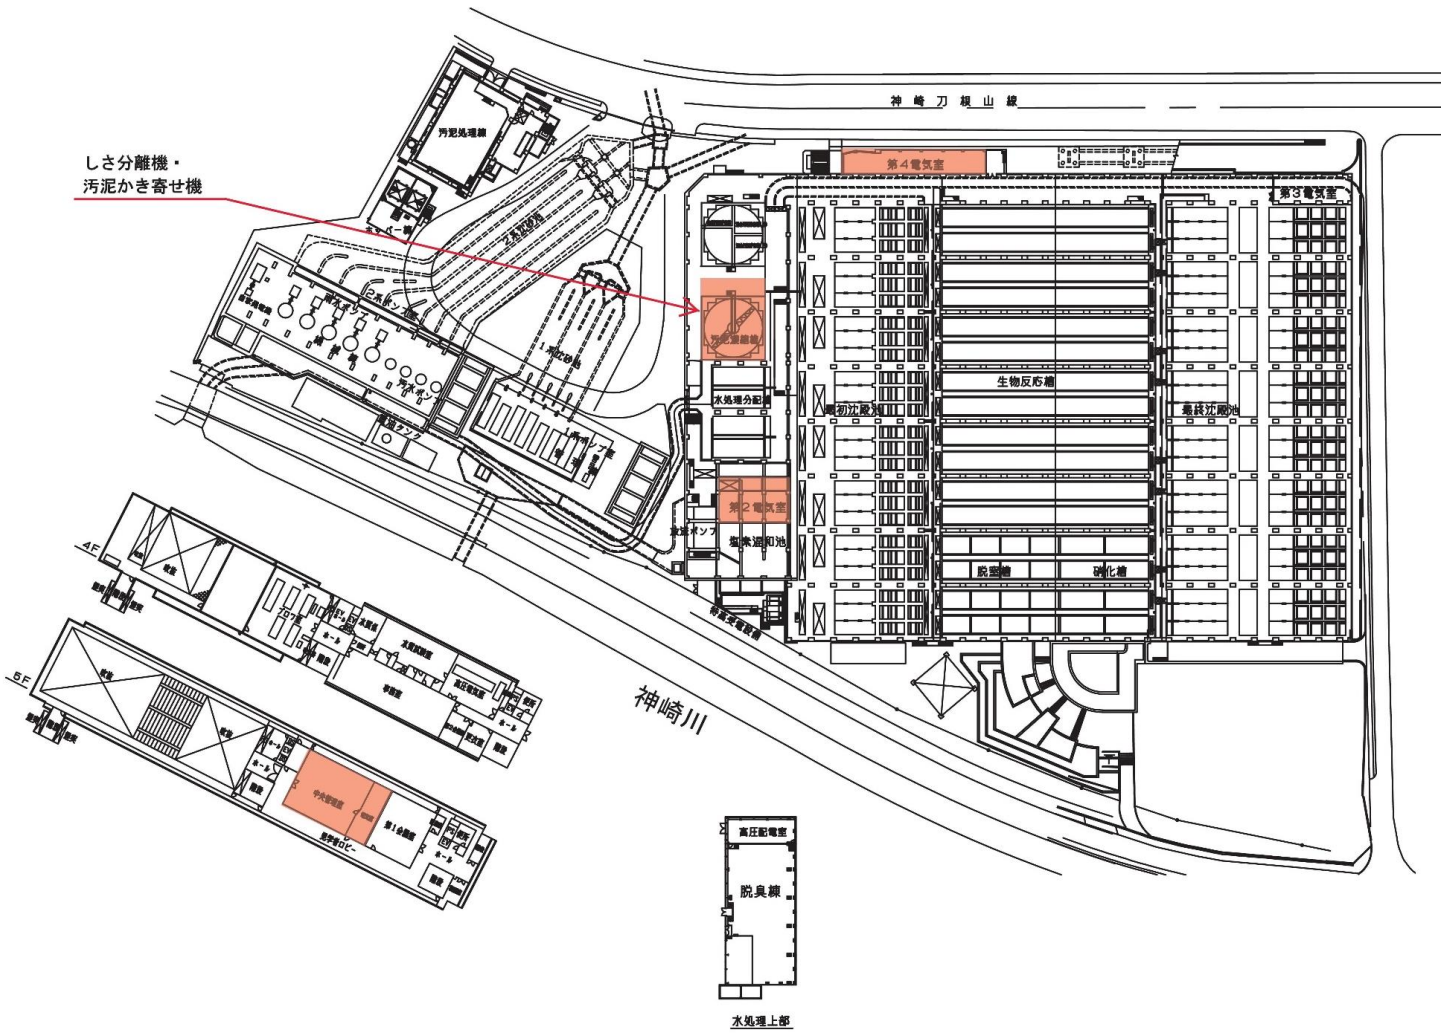

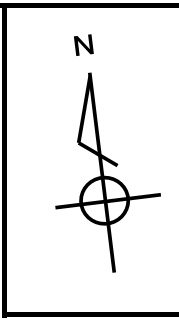

凡　　例	
	施　工　箇　所