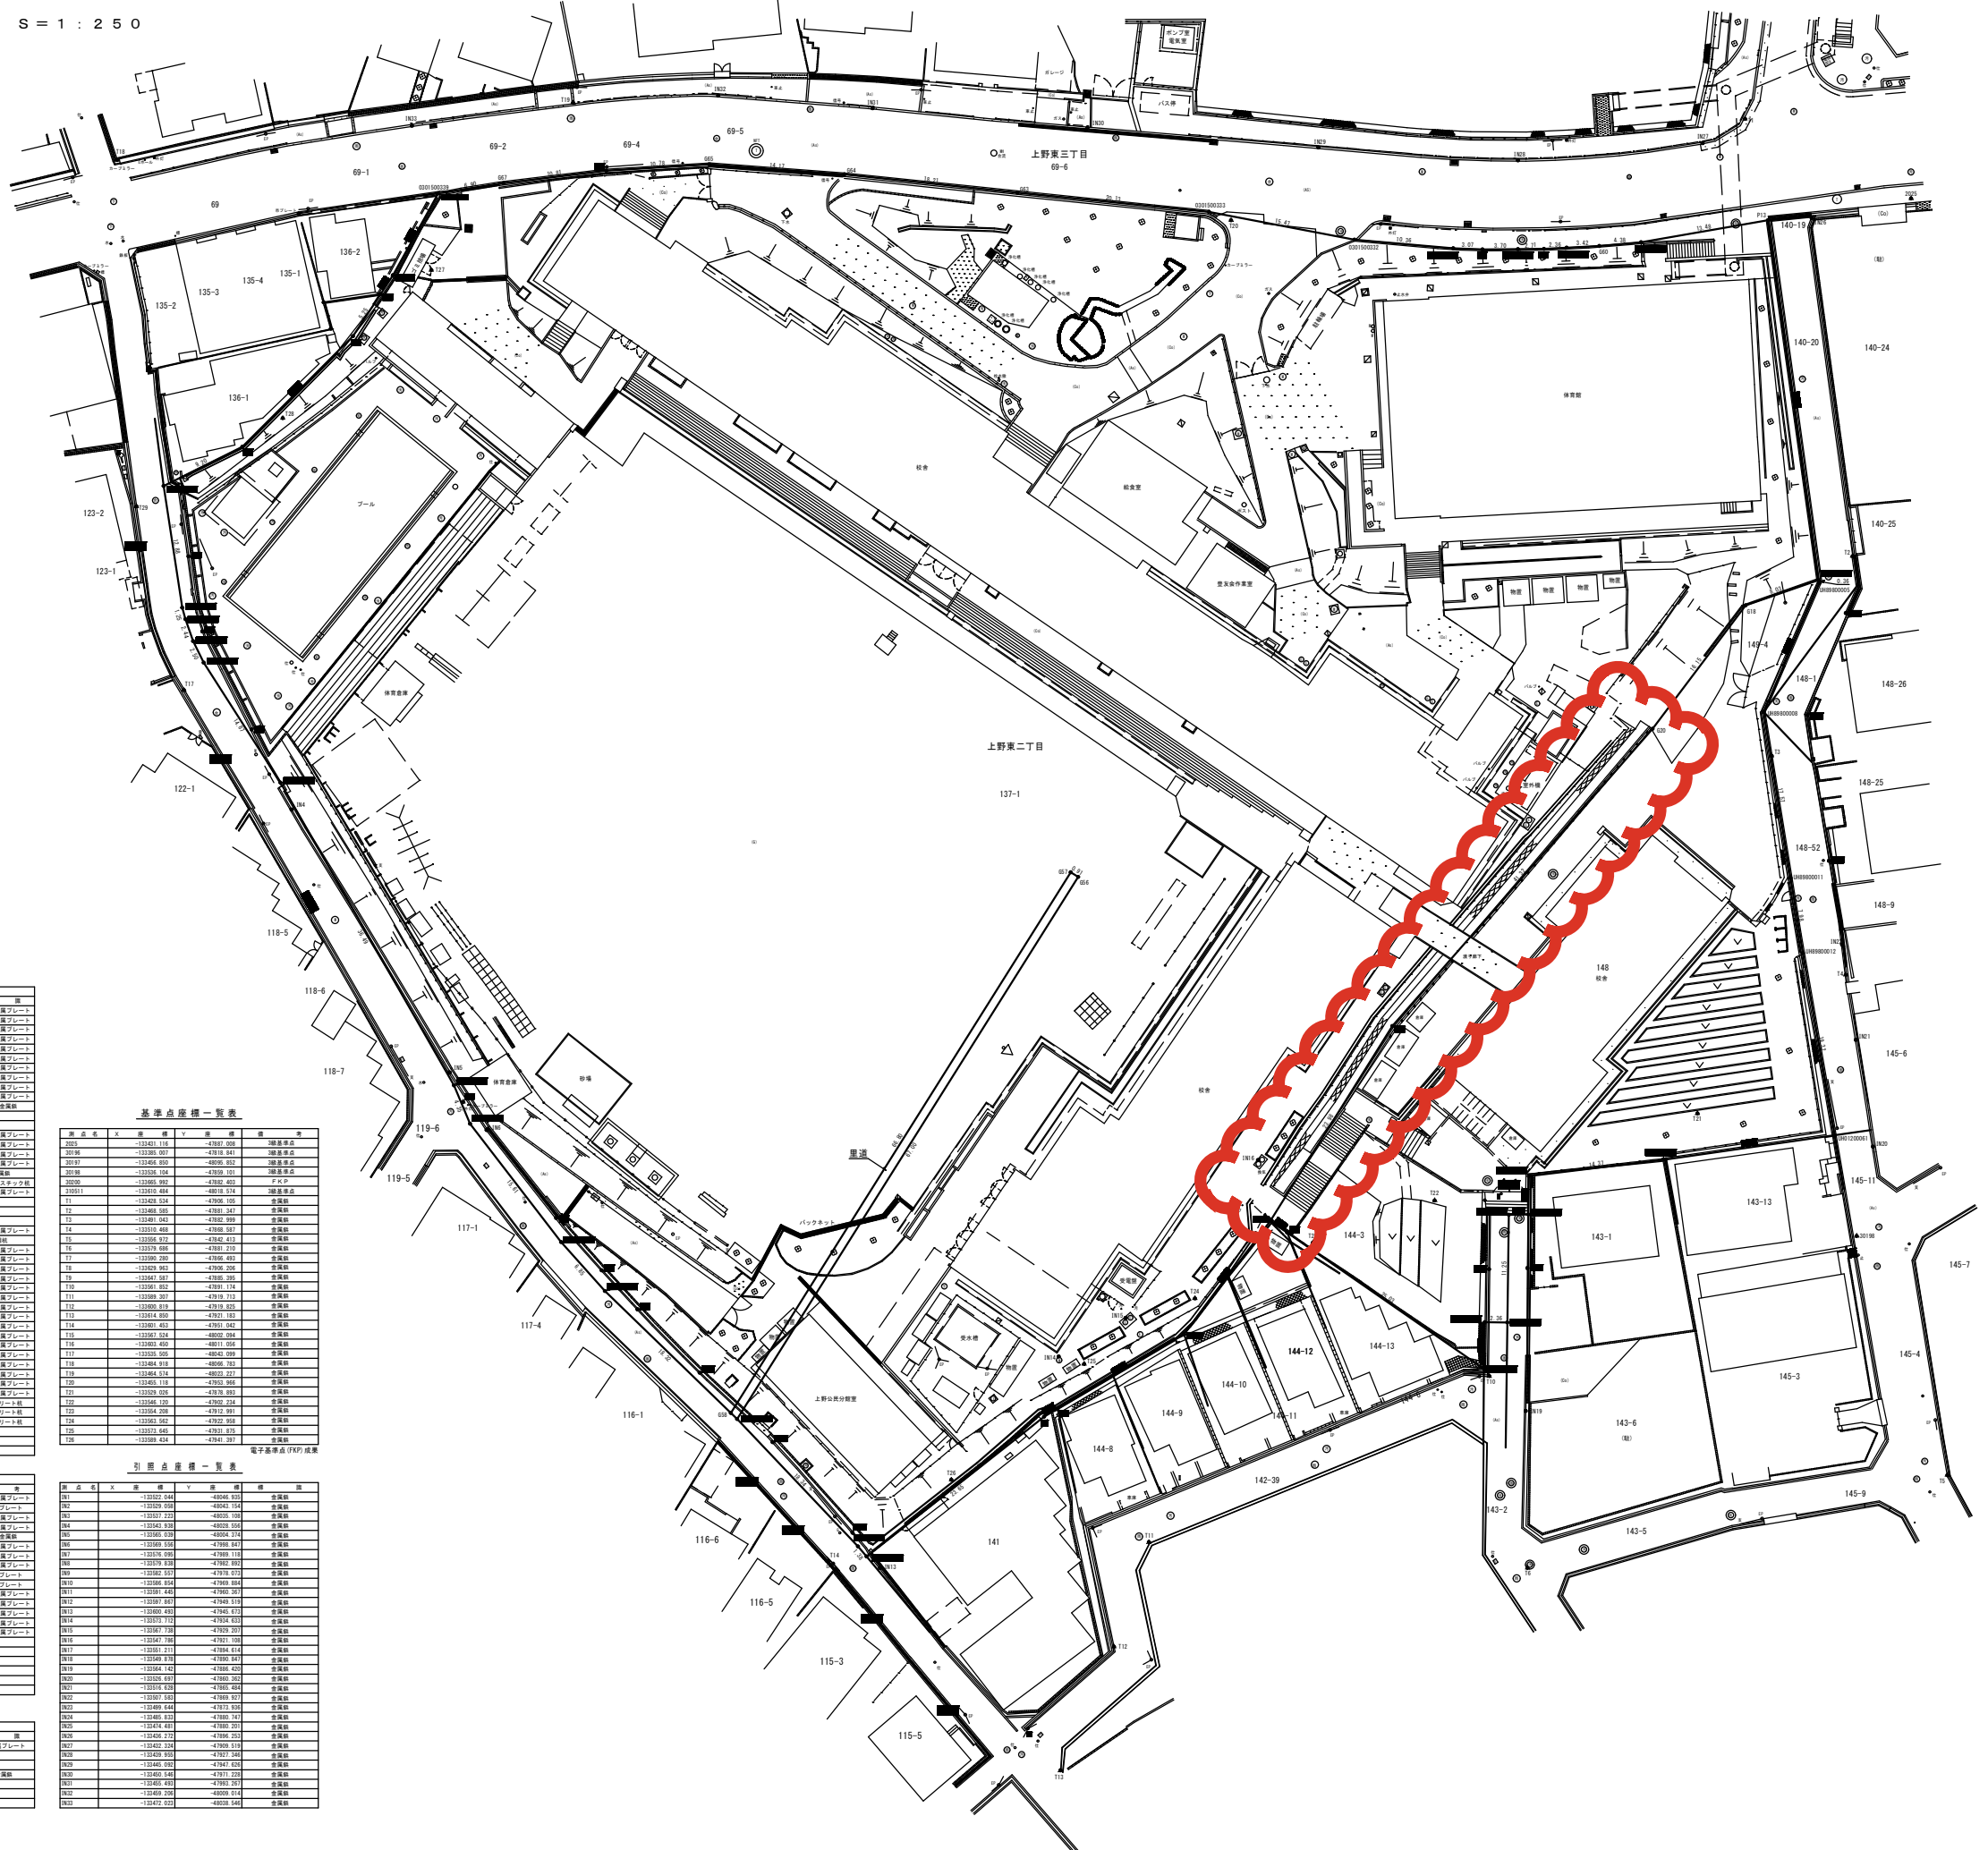


豊中市上野東二丁目 地内

S = 1 : 2 5 0

[illegible]

[illegible]


地 名	算 式				
地 点	X_n	Y_n	$(X_n + 1 - X_n - 1) \cdot Y_n$	積 算	
001700023	-132090.279	-47964.644	-3094678.99920		市金属プレート
006	-132025.349	-47946.111	-3124059.49345		
007	-132025.124	-47949.007	-3393669.54420		
008	-132089.869	-47965.481	3125190.91455		金属網
		積 算 積	121.80570		
		面 積	60.902955		
		地 積	60.90	㎡	


受 託 名	豊中市立上野小学校用地測量業務委託		
所在地名	豊中市上野東二丁目 地内		
図 面 名	用 地 平 面 図	縮 尺	S=1/250
作成年月	平成28年3月		
作 成 者	株式会社 ホウワツ 大塚豊中町支店南三丁目12番24号 測量士 814-3885 藤原 直和	図面番号	
		TEL 06(6842)5005	
豊中市 資産活用部 土地活用課			