NO.4

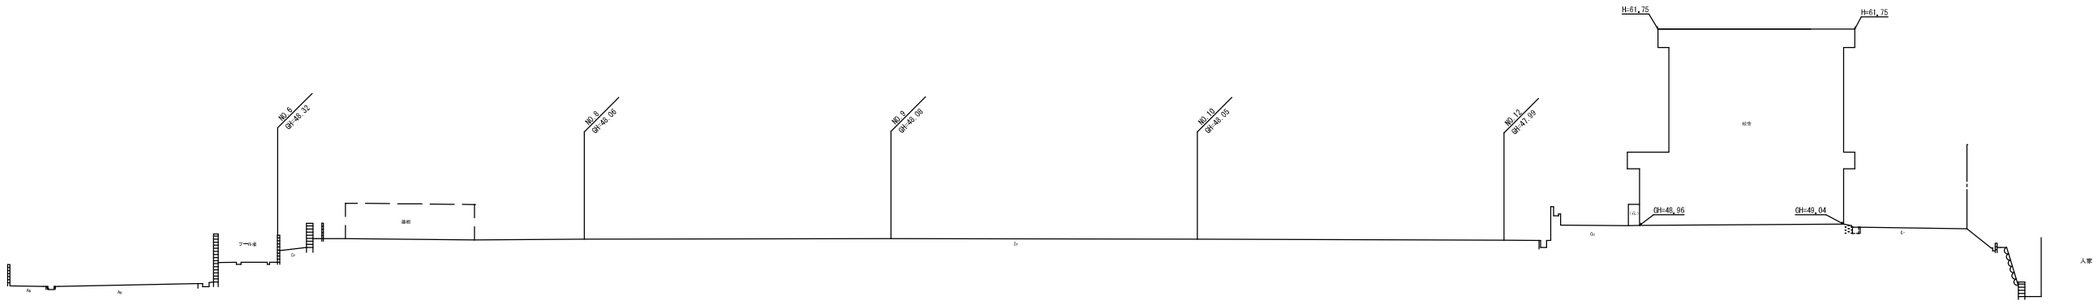

DL=40.00

NO.5

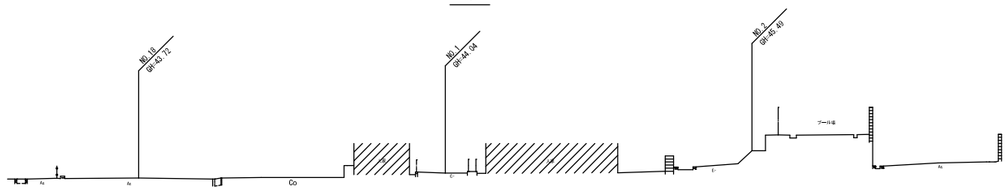

DL=40.00

図面名	断面図
所在	豊中市北刀根二丁目 外内
構造内容	特定建築物 共同住宅
構造内容	特定建築物 共同住宅	縮尺	1/100
所属先	[redacted]