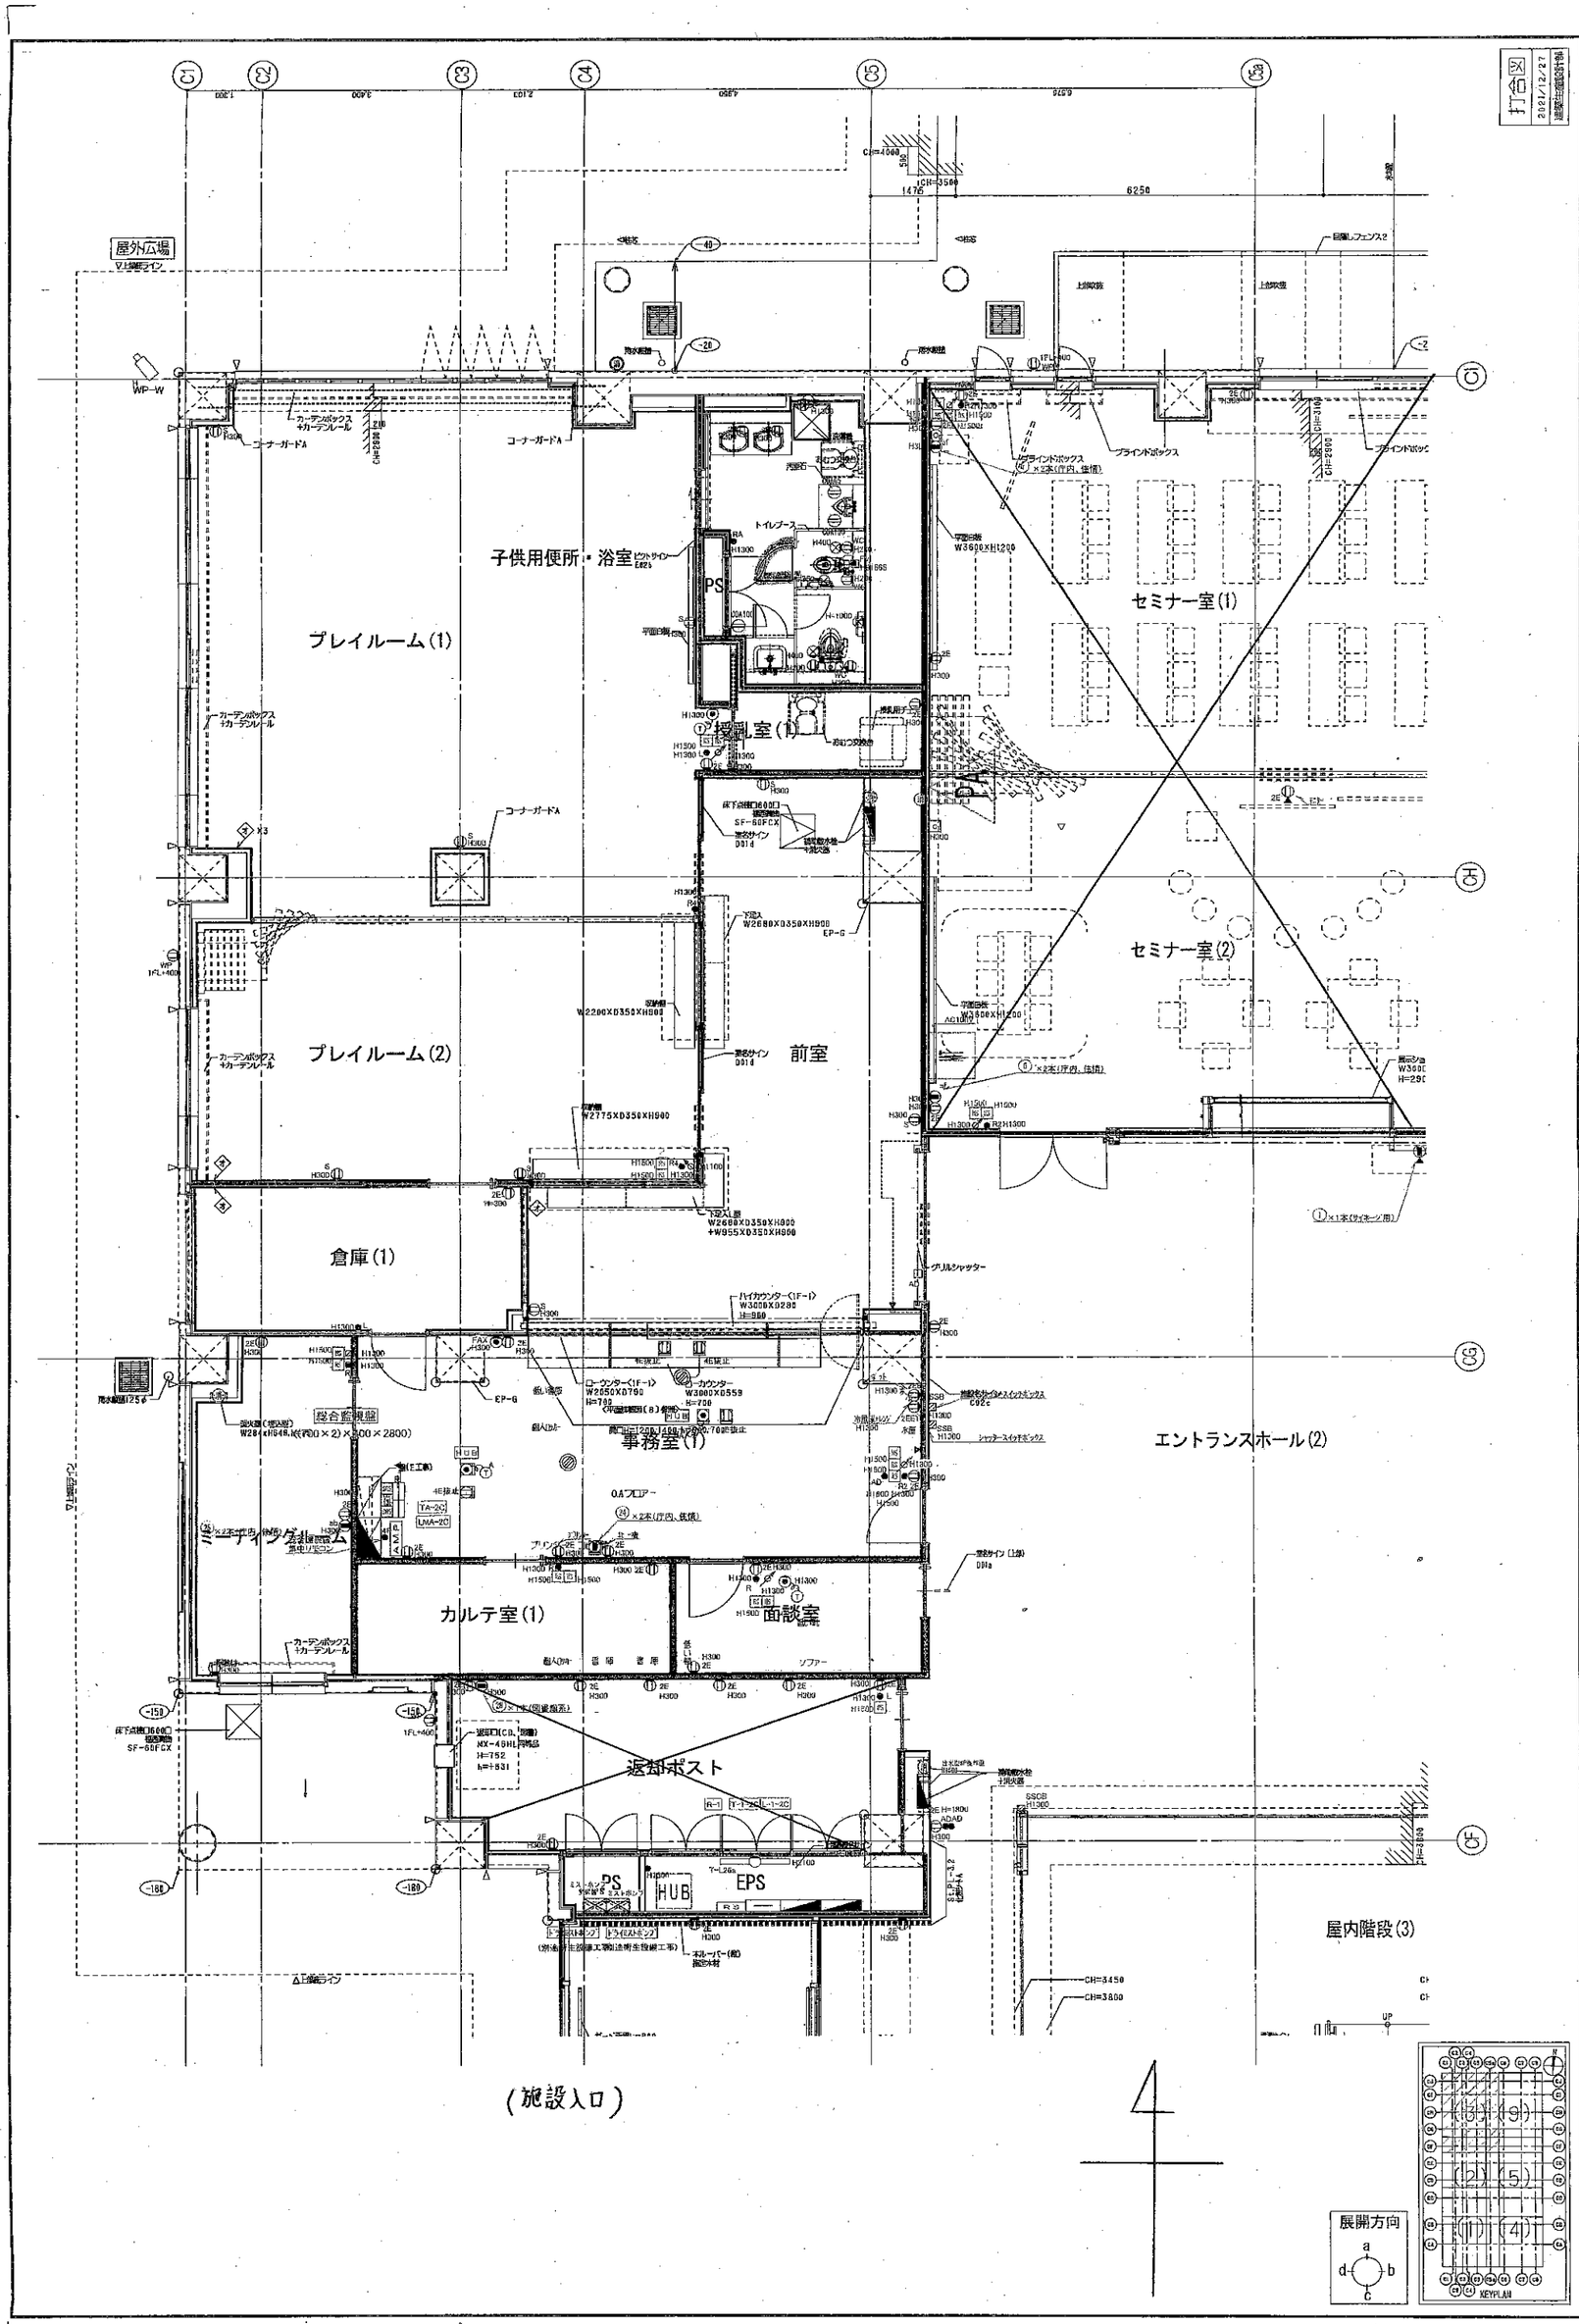
打合図
屋外広場
子供用便所・浴室
プレイルーム(1)
プレイルーム(2)
授乳室(1)
セミナー室(1)
セミナー室(2)
前室
倉庫(1)
事務室(1)
エントランスホール(2)
ミーティングルーム
カルテ室(1)
面談室
返却ポスト
PS
DS
HUB
EPS
屋内階段(3)
(施設入口)
展開方向
KEYPLAN
株式会社 大林組 株式会社 河崎組
伊丹・ナサベ 特定建設工事共同企業体
柳生・山田 特定建設工事共同企業体
九鬼工・八千代・新日通 特定建設工事共同企業体
雑賀設計室 一級建築士事務所