


720 x 500

中央公民館の
管理区分


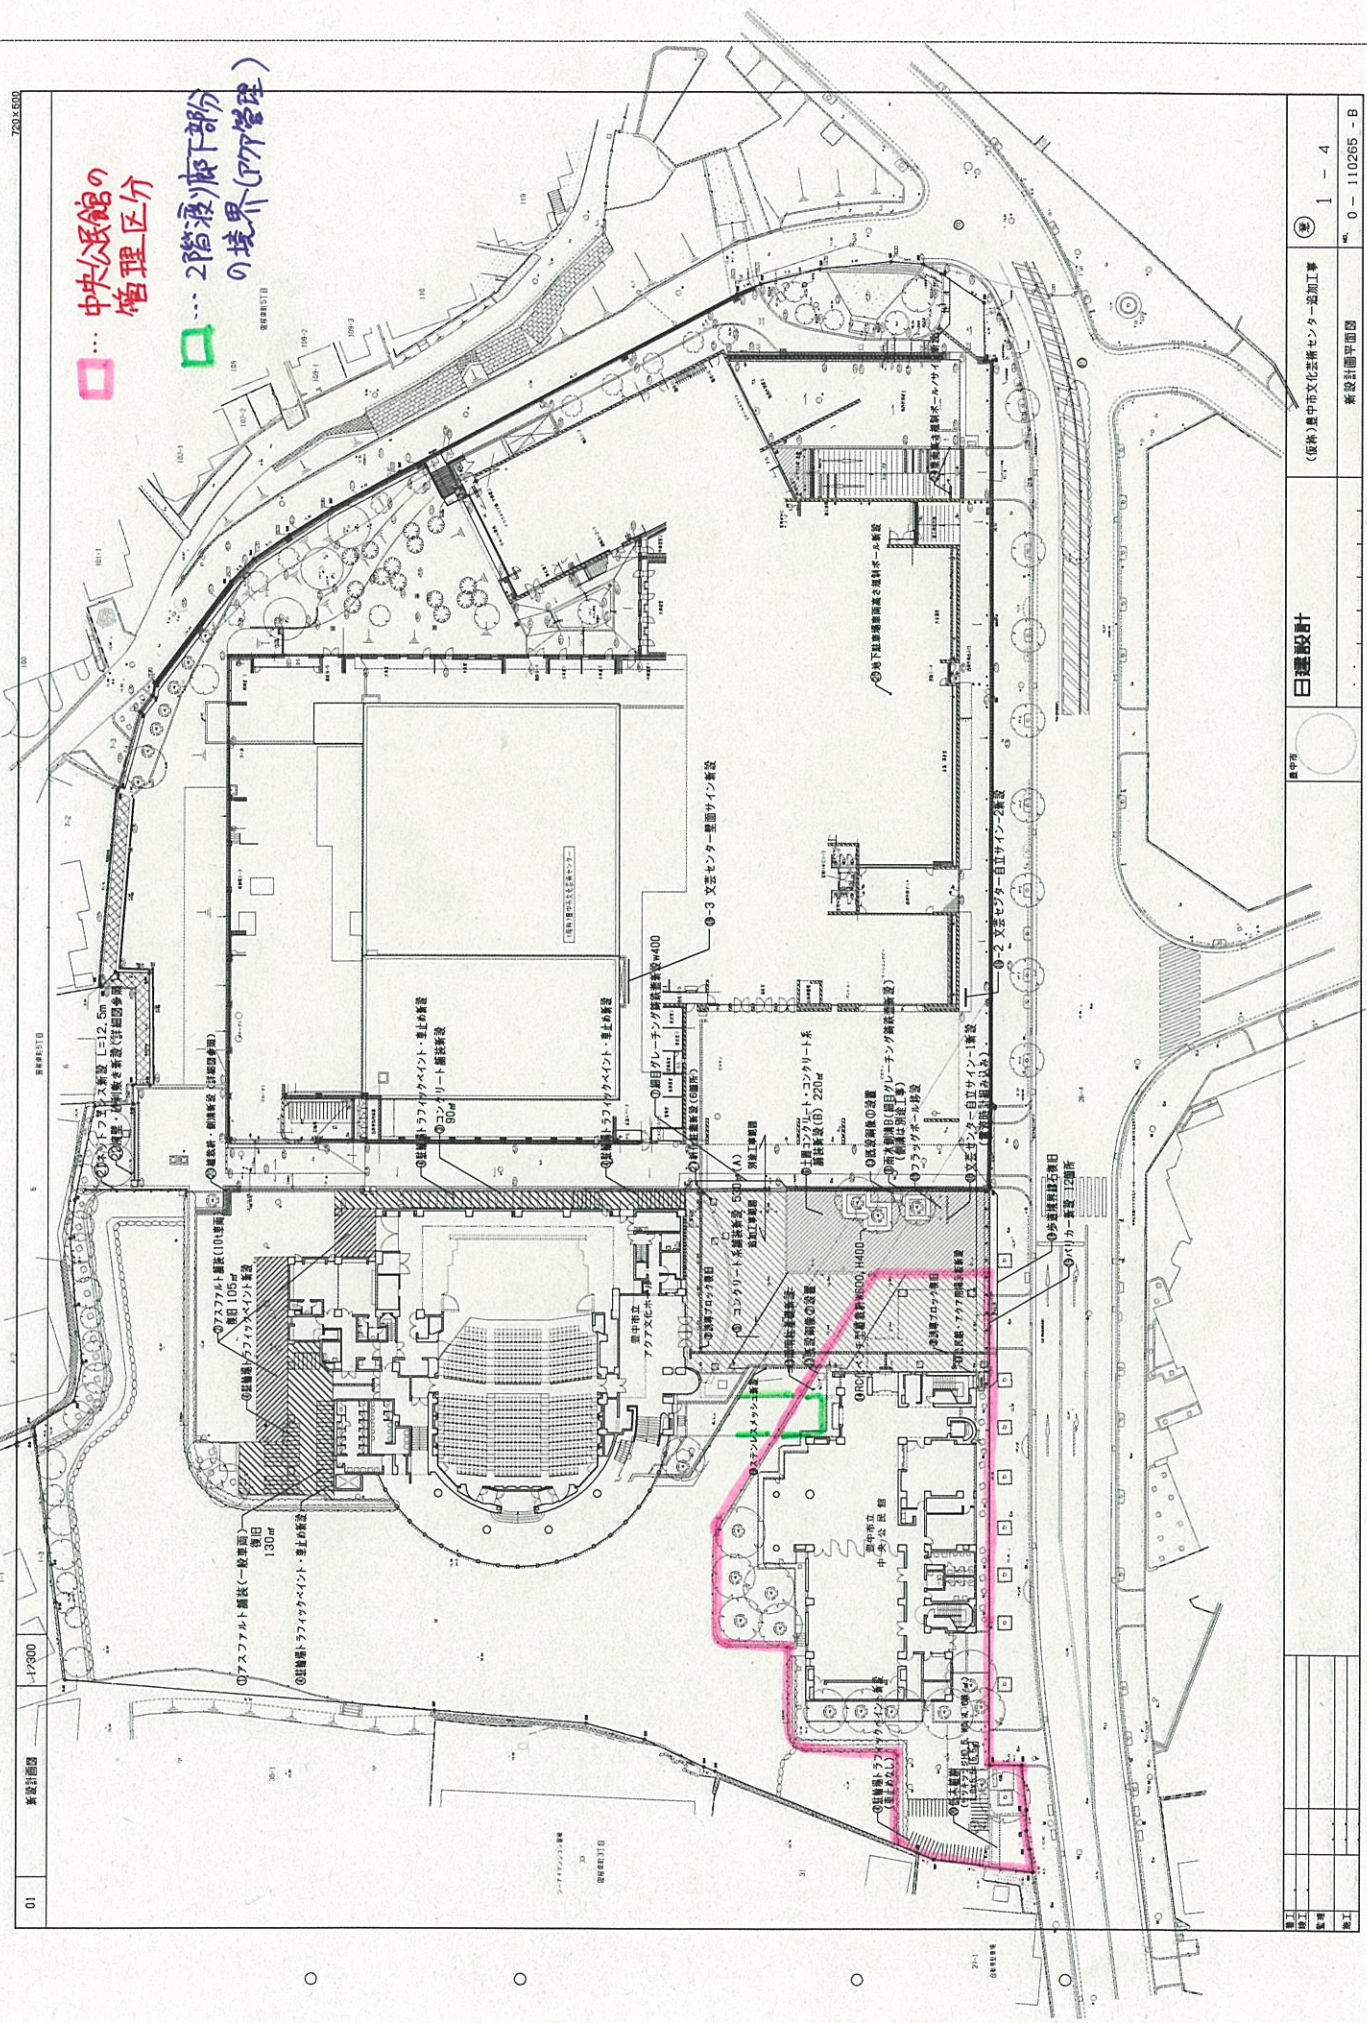

01	新設計画図	17,300	720 x 500
