


(参考様式3) 参考図面

計画の名称	豊中市における安心・安全な下水道整備計画（その2）（防災・安全）		
計画の期間	令和5年度 ～ 令和9年度（5年間）	交付対象	豊中市

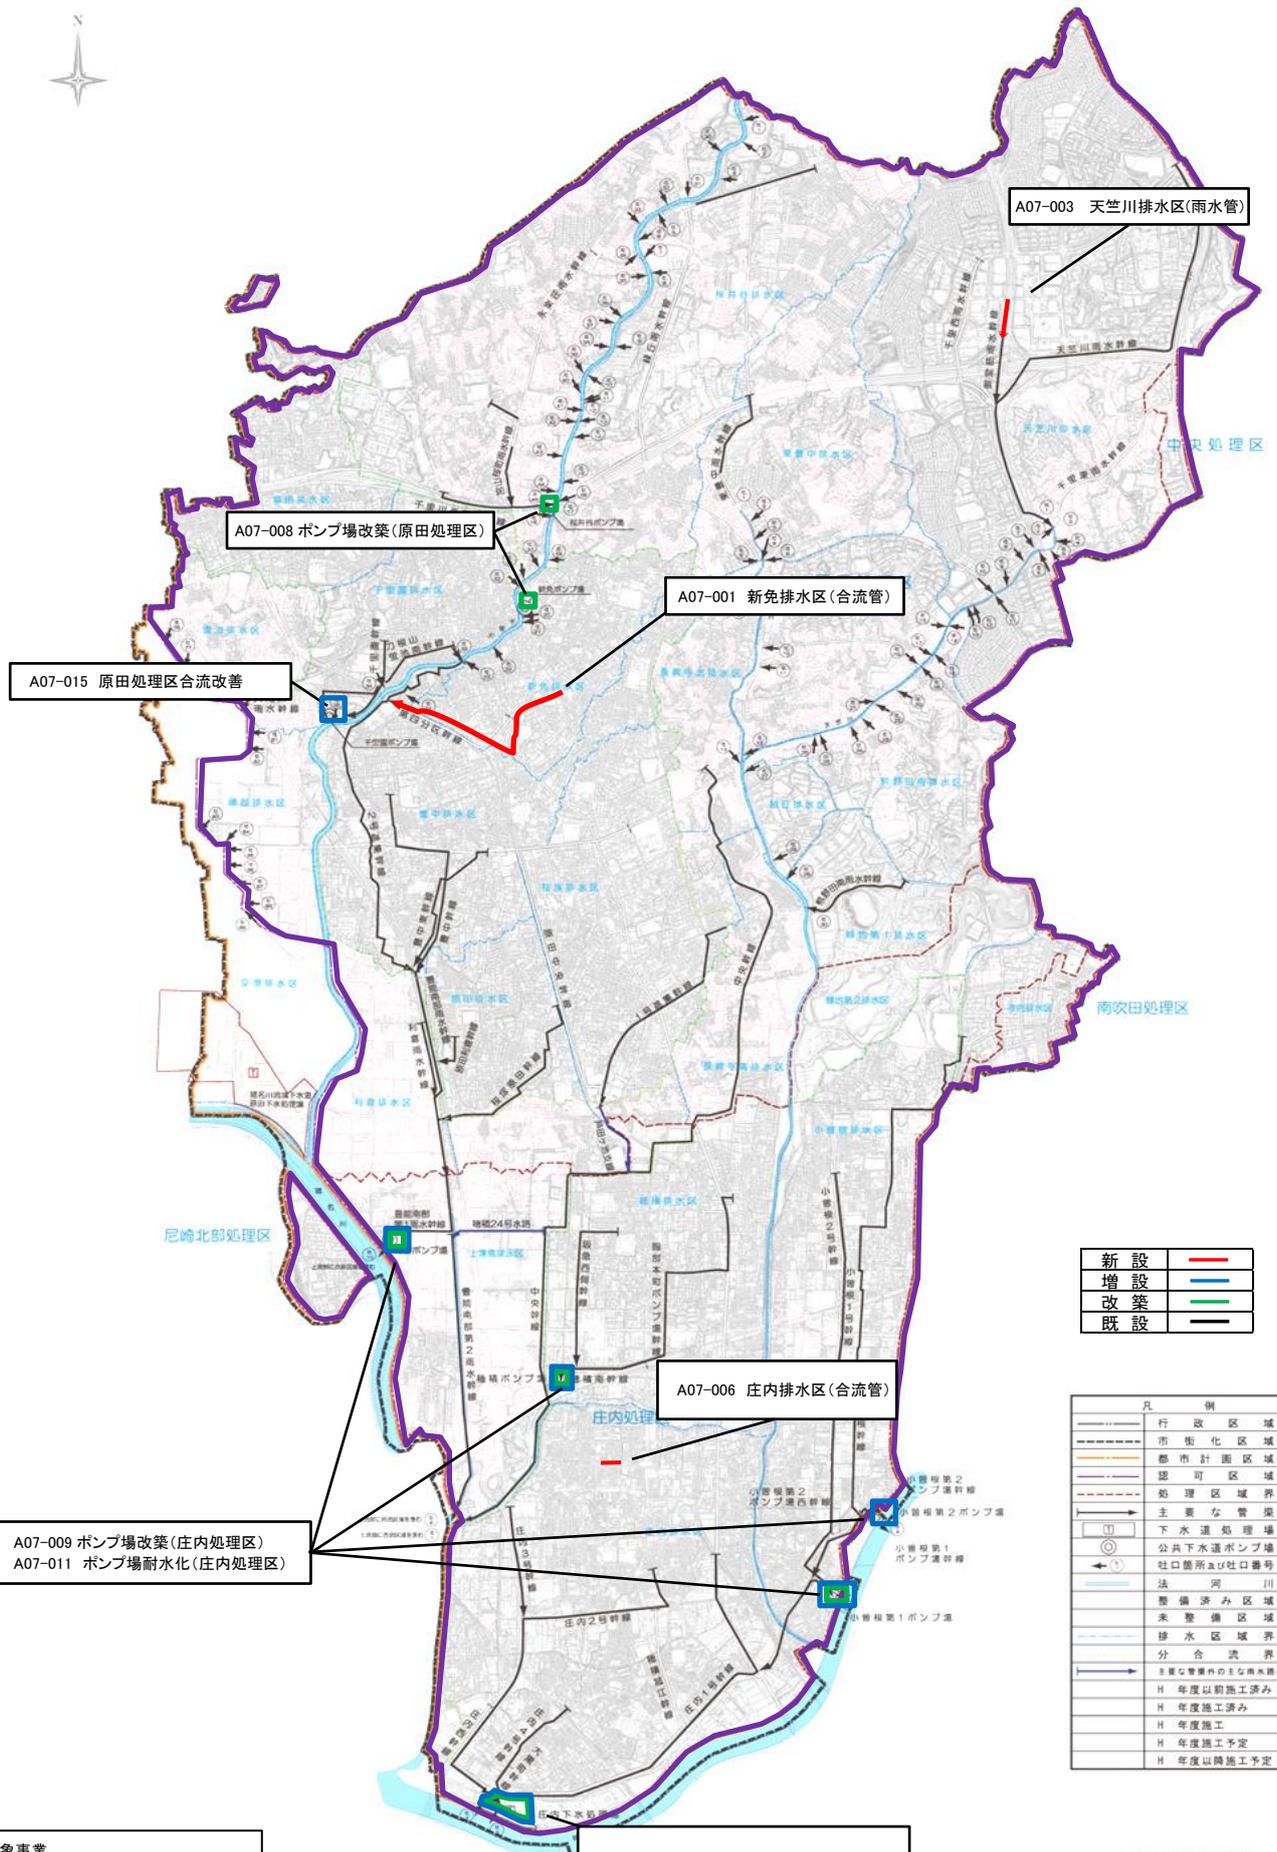

新設	—
増設	—
改善	—
既設	—

凡 例	
—	行政区域
—	市街化区域
—	都市計画区域
—	認可区域
—	処理区域界
—	主要な管渠
—	下水道処理場
—	公共下水道ポンプ場
—	社団法人及び社口番号
—	法 河 川
—	整備済み区域
—	未整備区域
—	排水区域界
—	分合流界
—	主要な管渠の主な雨水路線
H	年度以前施工済み
H	年度施工済み
H	年度施工予定
H	年度以降施工予定

全域対象事業

基幹事業： A07-007 下水道管路改善  
A07-016 上下水道耐震化

A07-010 庄内下水処理場改善  
A07-013 庄内下水処理場新設  
C07-001 庄内下水処理場改善

豊中市下水道計画一般図  
（合流式・分流式両用）

下水道法による事業計画区域