
複写禁止

この出力図に記載されている情報は局内の資料に基づいて作成したものであり、事実と相違する場合がありますので取り扱いにご注意ください。

# 場所：大島町3丁目地内

座標値[ X(East),Y(North)] 単位(m)

回転 0°

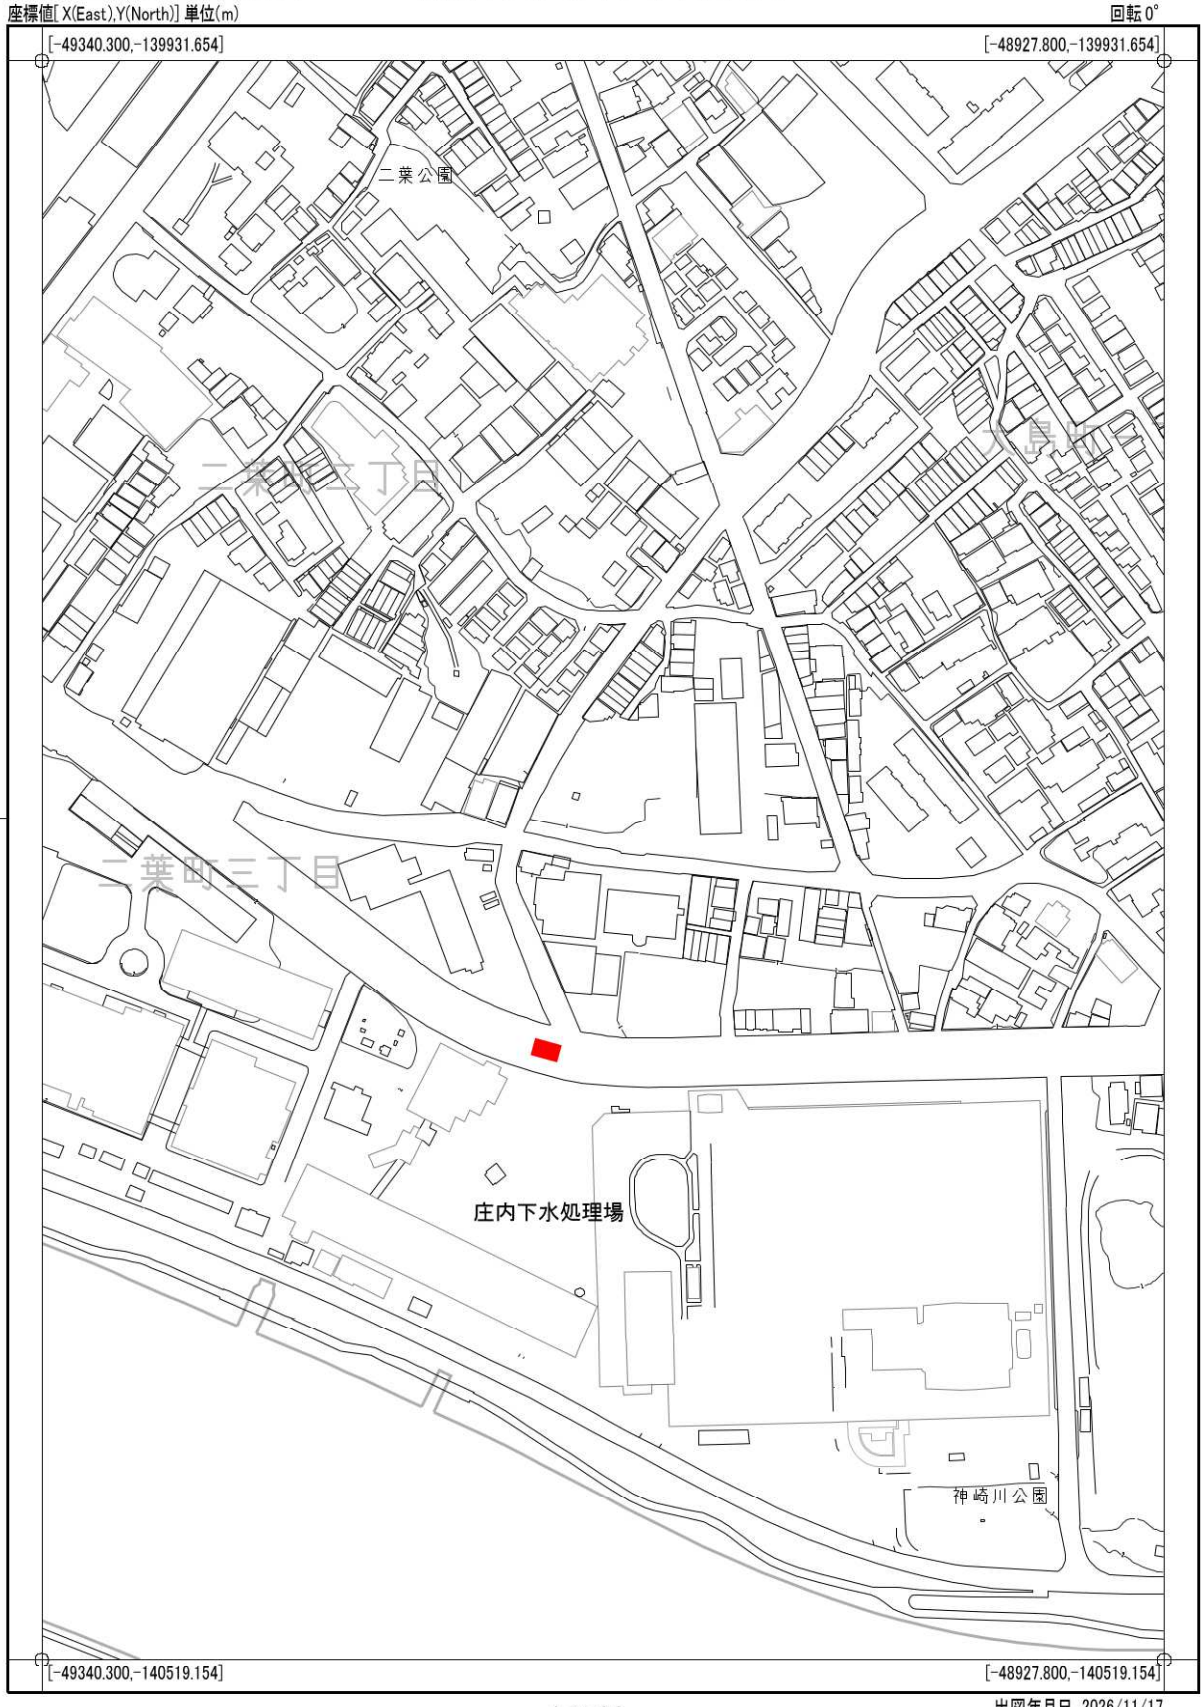


豊中市上下水道局


1:2500

0 50 100 m


出図年月日 2026/11/17

# 排水施設構造図（１）


## １－１断面図

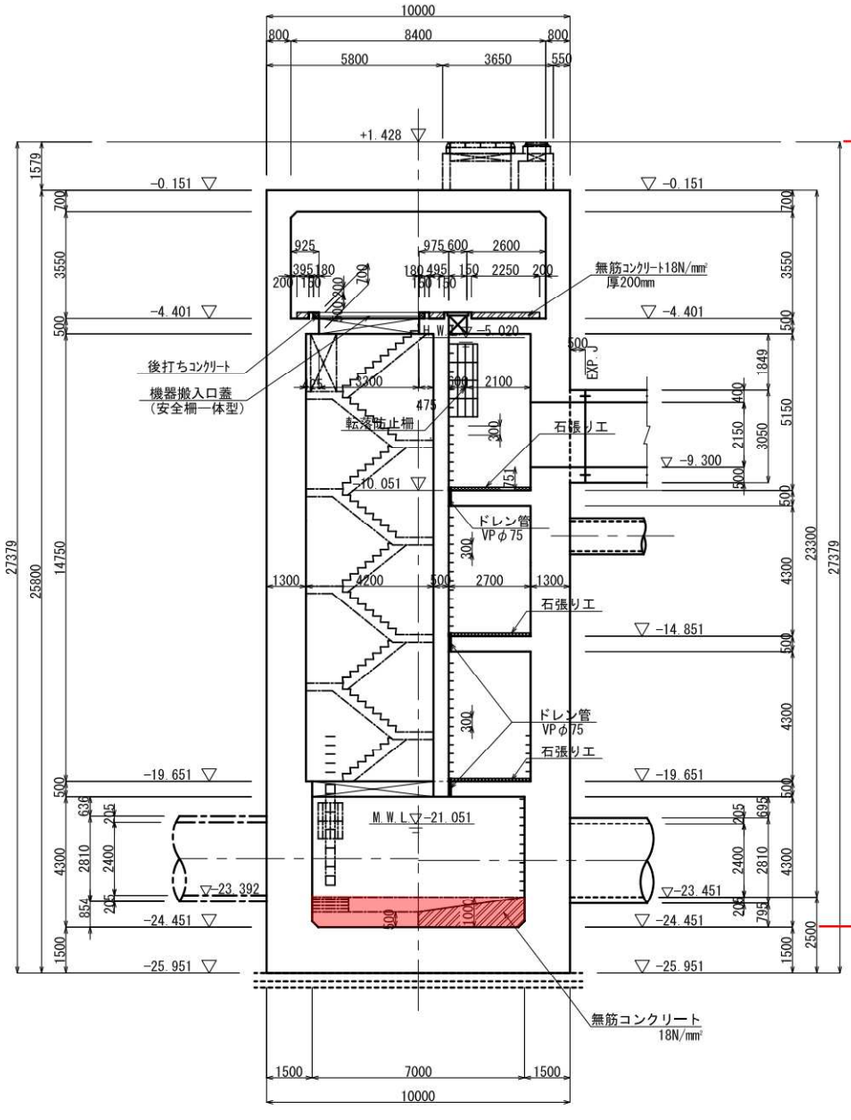



## ２－２断面図

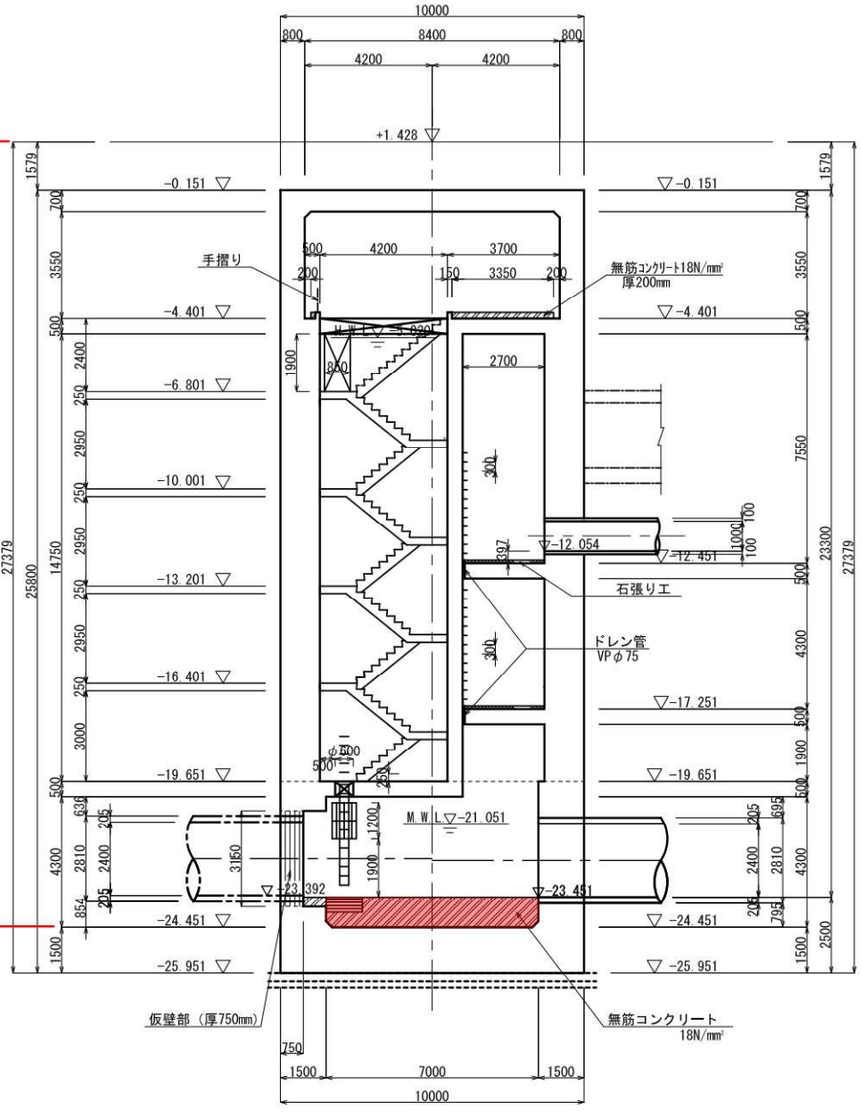


## ３－３断面図

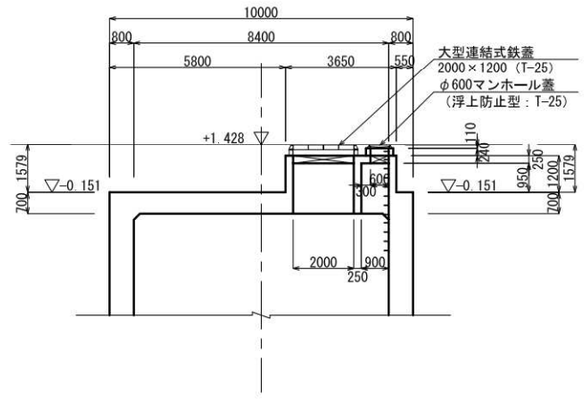


KEY PLAN

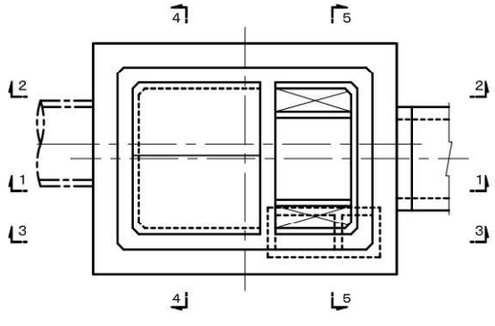

庄内排水区貯留管の土砂ピットは、地上から約26mの深さがあります。
この深さの土砂や汚泥を吸引可能な、超強力吸引車が必要になります。