




- 凡 例
- 建築物
  - 未とり 未とりこわし建物
  - 危 危険建物
  - 借 借用建物
  - 時 一時使用建物
  - 屋外教育環境整備事業によるもの
  - 未完 未完成建物
  - 建物以外の工作物等
  - 門 正門、通用門
  - 自 自転車置場
  - 吹 吹抜の渡廊下等
  - 簡 簡易な小規模構造物
  - 温 温室
  - 飼 飼育小屋
  - 動 動物小屋
  - 倉 倉庫
  - 他 その他
  - 囲障

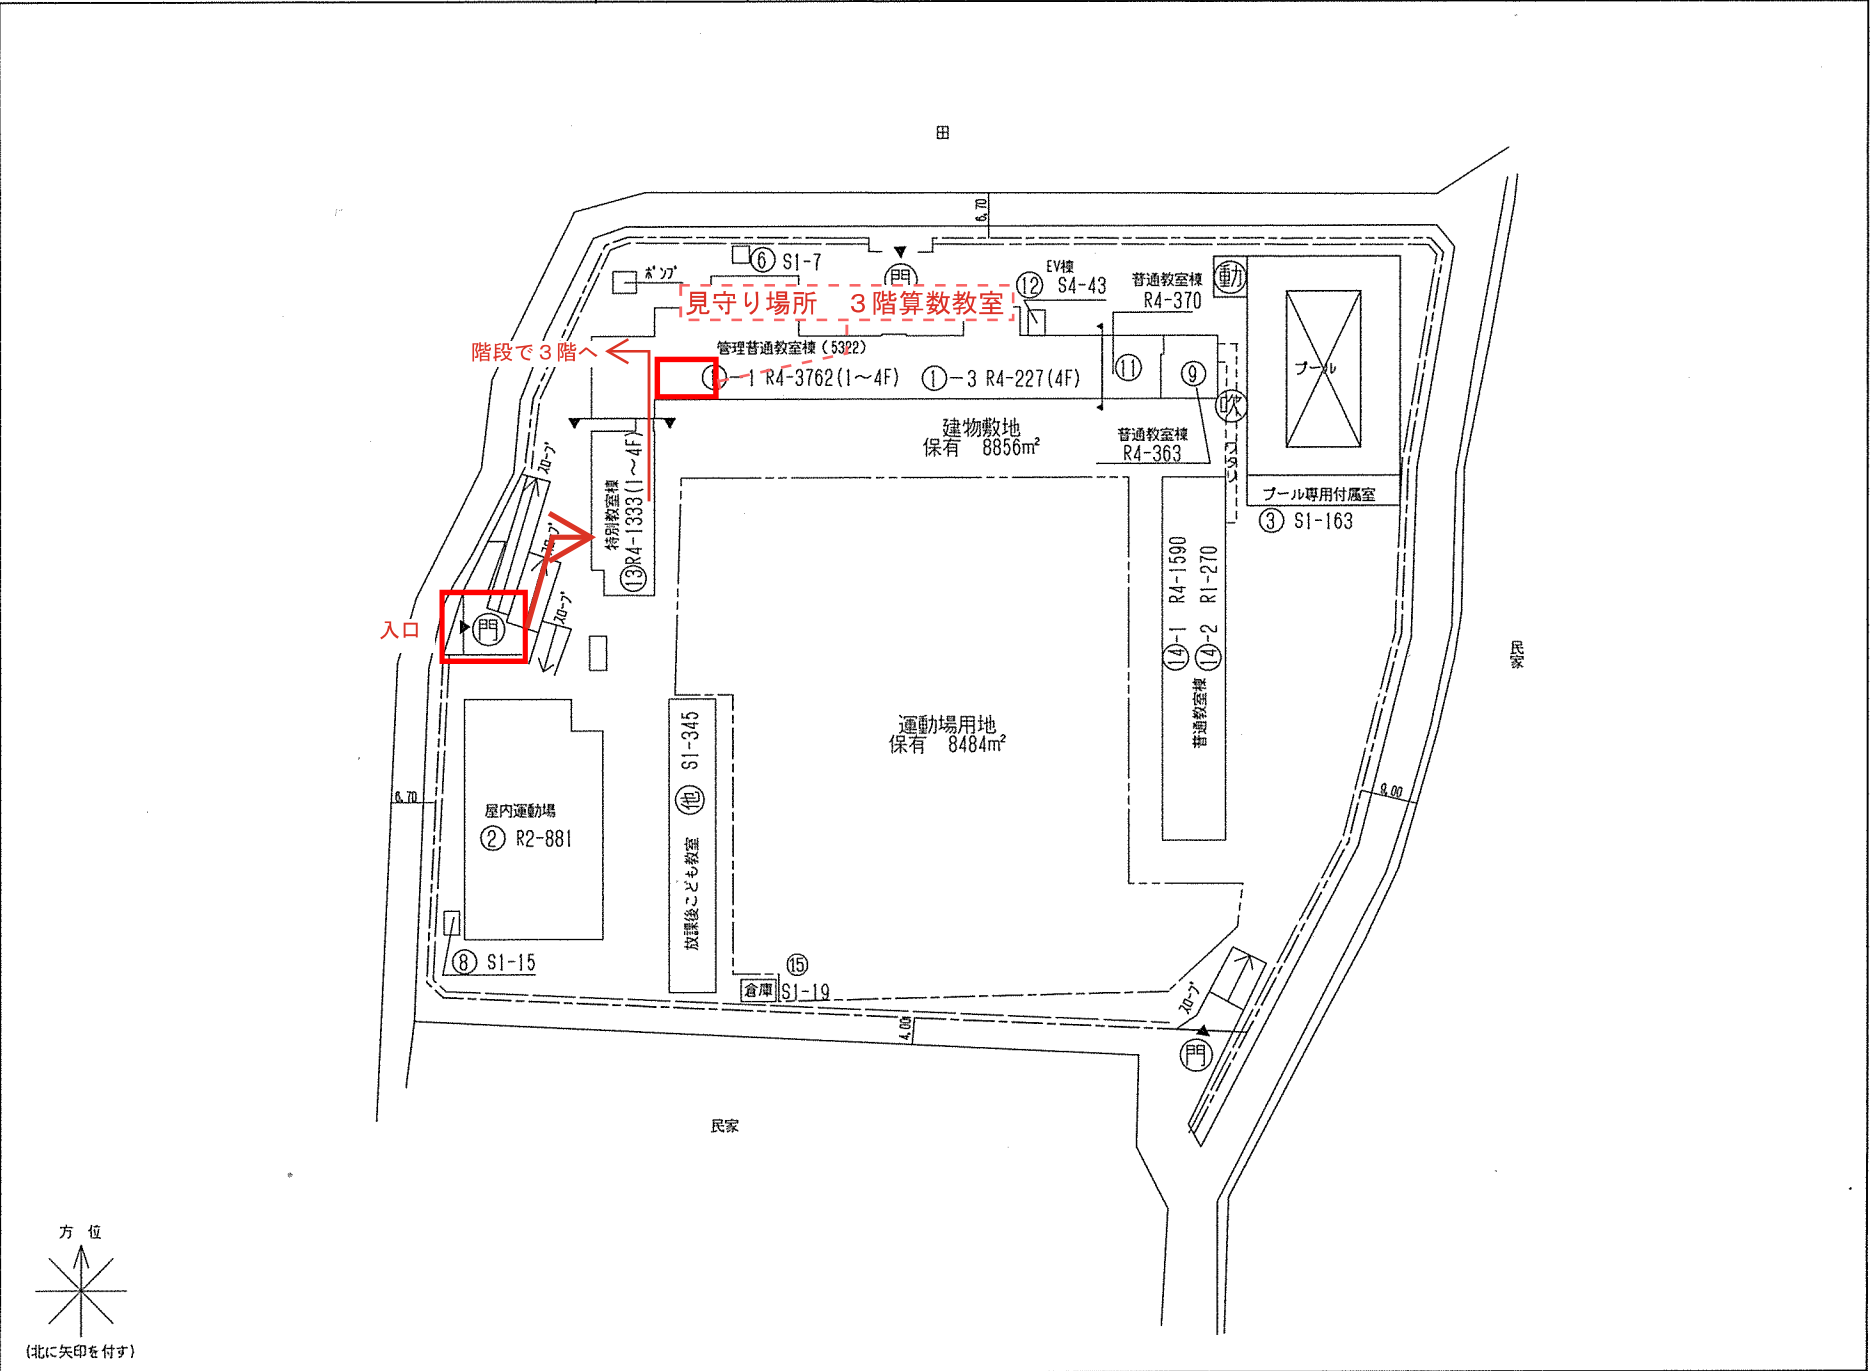

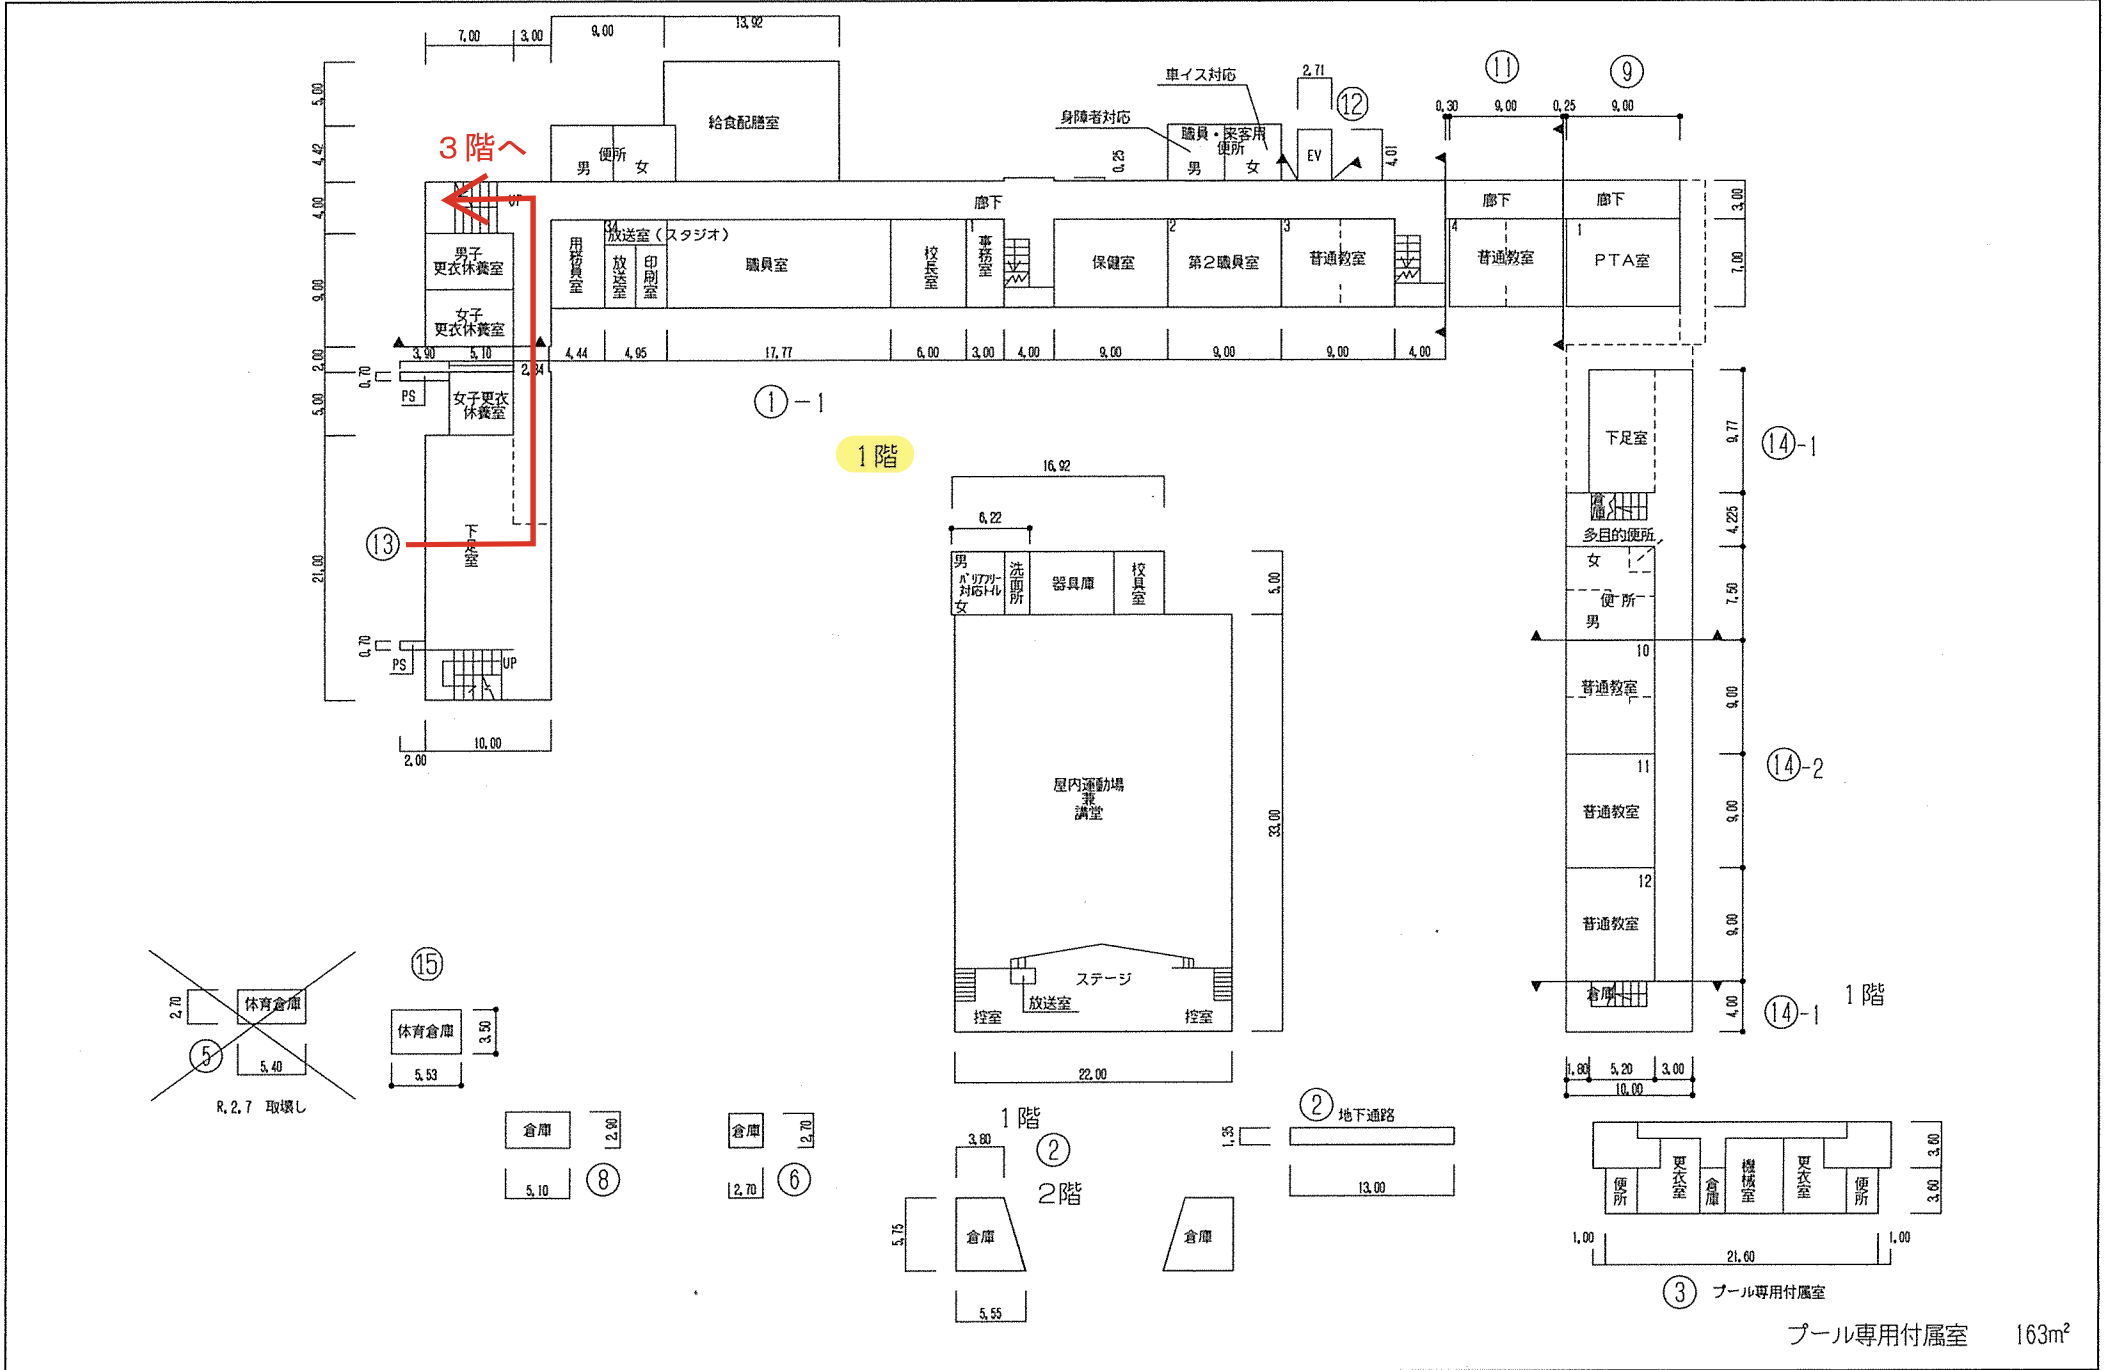

プール専用付属室 163m<sup>2</sup>

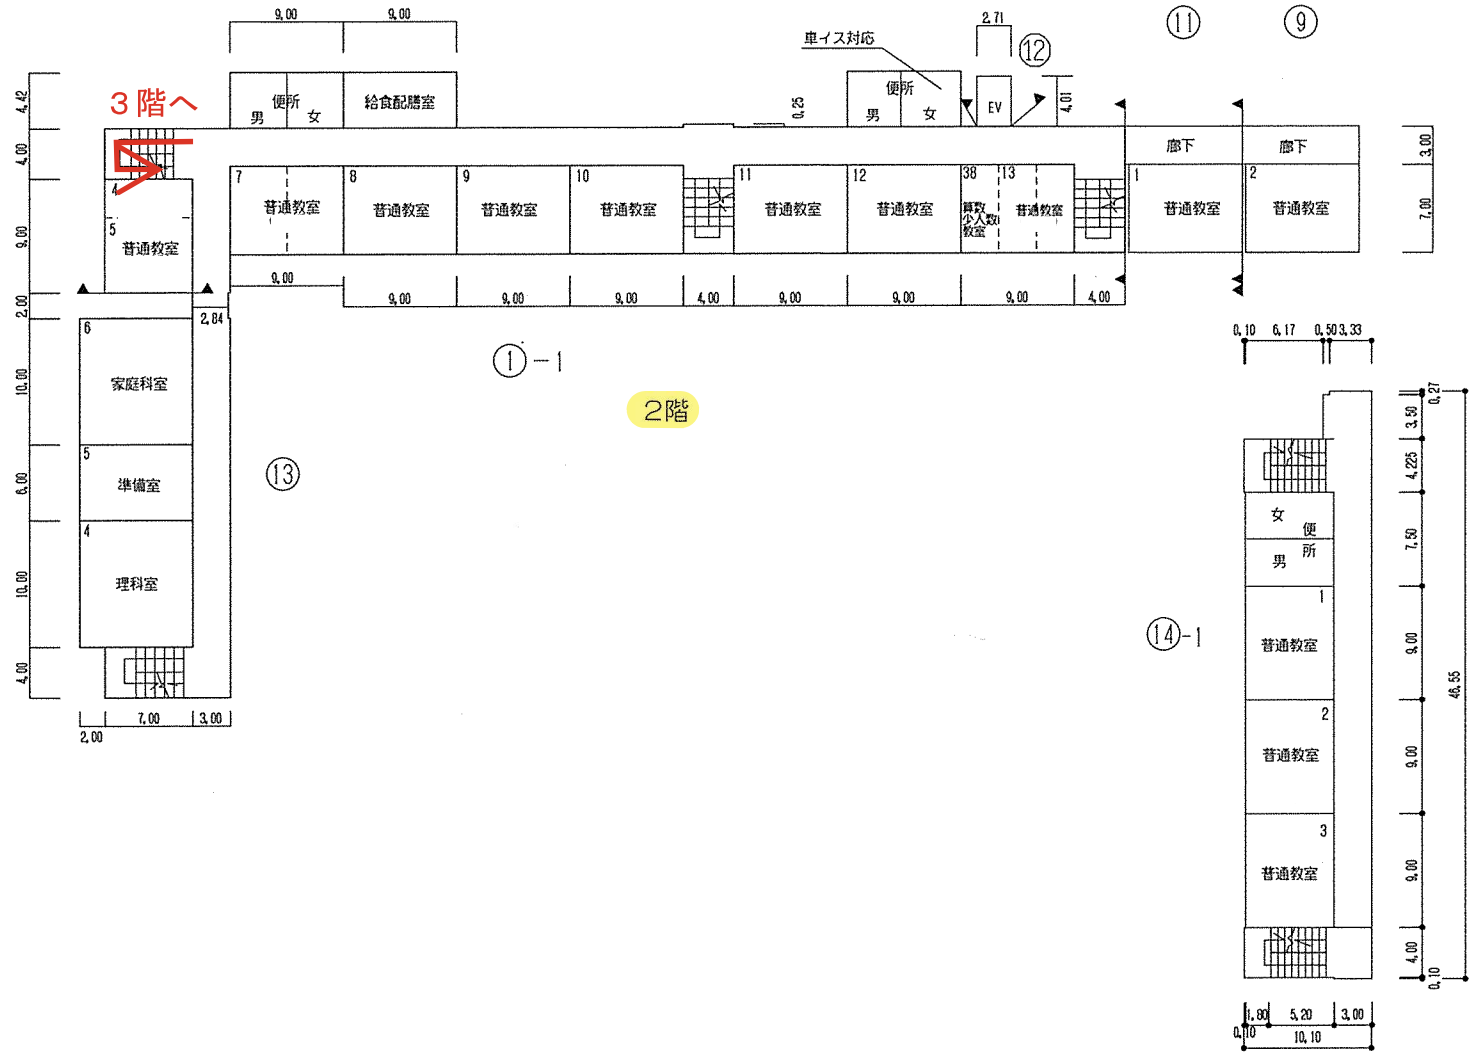

通級教室 21m<sup>2</sup>

