



豊中都市計画寺内土地区画整理ブロック図

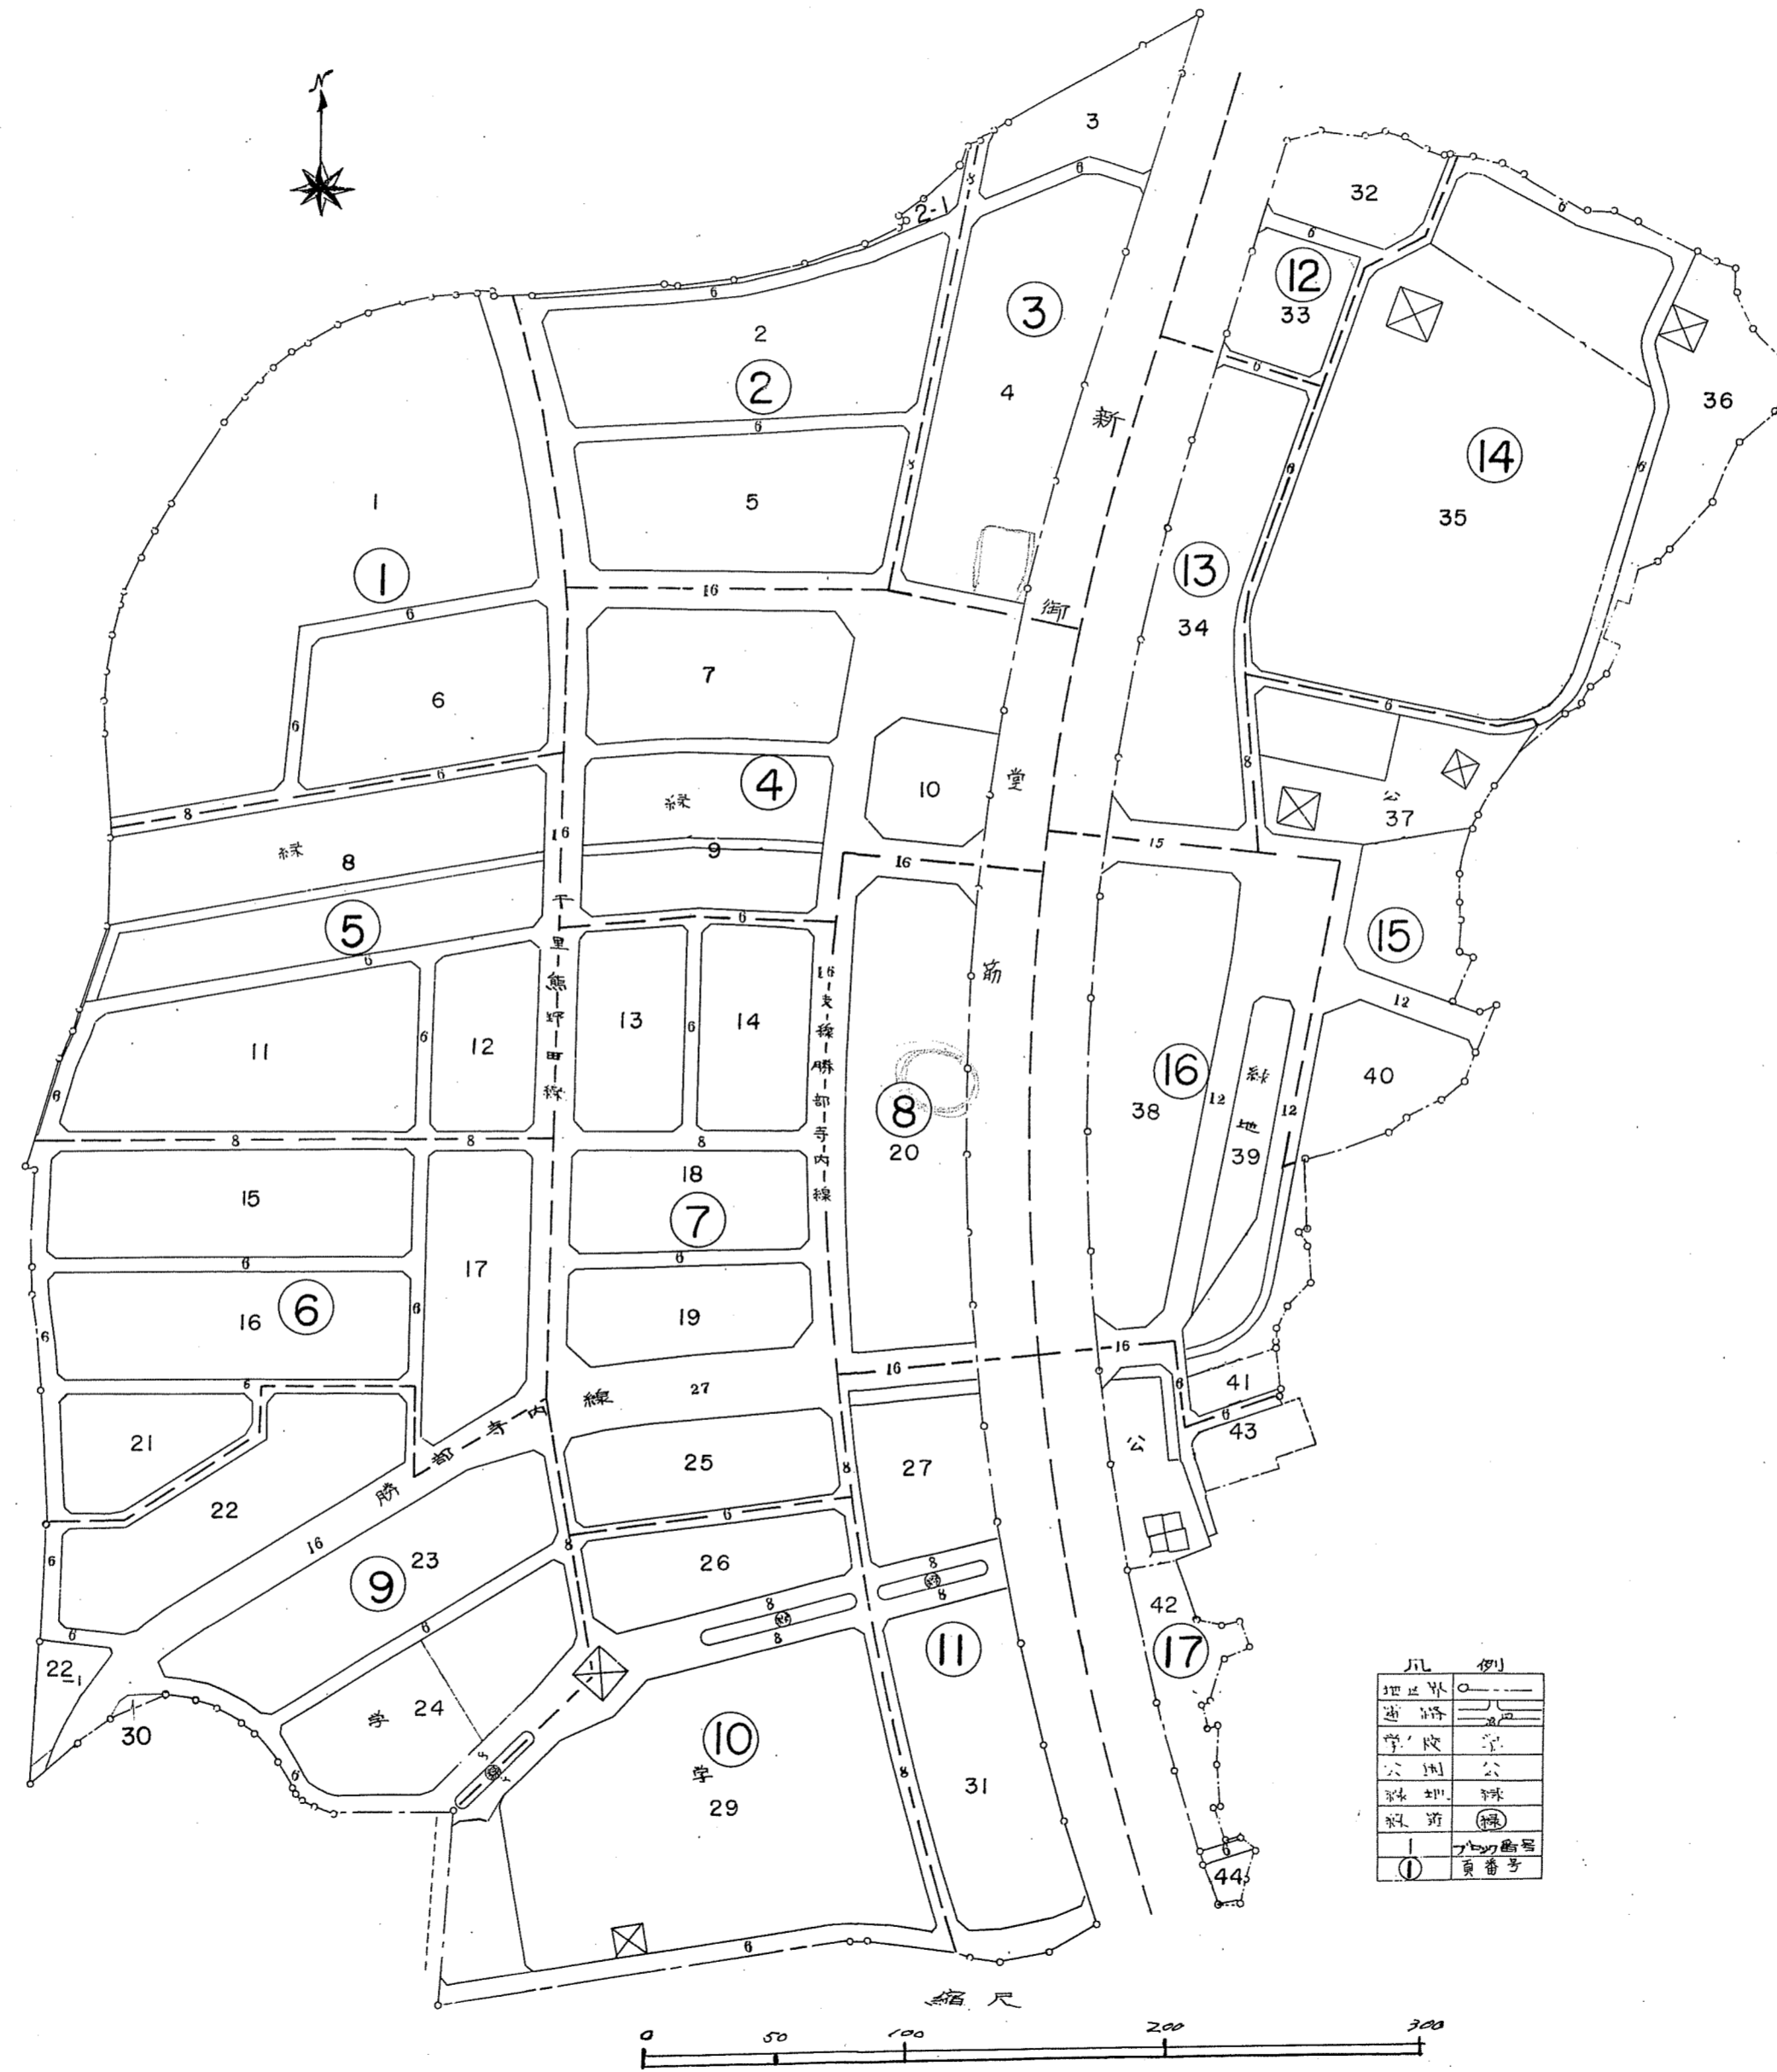

豊中都市計画寺内土地整理換地図

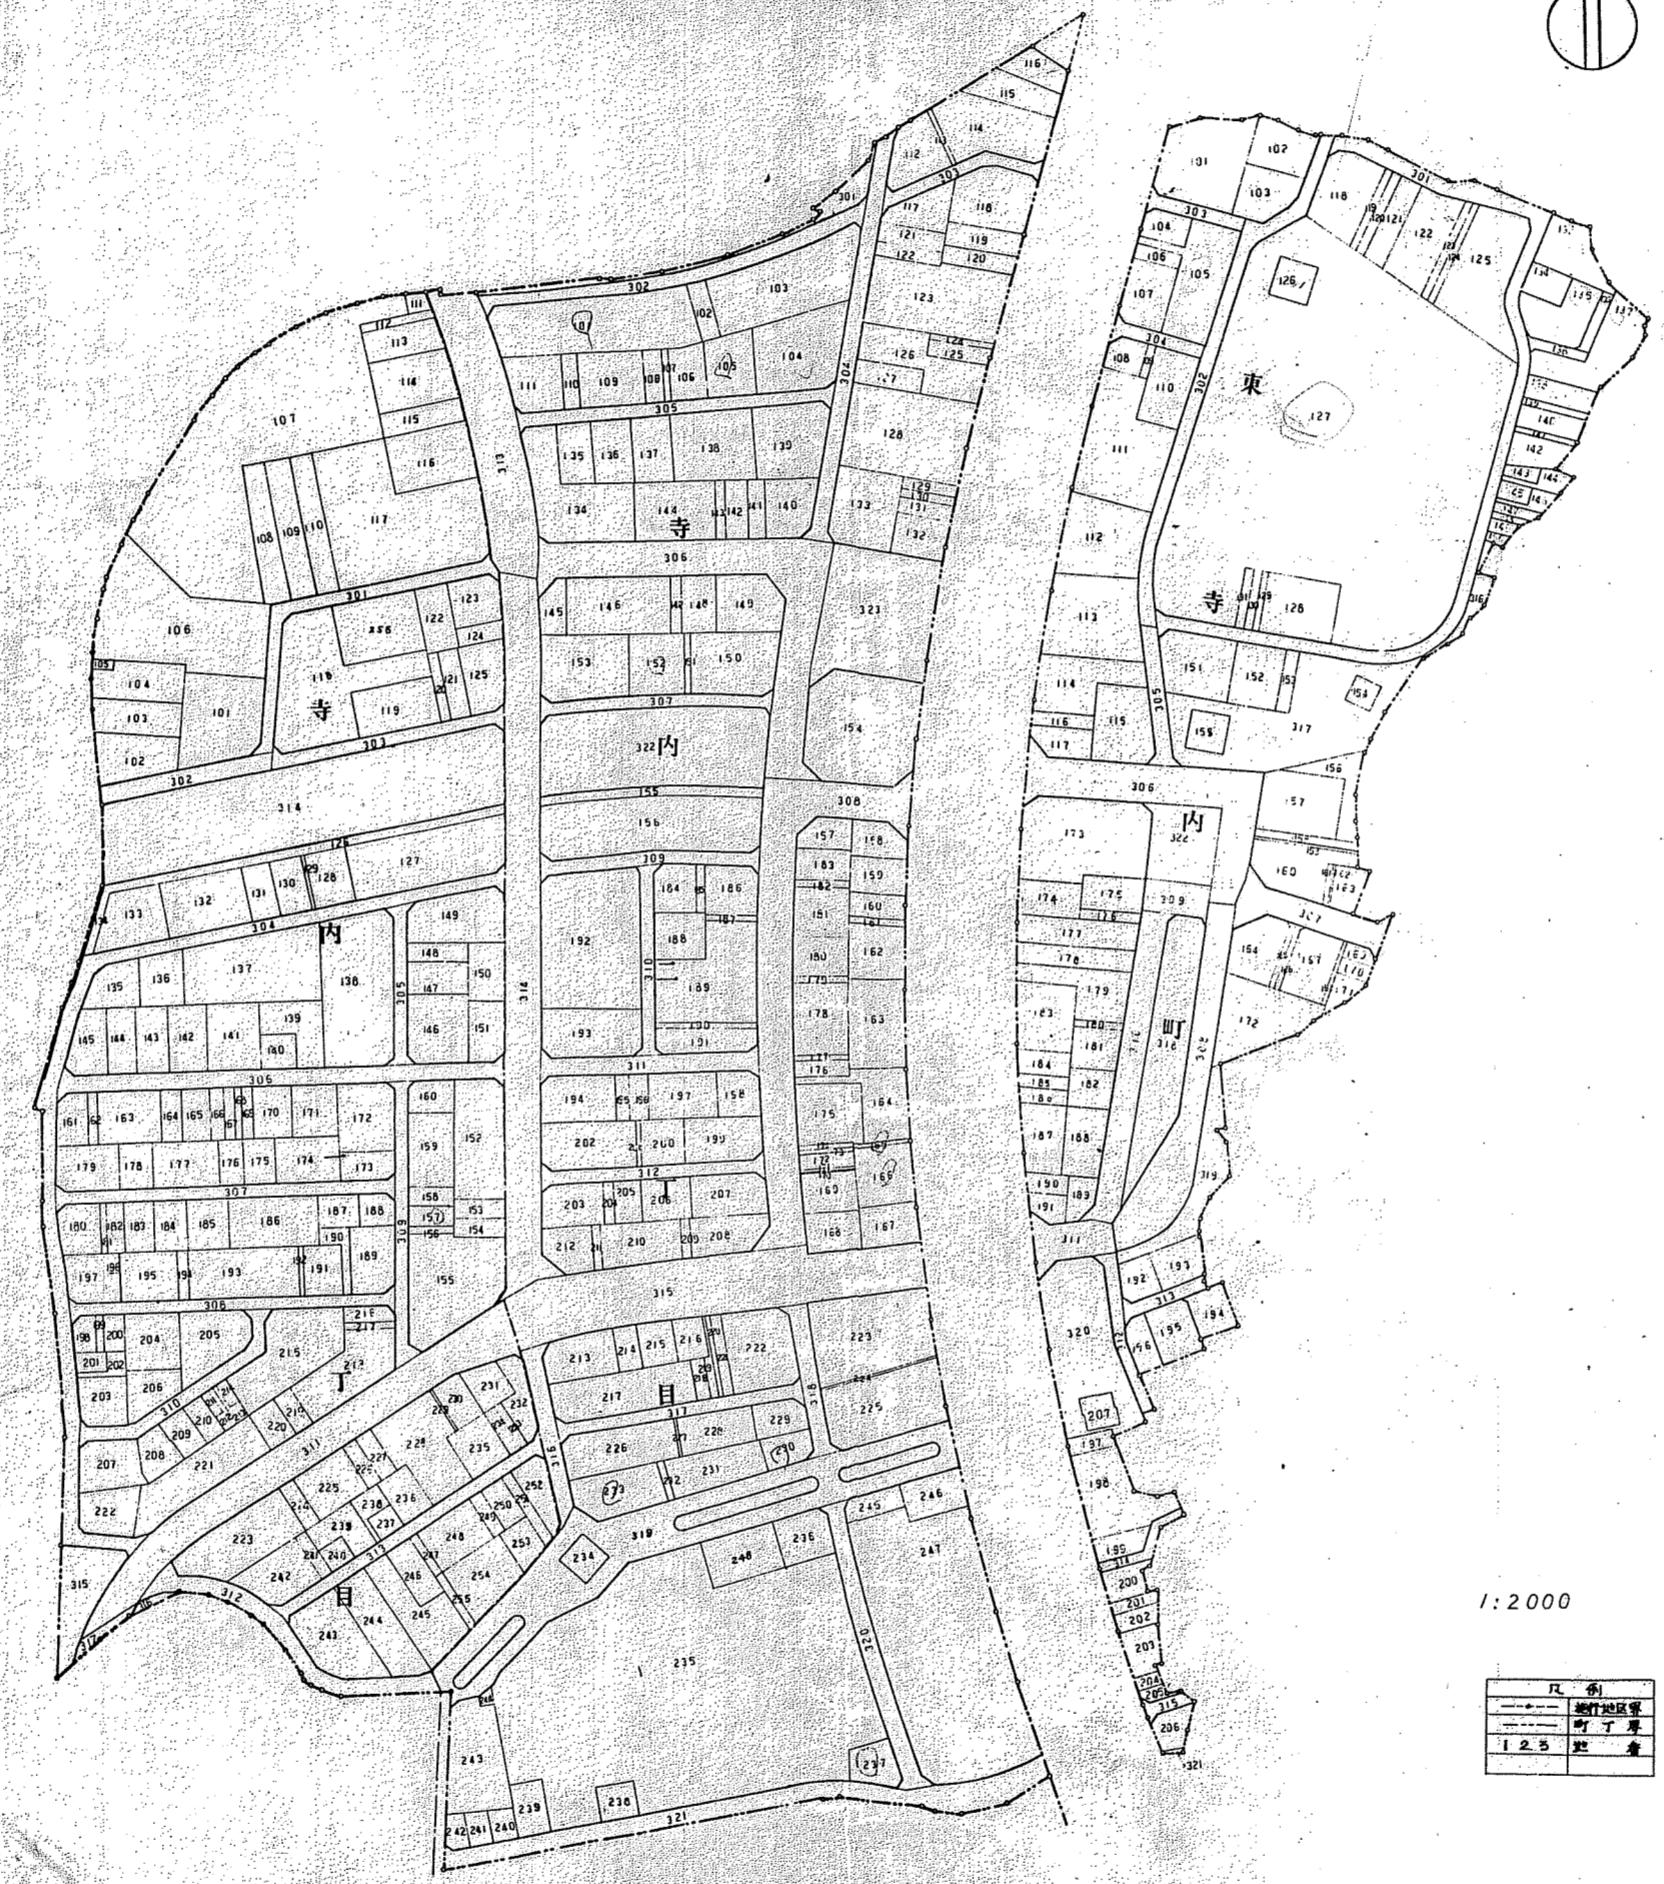


1:2000

凡例
—— 境界線
—— 町丁界
1-2-3 地番



豊中都市計画寺内土地区画整理事業

画地確定図 S: $\frac{1}{500}$

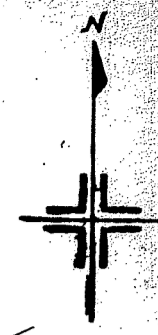



豊中都市計画寺内土地区画整理事業

画地確定図 S: $\frac{1}{500}$

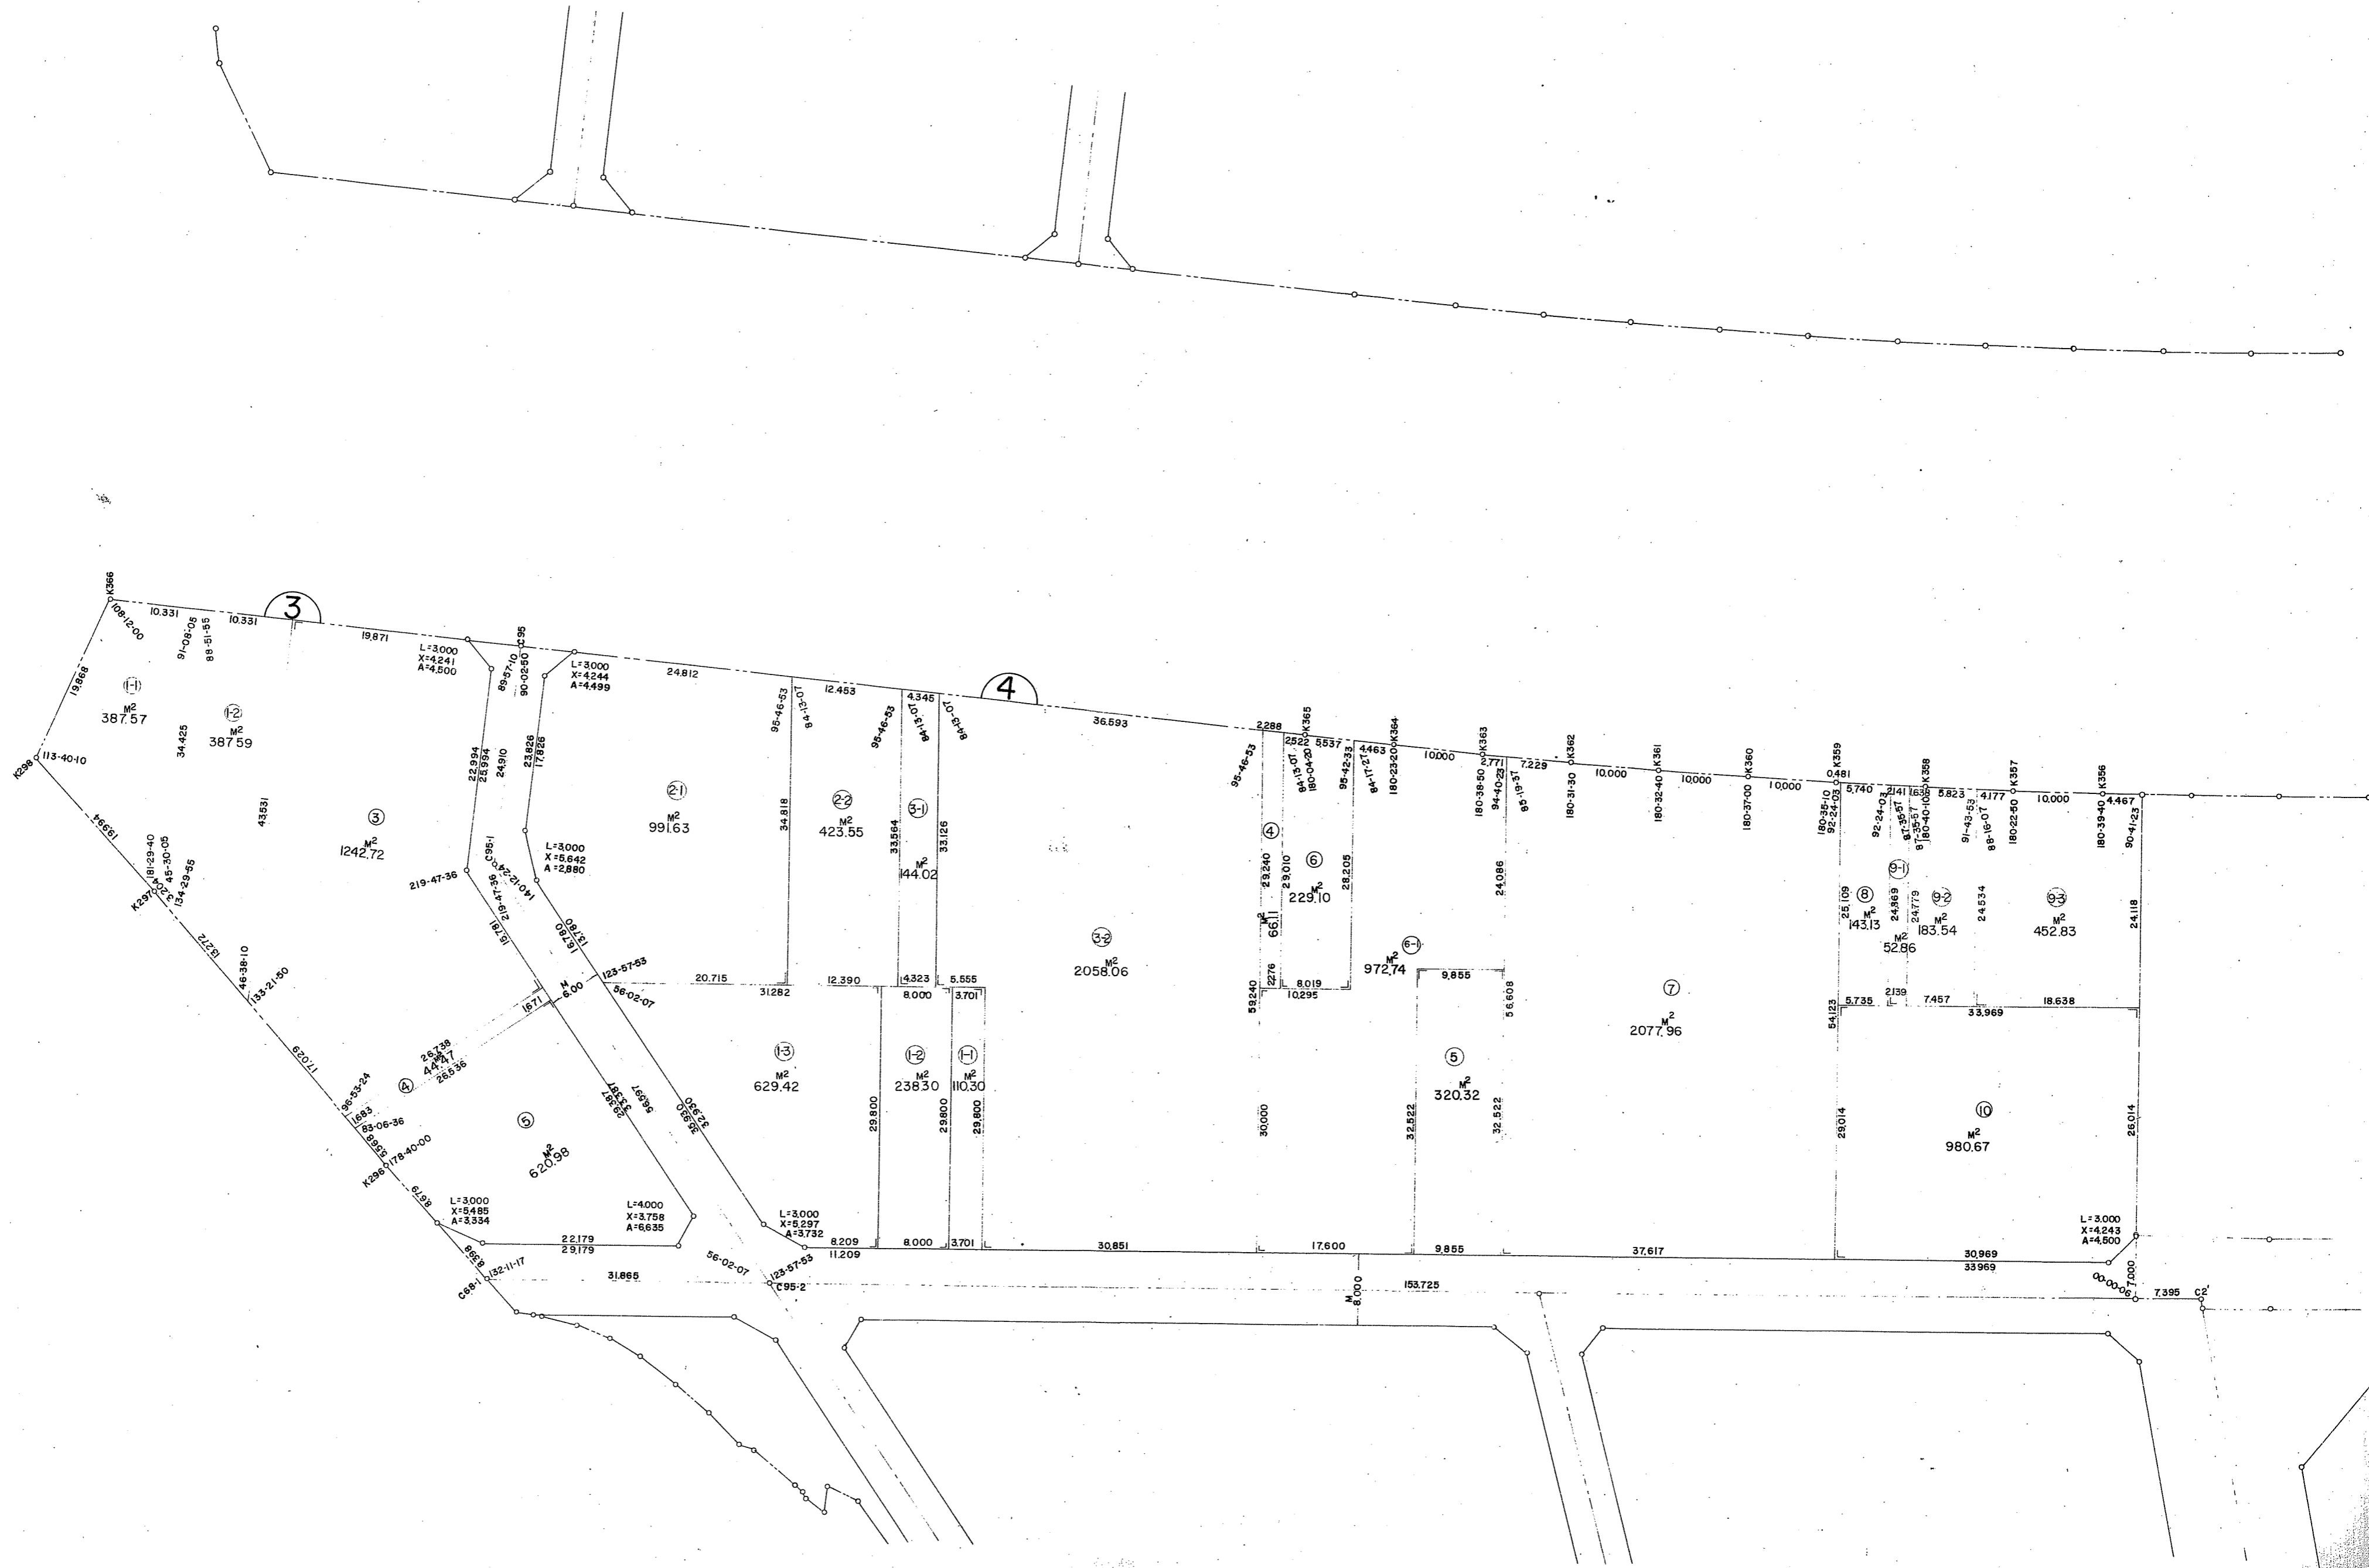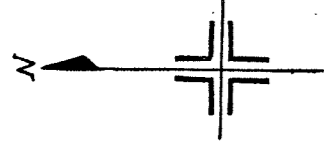



豊中都市計画寺内土地区画整理事業

画地確定図 S: $\frac{1}{500}$

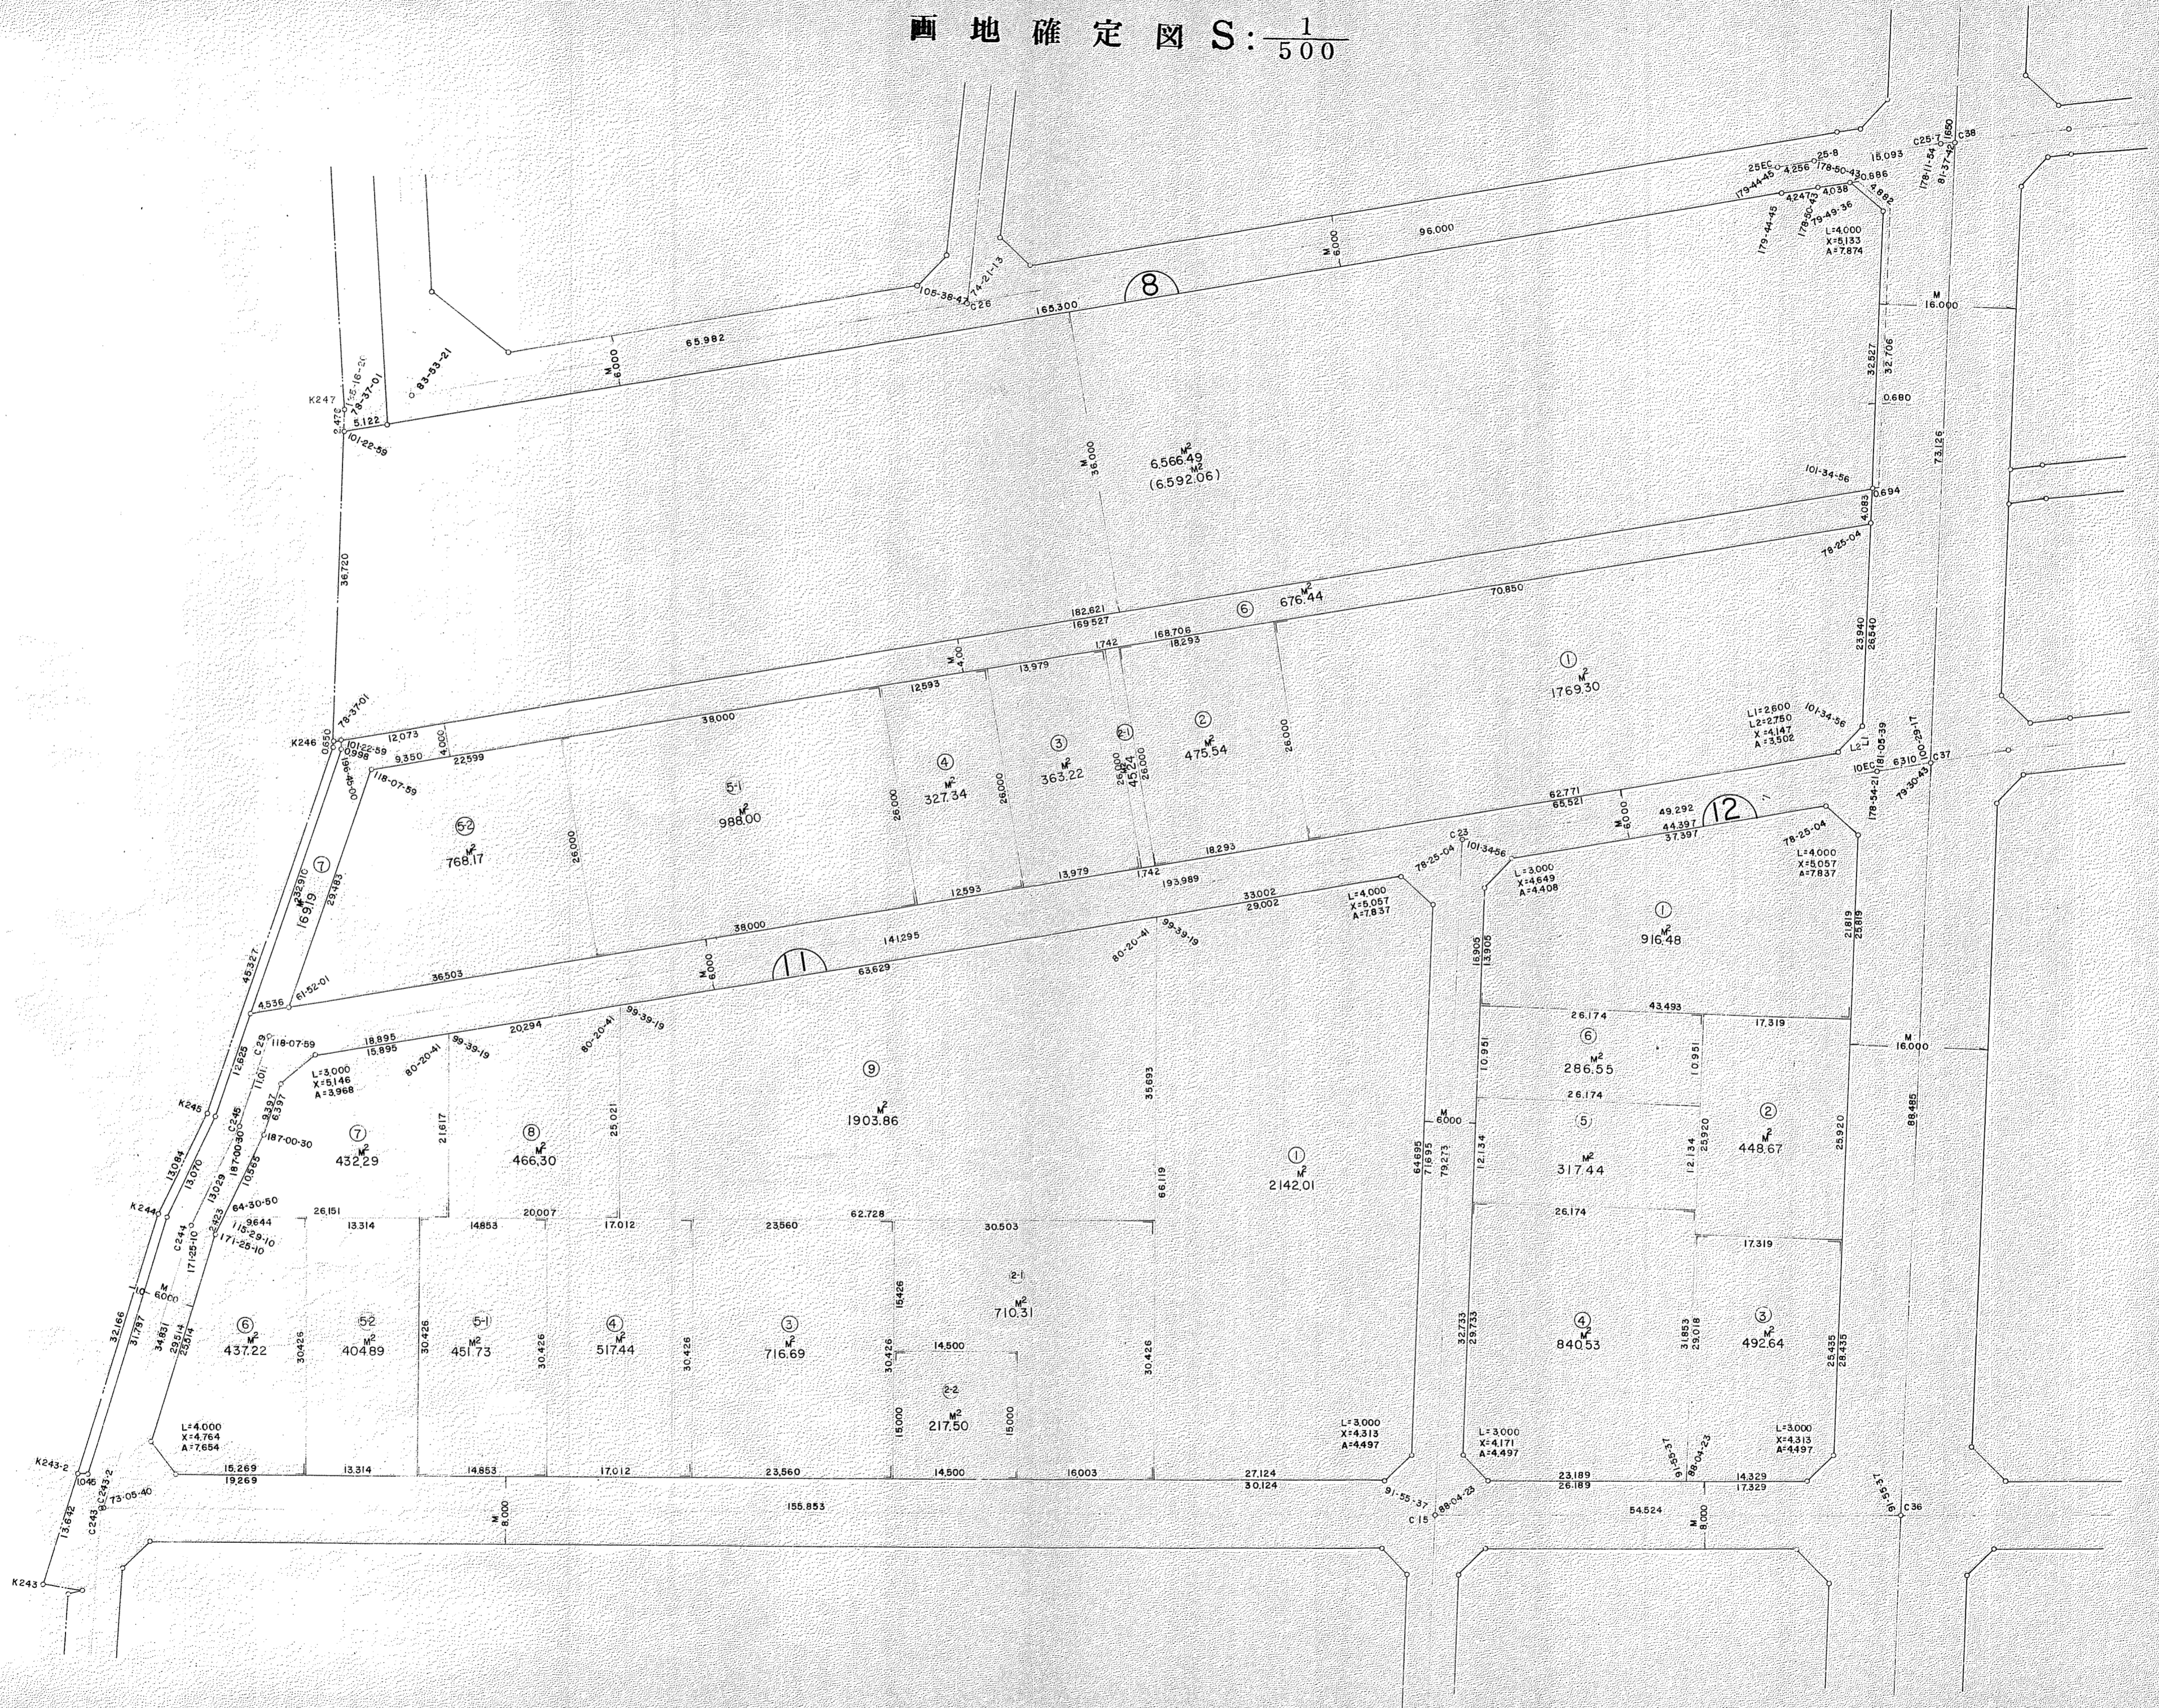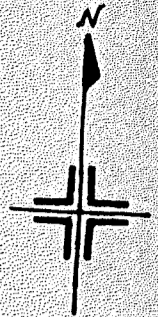


豊中都市計画寺内土地区画整理事業


画地確定図 S: 1/500

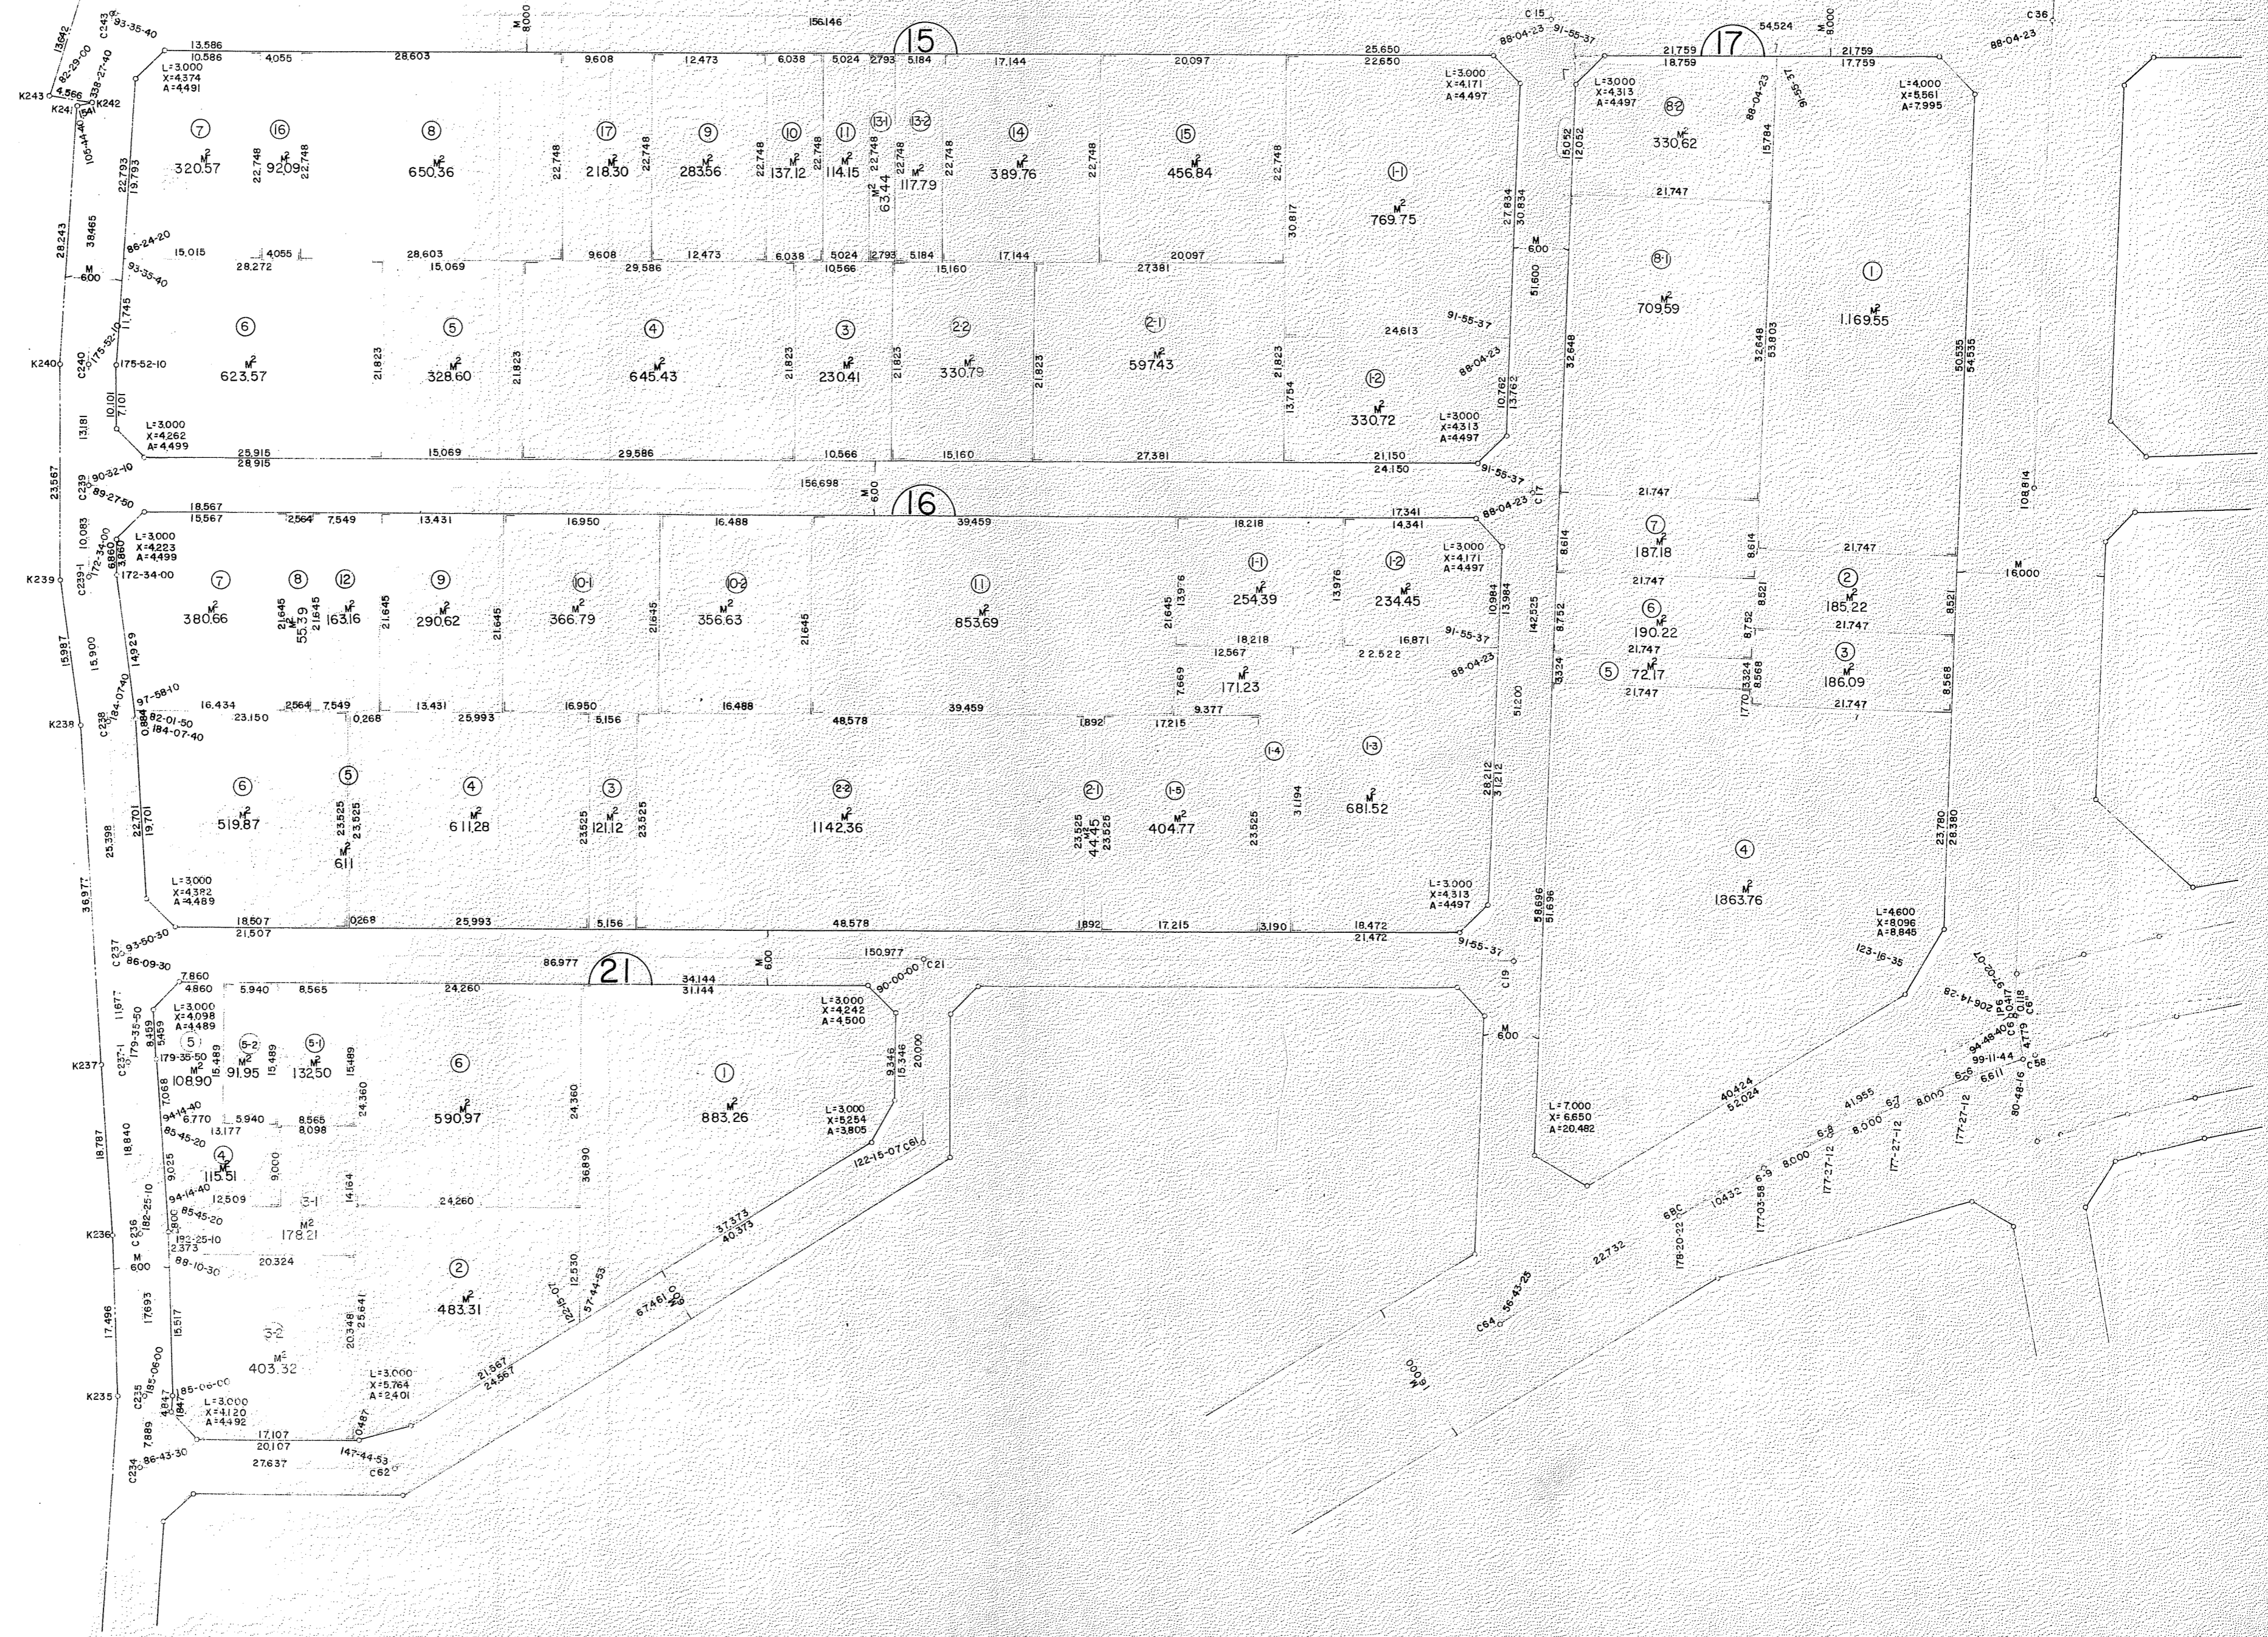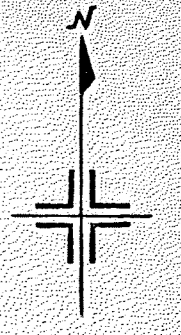

豊中都市計画寺内土地区画整理事業


圃地確定図 S: 1/500

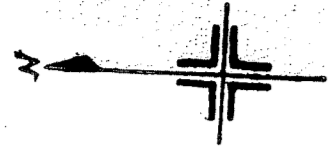

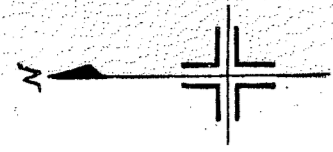



豊中都市計画寺内土地区画整理事業

画地確定図 S: 1/500

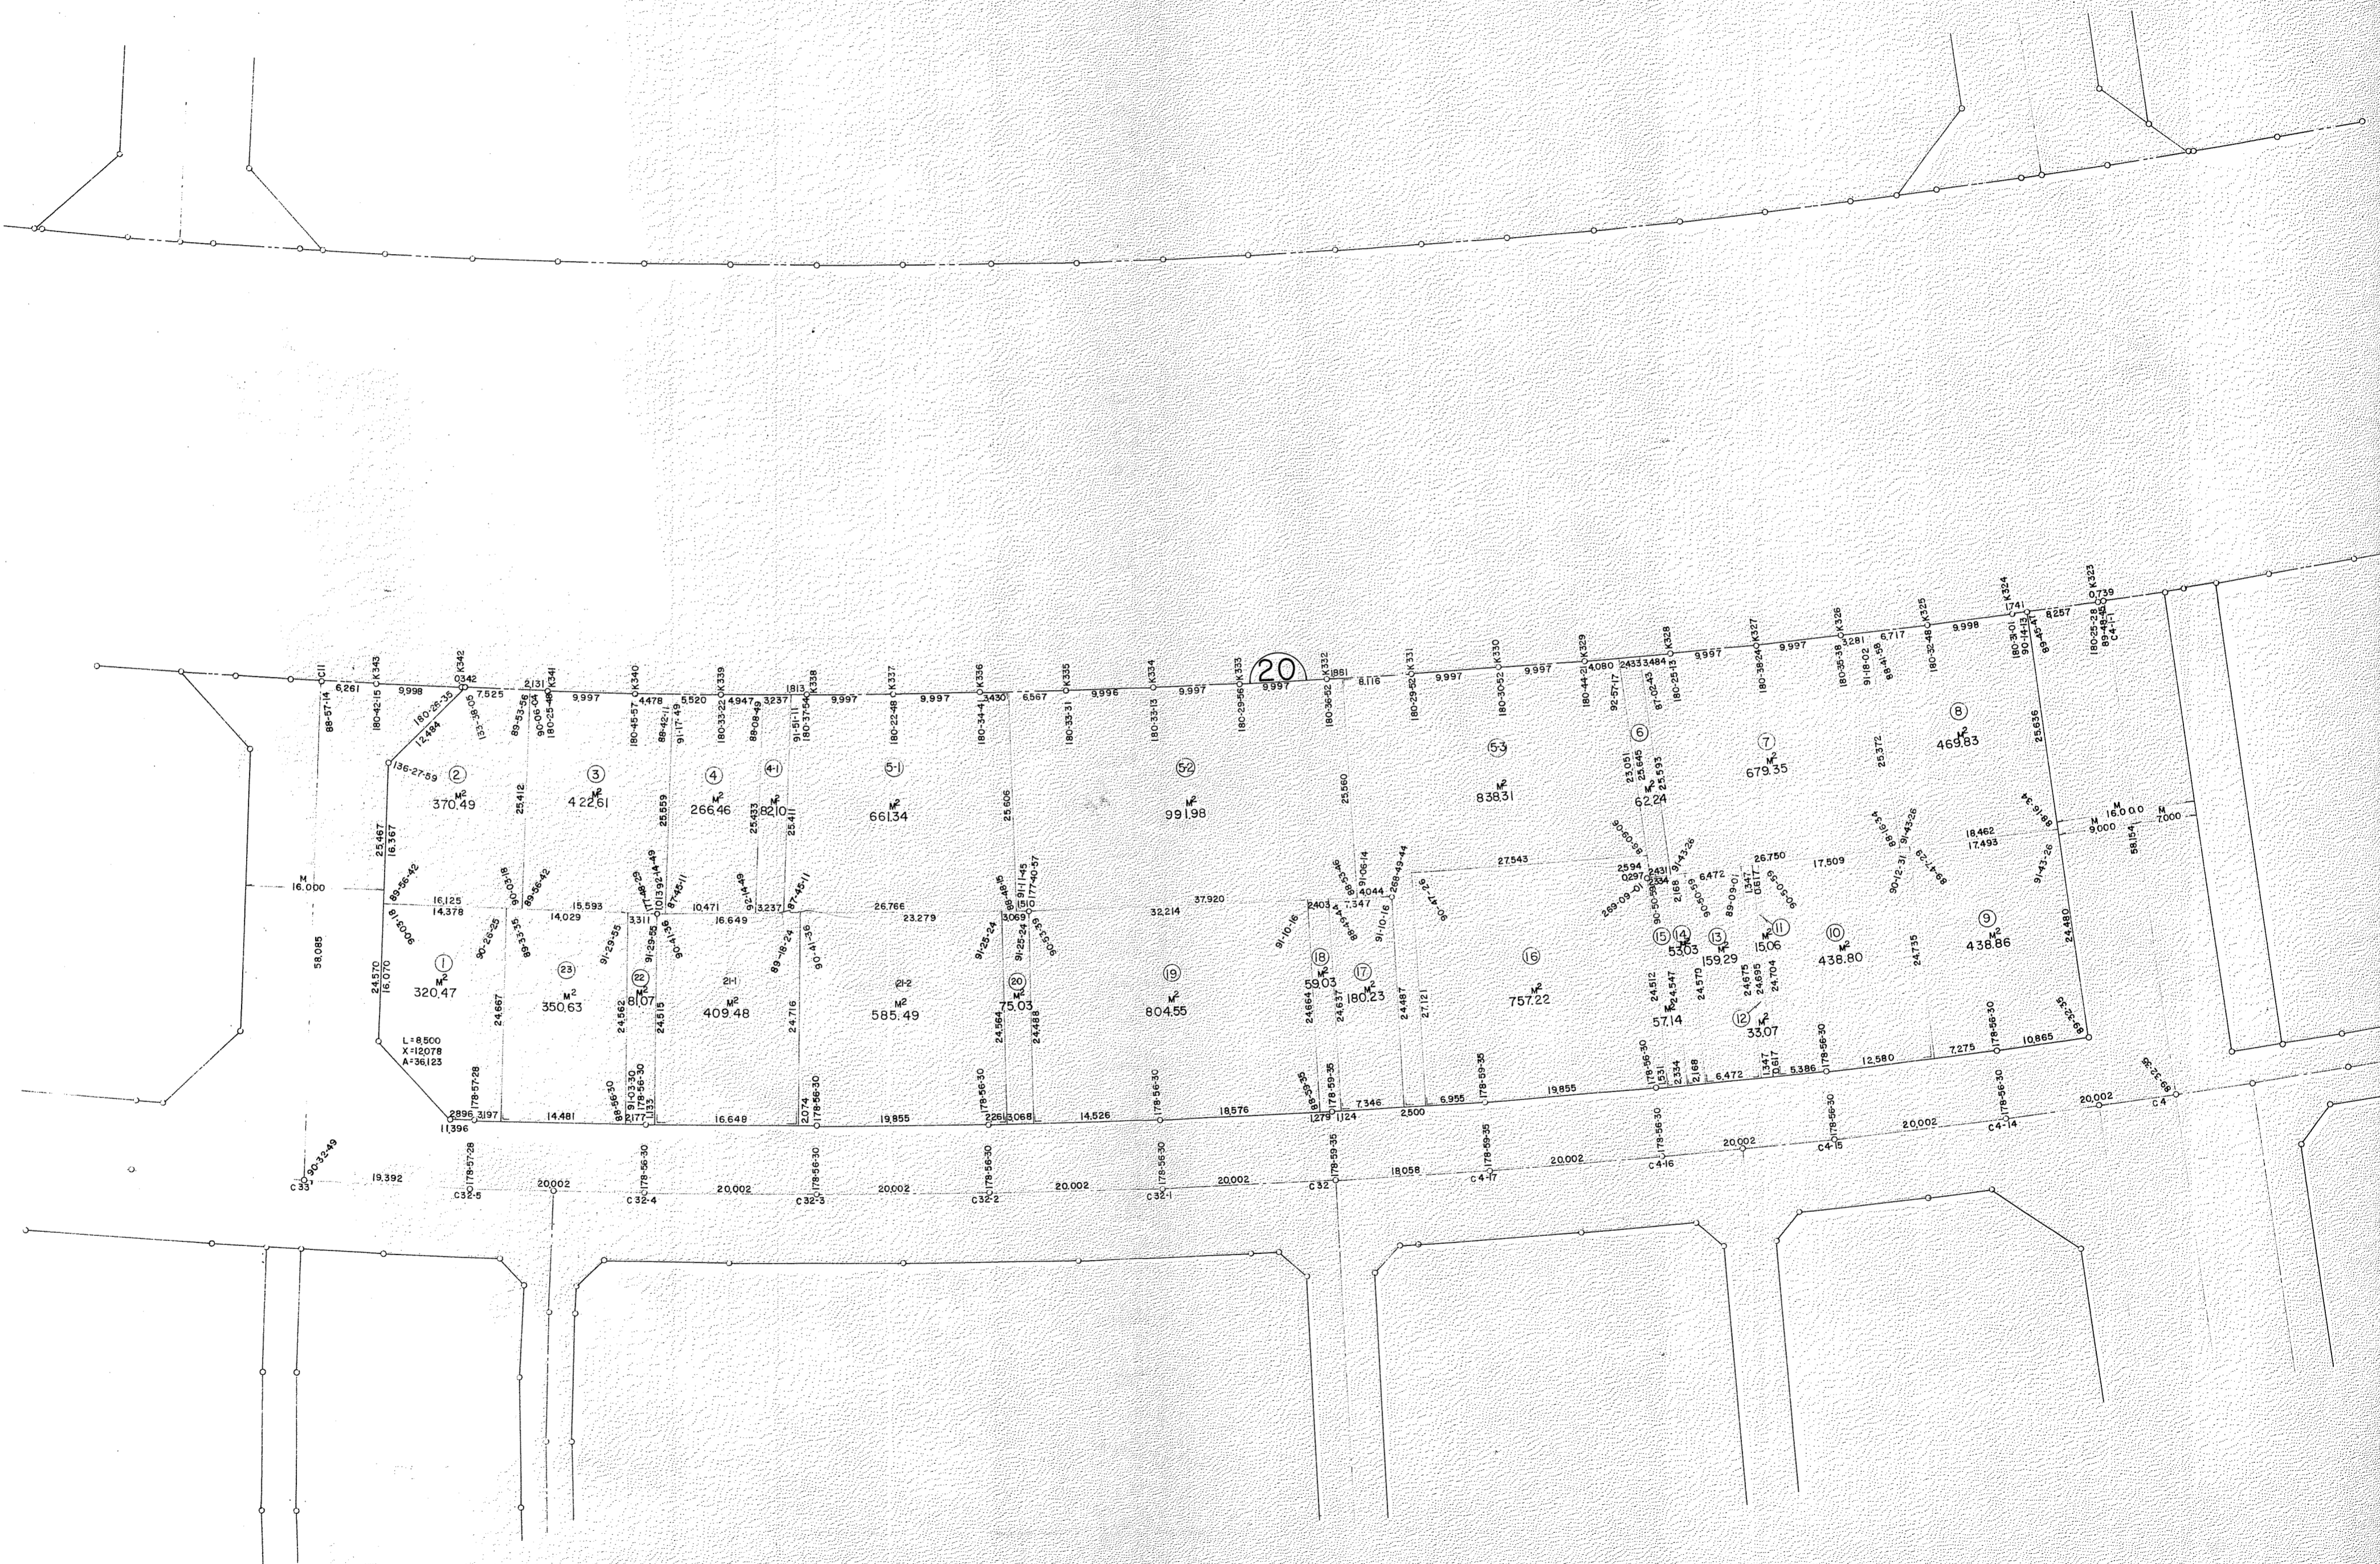



豊中都市計画寺内土地区画整理事業

画地確定図 S: $\frac{1}{500}$

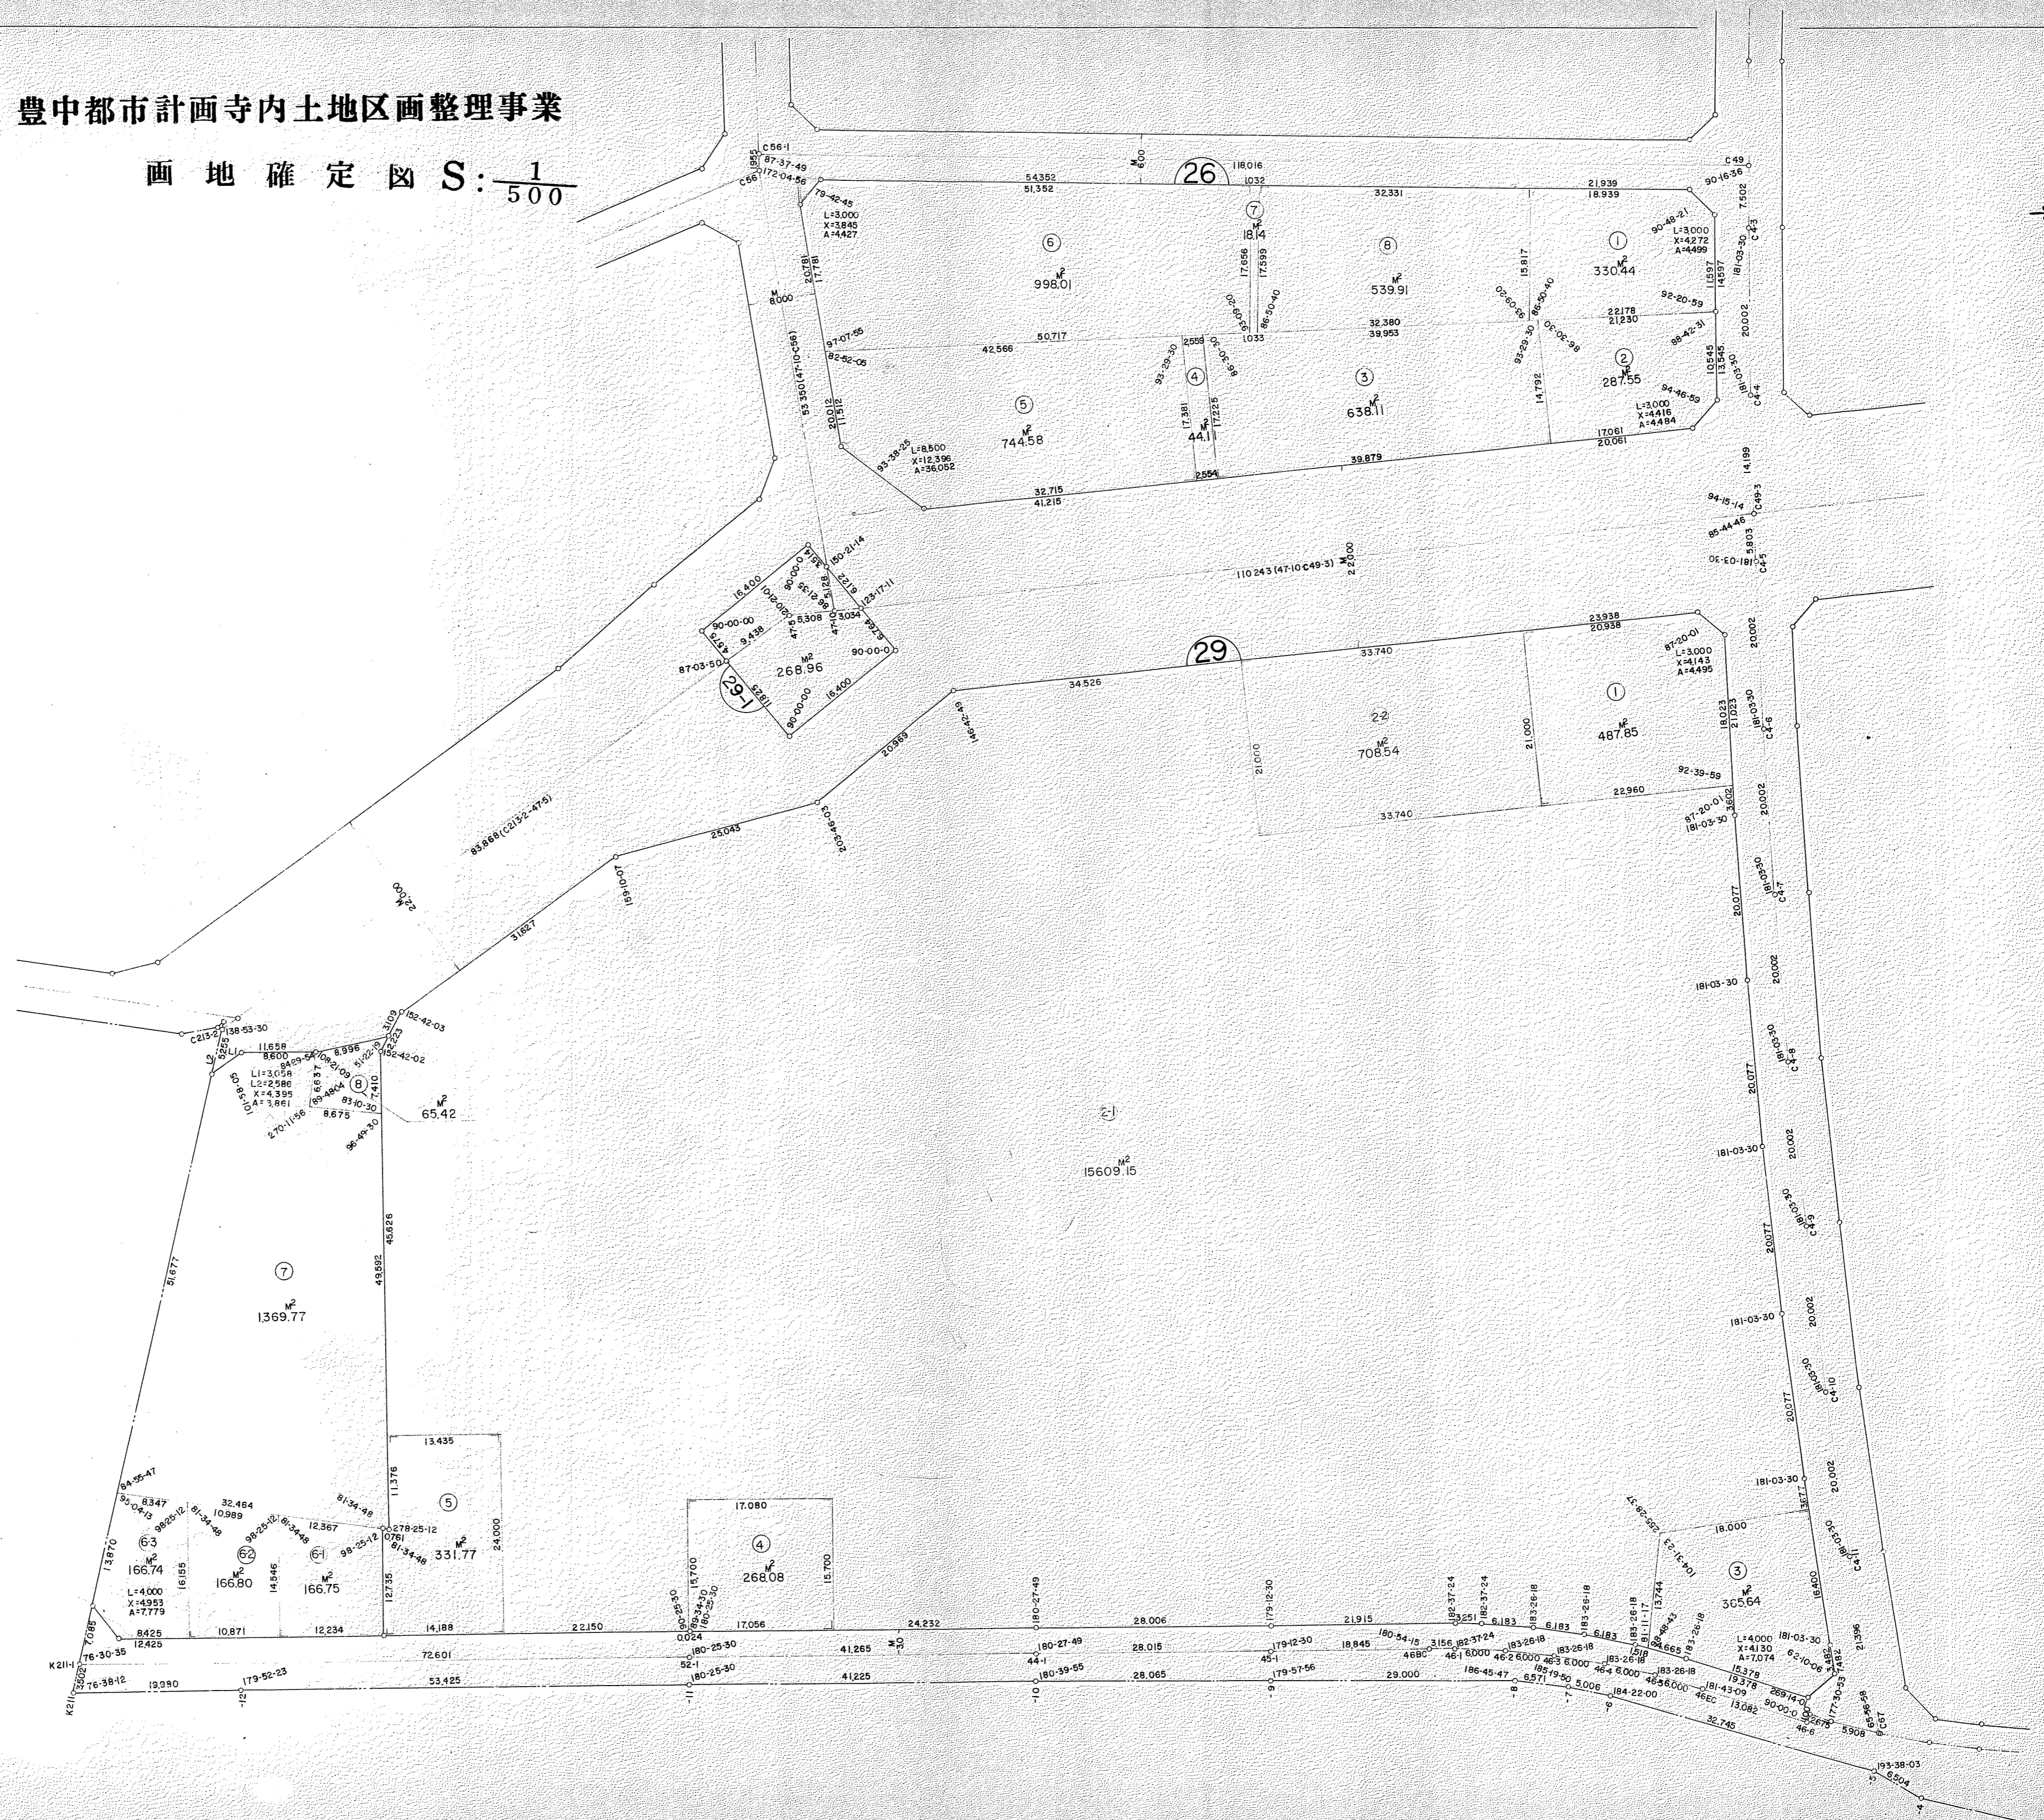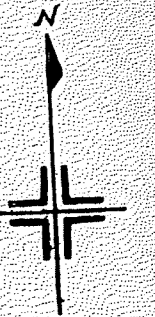



豊中都市計画寺内土地区画整理事業

画地確定図 S: $\frac{1}{500}$

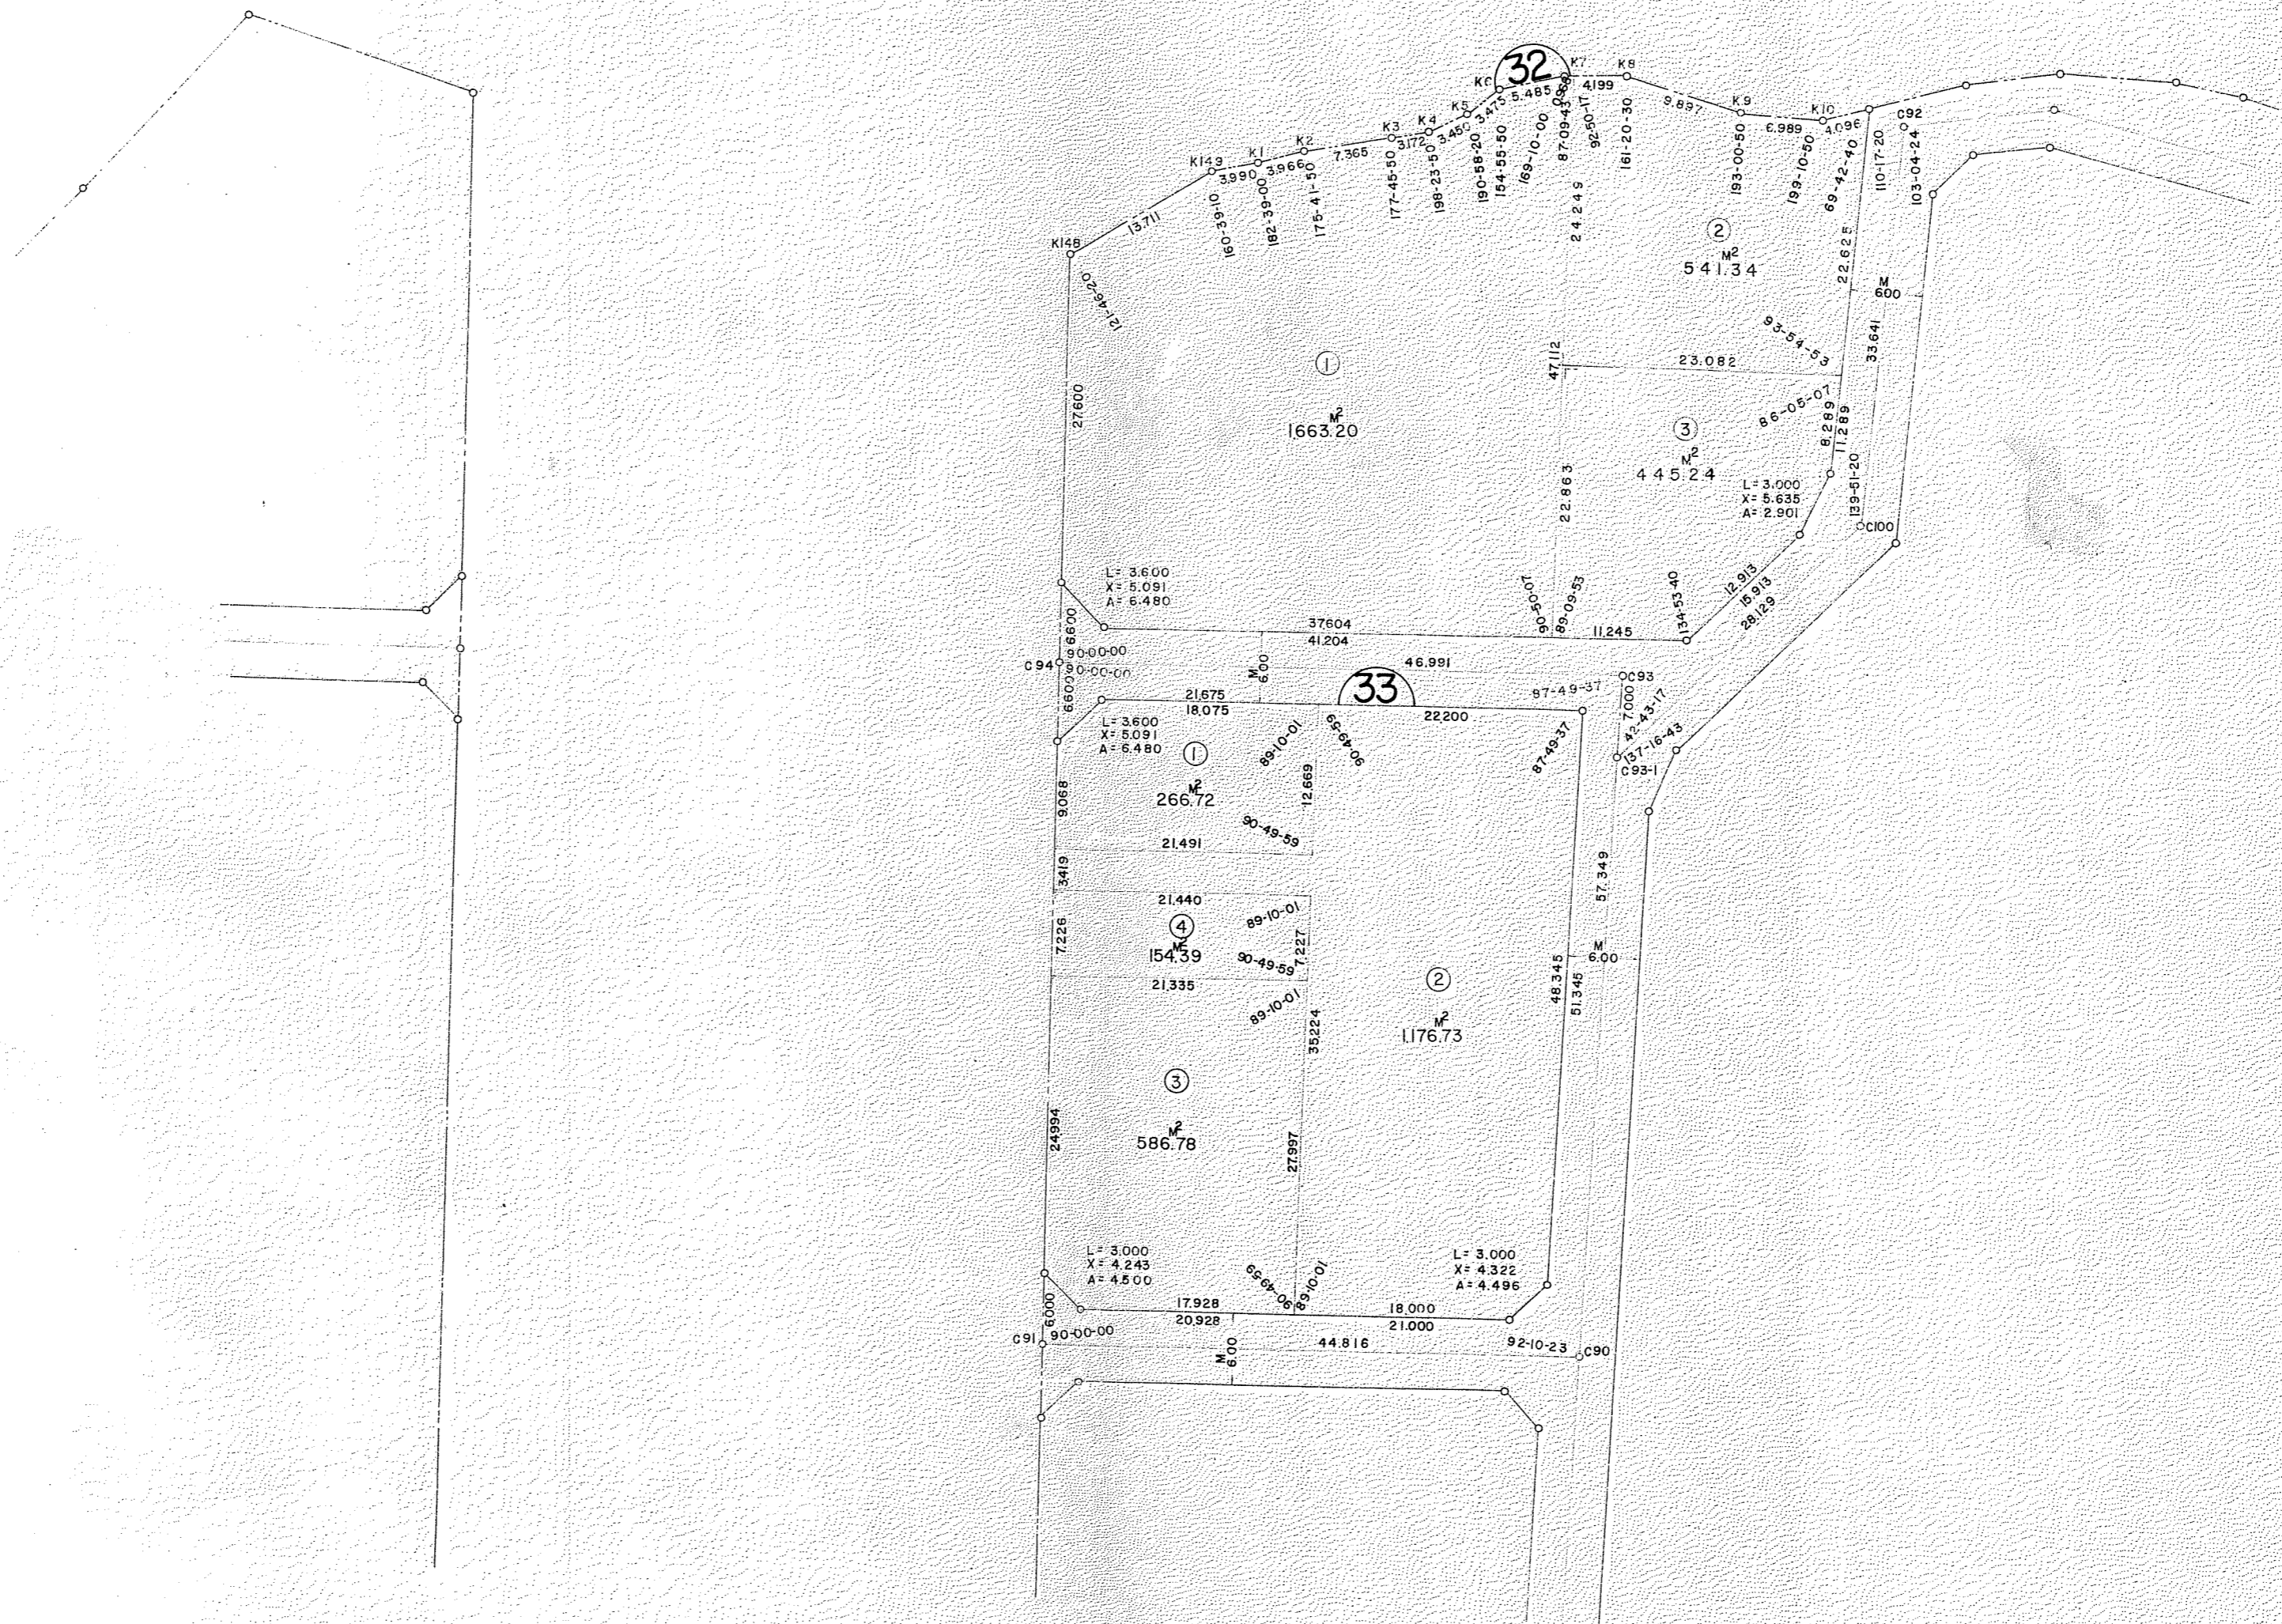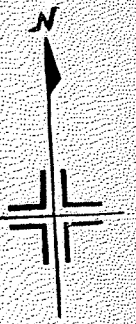



豊中都市計画寺内土地区画整理事業

画地確定図 S: $\frac{1}{500}$

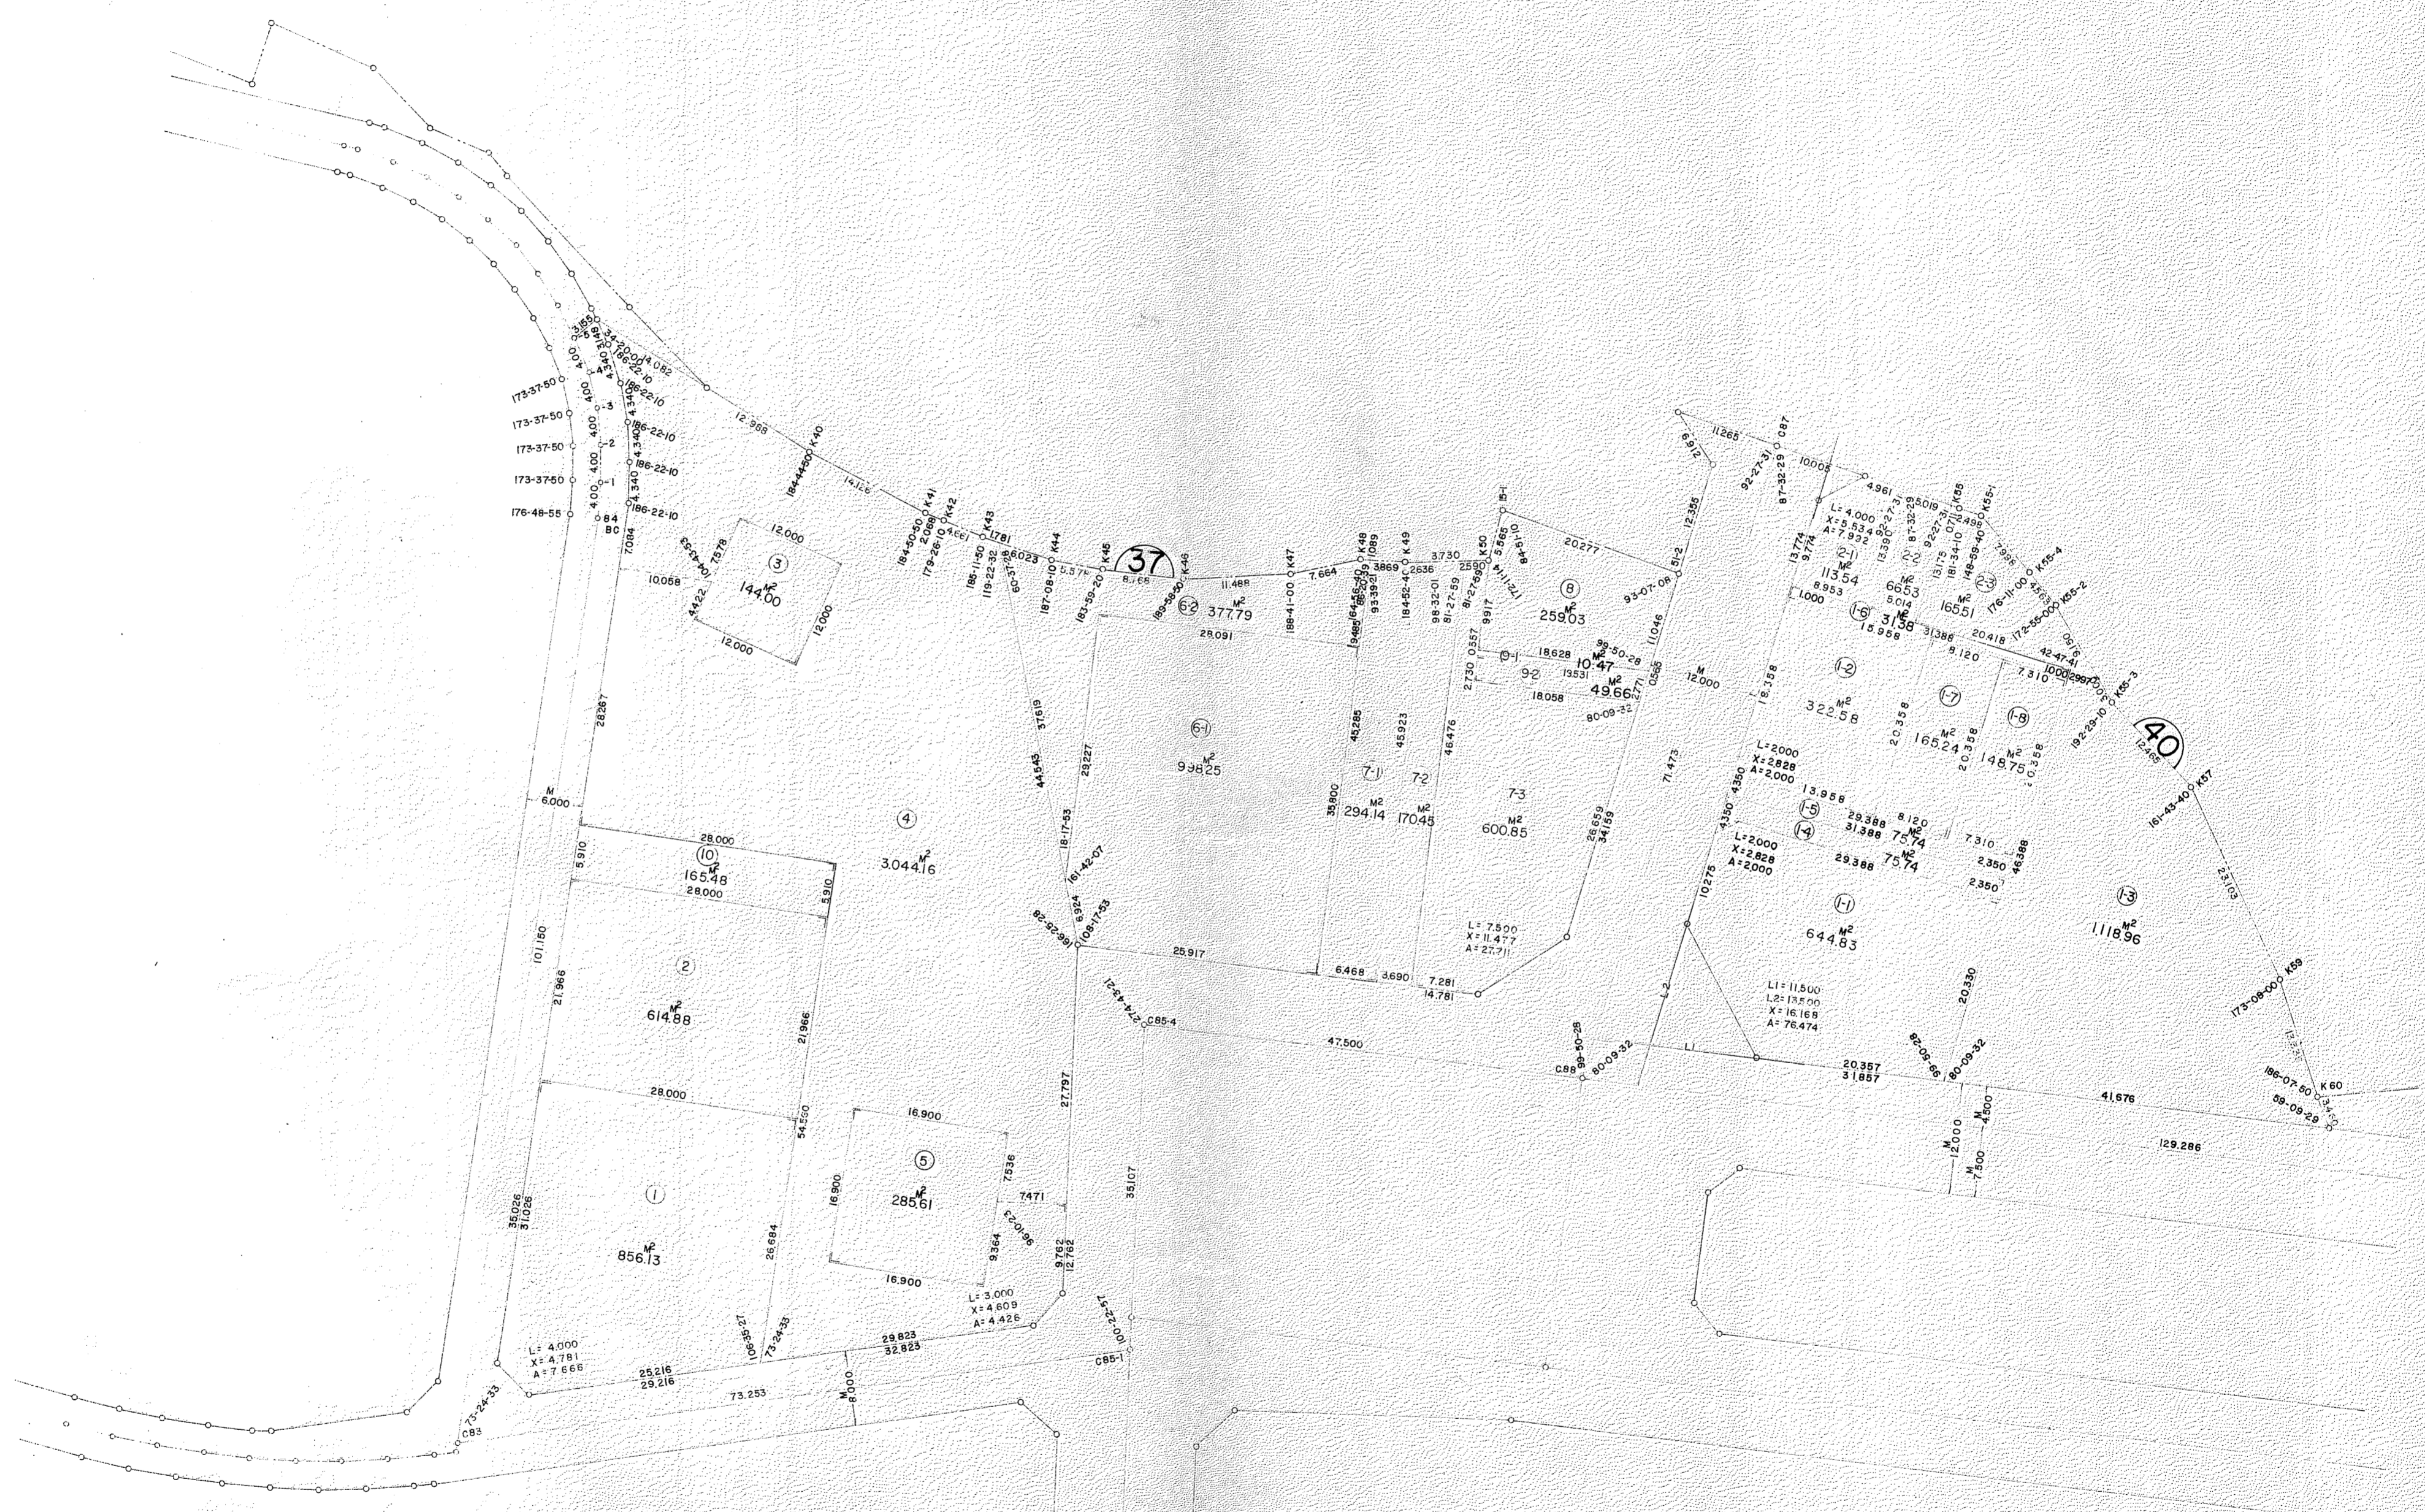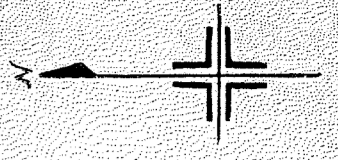


豊中都市計画寺内土地区画整理事業

画地確定図 S: $\frac{1}{500}$

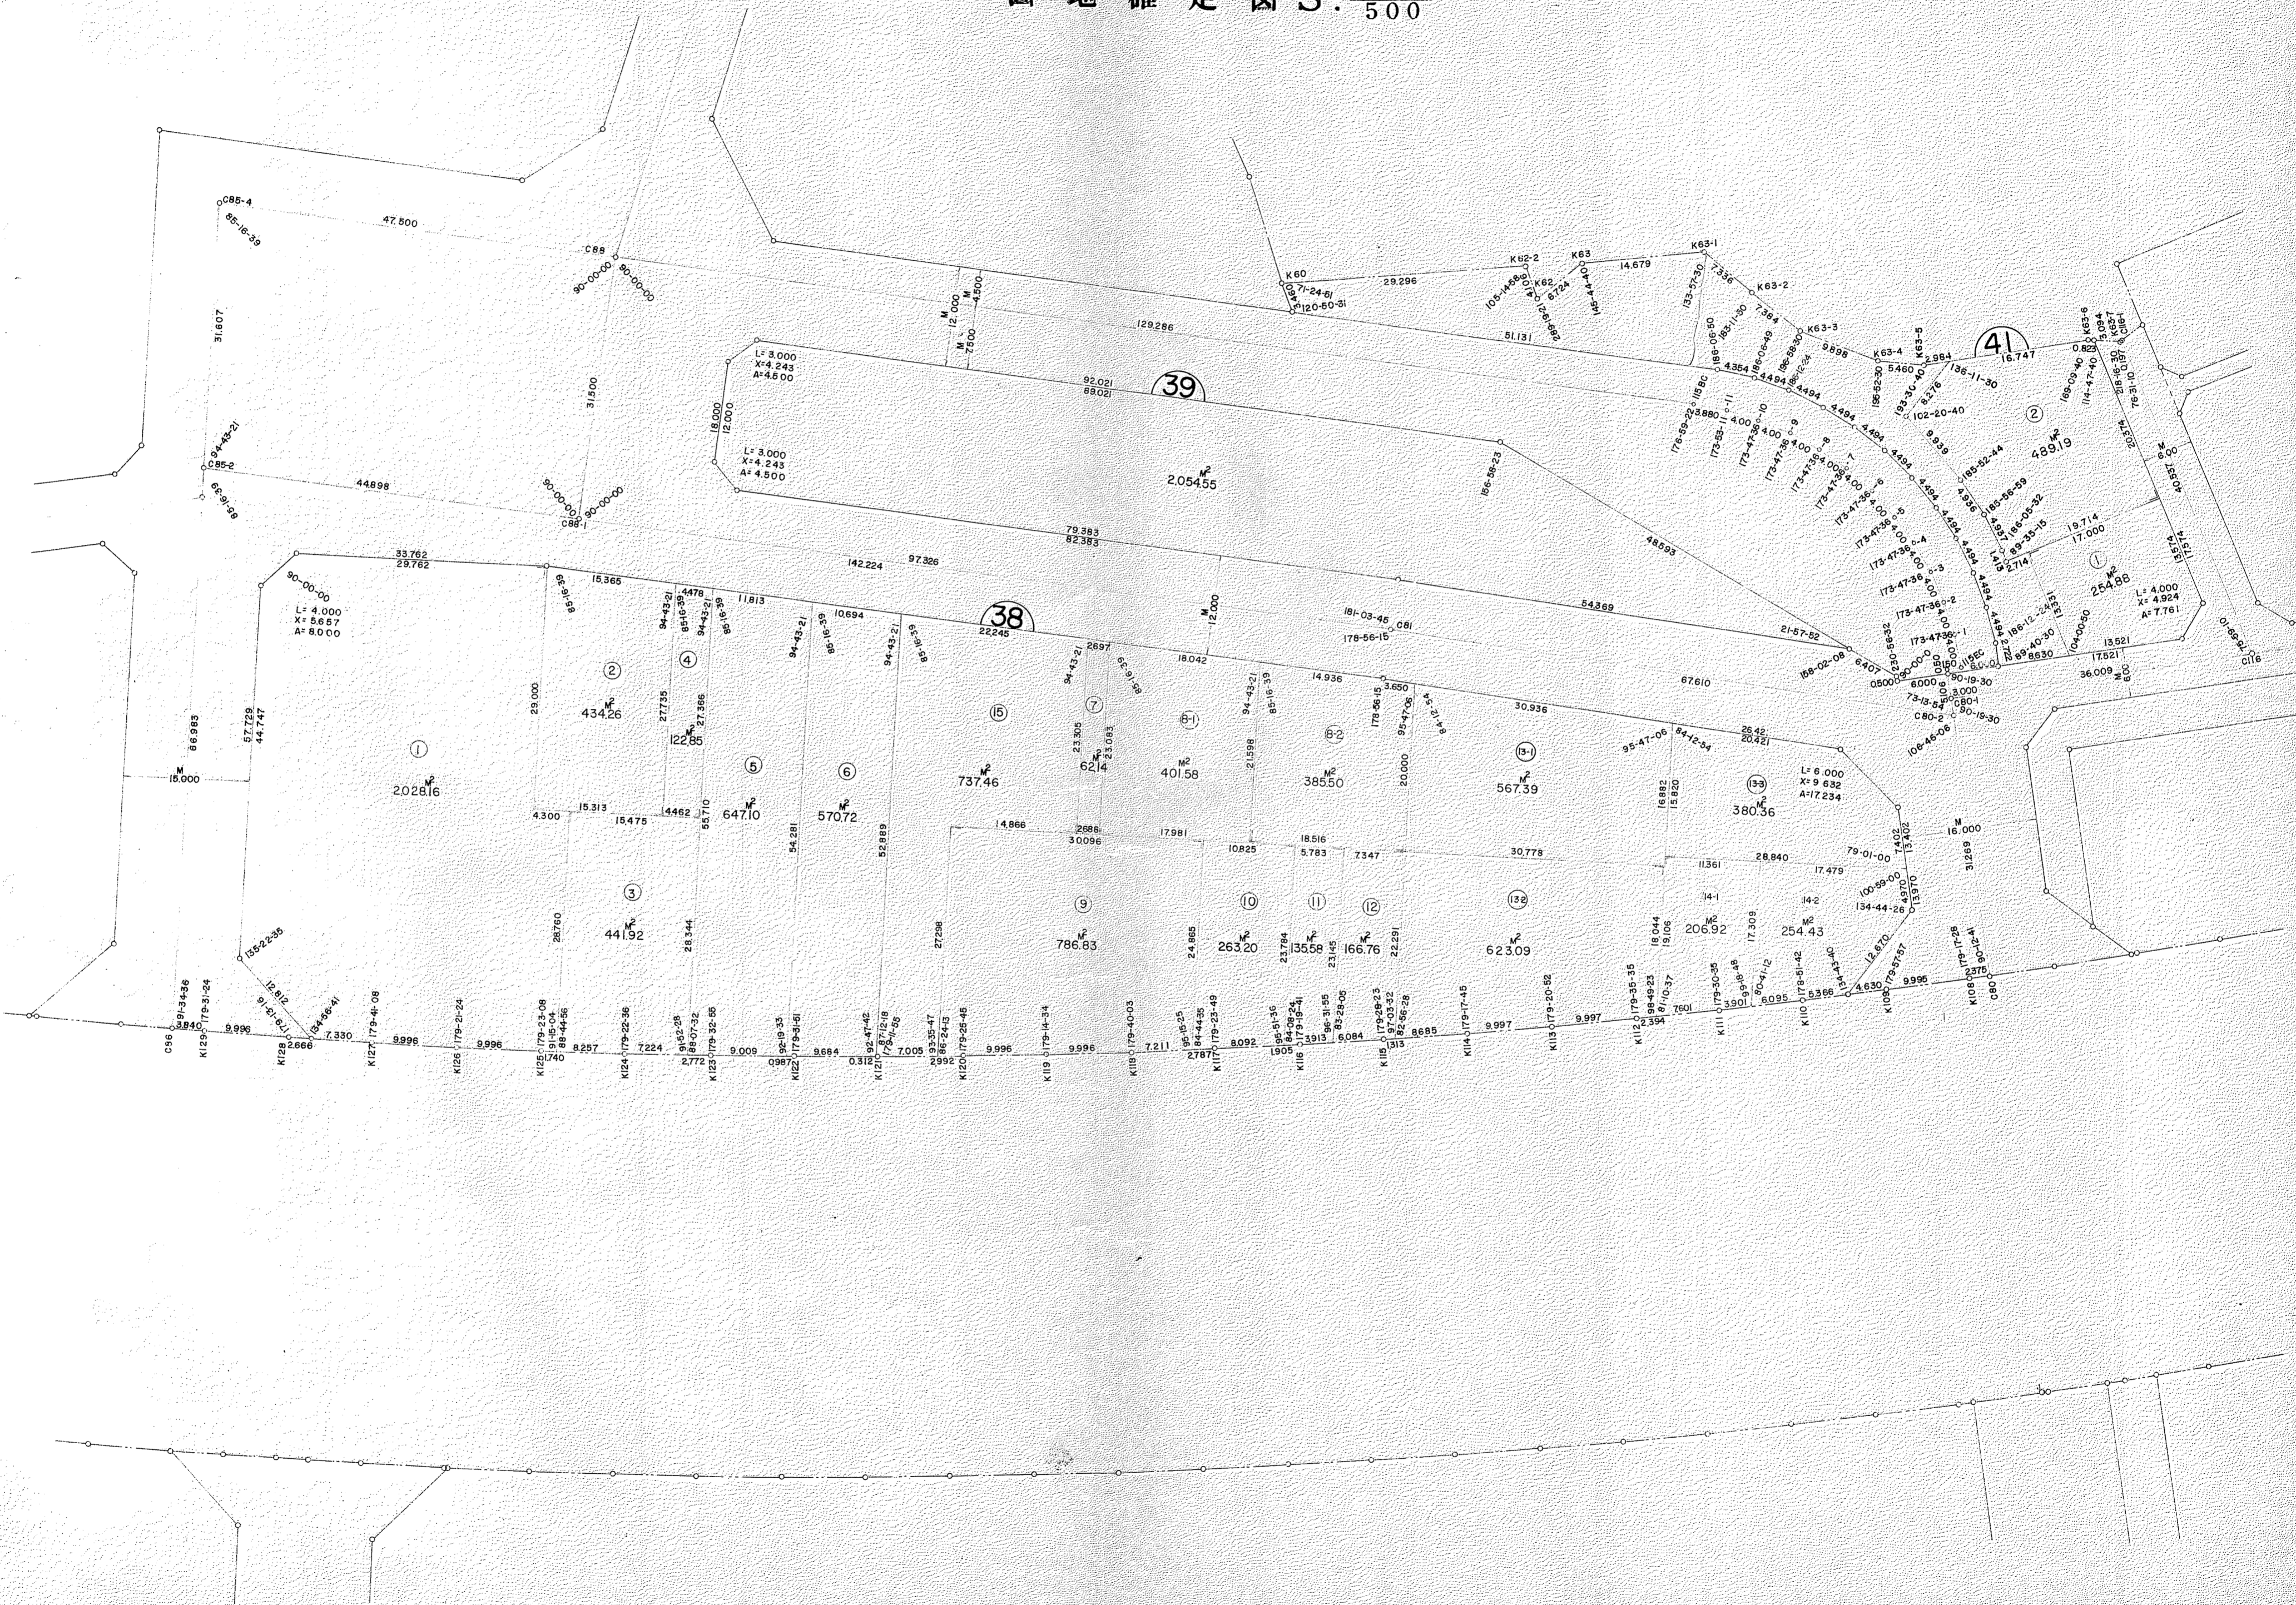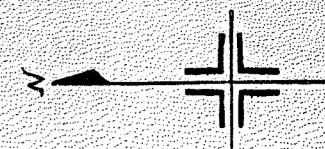

豊中都市計画寺内土地区画整理事業

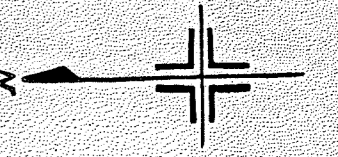

画地確定図 S: $\frac{1}{500}$

