
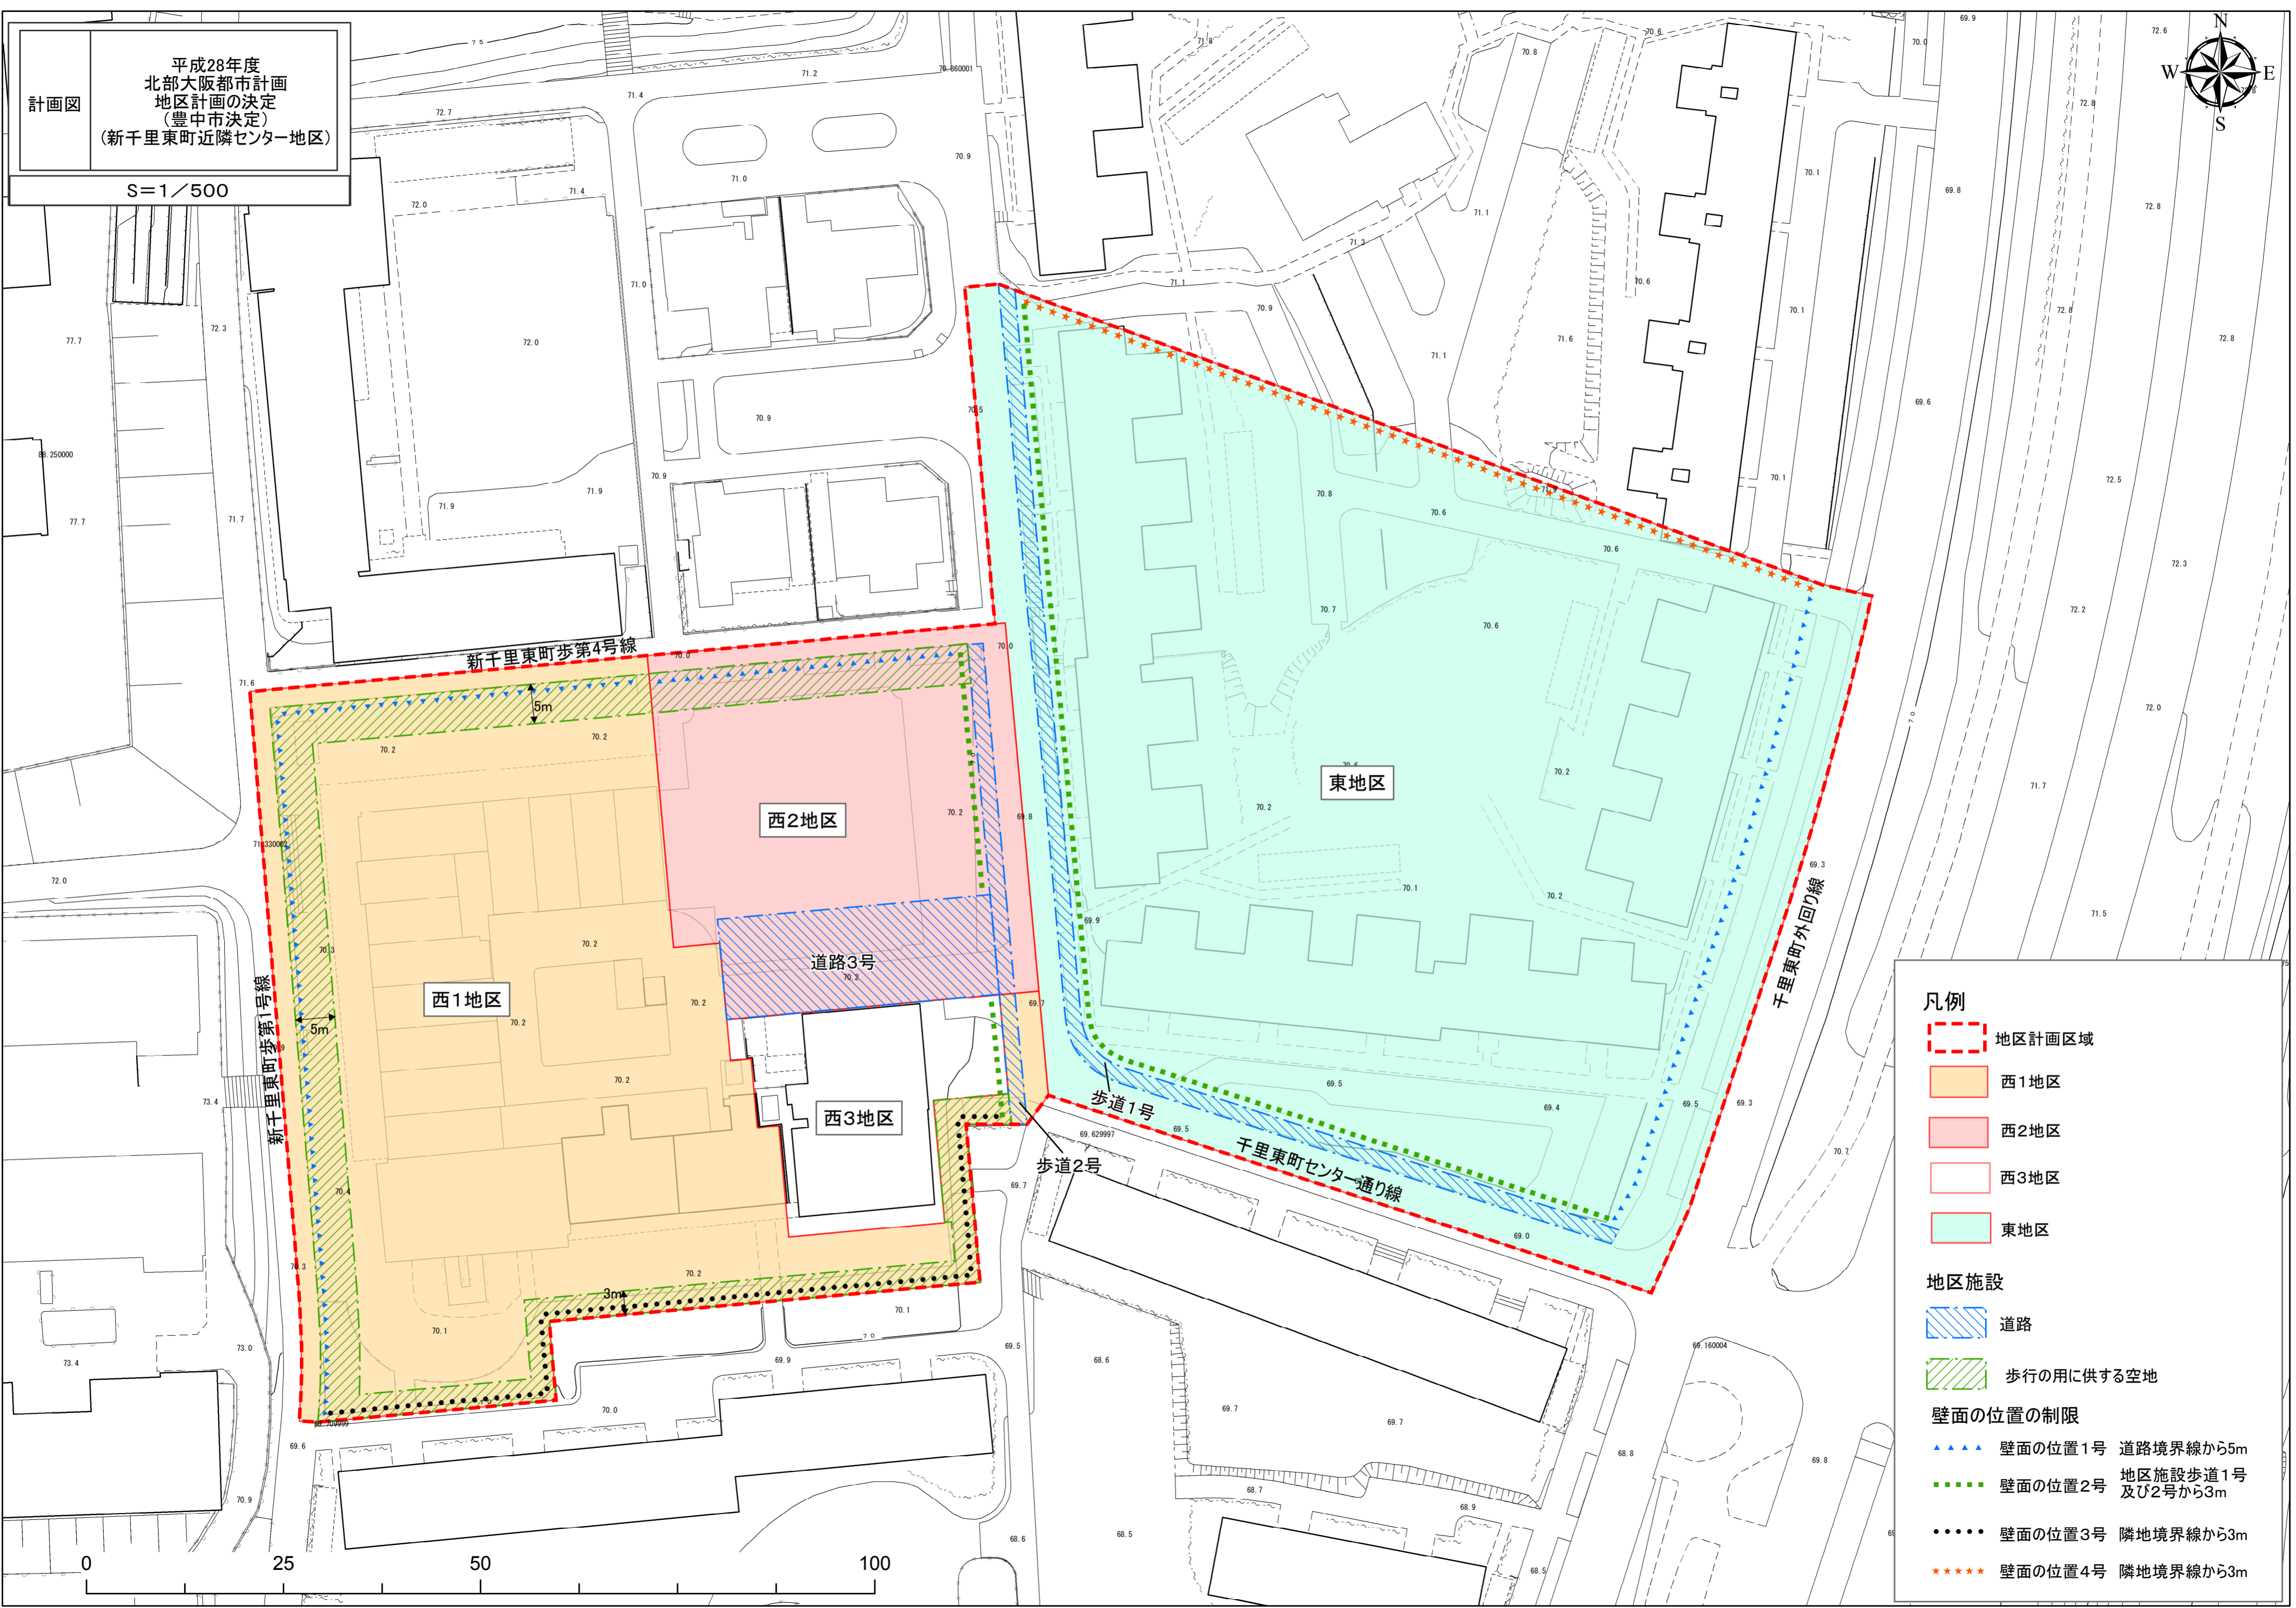


平成28年度  
 北部大阪都市計画  
 地区計画の決定  
 (豊中市決定)  
 (新千里東町近隣センター地区)

S=1/500

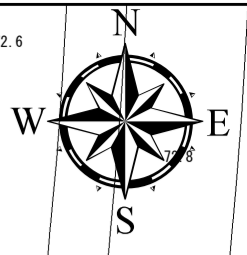

- 凡例**
- 地区計画区域
  - 西1地区
  - 西2地区
  - 西3地区
  - 東地区
- 地区施設**
- 道路
  - 歩行の用に供する空地
- 壁面の位置の制限**
- ▲▲▲ 壁面の位置1号 道路境界線から5m
  - 壁面の位置2号 地区施設歩道1号及び2号から3m
  - 壁面の位置3号 隣地境界線から3m
  - \*\*\*\*\* 壁面の位置4号 隣地境界線から3m